


INQUADRAMENTO GENERALE - SCALA 1:10000

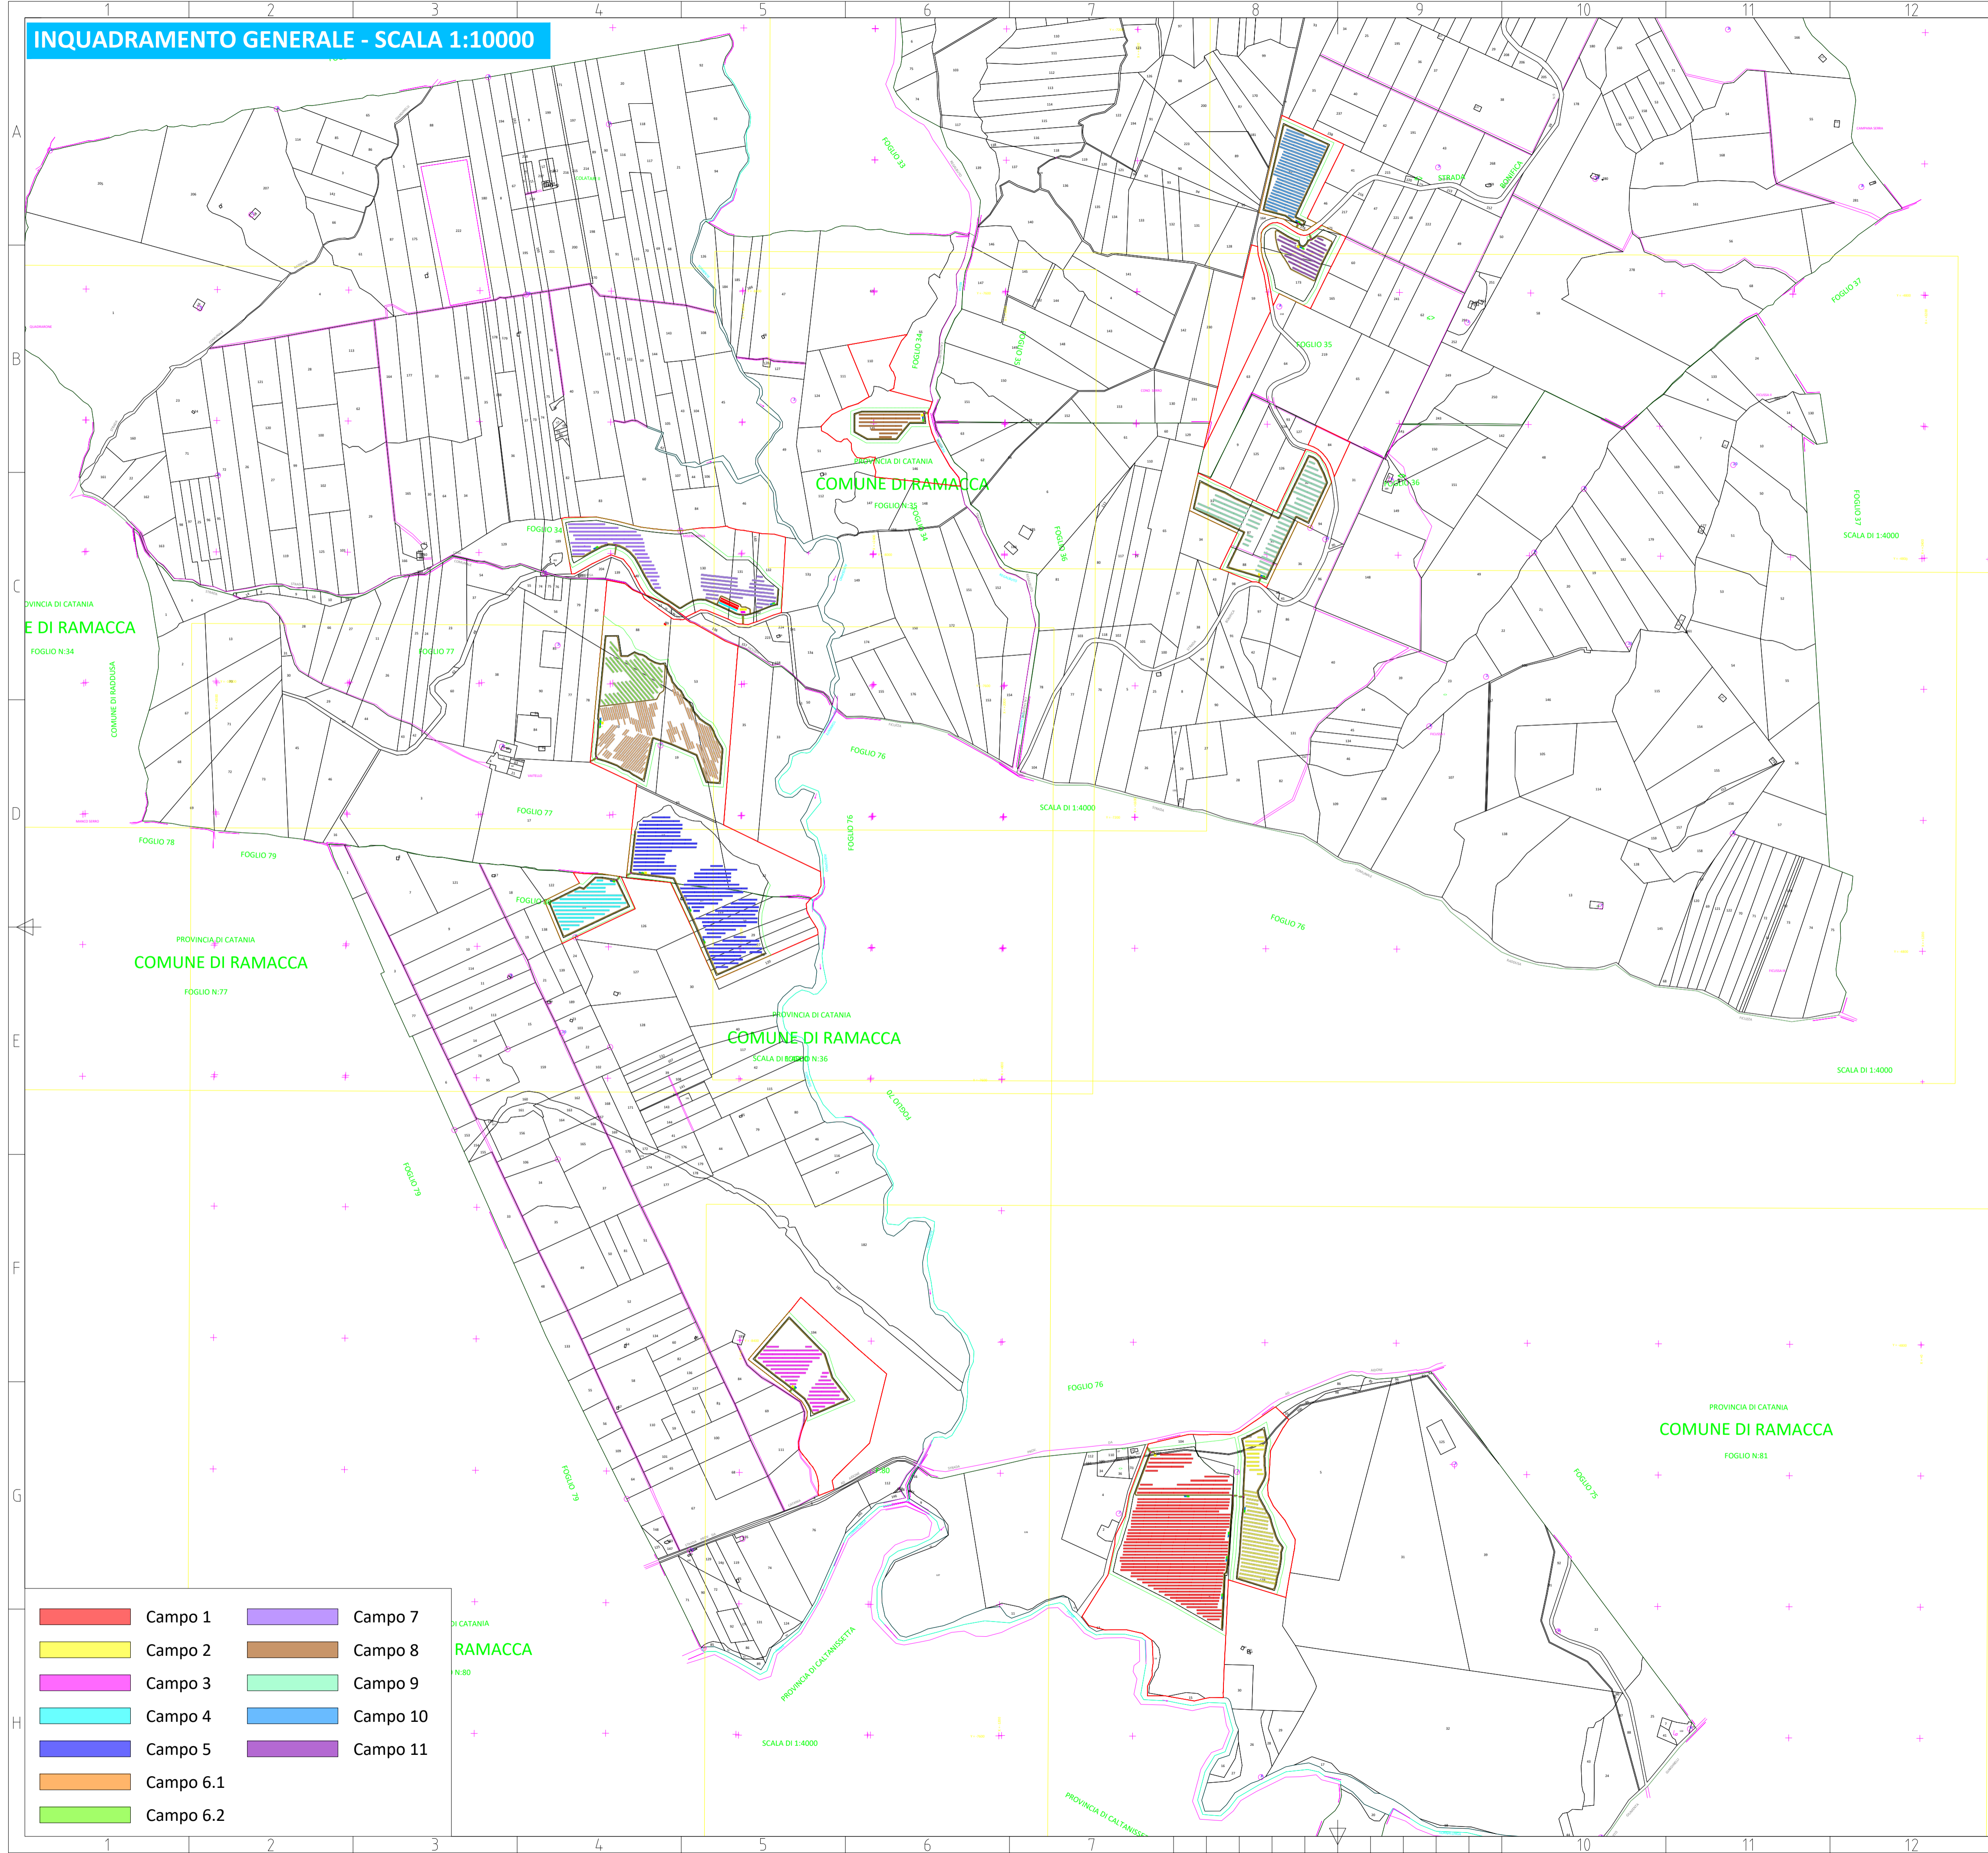

- Campo 1
- Campo 2
- Campo 3
- Campo 4
- Campo 5
- Campo 6.1
- Campo 6.2
- Campo 7
- Campo 8
- Campo 9
- Campo 10
- Campo 11

LEGENDA

- Confine catastale
- Fascia verde
- Viabilità di campo
- Recinzione
- Strutture fisse 2*14
- Strutture fisse 2*28
- Tracker 1*14
- Tracker 1*28
- Campo FV - Power station
- Cabina di smistamento tipo 1
- Cabina di smistamento tipo 2
- Cabina di raccolta - Quadri AT 36 kV
- SdA - Sistema batterie
- SdA - Power station

Tabelle delle potenze - Campi fotovoltaici									
Campo	Power station (MWp)	Field_1*14	Field_1*28	Field_1*14	Field_1*28	Field_1*14	Field_1*28	Modulo_700W	Capacity (MW)
1	196,192,193,194	284	36					18912	13146,742
2	195	63	10					3606	2598,000
3	196	43	12					2744	2003,120
4	197	39	6					3408	1717,840
5	196,195,193,197	124	29					8336	6070,640
6.1	1911					76	100	9000	3961,600
6.2	1912	42	12					3606	1961,240
7	196,1914	68	17					4264	3127,200
8	1915	29	9					3240	1918,800
9	1916	12	9					1260	2300,760
10	1917	18	36					4036	2336,880
11	1918	22	8					3456	1961,840
12	1919	84	176			76	100	10344	46376,800
Totale		848	176			76	100	53344	46376,800
Totale delle potenze: 344									
Area di impianto: 344									
N. Inverter batterie: 1011 848									
Capacità totale: 344									
Potenza nominale: 344									
PV									


00	13/05/2024	ELABORATO GRAFICO	ING. D. TOMARCHIO ING. G. VICINO ING. G. VICINO
REVISIONE	DATA	DESCRIZIONE	PREPARATO CONTROLLATO VALIDATO
CODICE IDENTIFICATIVO ELABORATO			
03_PD_03			
SOCIETÀ PROPONENTE CAPRARA SOLARE S.R.L. Via Giuseppe Pozzone 5 20121 - Milano (Italia) PEC: caprarasolare@legalmil.it CF:12950530969		TIMBRE E FIRMA	
TITOLO INIZIATIVA PROGETTO DEFINITIVO DI UN PROGETTO AGRIVOLTAICO DENOMINATO "RAMACCA IUDICA" CON POTENZA INSTALLATA PARI A 40,22592 MWp E POTENZA IN IMMISSIONE PARI A 40 MW CON 20 MW DI ACCUMULO SITO TRA LE CONTRADE ALBOSPINO,VAITA E VAITELLO, COMUNE DI RAMACCA (CT)			
SOCIETÀ PROGETTAZIONE E-PRIMA S.R.L. Via Manganelli 20/G 95030 Nicolosi (CT) tel.095914116 - cell.3339533392 email:info@e-prima.eu		TIMBRE E FIRMA TECNICO ABILITATO	
TITOLO DOCUMENTO PLANIMETRIA CAMPI			PROGETTO DEFINITIVO
FORMATO		A1	
SCALA		FOGLIO	
10000		1/3	
LIVELLO DI PROGETTAZIONE			PROGETTO DEFINITIVO

DETTAGLIO 2 - SCALA 1:5000

LEGENDA

Confine catastale	
Fascia verde	
Viabilità di campo	
Recinzione	
Strutture fisse 2*14	
Strutture fisse 2*28	
Tracker 1*14	
Tracker 1*28	
Campo FV - Power station	
Cabina di smistamento tipo 1	
Cabina di smistamento tipo 2	
Cabina di raccolta - Quadri AT 36 kV	
SdA - Sistema batterie	
SdA - Power station	

Tabella delle potenze - Campi fotovoltaici									
Campo	Area (m²)	Potenza (kWp)	Moduli	Costo (€)	Area (m²)	Potenza (kWp)	Moduli	Costo (€)	Totale (kWp)
1	194.762	194.762	284	18922	194.762	194.762	284	18922	379.524
2	195	195	63	10	195	195	63	10	390
3	196	196	43	12	196	196	43	12	392
4	197	197	39	8	197	197	39	8	394
5	198	198	124	25	198	198	124	25	396
6.1	199	199	42	12	199	199	42	12	398
6.2	200	200	42	12	200	200	42	12	400
7	201	201	68	17	201	201	68	17	402
8	202	202	25	7	202	202	25	7	404
9	203	203	12	3	203	203	12	3	406
10	204	204	18	6	204	204	18	6	408
11	205	205	22	8	205	205	22	8	410
Totale	1984	1984	176	76	1984	1984	176	76	4020

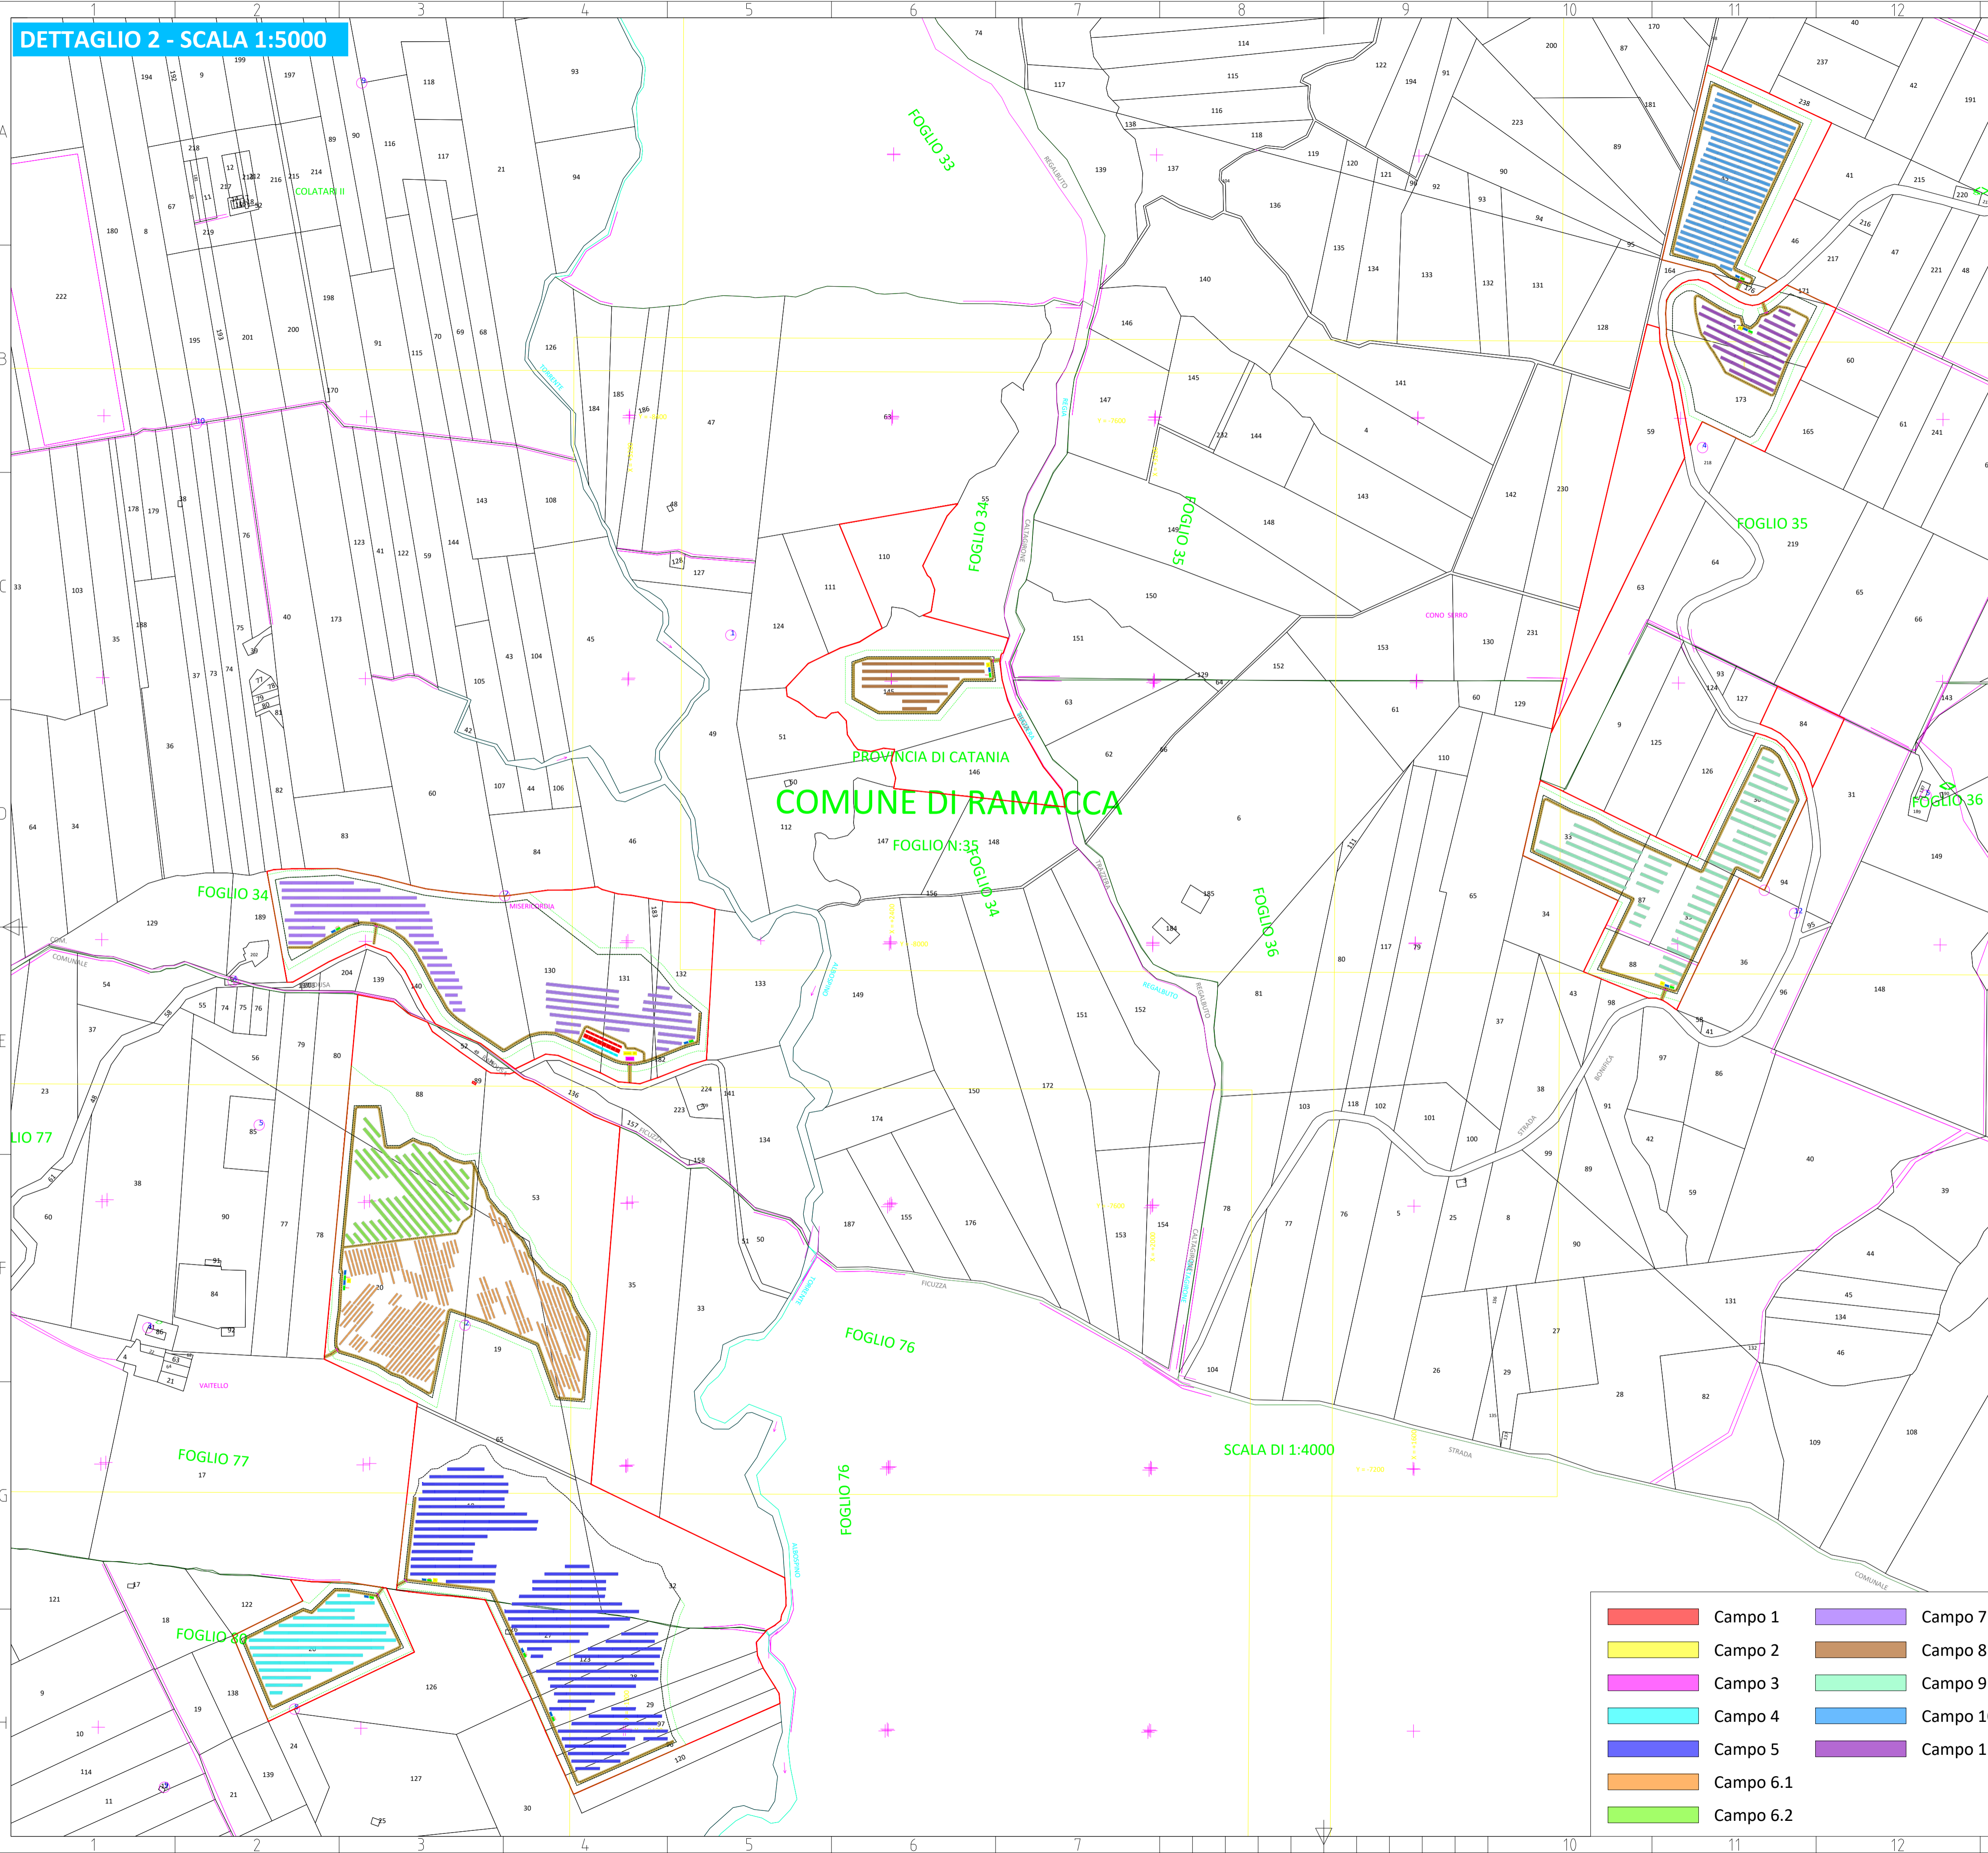

PROVINCIA DI CATANIA
COMUNE DI RAMACCA

- Campo 1
- Campo 2
- Campo 3
- Campo 4
- Campo 5
- Campo 6.1
- Campo 6.2
- Campo 7
- Campo 8
- Campo 9
- Campo 10
- Campo 11


00	13/05/2024	ELABORATO GRAFICO	ING. D. TOMARCHIO	ING. G. VICINO	ING. G. VICINO
REVISIONE	DATA	DESCRIZIONE	PREPARATO	CONTROLLATO	VALIDATO
CODICE IDENTIFICATIVO ELABORATO					
03_PD_03					
SOCIETÀ PROPONENTE			TIMBRO E FIRMA		
 CAPRARA SOLARE S.R.L. Via Giuseppe Pozone 5 20121 - Milano (Italia) PEC: caprarasolare@legalmail.it CF:12950530969					
TITOLO INIZIATIVA PROGETTO DEFINITIVO DI UN PROGETTO AGRIVOLTACO DENOMINATO "RAMACCA IUDICA" CON POTENZA INSTALLATA PARI A 40.22592 MWp E POTENZA IN IMMISSIONE PARI A 40 MW CON 20 MW DI ACCUMULO SITO TRA LE CONTRADE ALBOSPINO,VAITA E VAITELLO, COMUNE DI RAMACCA (CT)					
SOCIETÀ PROGETTAZIONE			TIMBRO E FIRMA TECNICO ABILITATO		
 E-PRIMA S.R.L. Via Manganelli 20/G 95030 Nicolosi (CT) tel.095914116 - cell.3339533392 email:info@e-prima.eu					
TITOLO DOCUMENTO				FORMATO A1 SCALA 1:5000 FOLIO 3/3 LIVELLO DI PROGETTAZIONE PROGETTO DEFINITIVO	
PLANIMETRIA CAMPI					

DETTAGLIO 1 - SCALA 1:4000

LEGENDA

Confine catastale	
Fascia verde	
Viabilità di campo	
Recinzione	
Strutture fisse 2*14	
Strutture fisse 2*28	
Tracker 1*14	
Tracker 1*28	
Campo FV - Power station	
Cabina di smistamento tipo 1	
Cabina di smistamento tipo 2	
Cabina di raccolta - Quadri AT 36 kV	
SdA - Sistema batterie	
SdA - Power station	

Tabelle delle potenze - Campi fotovoltaici									
Campo	Power station (kWp)	Power_1*14	Power_1*28	Power_2*14	Power_2*28	Moduli_700 Wp	Moduli_1000 Wp	Moduli_1100 Wp	Moduli_1200 Wp
1	194.762.793.194	284	56	-	-	18912	3696	-	13146.742
2	194.762.793.194	43	10	-	-	3696	2098.080	-	2098.080
3	194.762.793.194	43	10	-	-	2784	2098.110	-	2098.110
4	194.762.793.194	39	8	-	-	3696	1717.840	-	1717.840
5	194.762.793.194	134	27	-	-	8336	6270.640	-	6270.640
6.1	194.762.793.194	42	10	76	100	3696	3963.240	-	3963.240
6.2	194.762.793.194	42	10	-	-	3696	3963.240	-	3963.240
7	194.762.793.194	48	10	-	-	4284	3127.200	-	3127.200
8	194.762.793.194	25	5	-	-	1248	1916.800	-	1916.800
9	194.762.793.194	113	23	-	-	2328	2309.700	-	2309.700
10	194.762.793.194	18	4	-	-	4056	1316.800	-	1316.800
11	194.762.793.194	22	5	-	-	1416	1363.800	-	1363.800
Totale	194.762.793.194	824	176	76	100	53344	46376.800	-	46376.800
Totale delle potenze: 344									
Area di impianto: 344	% di terreno: 100	% di terreno: 100	Superficie totale: 344	Superficie: 344	Superficie: 344	Superficie: 344	Superficie: 344	Superficie: 344	Superficie: 344

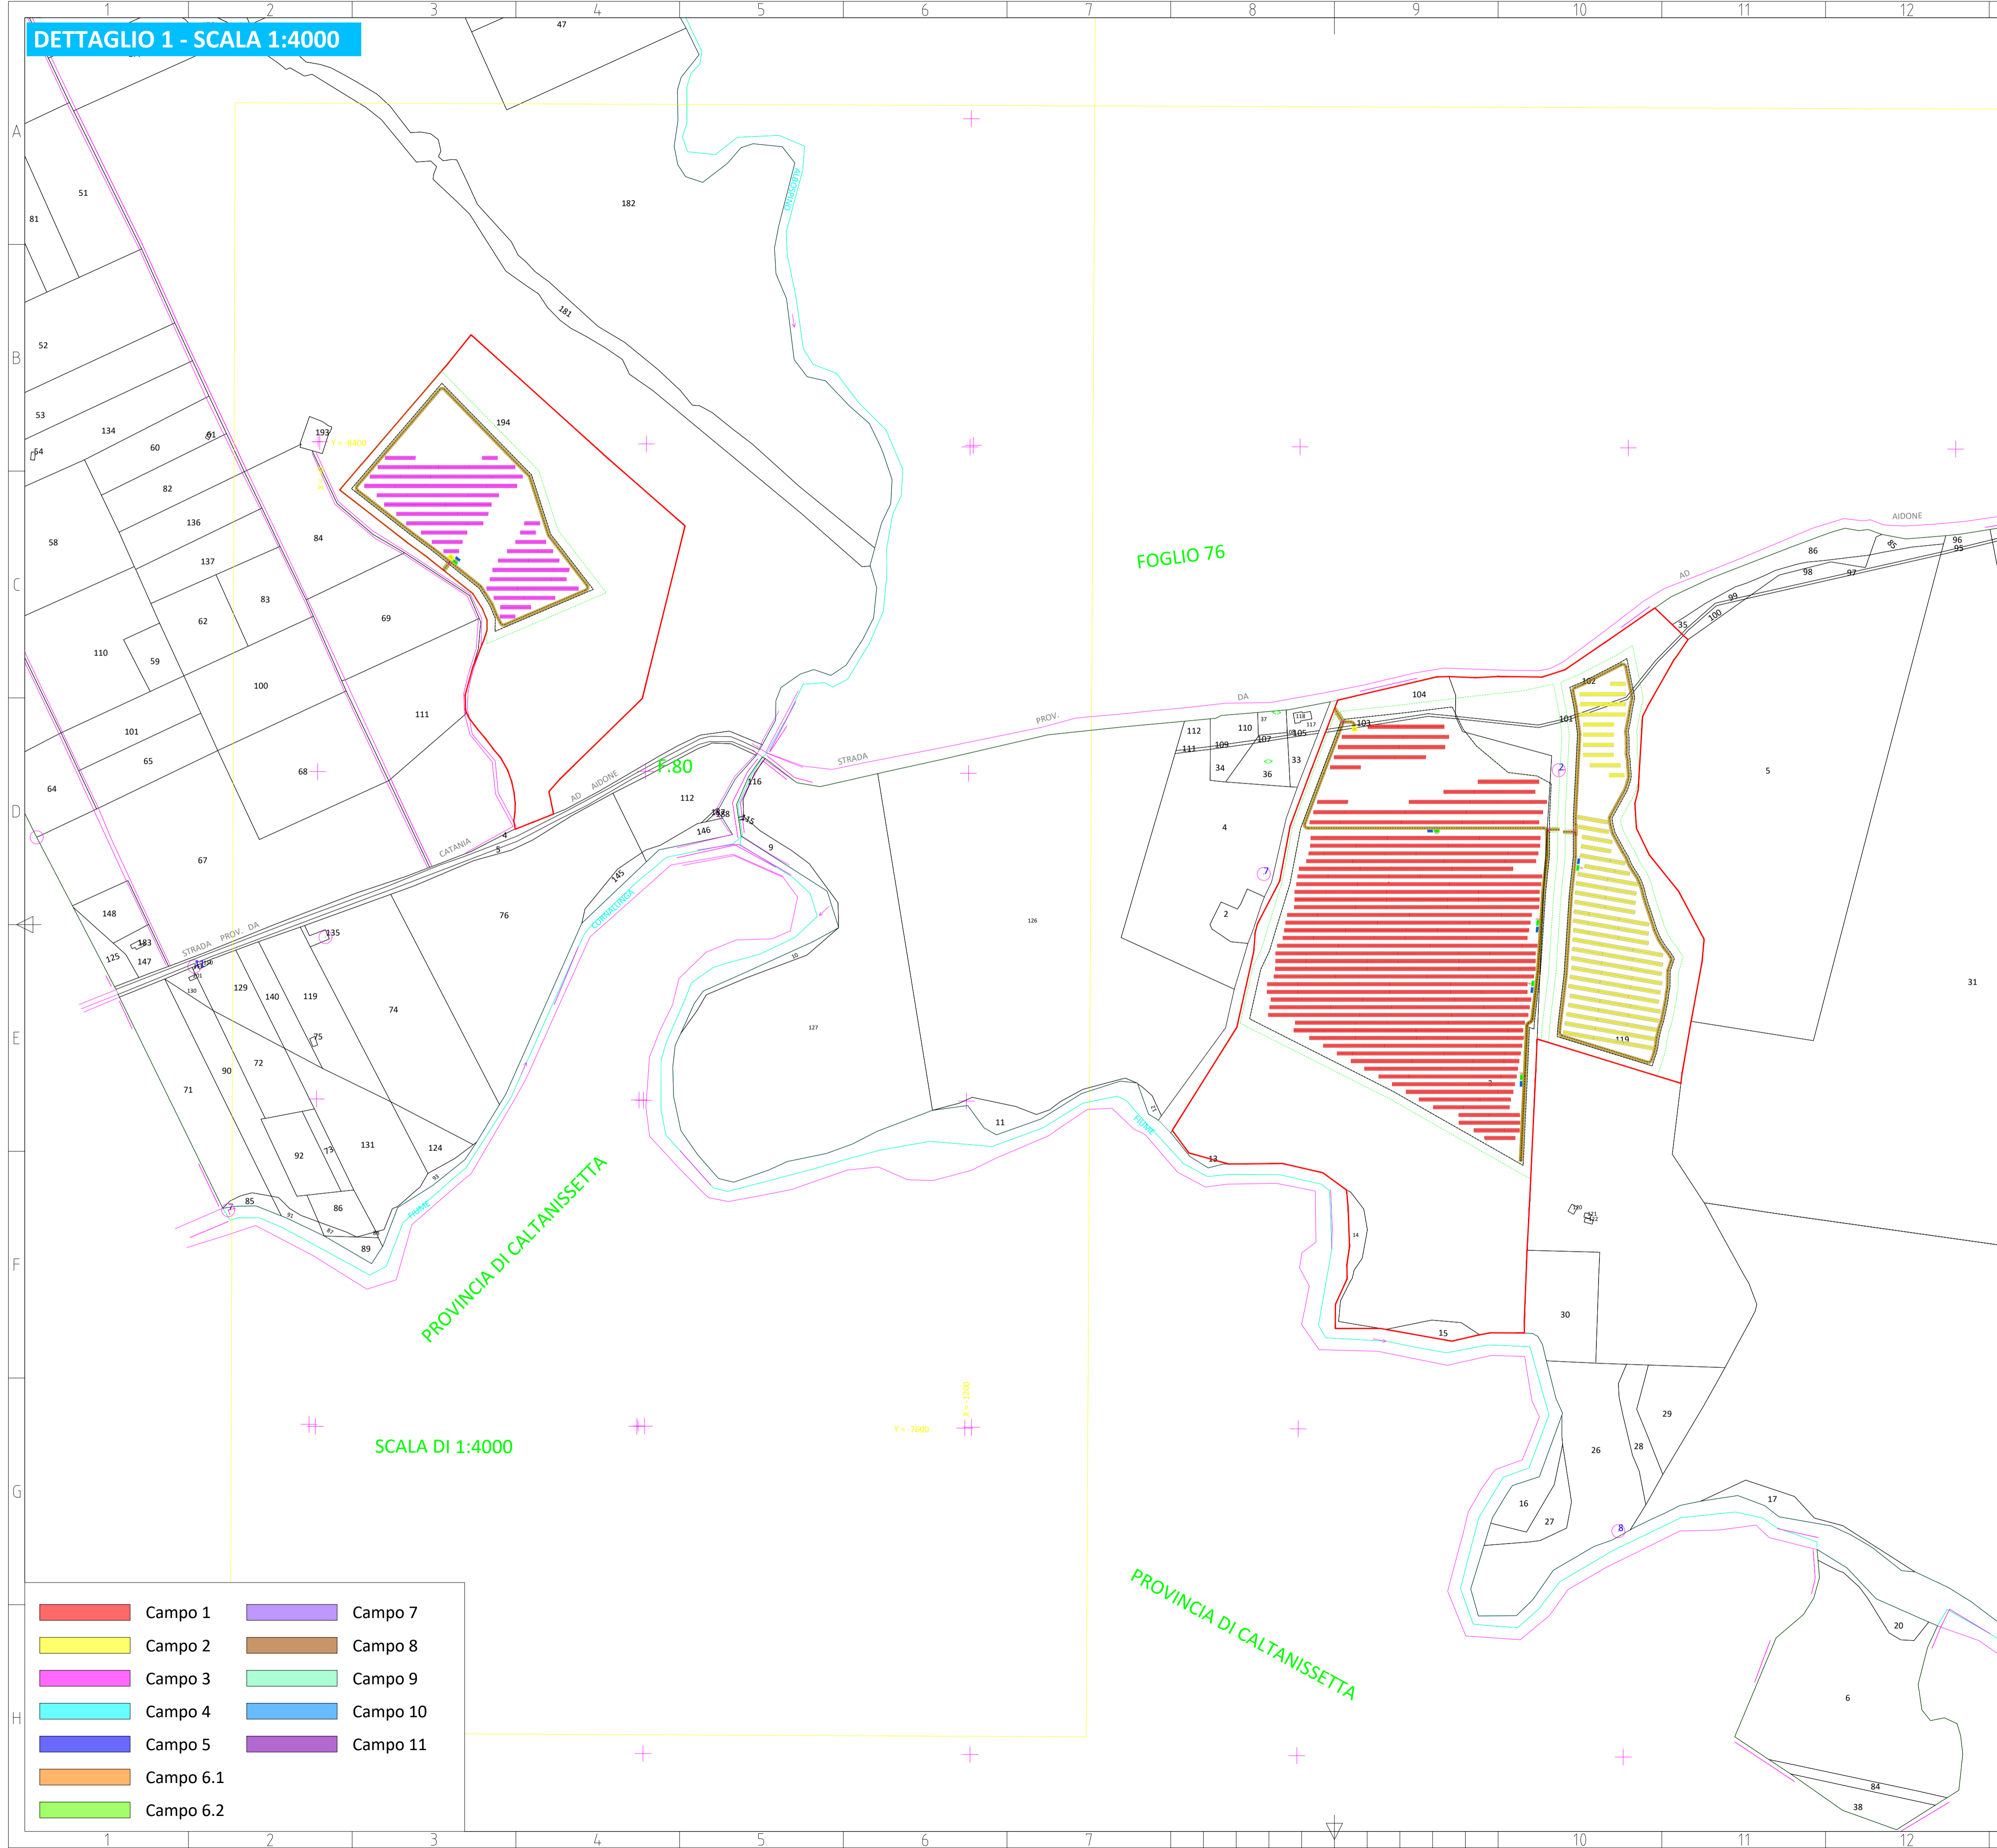

	Campo 1		Campo 7
	Campo 2		Campo 8
	Campo 3		Campo 9
	Campo 4		Campo 10
	Campo 5		Campo 11
	Campo 6.1		
	Campo 6.2		

00	13/05/2024	ELABORATO GRAFICO	ING. D. TOMARCHIO	ING. G. VICINO	ING. G. VICINO
REVISIONE	DATA	DESCRIZIONE	PREPARATO	CONTROLLATO	VALIDATO
CODICE IDENTIFICATIVO ELABORATO					
03_PD_03					
SOCIETÀ PROPONENTE			TIMBRO E FIRMA		
<p>RIC ENERGY CAPRARA SOLARE S.R.L. Via Giuseppe Pozzone 5 20121 - Milano (Italia) PEC: caprarasolare@legalmail.it CF:12950530969</p>					
TITOLO INIZIATIVA					
PROGETTO DEFINITIVO DI UN PROGETTO AGRIVOLTAICO DENOMINATO "RAMACCA IUDICA" CON POTENZA INSTALLATA PARI A 40.22592 MWp E POTENZA IN IMMISSIONE PARI A 40 MW CON 20 MW DI ACCUMULO SITO TRA LE CONTRADE ALBOSPINO,VAITA E VAITELLO, COMUNE DI RAMACCA (CT)					
SOCIETÀ PROGETTAZIONE			TIMBRO E FIRMA TECNICO ABILITATO		
<p>E-PRIMA S.R.L. Via Manganelli 20/G 95030 Nicolosi (CT) tel.095914116 - cell.3339533392 email:info@e-prima.eu</p>					
TITOLO DOCUMENTO				PROGETTO DEFINITIVO	
PLANIMETRIA CAMPI					