




TRACKER SINGOLO MODULO - 1S
26 MODULI JINKO SOLAR JKM580M-7RL4-TV - 580 W
Scala 1:100

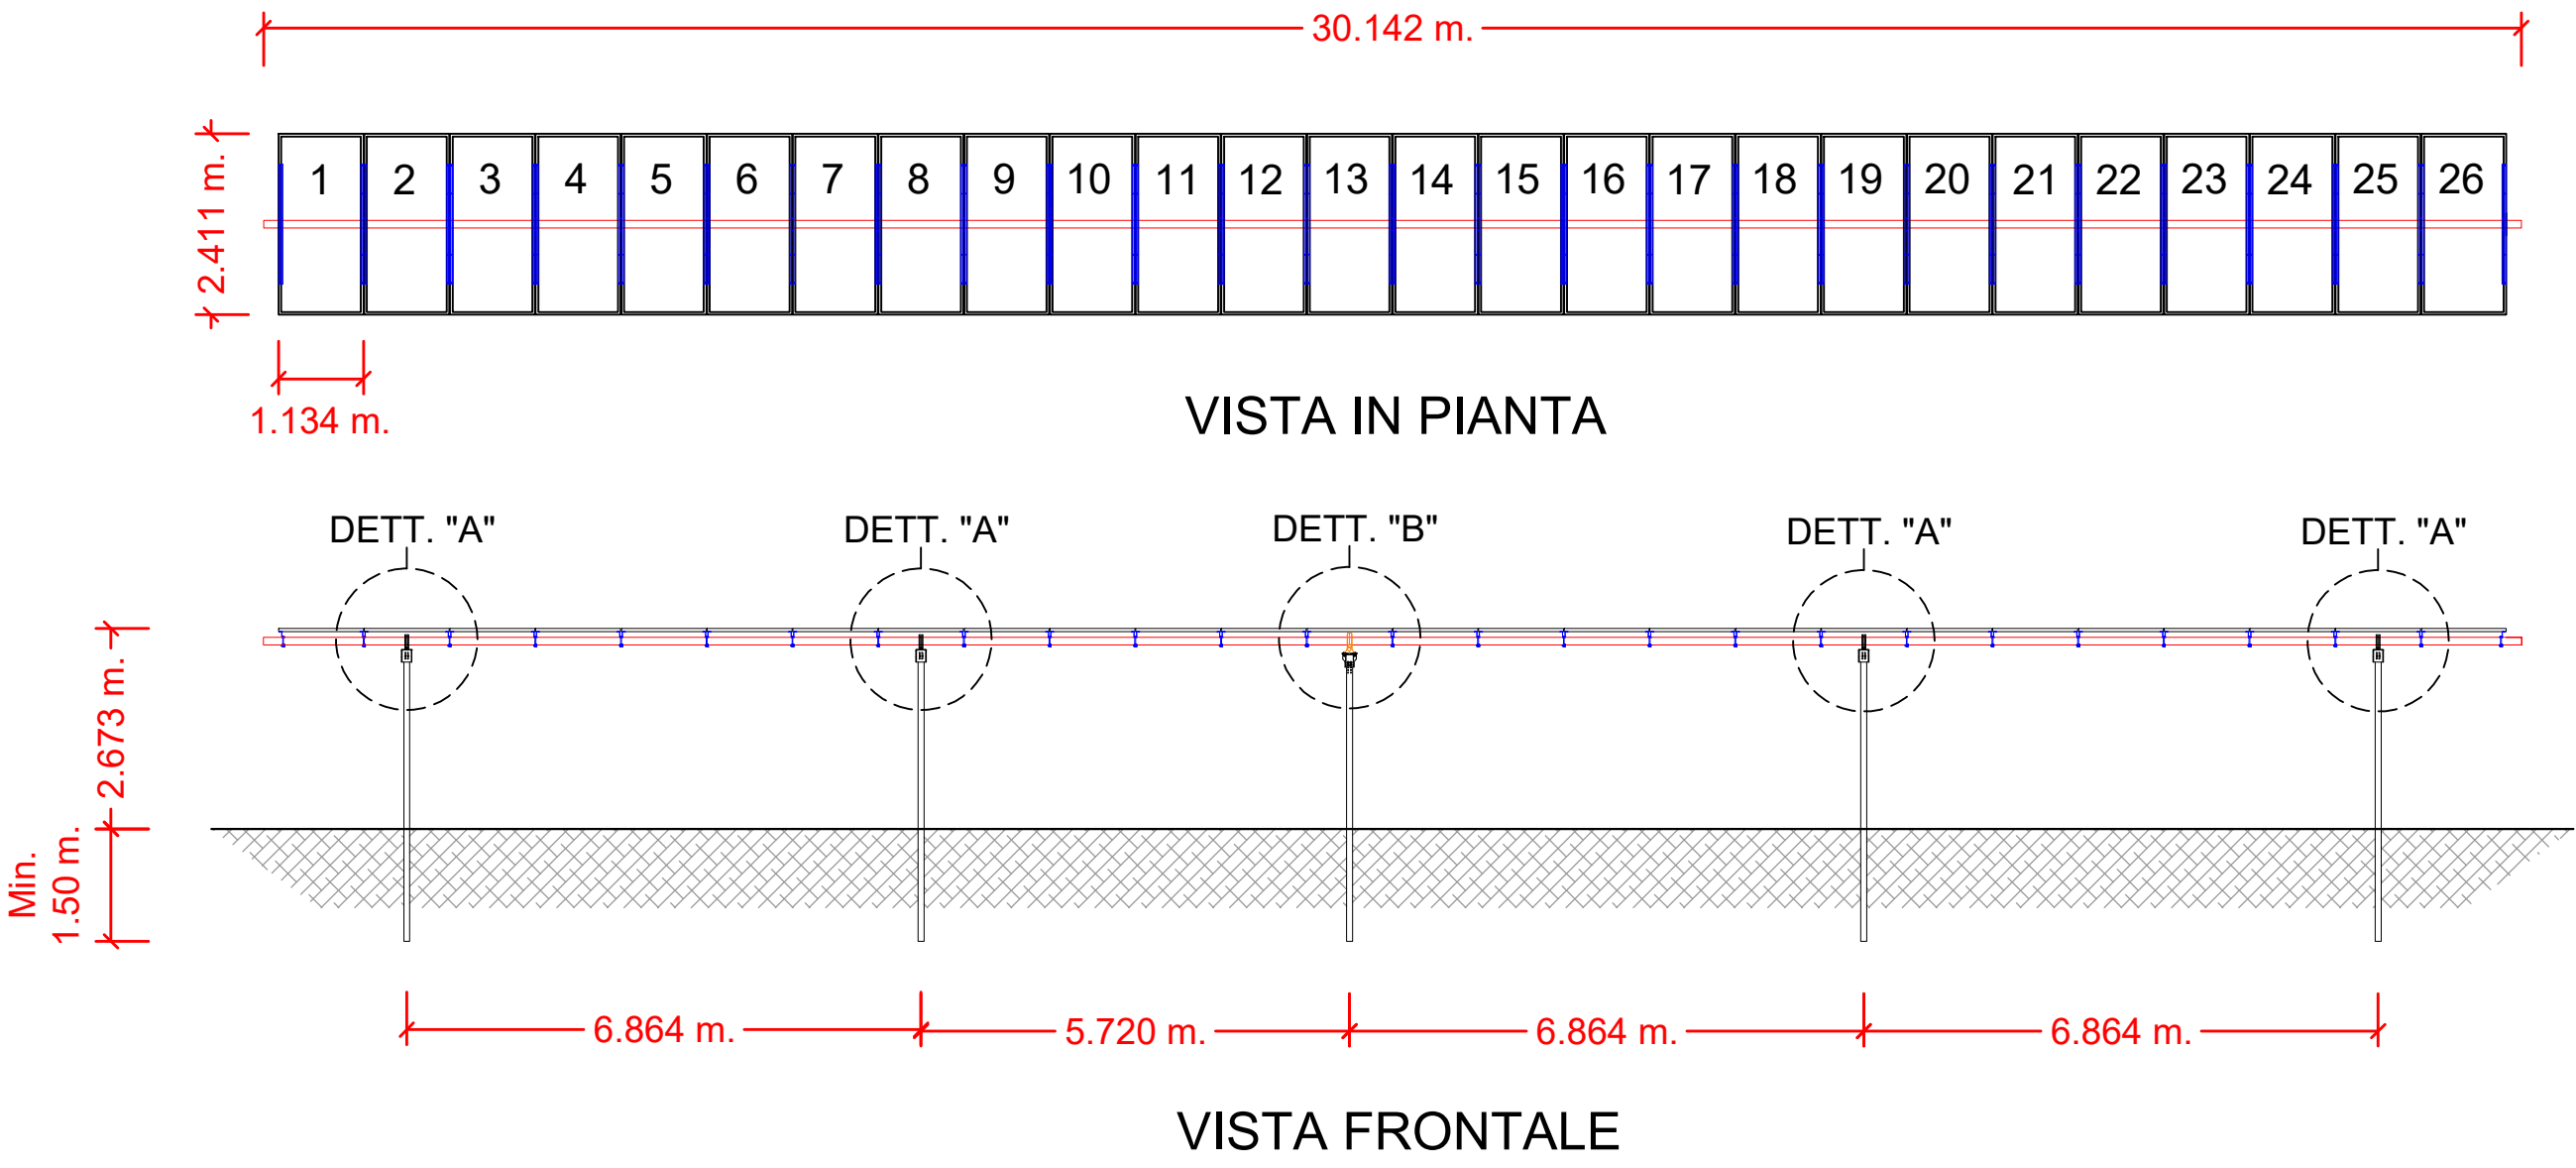


TRACKER 2S
52 MODULI JINKO SOLAR JKM580M-7RL4-TV - 580 W
Scala 1:100

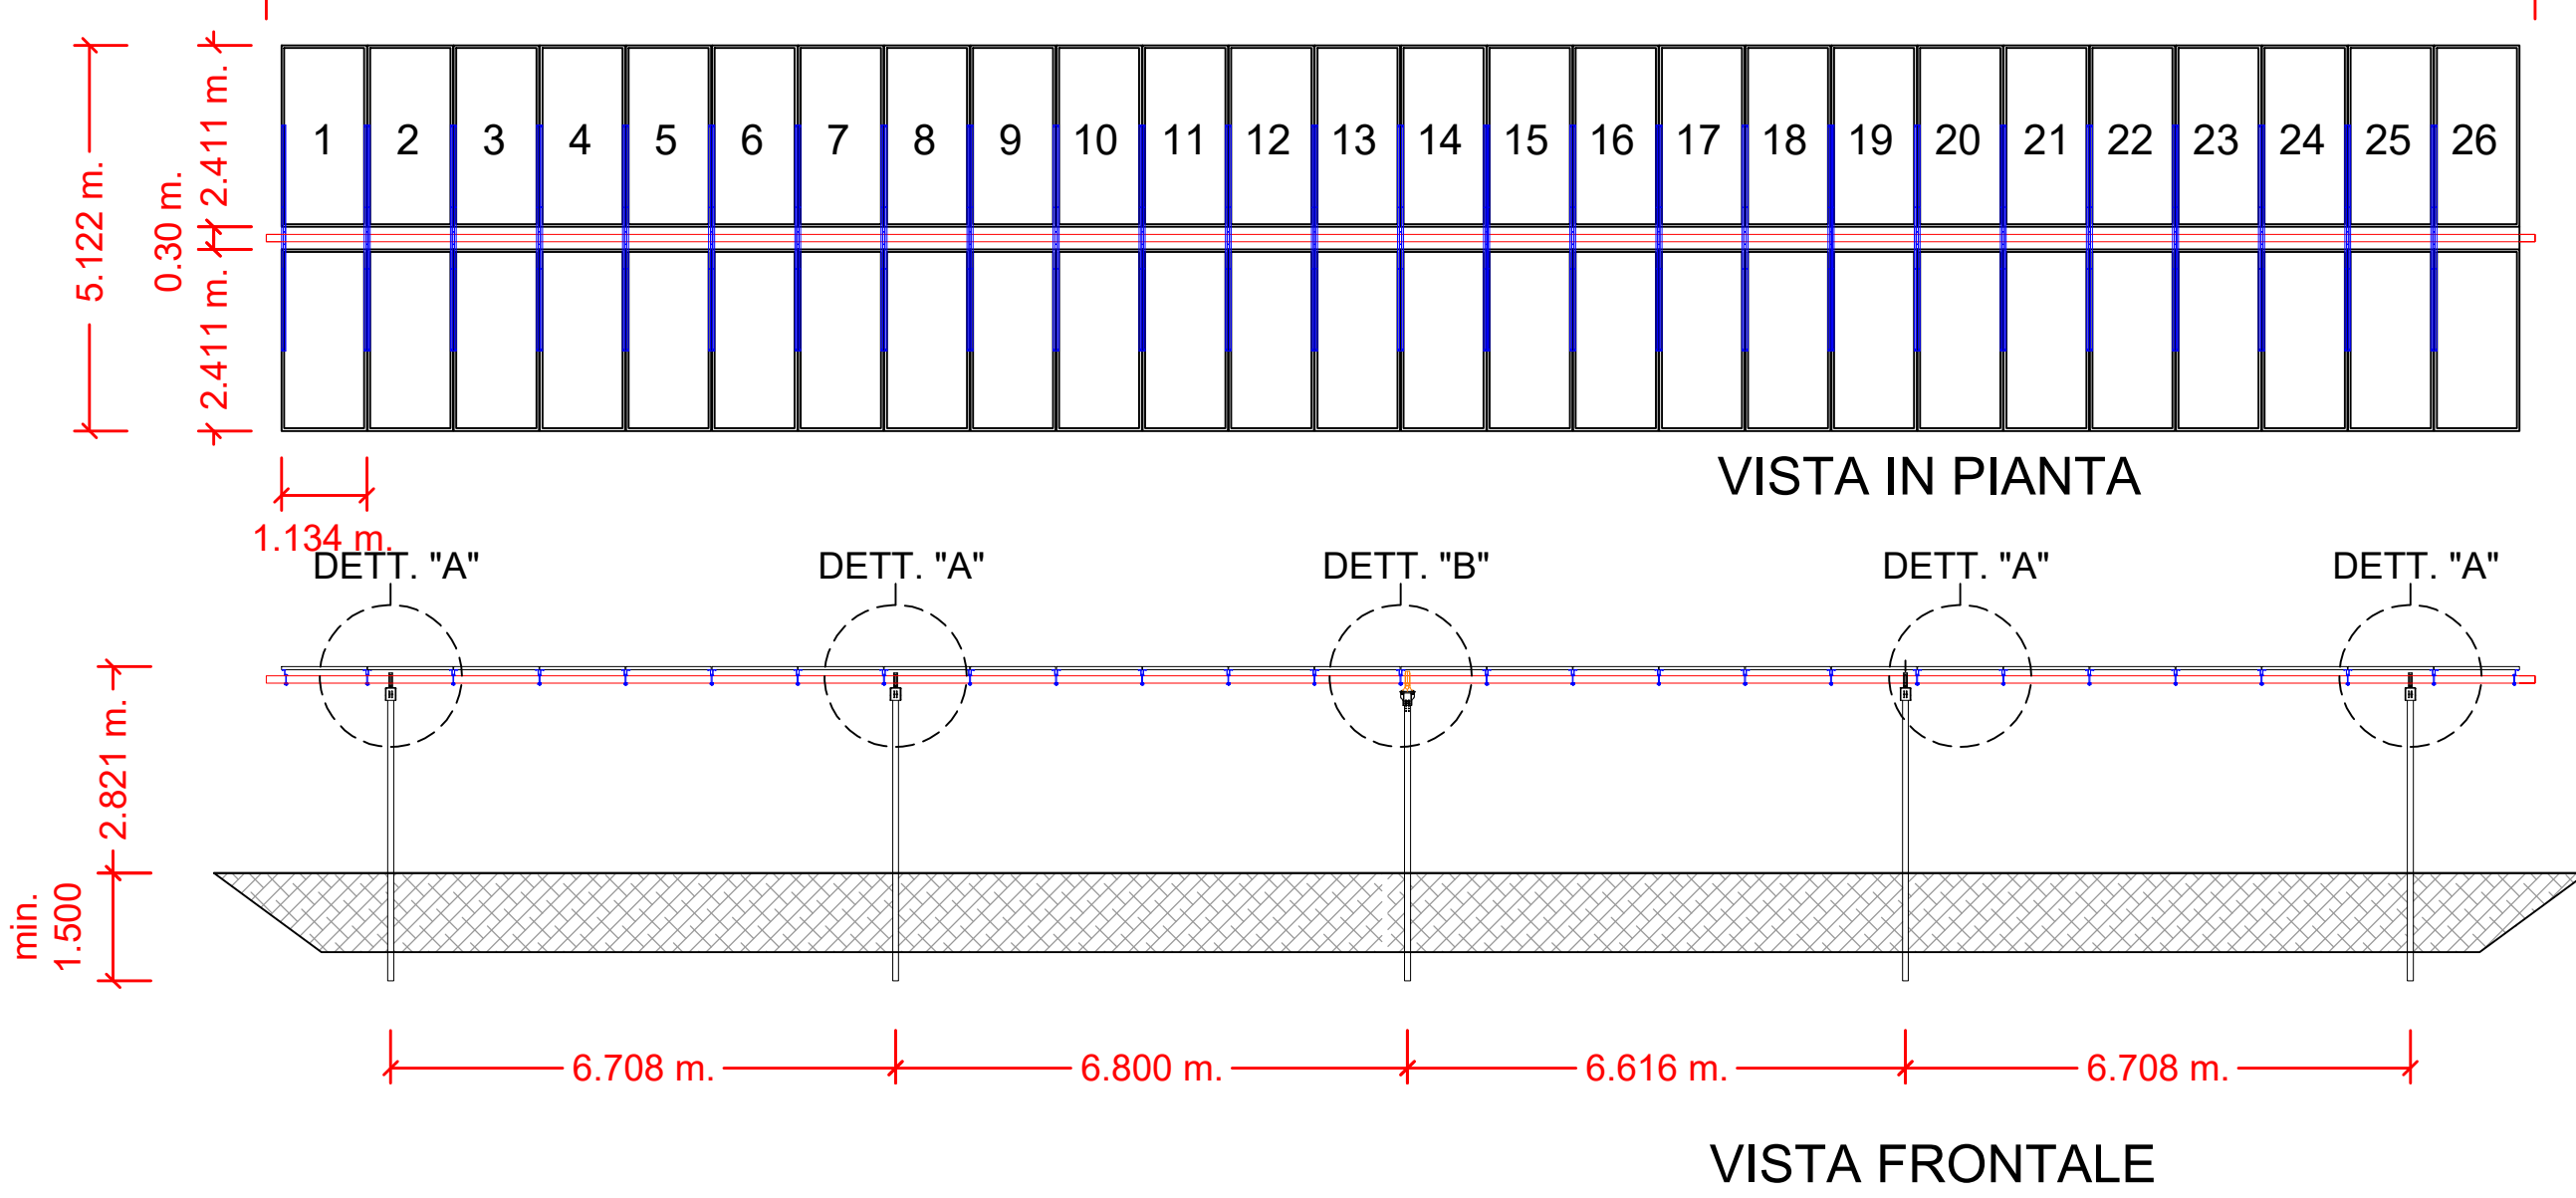


TRACKER 3S
78 MODULI JINKO SOLAR JKM580M-7RL4-TV - 580 W
Scala 1:100

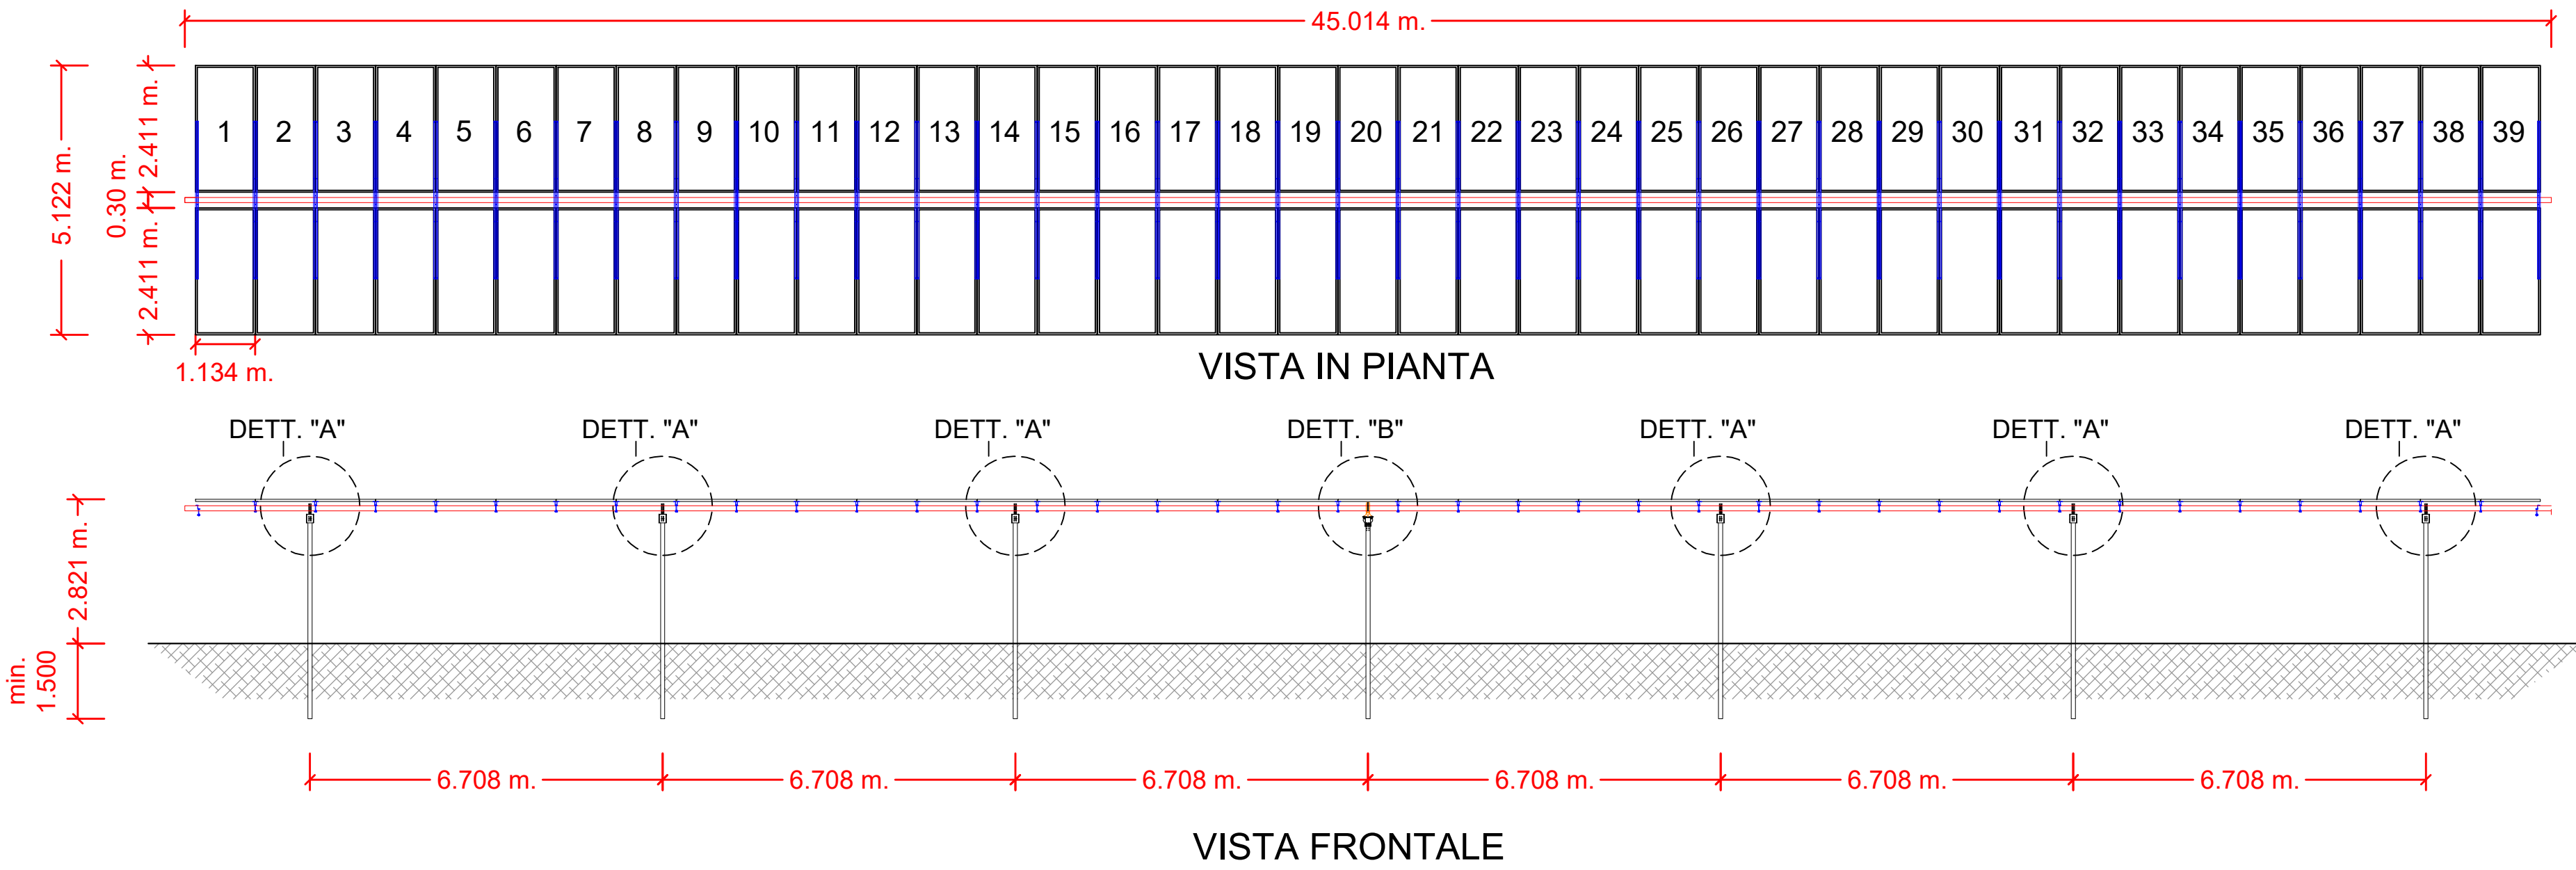

DETTAGLIO "B" - Tracker Controller
Fuori scala

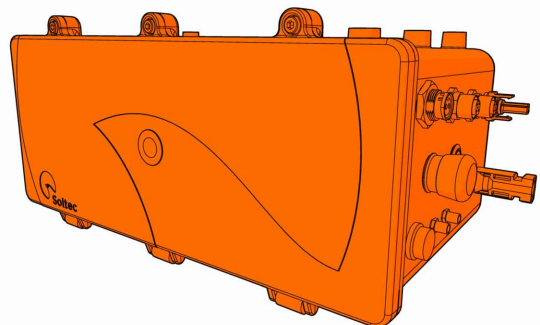


Self-Powered

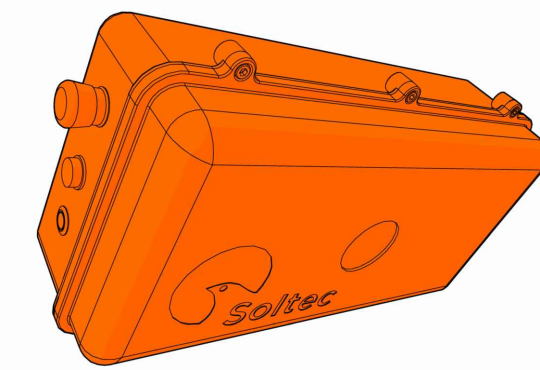


Grid-Powered


Vista laterale - BLOCCO TRACKER SINGOLO MODULO DA 26 MODULI
Scala 1:50

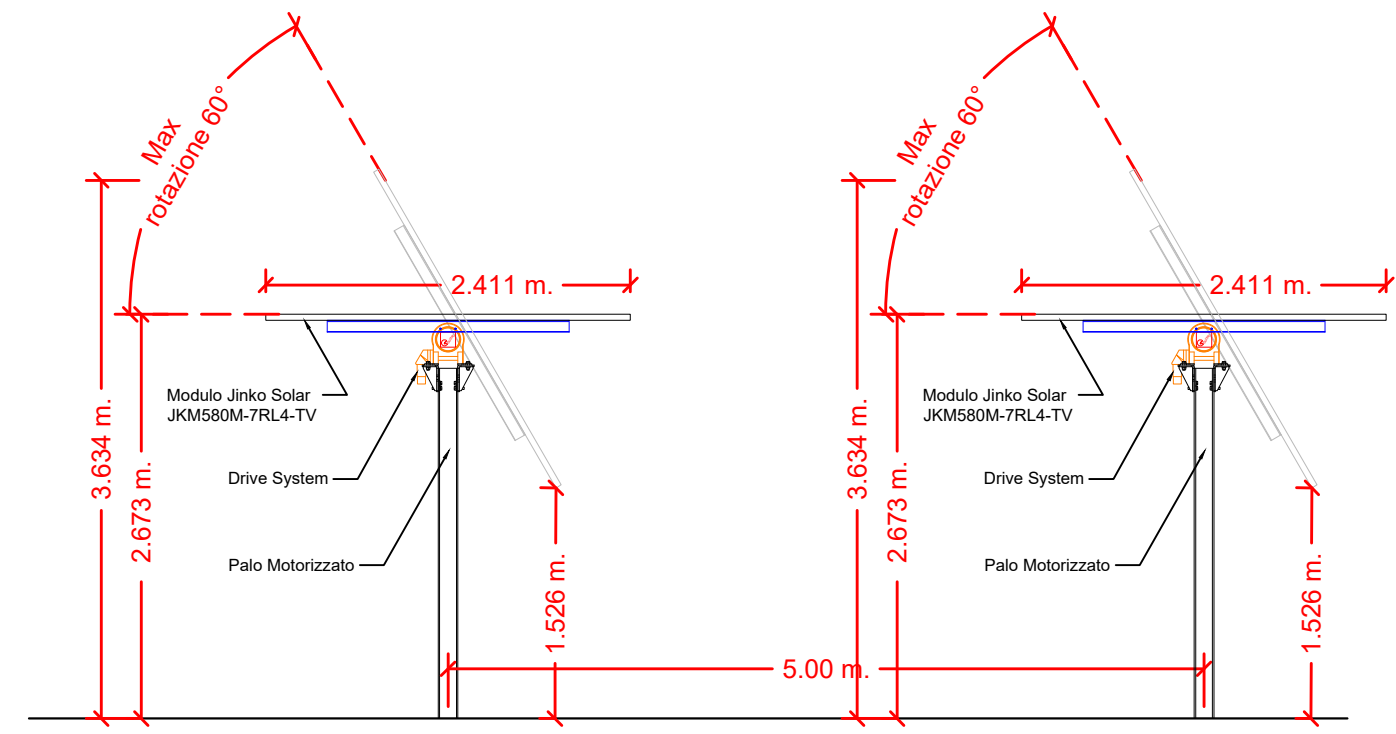


Vista laterale - BLOCCO TRACKER DOPPIO MODULO DA 52 - 76 MODULI
Scala 1:50

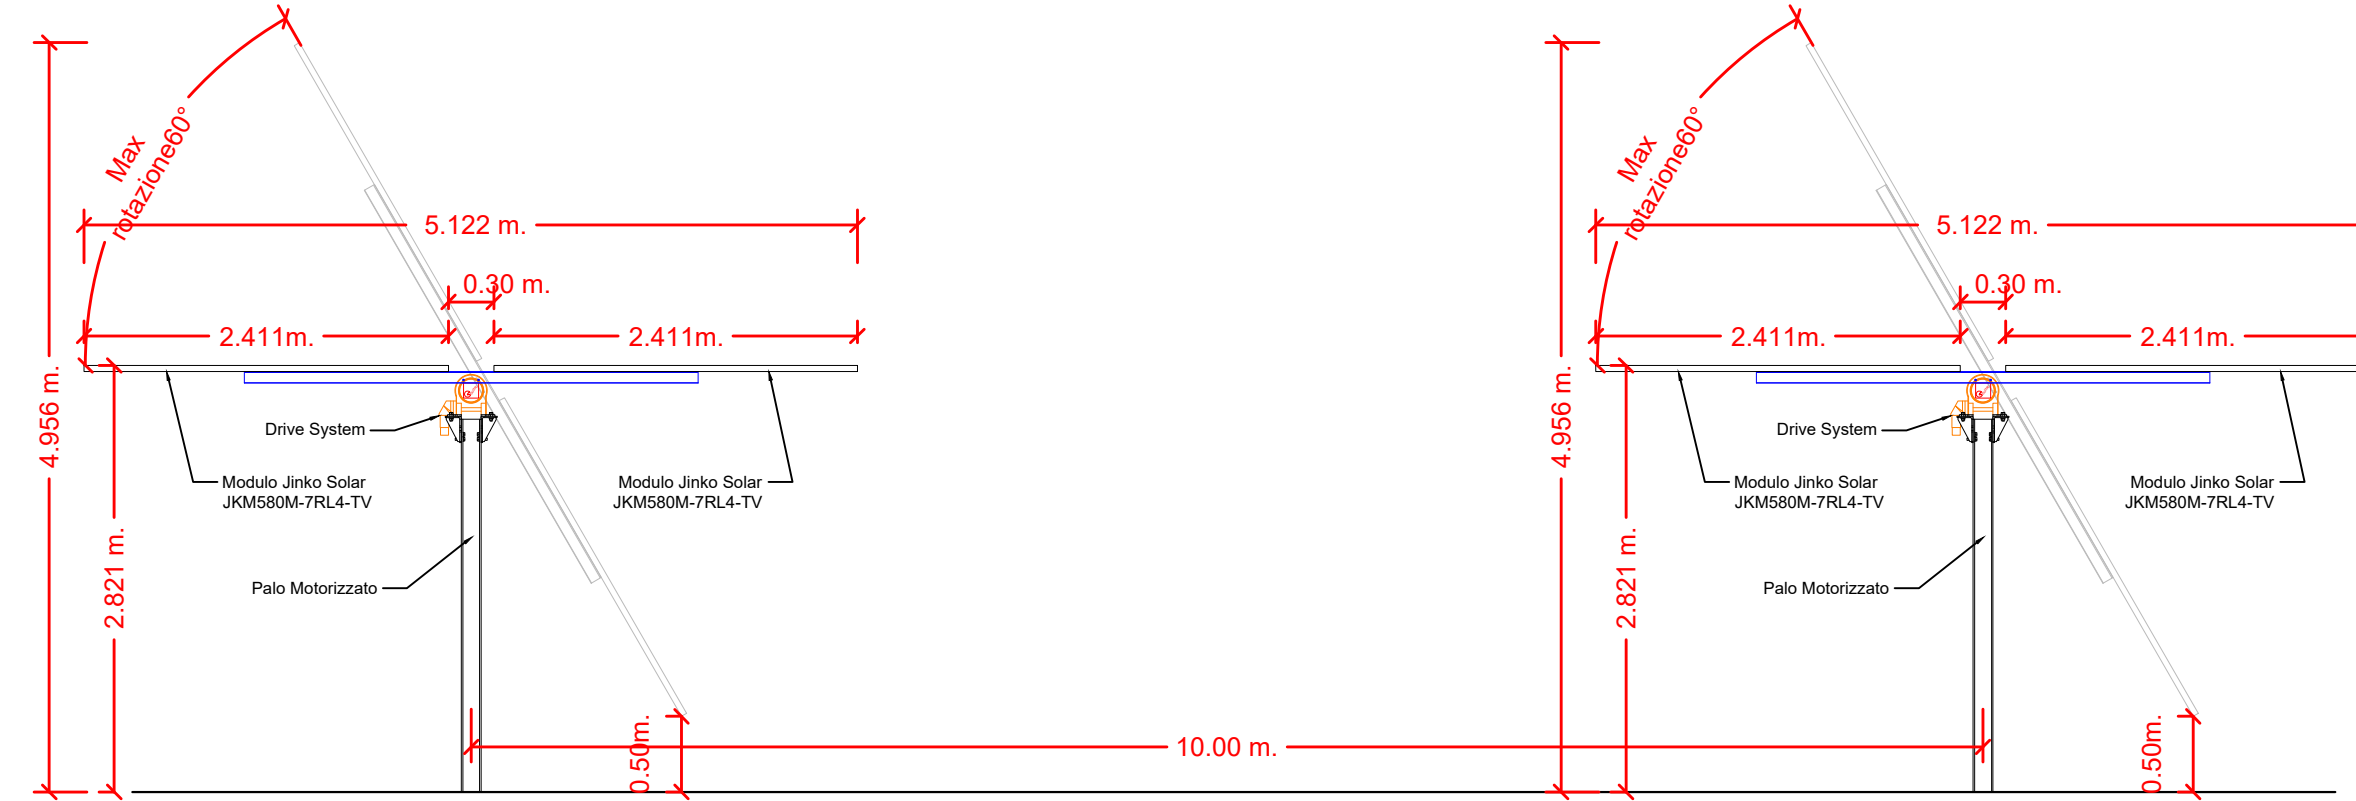


TRACKER DOPPIO MODULO
JINKO SOLAR JKM580M-7RL4-TV - 580 W
Scala 1:20

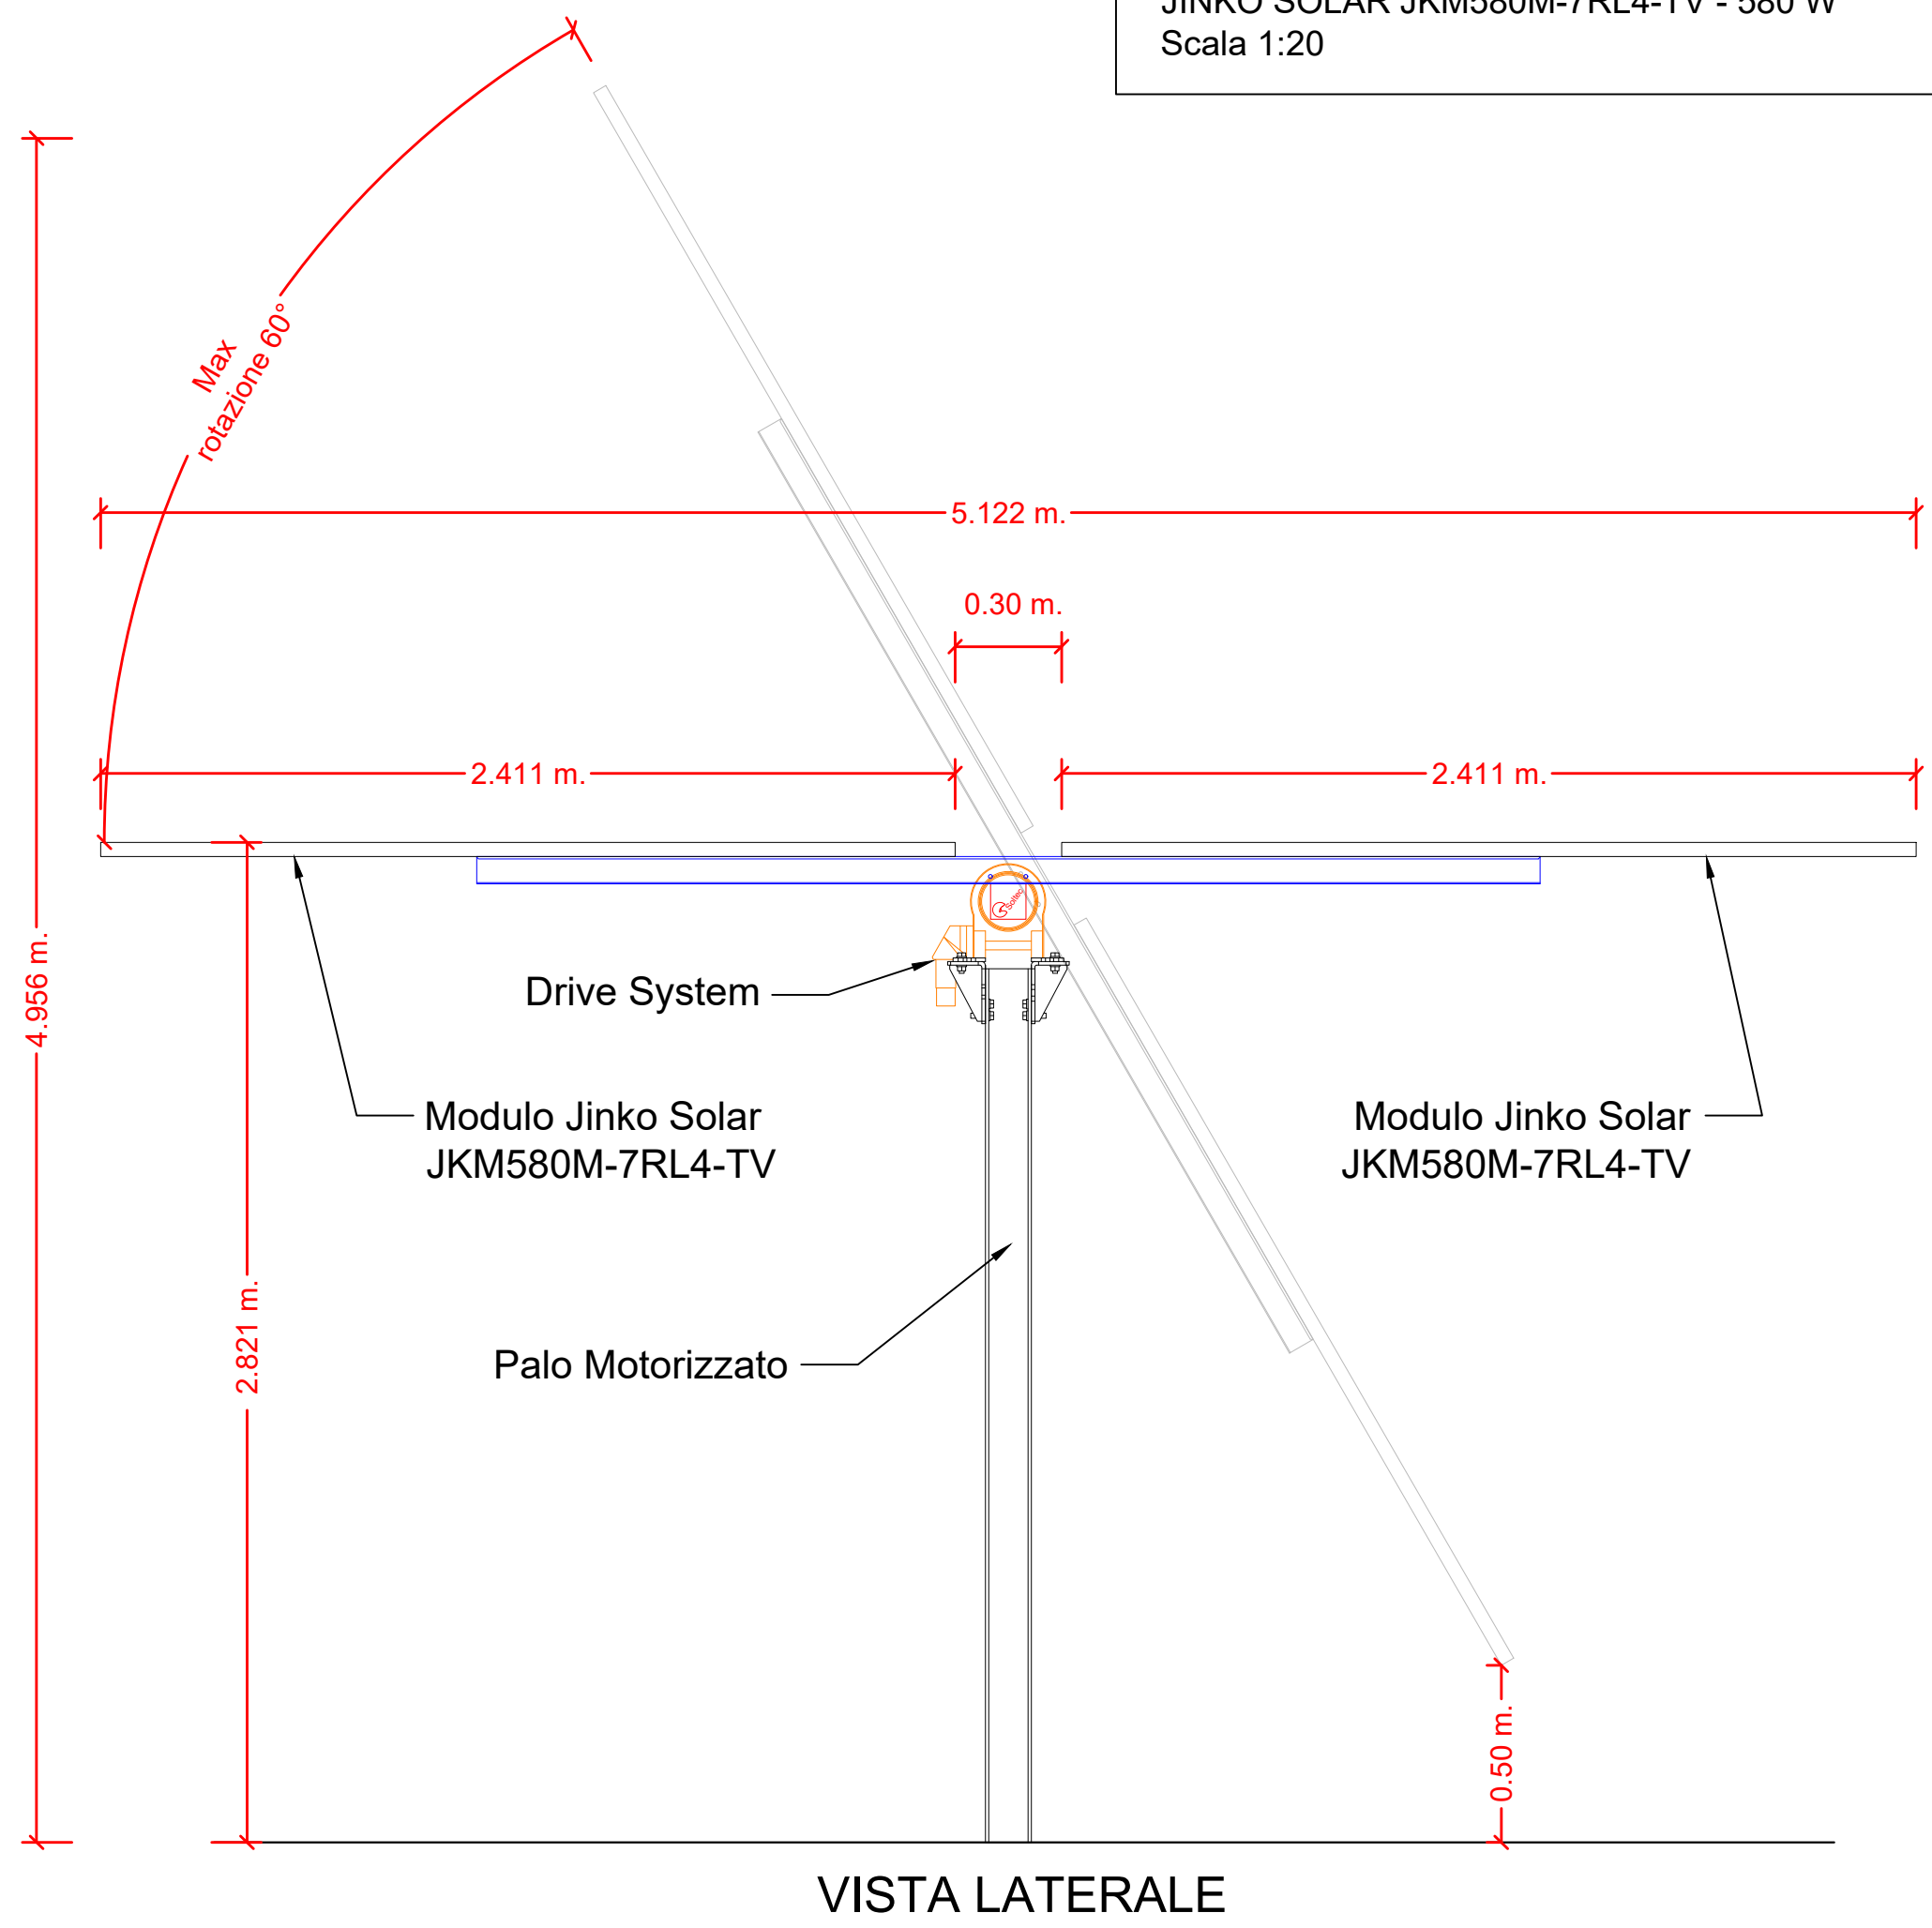


TRACKER SINGOLO MODULO
JINKO SOLAR JKM580M-7RL4-TV - 580 W
Scala 1:20

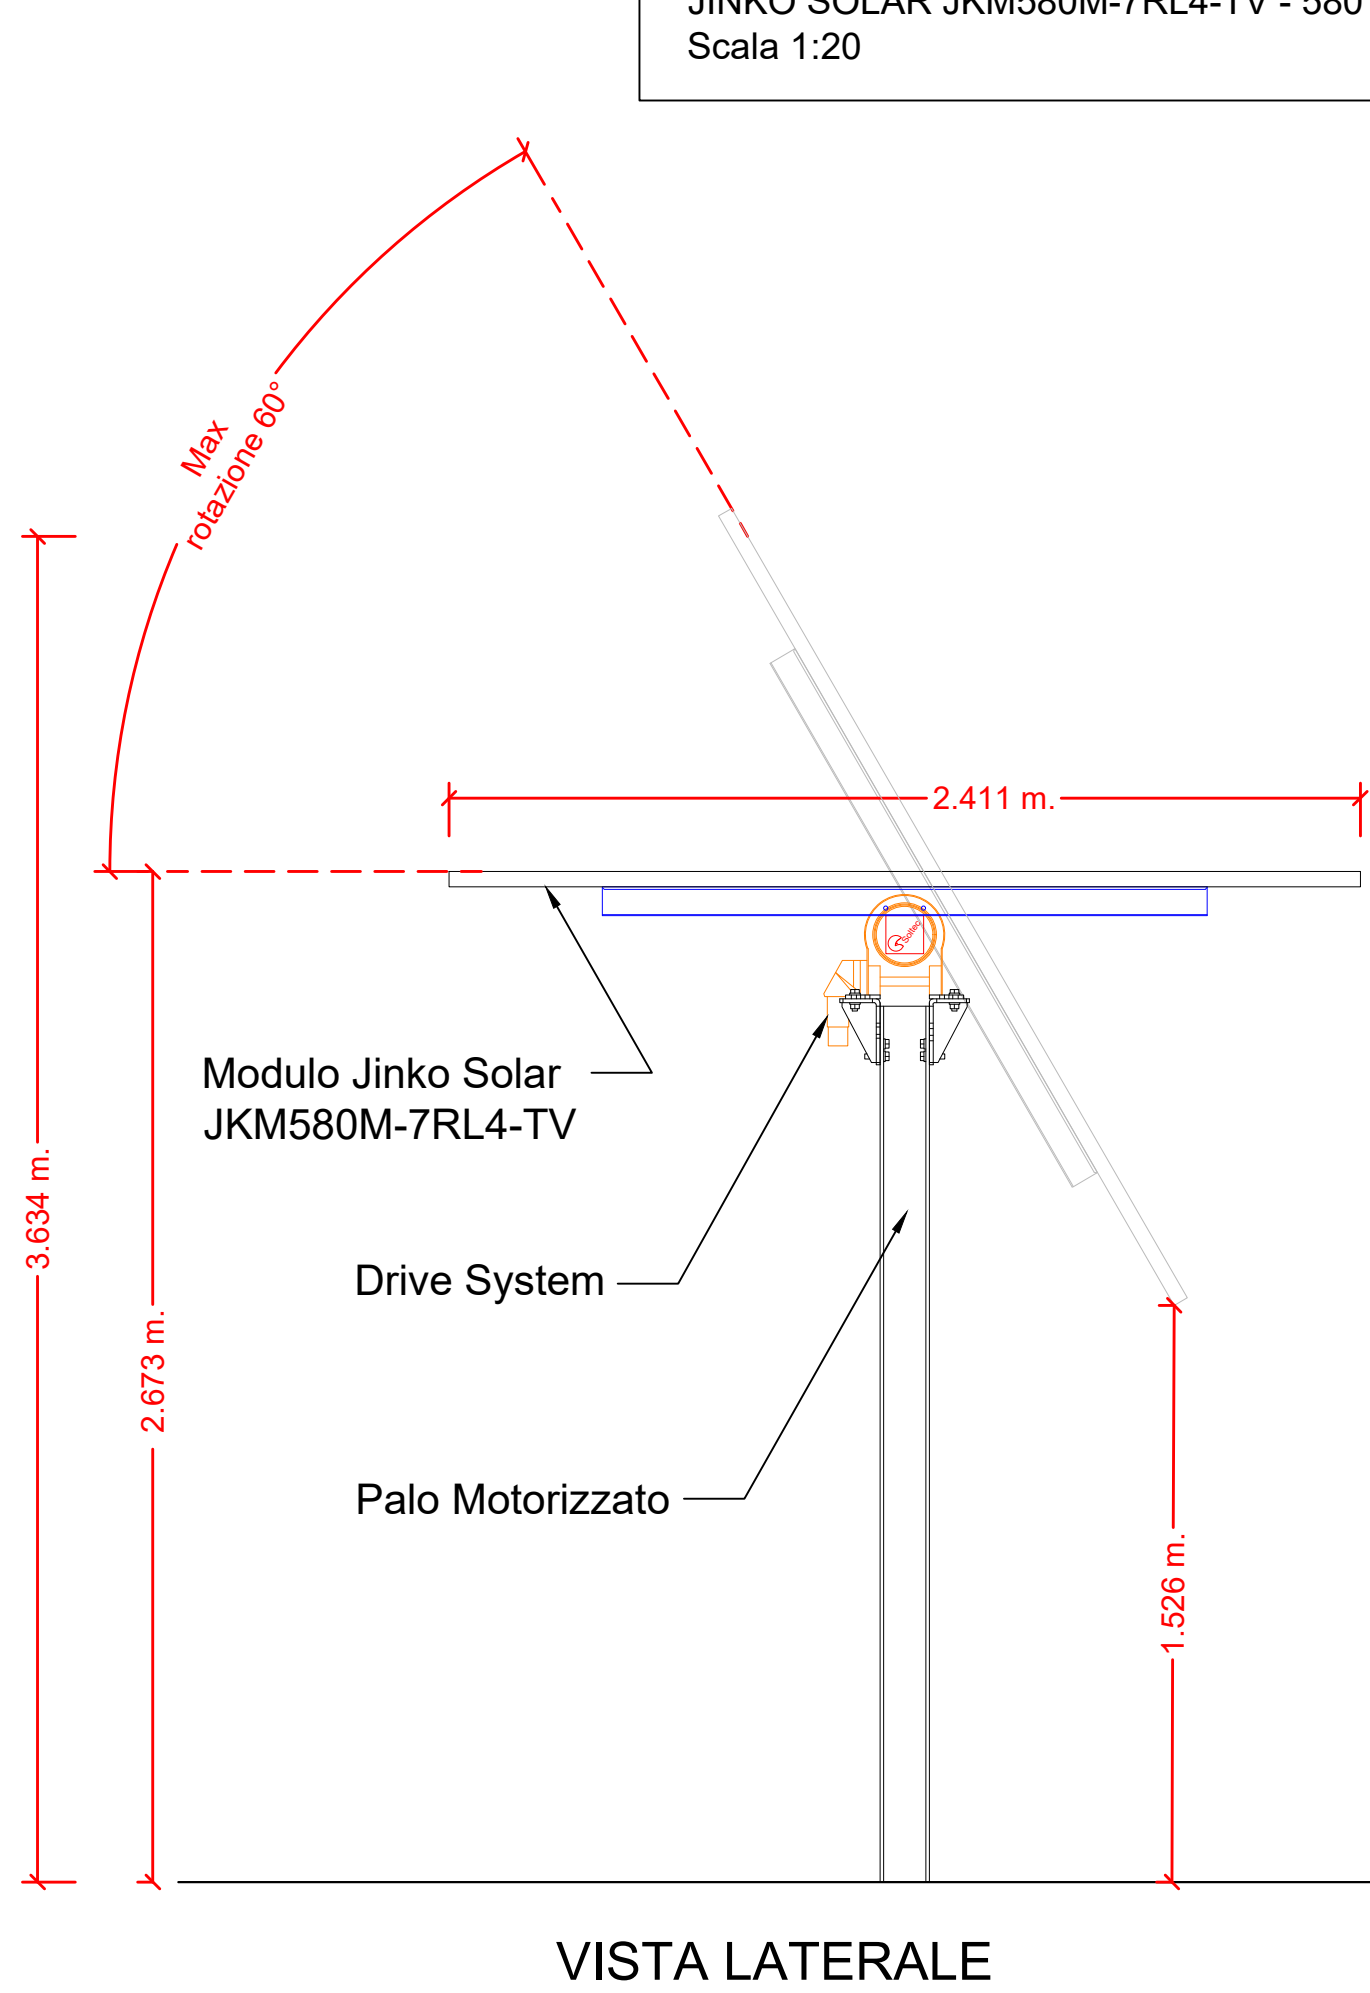


DETTAGLIO "A" - Palo semplice: W8x10 - Cf-200
Fuori scala

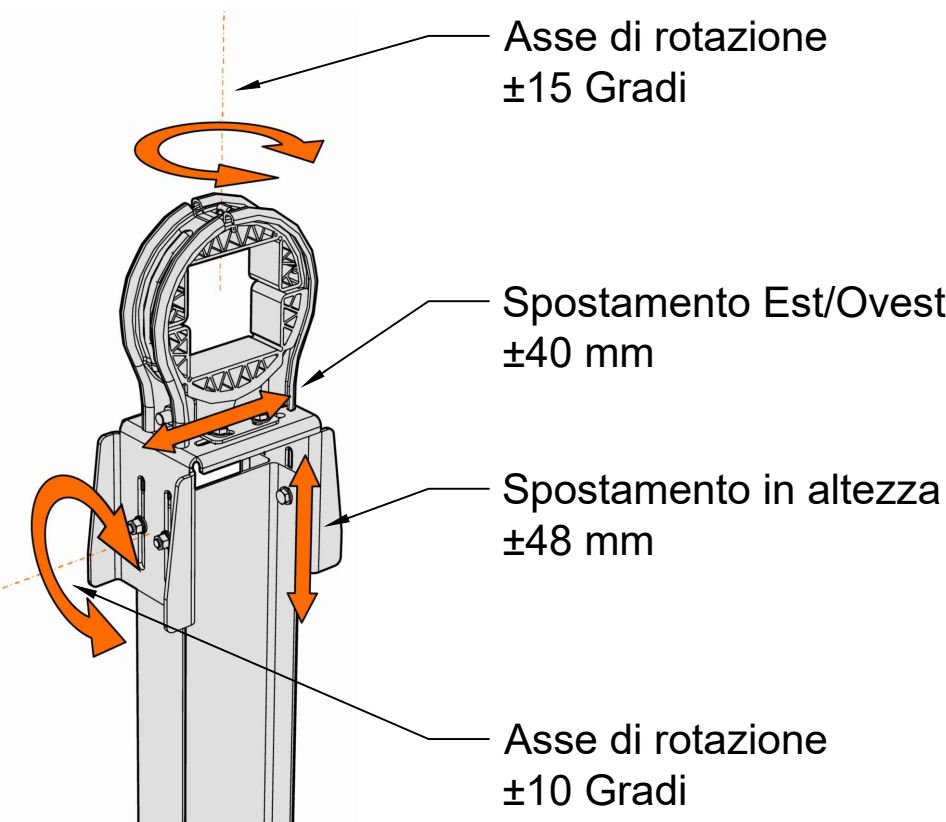

DETTAGLIO "B" - Palo motorizzato: W8x13 - W8x15 - W8x18 - W8x21
Fuori scala

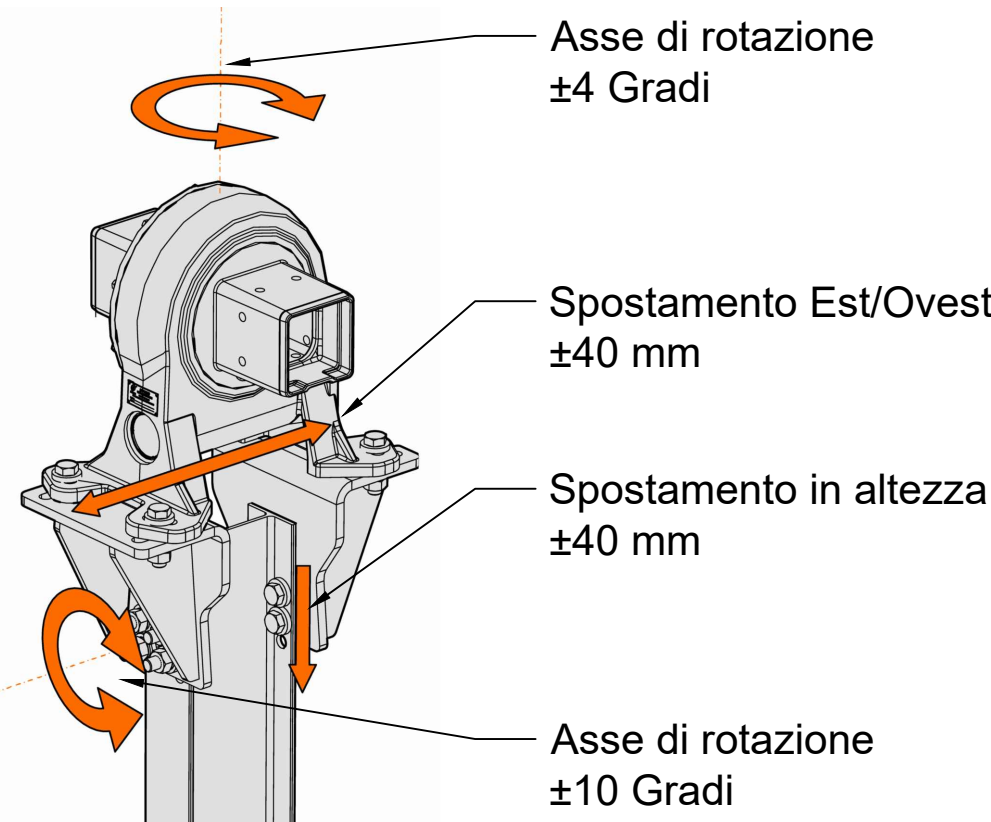

DETTAGLIO "B" - Palo motorizzato - Drive System
Fuori scala

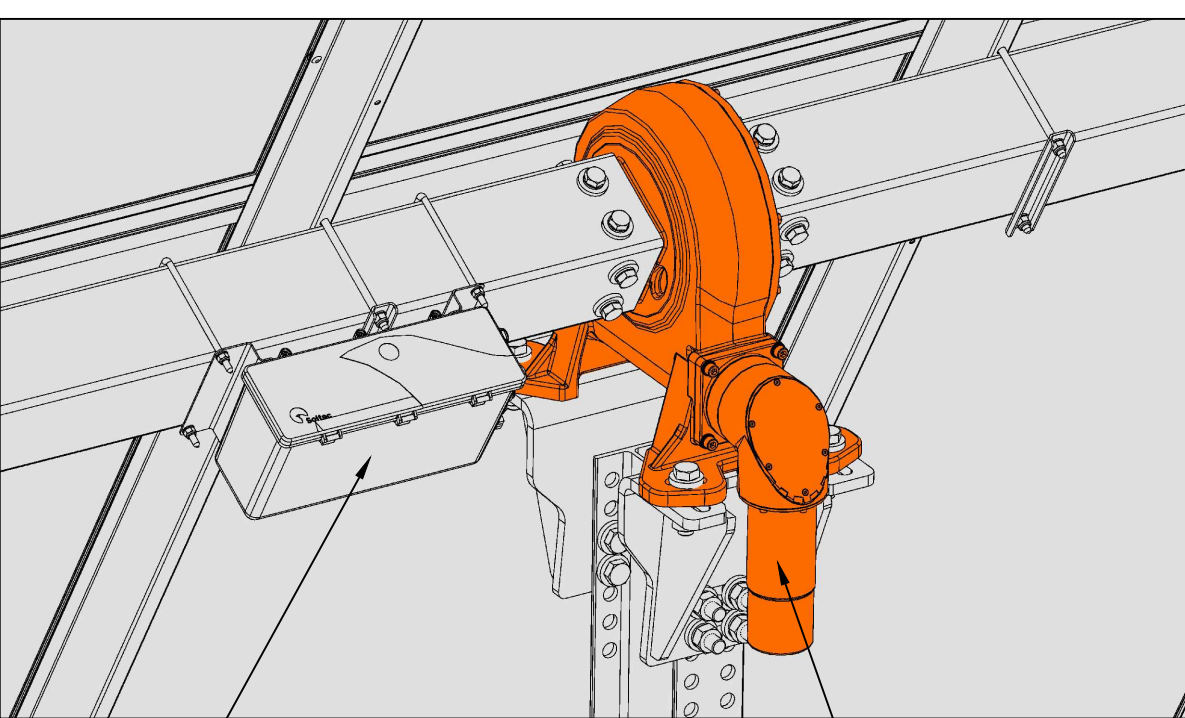

Potenza Nominale: 24 VDC
Potenza Massima Self-Powered: 250W
Potenza Massima Grid-Powered: 75W
Consumo Energetico: 563 kWh/MWp-anno
Custodia di protezione : IP55

Intervallo di temperatura:
Intervallo Standard: -20° to +55° C
Esteso: -40° to +55° C

REGIONE SICILIA
COMUNI DI RAMACCA (CT), MINEO (CT) E AIDONE (EN)

Progetto Definitivo
PROGETTO LIMONE
Realizzazione impianto agrovoltaino in area agricola
nei Comuni di Ramacca (CT), Mineo (CT) e Aidone (EN)

Elaborato/Drawing: Dettagli Strutture Tracker

Formato/Size	Scale/Scala	Varie	Codice/code
A0	11/04/2022		MITEPUATAV071S1
Revision	Date	Description	Prima emissione
00	11/04/2022		
01	06/02/2024	Integrazione MASE del 06/02/2024	

Commissa/Project order: Progettazione Impianto Agrovoltaino


Redatto: Ing. Vincenzo Cruciani

Approvato: Ing. Angelo Liuzzo

Committer/Customer: NEREIDI S.R.L.
Corso Buenos Aires, 34 - Milano (MI)
P.IVA: 02050550892

Progettazione e sviluppo/Planning and development
Via Lorenzo Manchelli, 5, 20123, Milano (MI)
+39(0) 0931 999730 - P.IVA: 00485050892

ICS S.P.A.

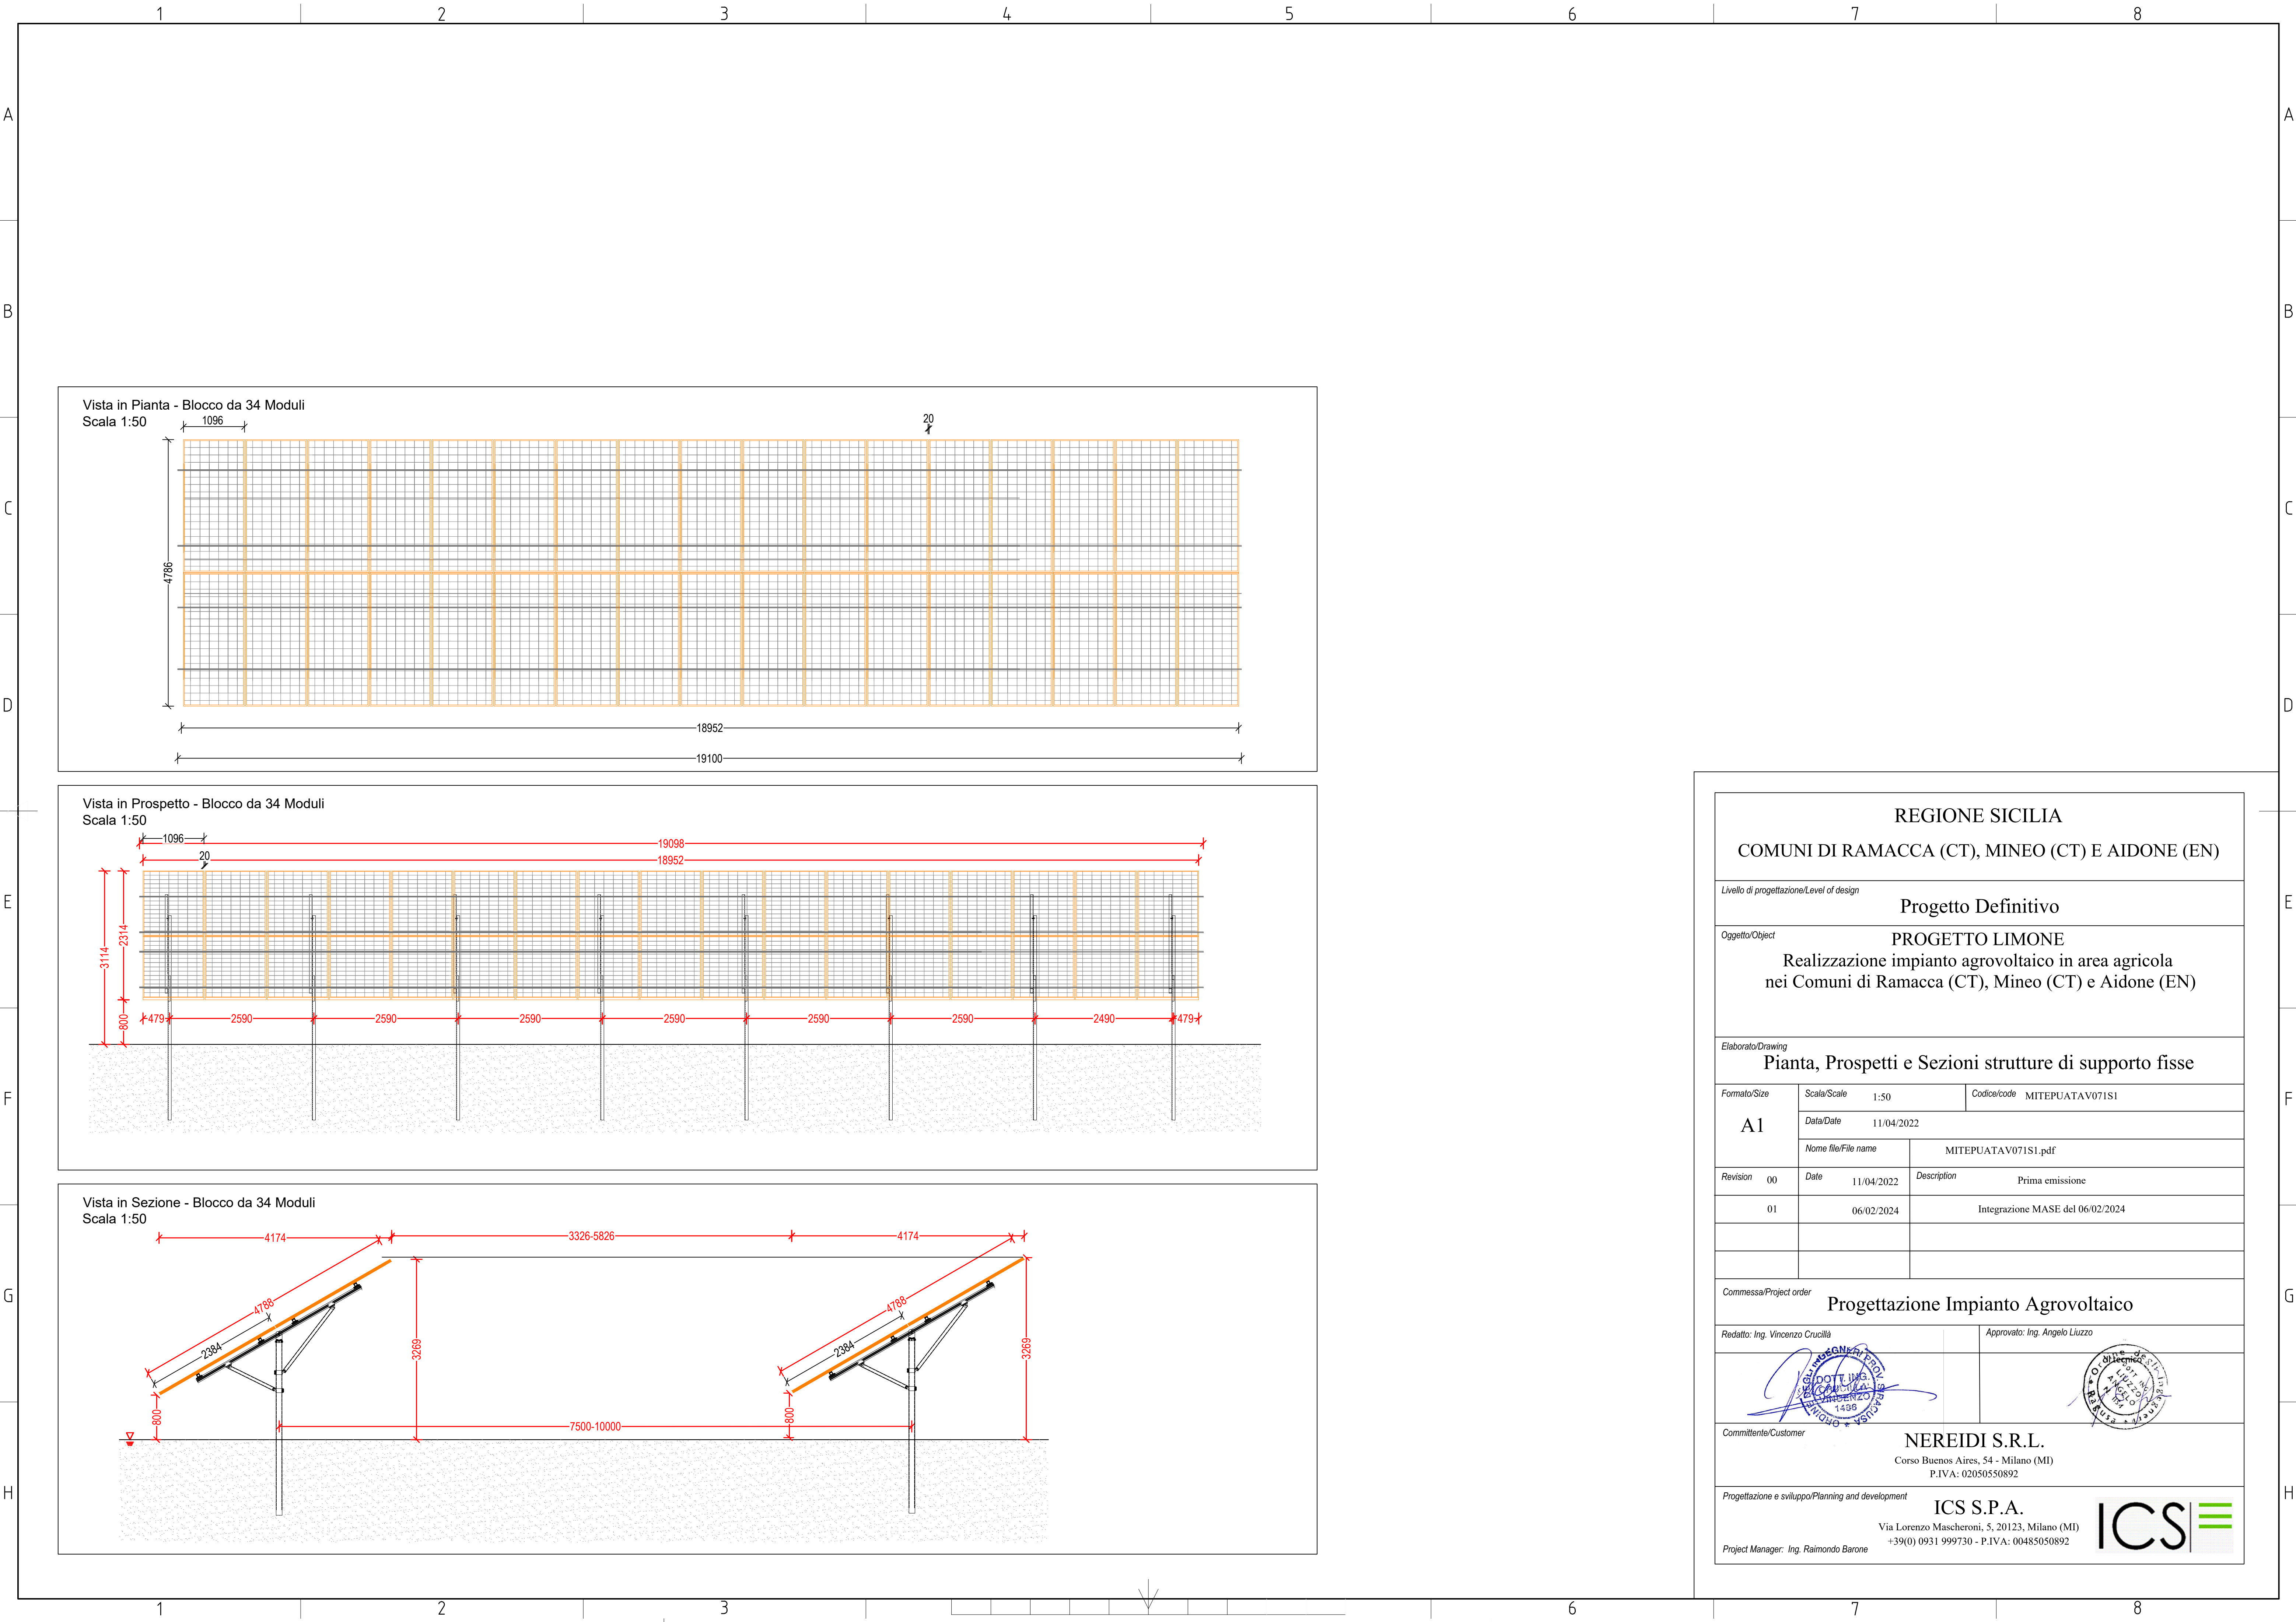

REGIONE SICILIA

COMUNI DI RAMACCA (CT), MINEO (CT) E AIDONE (EN)

Livello di progettazione/Level of design

Progetto Definitivo

Oggetto/Object

PROGETTO LIMONE

Realizzazione impianto agrovoltaico in area agricola
nei Comuni di Ramacca (CT), Mineo (CT) e Aidone (EN)

Elaborato/Drawing

Pianta, Prospetti e Sezioni strutture di supporto fisse

Formato/Size	Scala/Scale	1:50	Codice/code	MITEPUATAV071S1	
	Data/Date	11/04/2022			
	Nome file/File name	MITEPUATAV071S1.pdf			
Revision	00	Date	11/04/2022	Description	Prima emissione
	01	Date	06/02/2024	Description	Integrazione MASE del 06/02/2024
		Date		Description	
		Date		Description	

Commessa/Project order

Progettazione Impianto Agrovoltaico

Redatto: Ing. Vincenzo Crucilla

Approvato: Ing. Angelo Liuzzo

Committente/Customer

NEREIDI S.R.L.

Corso Buenos Aires, 54 - Milano (MI)

P.IVA: 02050550892

Progettazione e sviluppo/Planning and development

ICS S.P.A.

Via Lorenzo Mascheroni, 5, 20123, Milano (MI)

+39(0) 0931 999730 - P.IVA: 00485050892

Project Manager: Ing. Raimondo Barone