

SPECIE IMPIANTATE NELLA FASCIA DI MITIGAZIONE



Lentisco



Bagolaro



Alaterno



Euforbia Cespugliosa





Olivastro



Leccio

SCHEMA FASCIA DI MITIGAZIONE PERIMETRALE

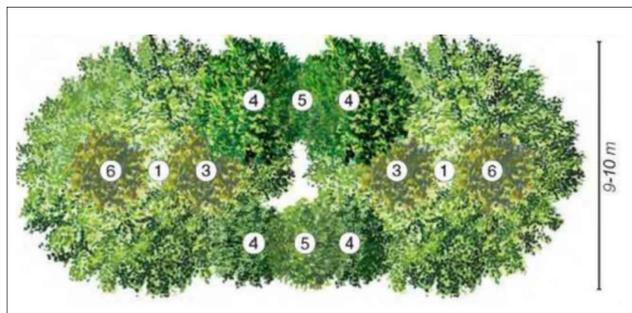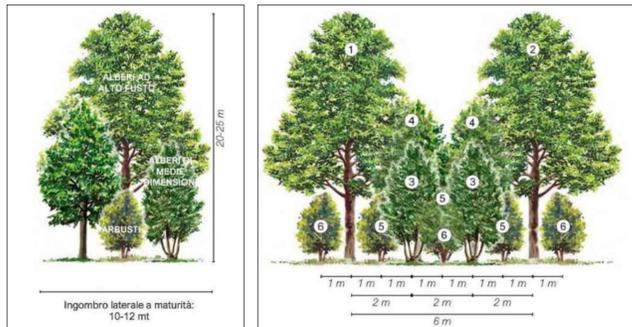

- LEGENDA:
1. Celtis australis, (Bagolaro)
 2. Quercus Ilex (Leccio)
 4. Pistacia lentiscus (Lentisco)
 5. Euphorbia characias (euforbia cespugliosa)
 6. Rhamnus alaternus, (Alaterno)

PROSPETTO FASCIA DI MITIGAZIONE PERIMETRALE A MATURITA'



FORAGGERE



Borragine





Sulla



Trifoglio Alessandrino

- LEGENDA
- Apiario
 - Fascia di mitigazione perimetrale - 10 m
 - Coltivazioni agricole a foraggiere

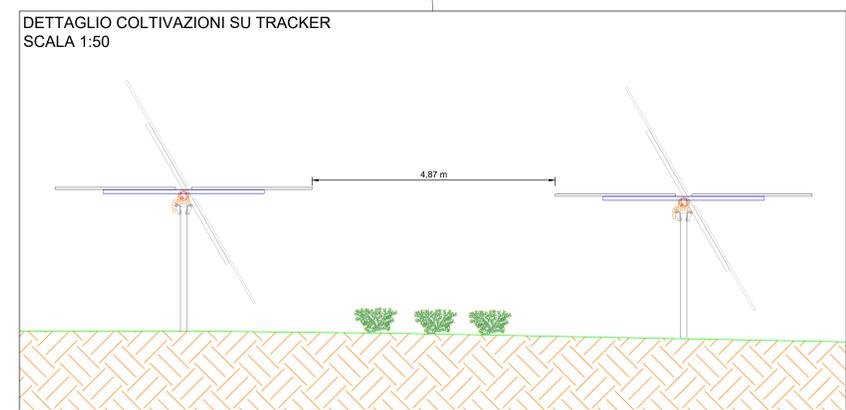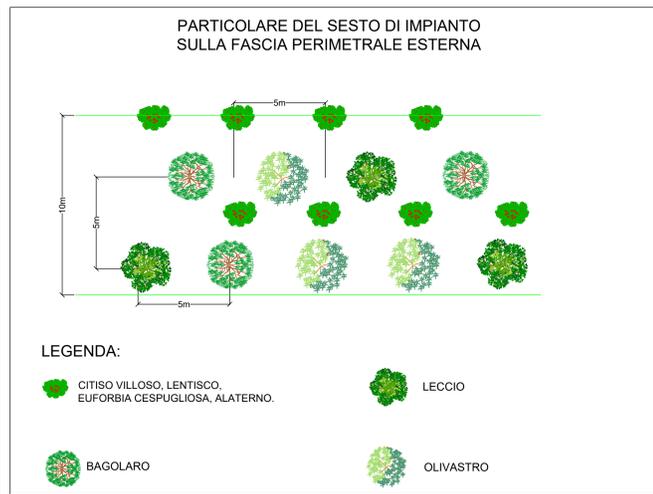

REGIONE SICILIA
COMUNI DI RAMACCA (CT), MINEO (CT) E AIDONE (EN)

Livello di progettazione/Level of design: **Progetto Definitivo**

Oggetto/Object: **PROGETTO LIMONE**
 Realizzazione impianto agrovoltaico in area agricola nei Comuni di Ramacca (CT), Mineo (CT) e Aidone (EN)
 Sottocampo LIMONE 6
 Comune: Mineo (CT)

Elaborato/Drawing: **Dettagli coltivazioni e fascia mitigazione**

Formato/Size: A0	Scale/Scala: Varie	Code/codice: MITEPUATAV113S1
Date/Date: 06/03/2024	Nome file/Name: MITEPUATAV113S1.pdf	
Revision: 00	Date: 05/04/2022	Description: Prima emissione
01	06/03/2024	Integrazione MASE del 06/02/2024

Commissa/Project order: **Progettazione Impianto Agrovoltaico**

Ridatto: Ing. Vincenzo Crucilla | Approvato: Ing. Angelo Liuzzo

Committer/Customer: **NEREIDI S.R.L.**
 Corso Buenos Aires, 54 - Milano (MI)
 P.IVA: 02050550892

Progettazione e sviluppo/Planning and development: **ICS S.P.A.**
 Via Lorenzo Mascheroni, 5, 20123, Milano (MI)
 +39(0) 0931 999730 - P.IVA: 00485050892

Project Manager: Ing. Raimondo Barone

ICS