


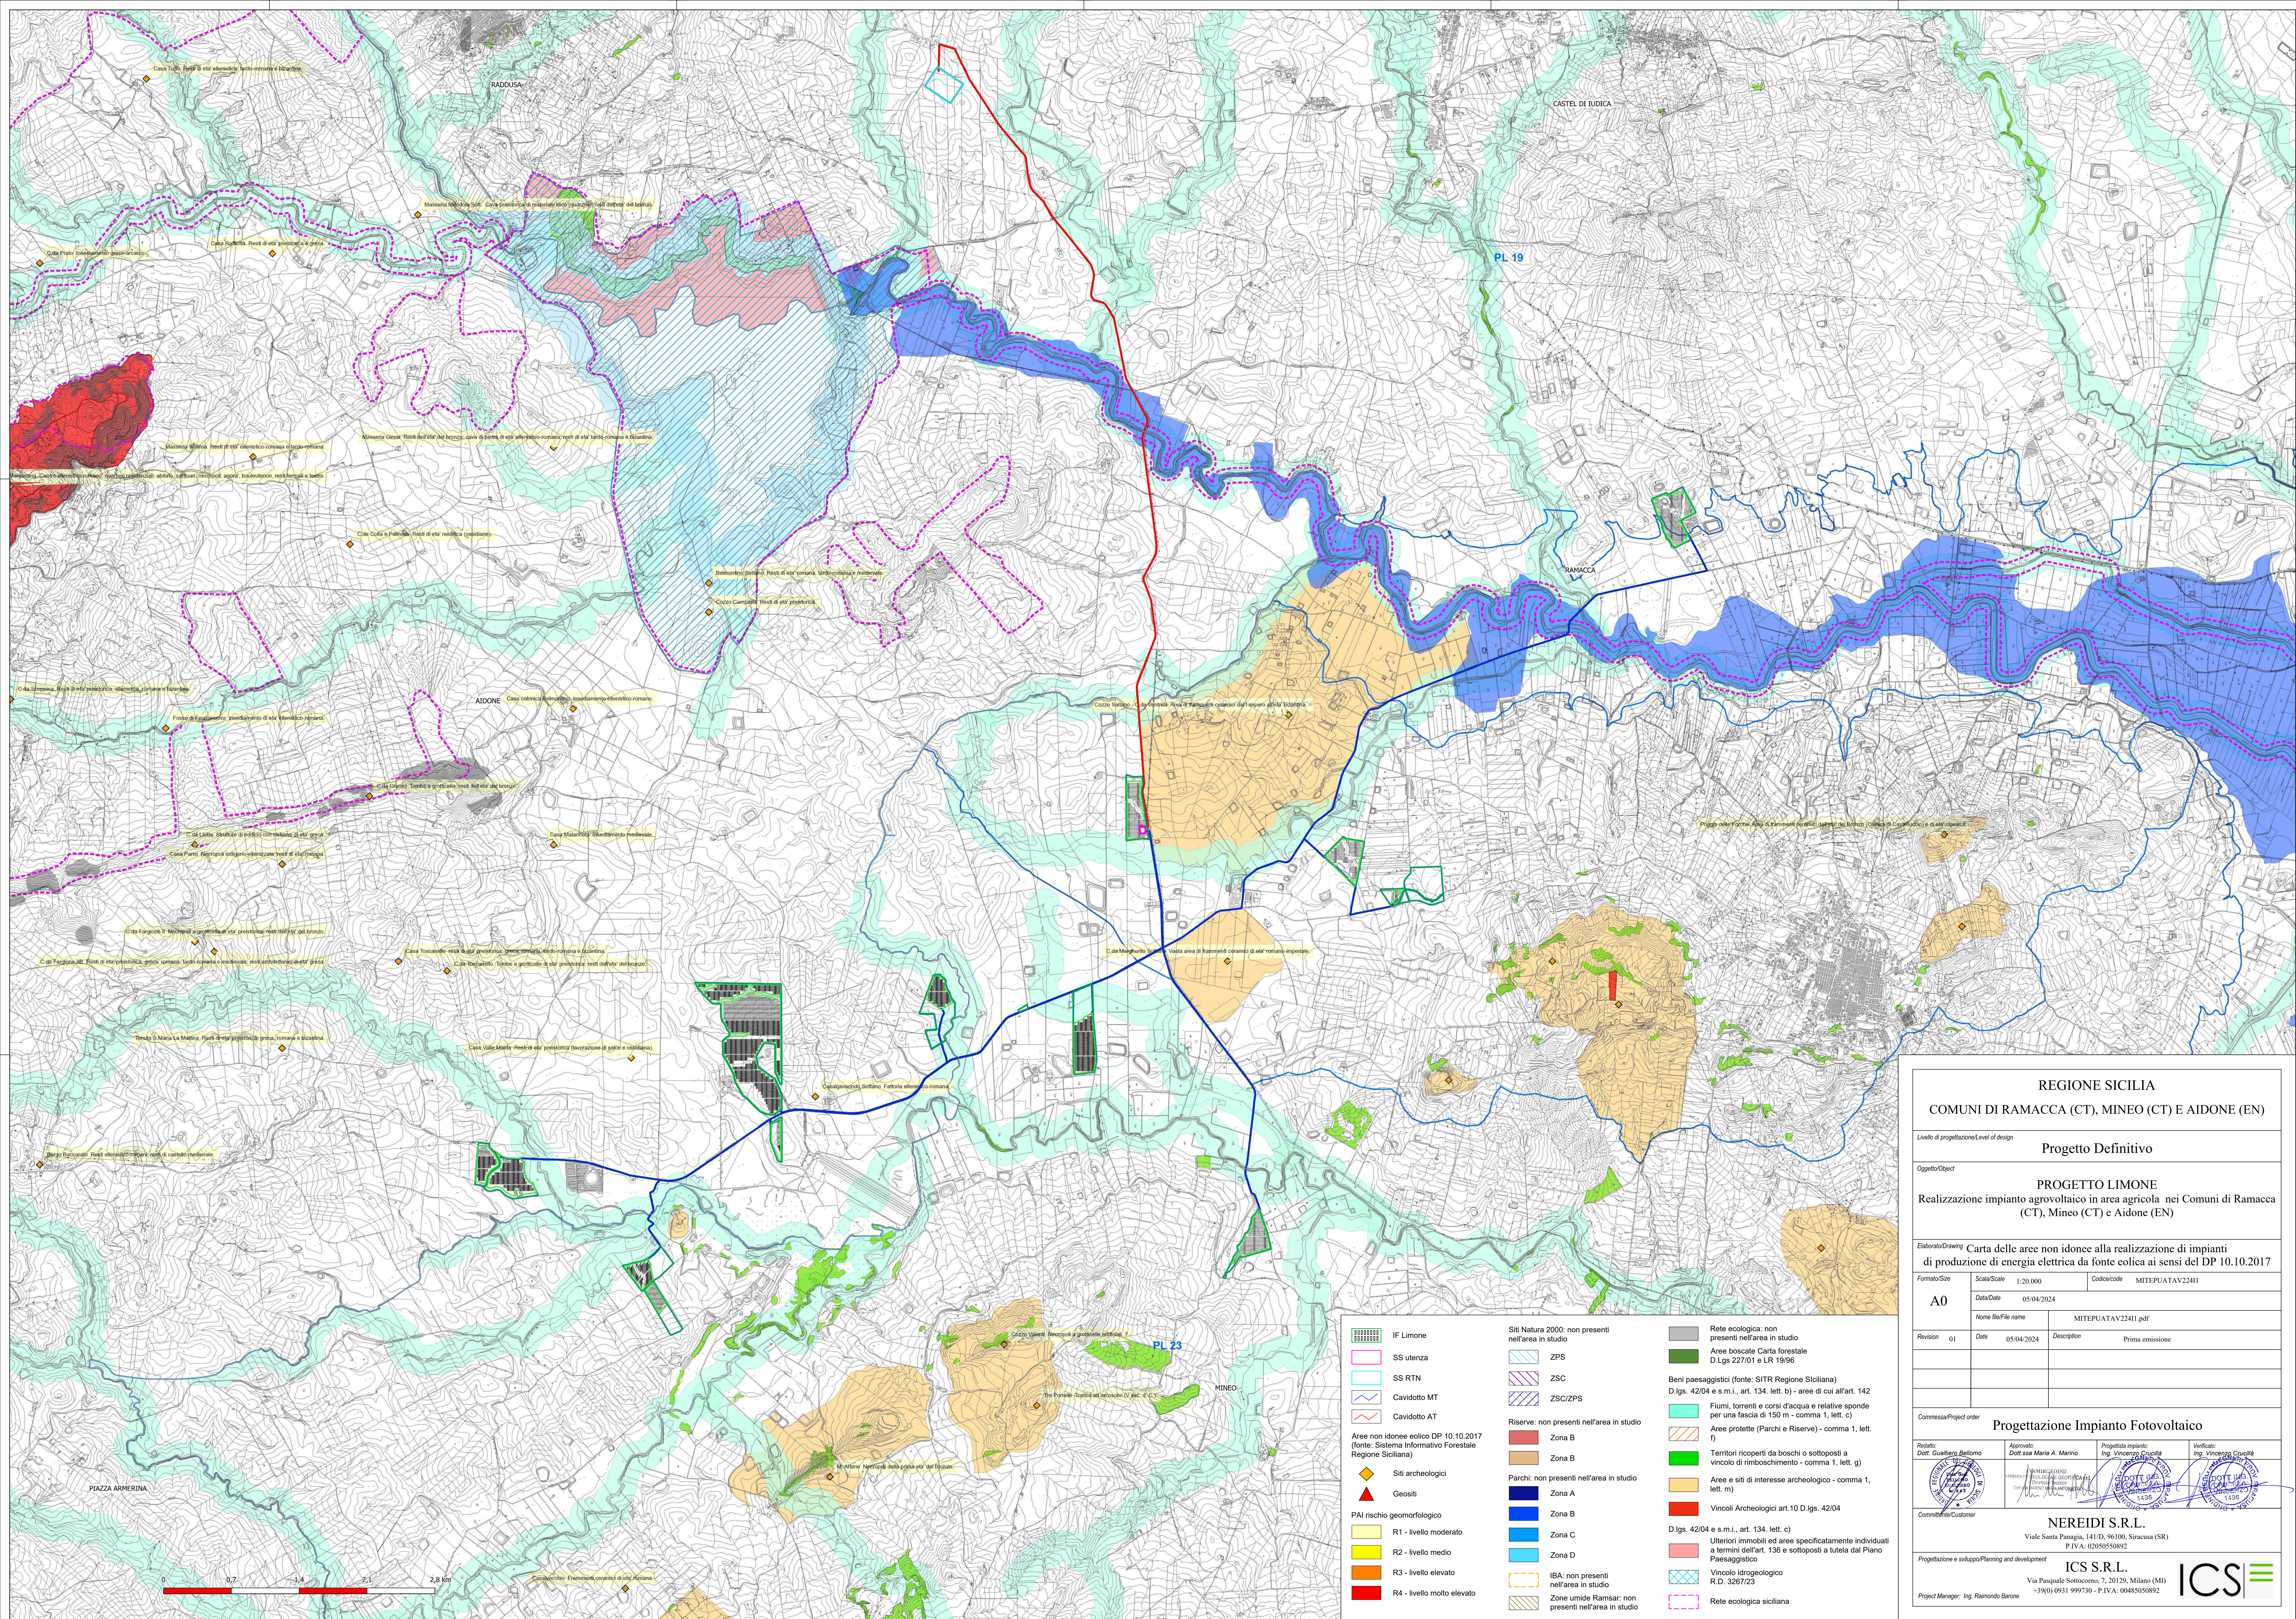

REGIONE SICILIA

COMUNI DI RAMACCA (CT), MINEO (CT) E AIDONE (EN)

Livello di progettazione/Level of design

Progetto Definitivo

Oggetto/Object

PROGETTO LIMONE
Realizzazione impianto agrovoltico in area agricola nei Comuni di Ramacca (CT), Mineo (CT) e Aidone (EN)

Elaborato/Drawing

Carta delle aree non idonee alla realizzazione di impianti di produzione di energia elettrica da fonte eolica ai sensi del DP 10.10.2017

Formato/Size	Scale/Scale	1:20.000	Codice/code	MITEPUATAV22411	
A0	Data/Date	05/04/2024			
	Nome file/File name	MITEPUATAV22411.pdf			
Revision	01	Date	05/04/2024	Description	Prima emissione

Commissa/Project order

Progettazione Impianto Fotovoltaico

Redatto: Dott. Gaetano Bellomo	Approvato: Dott.ssa Maria A. Marino	Progettista impianti: Ing. Vincenzo Crucillà	Verificato: Ing. Vincenzo Crucillà
REGIONE SICILIA REGIONE SICILIA REGIONE SICILIA REGIONE SICILIA REGIONE SICILIA REGIONE SICILIA REGIONE SICILIA REGIONE SICILIA REGIONE SICILIA			

Commissario/Customer

NEREIDI S.R.L.
Viale Santa Panagia, 141/D, 96100, Siracusa (SR)
P.IVA: 02050550892

Progettazione e sviluppo/Planning and development

ICS S.R.L.
Via Pasquale Sottocorno, 7, 20129, Milano (MI)
+39(0) 0931 999730 - P.IVA: 00485050892

Project Manager: Ing. Raimondo Barone

ICS