


PROGETTO
ATTRAVERSAMENTO 36 corso d'acqua
SEZIONE LONGITUDINALE

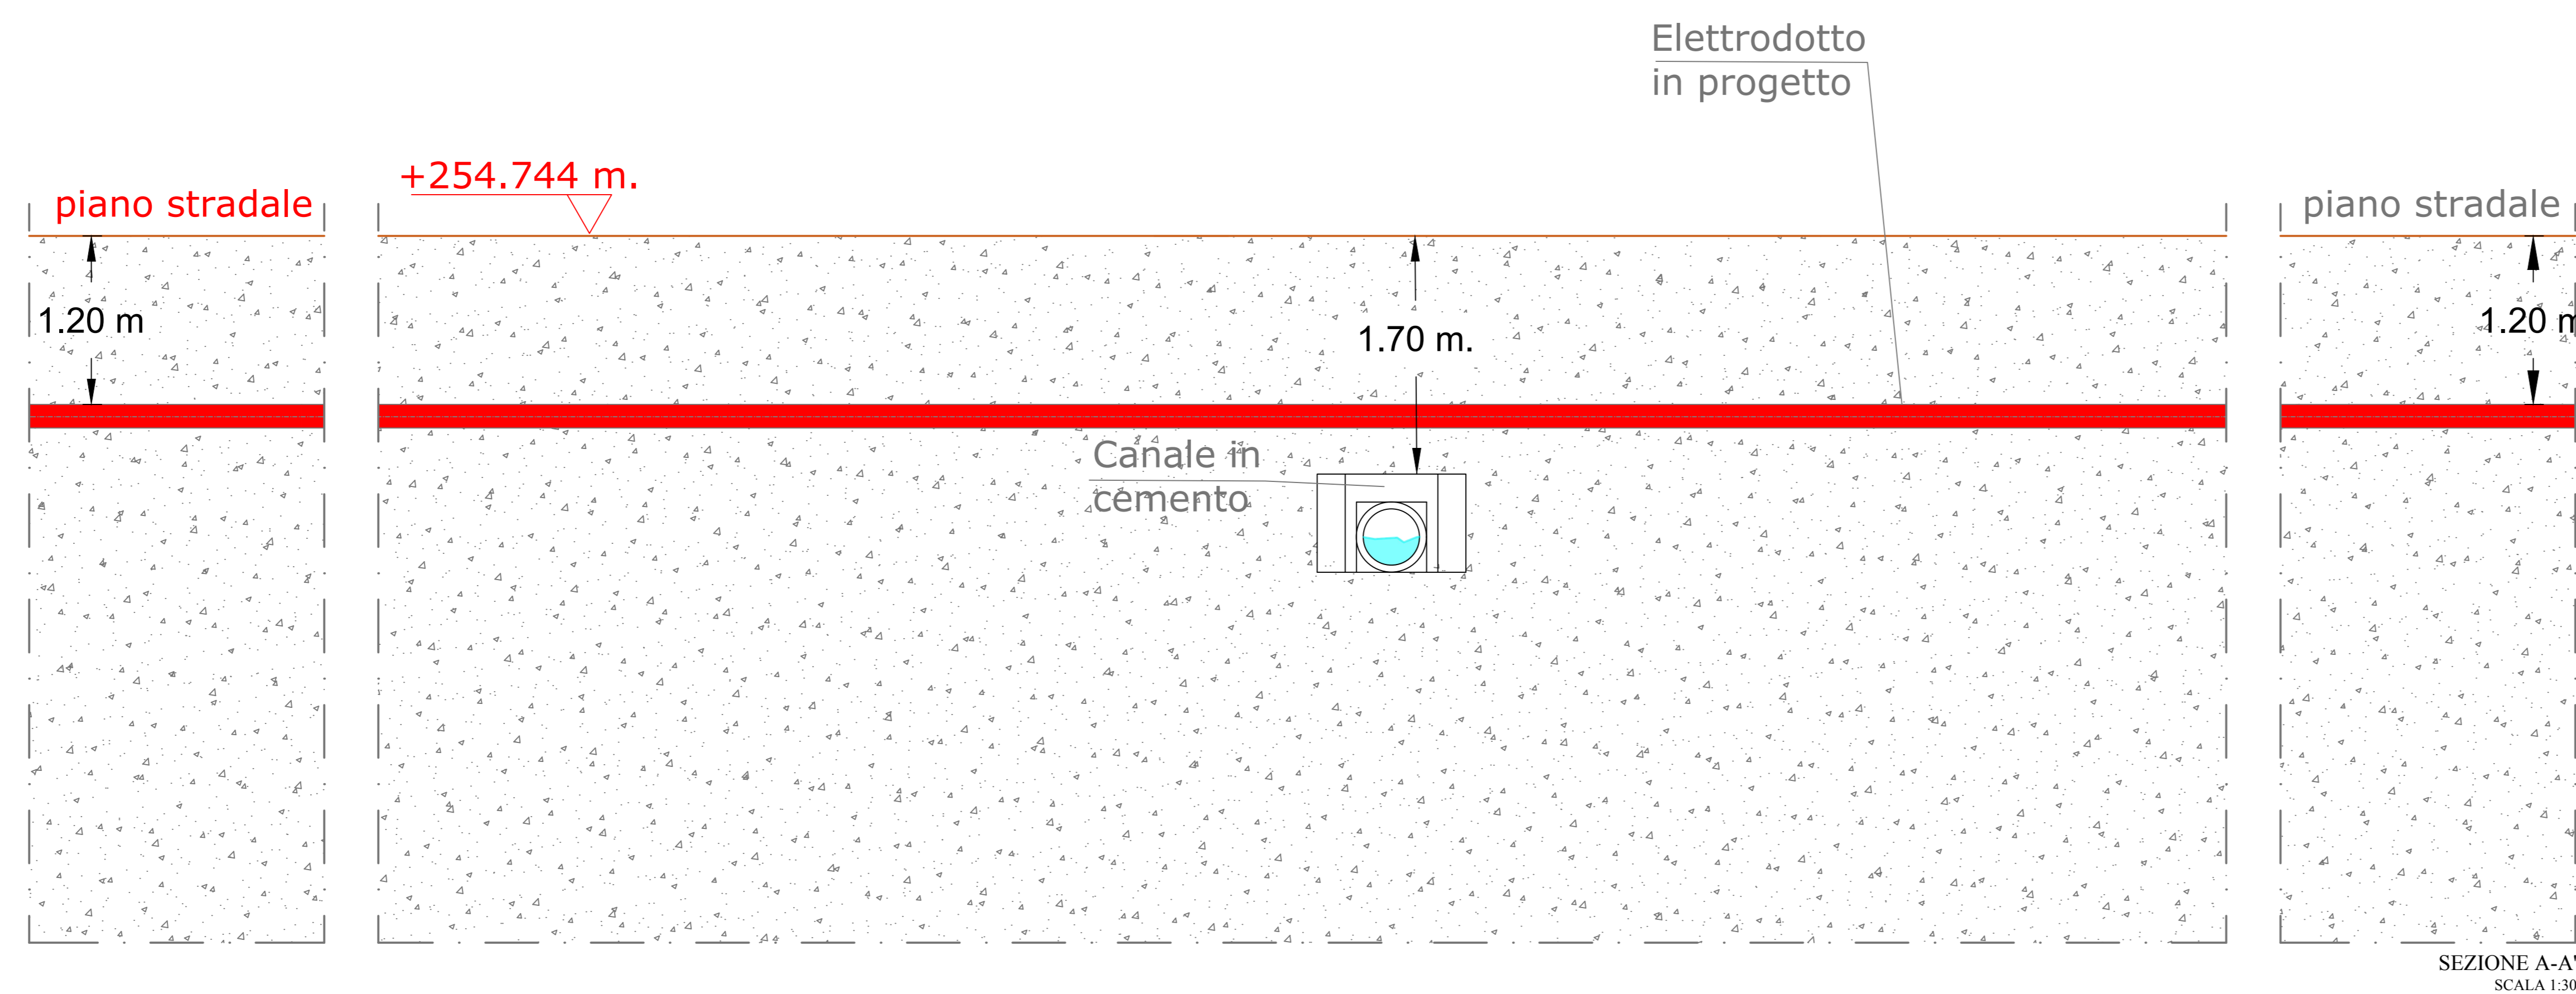

REGIONE SICILIA			
COMUNI DI AIDONE(EN),MINEO(CT) E RAMACCA(CT)			
Livello di progettazione/Level of design		Progetto Definitivo	
Oggetto/Object		PROGETTO LIMONE Realizzazione impianto agrovoltaico nei Comuni di Aidone (EN) , Mineo(CT) e Ramacca(CT)	
Elaborato/Drawing			
Formato/Size		A0	
Scale/Scale		Varie	
Data/Date		04/04/2024	
Nome file/File name		MITEPIATA26911.pdf	
Revision		Date	
00		06/03/2024	
		Integrazione MASE del 06/02/2024	
Commissa/Project order			
Progettazione Impianto Agrovoltaico			
Redatto: Ing. Vincenzo Crucili		Approvato: Ing. Angelo Luzzo	
Committer/Customer		NEREIDI S.R.L. Corso Buenos Aires, 54 - Milano (MI) P.IVA: 0205650892	
Progettazione e sviluppo/Planning and development		ICS S.P.A. Via Lorenzo Mascheroni, 5, 20123, Milano (MI) +39(0) 0931 999730 - P.IVA: 0048505892	
Project Manager: Ing. Raimondo Barone			