

TRACCIATO ALTERNATIVO N.1: PLANIMETRIA SU STRALCIO RILIEVO A CURVE DI LIVELLO

anas
GRUPPO FS ITALIANE

Struttura Territoriale Marche
Via Isola, 15 - 60124 Ancona T +39 071 75091
Pec: anas.marche@stradestranas.it - www.stradestranas.it
Anas S.p.A. - Gruppo Ferrovie dello Stato Italiane
Società per azioni soggetta all'attività di direzione e coordinamento di Ferrovie dello Stato Italiane S.p.A. e concessionaria di servizi del D.L. 138/2002 (convertito con L. 178/2003)
Via Montebello, 10 - 00186 Roma T +39 06 44461 - F +39 06 4448224
Pec: anas@postacert.stradestranas.it
Cap. Soc. Euro 2.209.892.000,00 Ior - R.E.A. 1024951 P.IVA 02132891003 - C.F. 80208450687

S.S. 78 "SARNANO - AMANDOLA"
LAVORI DI ADEGUAMENTO E/O MIGLIORAMENTO TECNICO FUNZIONALE DELLA SEZIONE STRADALE IN T.S. E POTENZIAMENTO DELLE INTERSEZIONI - 2° STRALCIO

PROGETTO DEFINITIVO

IMPRESA ESECUTRICE: **DVC** divincenzadino&c

GRUPPO DI PROGETTAZIONE: **S.A.G.I. s.r.l.**
Società per Azioni, in Direzione e Gestione d'ingegneria
Via Principe di Savoia, 27
00197 Roma (RM) - Tel. +39 06 47812178
Email: info@magisgroup.it - PEC: info@magisgroup.it

RESPONSABILE DEI LAVORI: **Ing. Marco Mancino (ANAS S.p.A.)**

VISTO, RESPONSABILE UNICO DEL PROCEDIMENTO: **Ing. Marco Mancino (ANAS S.p.A.)**


PROTOCOLLO: _____ DATA: _____

N. ELABORATO: **D006**

CAPITOLO D - PROGETTO STRADALE
CAPITOLO D0 - PARTE GENERALE
PLANIMETRIA DI CONFRONTO ALTERNATIVE DI TRACCIATO - TAV. 1

PROGETTO	GRUPPO	ANNO	REVISIONE	SCALA
0006	TR0000	2011	A	1:2000

REV.	DESCRIZIONE	DATA	REDATTO	VERIFICATO	APPROVATO
A	EMISSIONE	10/01/2011	MM	MM	MM

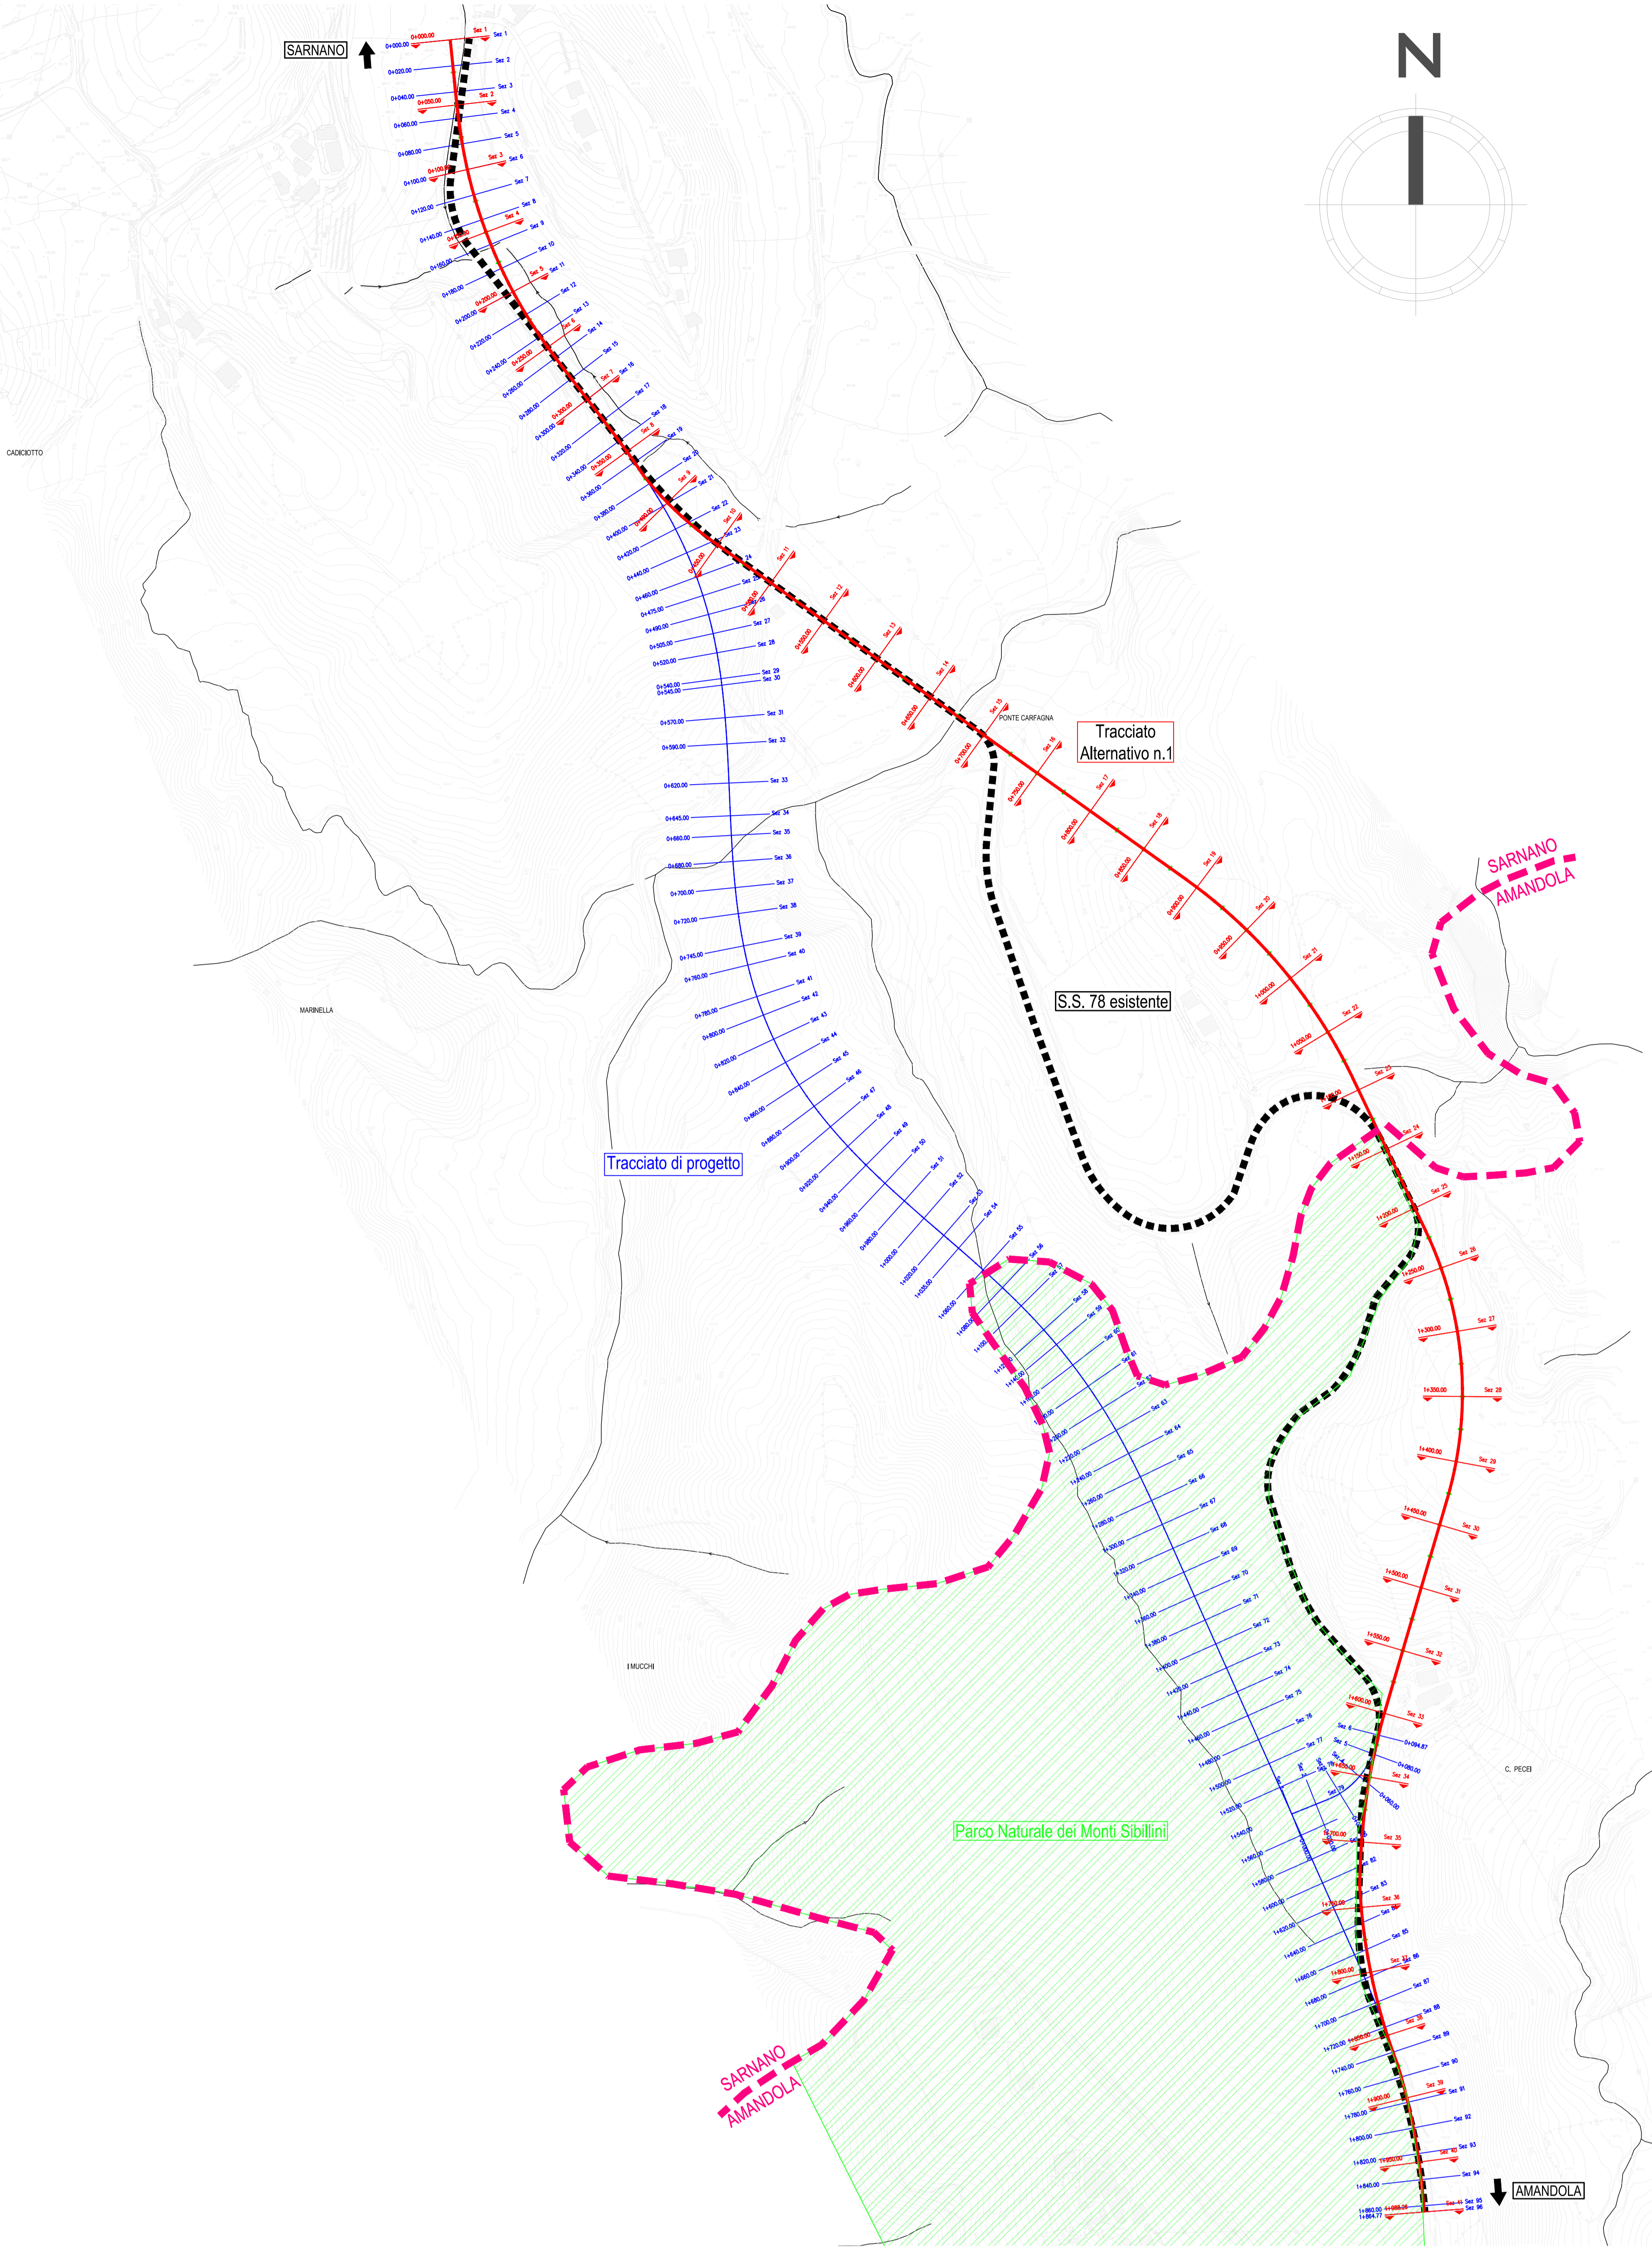

TRACCIATO ALTERNATIVO N.1: PROFILO LONGITUDINALE

