


TRACCIATO ALTERNATIVO N.2: PLANIMETRIA SU STRALCIO RILIEVO A CURVE DI LIVELLO

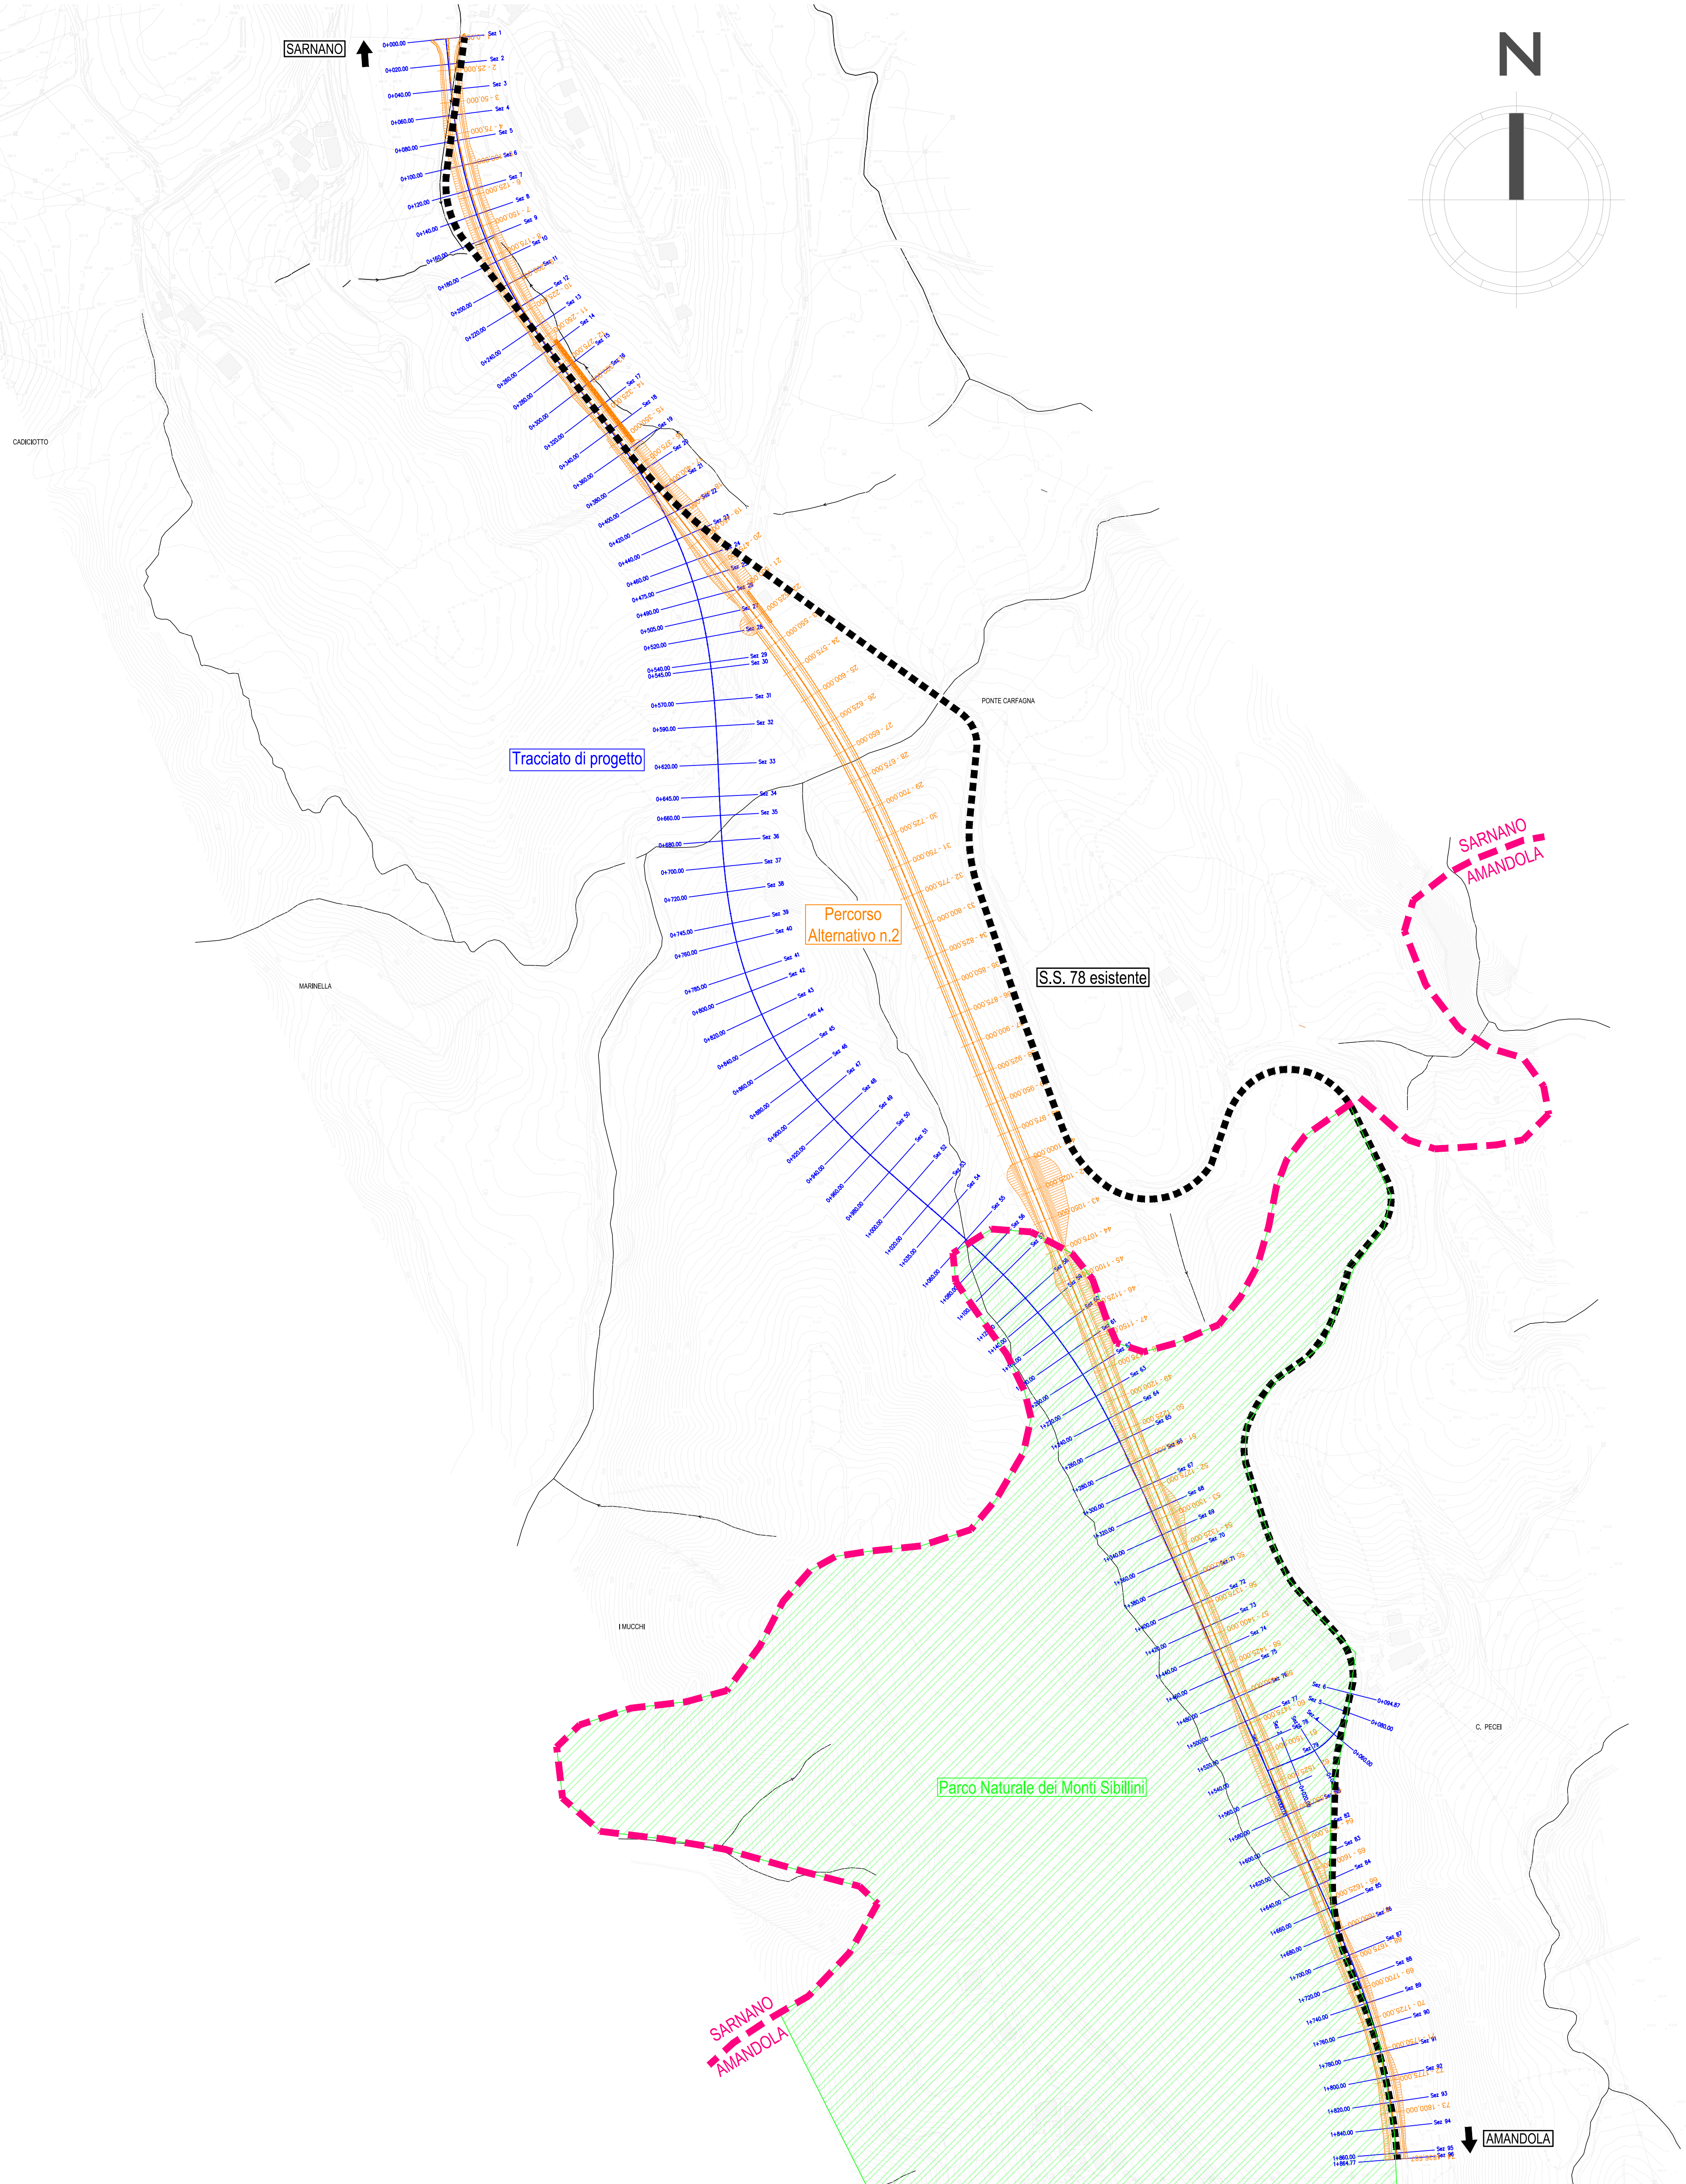

S.S. 78 "SARNANO - AMANDOLA" LAVORI DI ADEGUAMENTO E/O MIGLIORAMENTO TECNICO FUNZIONALE DELLA SEZIONE STRADALE IN T.S. E POTenziAMENTO DELLE INTERSEZIONI - 2° STRALCIO

PROGETTO DEFINITIVO	
IMPRESA ESECUTRICE	GRUPPO DI LAVORO ANAS:
DVC divincenzino&c	
GRUPPO DI PROGETTAZIONE	RESPONSABILE DEI LAVORI:
(Mandatario) S.A.G.I. s.r.l. Società per Azioni in Designazione e Programmazione Via Pasquelli, 20 00144 Roma (Italy) Tel. +39 06 44461 Email: info@gsa.it PEC: info@gsa.it	VISTO RESPONSABILE UNICO DEL PROCEDIMENTO: Ing. Marco Mancino (ANAS S.p.A.)
(Mandanti) TREND PROJECT SOCIETÀ PER AZIONI Via S. Rocco, 12 00187 Roma (Italy) Tel. +39 06 44461 Email: info@trendproject.it PEC: info@trendproject.it	PROTOCOLLO:
BRIDGE CONSULTING TFS SGAI	DATA:

N. ELABORATO:		CAPITOLO D - PROGETTO STRADALE CAPITOLO DO - PARTE GENERALE PLANIMETRIA DI CONFRONTO ALTERNATIVE DI TRACCIATO - TAV. 2	
D007			
CODICE PROGETTO	NOME FILE	REVISIONE	SCALA
PROGETTO	D007 - TRACCIATO PLANIMETRIA DI CONFRONTO ALTERNATIVE DI TRACCIATO	A	1:2000
C	CODICE ELAB.		
B	T00FS00TRAFLO2		
A			
EMMISSIONE			
REV.	DESCRIZIONE	DATA	REDATTO
			VERIFICATO
			APPROVATO

TRACCIATO ALTERNATIVO N.2: PROFILO LONGITUDINALE

