TRACCIATO ALTERNATIVO N.3: PLANIMETRIA SU STRALCIO RILIEVO A CURVE DI LIVELLO

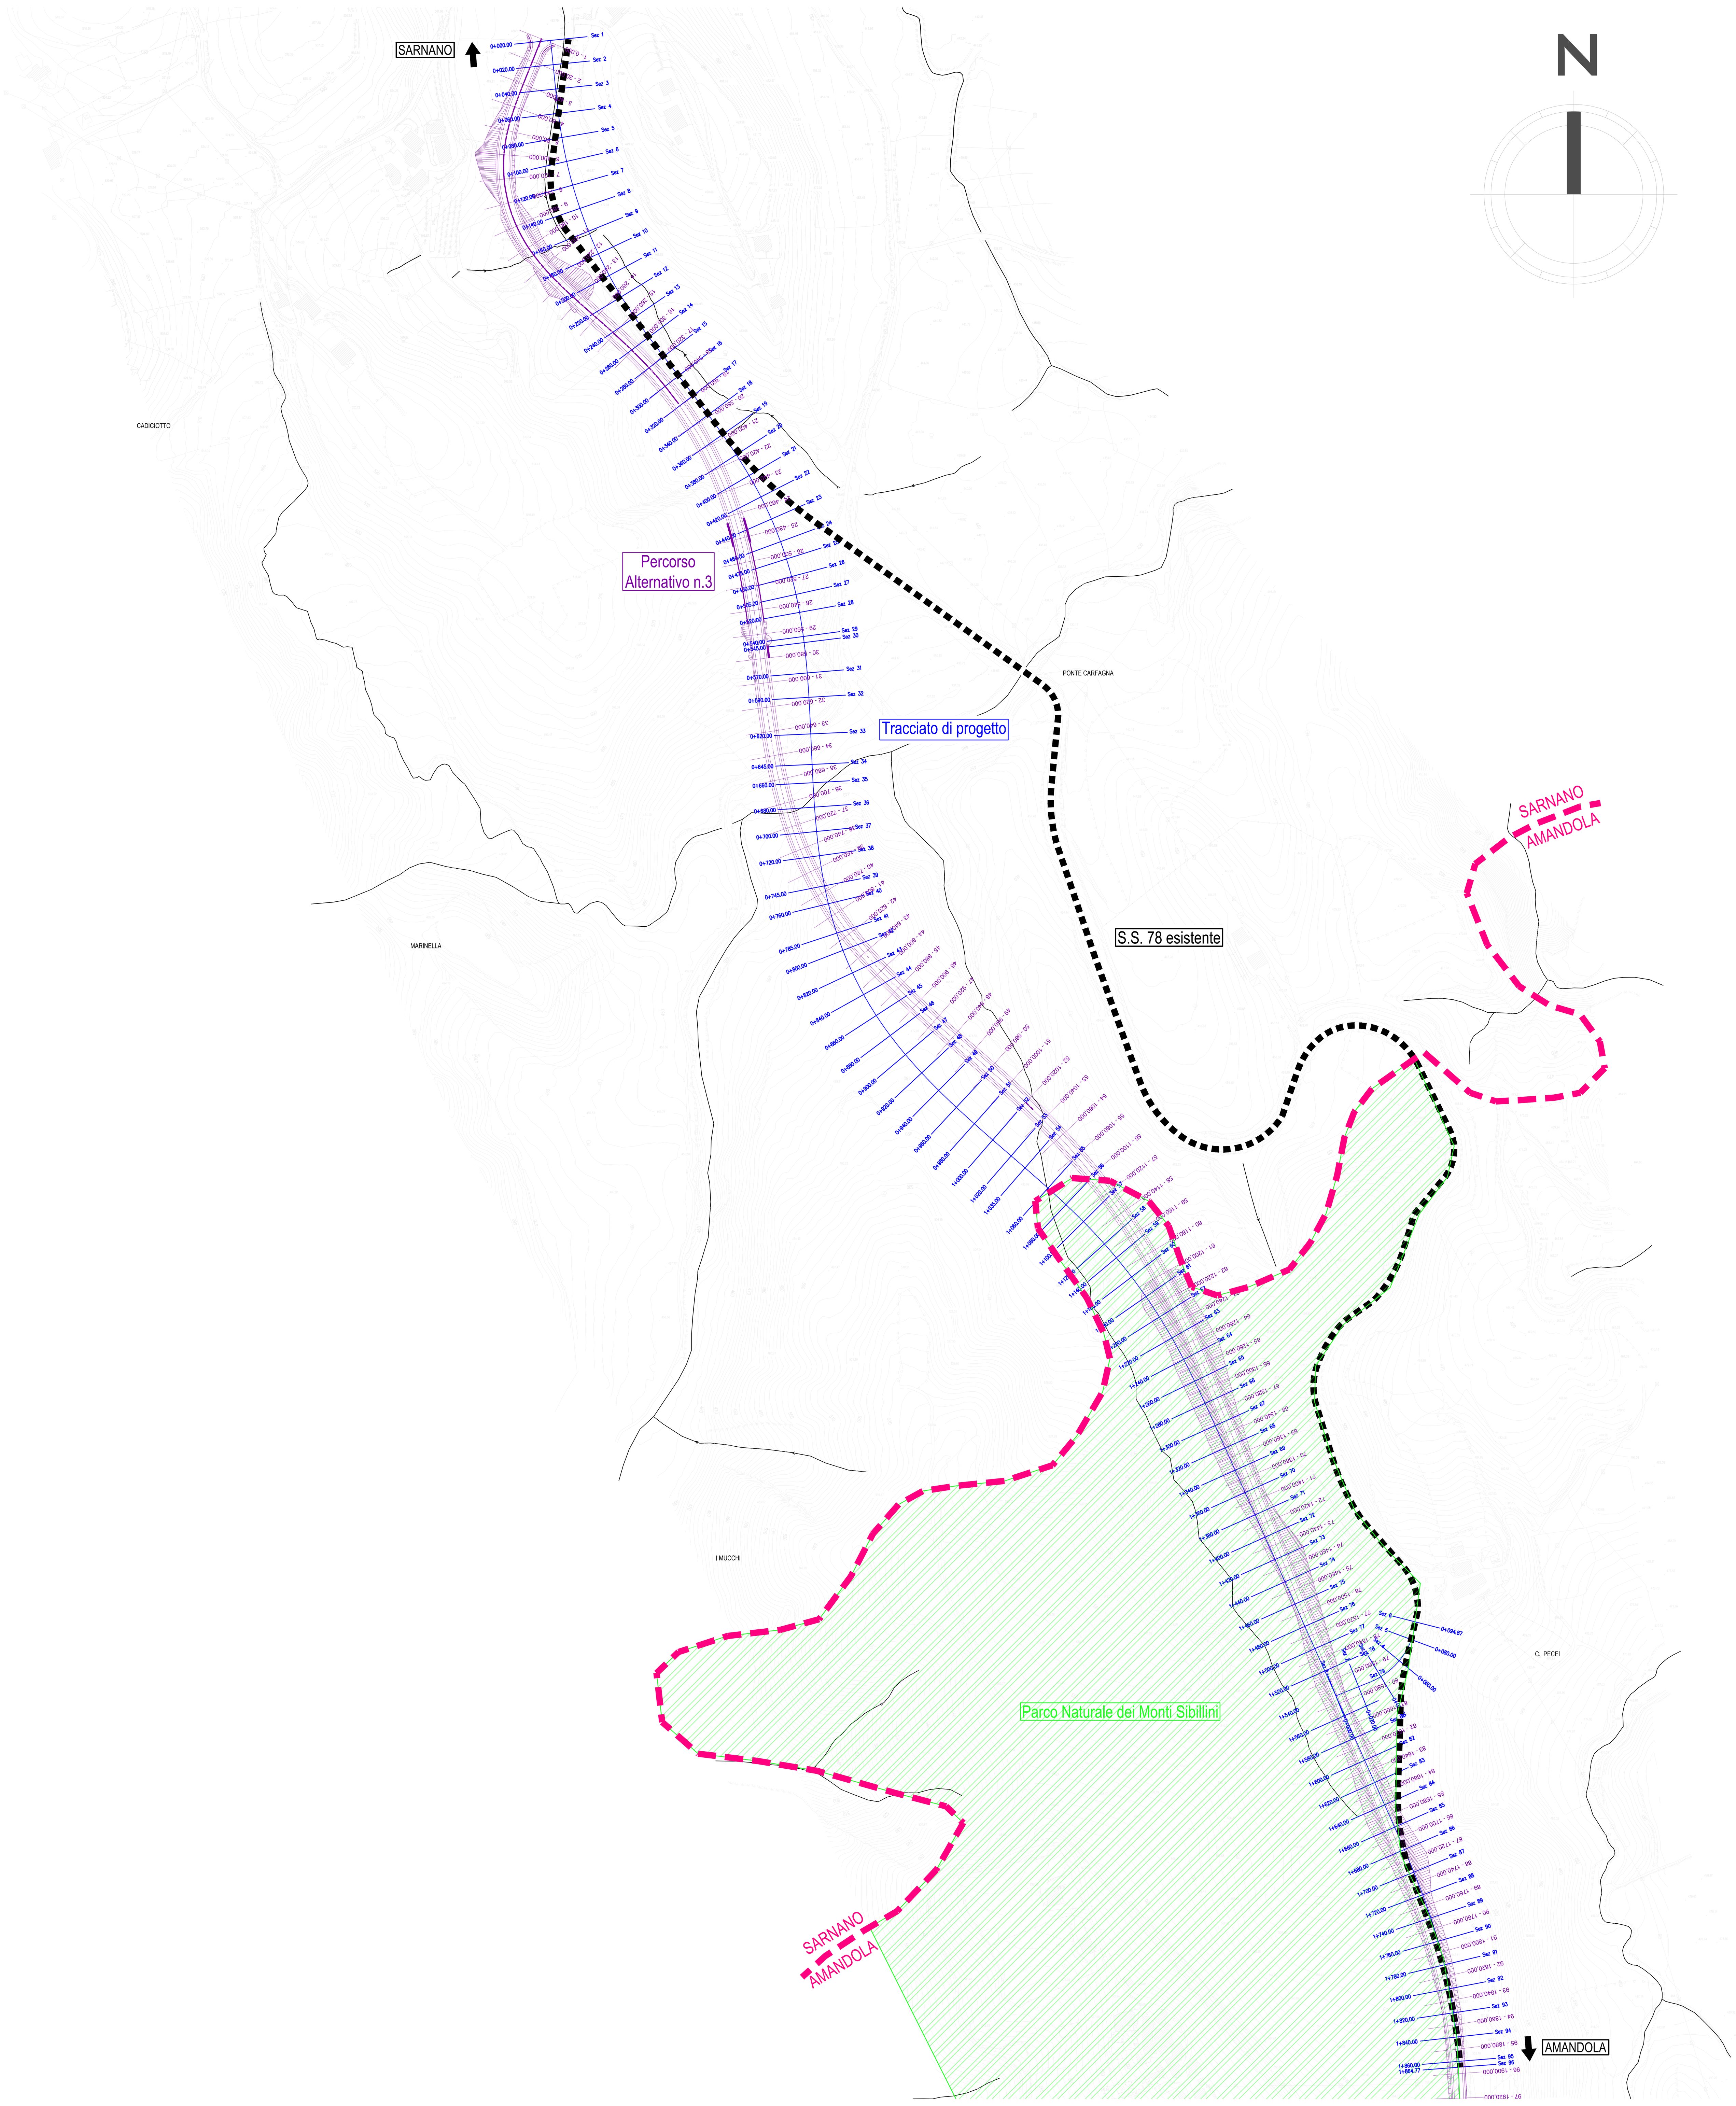

PERCORSO ALTERNATIVO n.3: PROFILO LONGITUDINALE

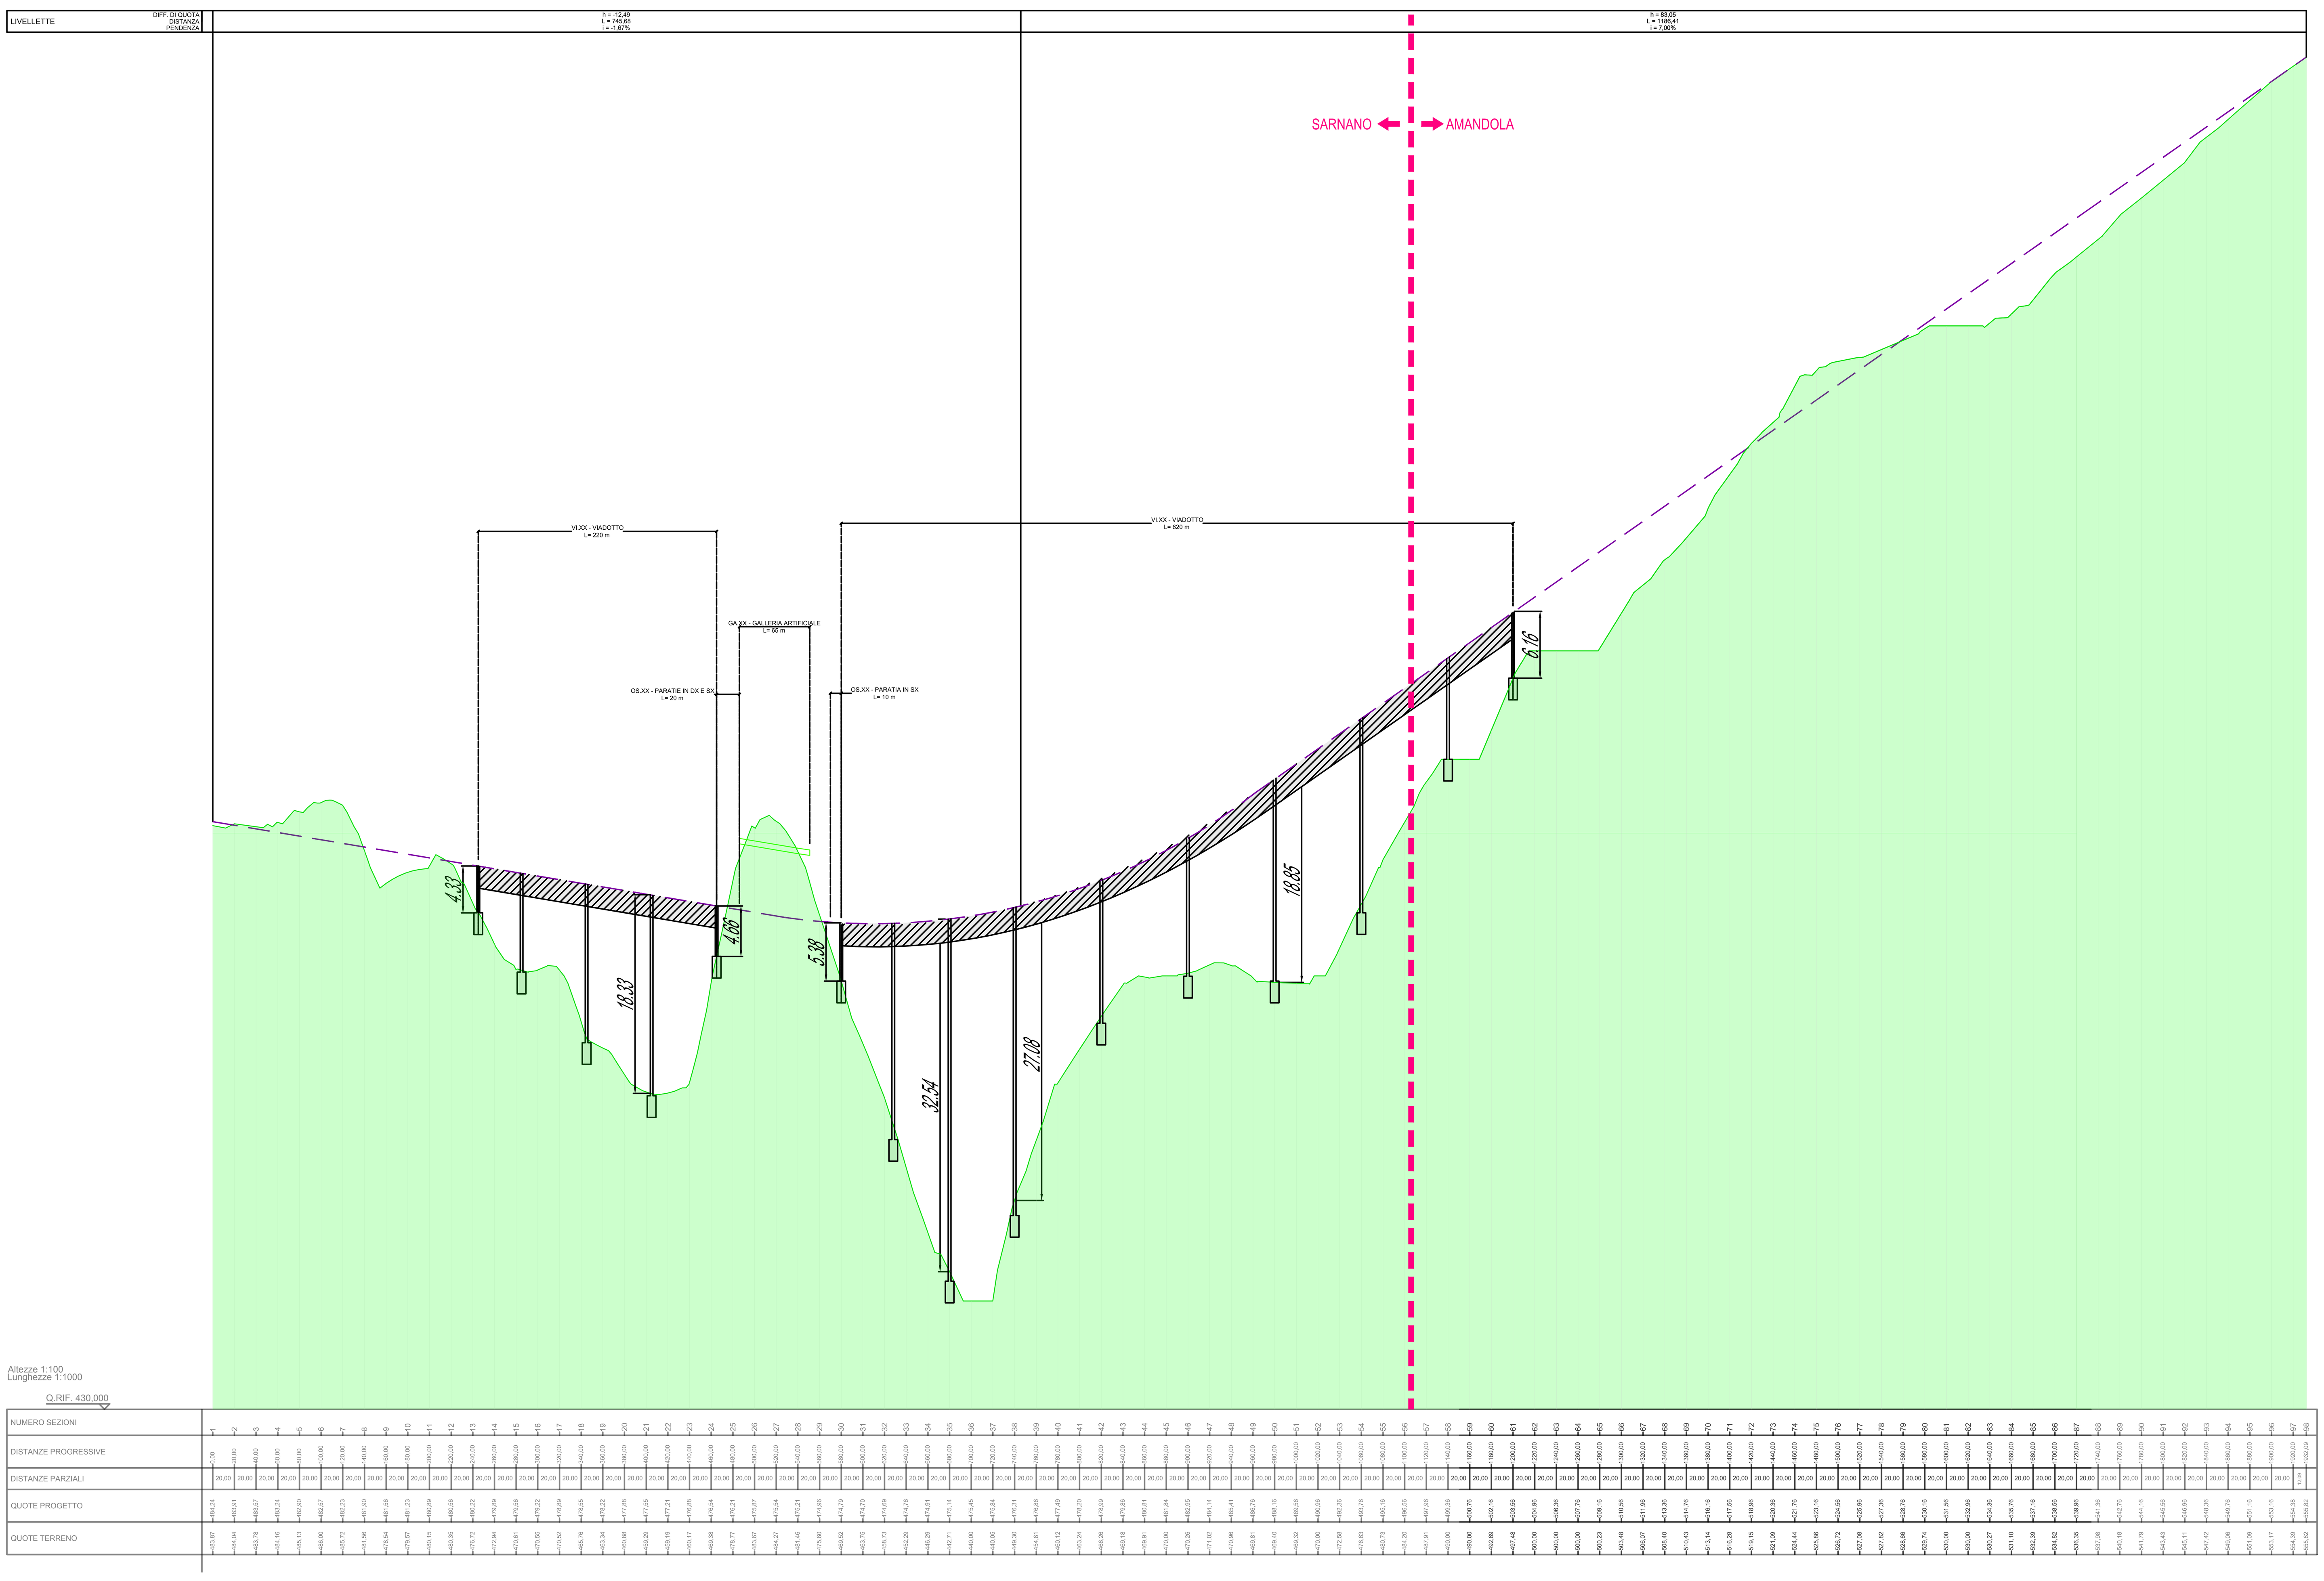

anas
GRUPPO FS ITALIANE

Struttura Territoriale Marche
Via Isonzo, 15 - 60124 Ancona T [+39] 071 / 5091
Pec anas.marche@postacert.stradeanas.it - www.stradeanas.it
Anas S.p.A. - Gruppo Ferrovie dello Stato Italiane
Società con socio unico soggetta all'attività di direzione e coordinamento di ferrovie dello Stato Italiane S.p.A. e concessionaria ai sensi del D.L. 138/2002 (convertito con L. 178/2002)
Via Monzambano, 10 - 00185 Roma T [+39] 06 44461 - F [+39] 06 4456224
Pec anas@postacert.stradeanas.it
Cap. Soc. Euro 2.269.892.000,00 Iscr. R.E.A. 1024951 P.IVA 02133681003 – C.F. 80208450587

S.S. 78 "SARNANO - AMANDOLA"
LAVORI DI ADEGUAMENTO E/O MIGLIORAMENTO TECNICO FUNZIONALE DELLA SEZIONE STRADALE IN T.S. E POTENZIAMENTO DELLE INTERSEZIONI - 2° STRALCIO

PROGETTO DEFINITIVO

IMPRESA ESECUTRICE
DVC divincenzodino&c

GRUPPO DI LAVORO ANAS:

GRUPPO DI PROGETTAZIONE
CIARROCCHI MAURIZIO Ordine Ingegneri Provincia di Ascoli Piceno Ingegnere 29.05.2024 GMT+00:00
S.A.G.I. s.r.l. Società per l'Ambiente, la Geologia e l'Ingegneria
Via Pasubio,20
63074 San Benedetto del Tronto (AP)
Tel. e Fax 0735.757580
e-mail: info@sagistudio.it PEC: info@pec.sagistudio.it
(Mandanti)
TREND PROJECT — SERVIZI DI INGEGNERIA
EN.AR. Conti s.r.l.
BRIDGE CONSULTING DSD
TPS INGEGNERIA
SGAI

RESPONSABILE DEI LAVORI:

VISTO: RESPONSABILE UNICO DEL PROCEDIMENTO:
Ing. Marco Mancina (ANAS S.p.A.)

PROTOCOLLO: | DATA:

N. ELABORATO: D008

CAPITOLO D – PROGETTO STRADALE
CAPITOLO D0 – PARTE GENERALE
PLANIMETRIA DI CONFRONTO ALTERNATIVE DI TRACCIATO – TAV. 3

CODICE PROGETTO (PROGETTO / LIV.PROG. / ANNO)	NOME FILE: D008 – T00_PS00_TRA_PL03_A_Planimetria di confronto alternative di tracciato–Tav.3	REVISIONE	SCALA
	CODICE ELAB. T00PS00TRAPL03	A	1:2000

REV.	DESCRIZIONE	DATA	REDATTO	VERIFICATO	APPROVATO
D					
C					
B					
A	EMISSIONE	Aprile 2024	Ing.	Ing.	Ing.