





INQUADRAMENTO CANTIERE WTG7
(NON IN SCALA)

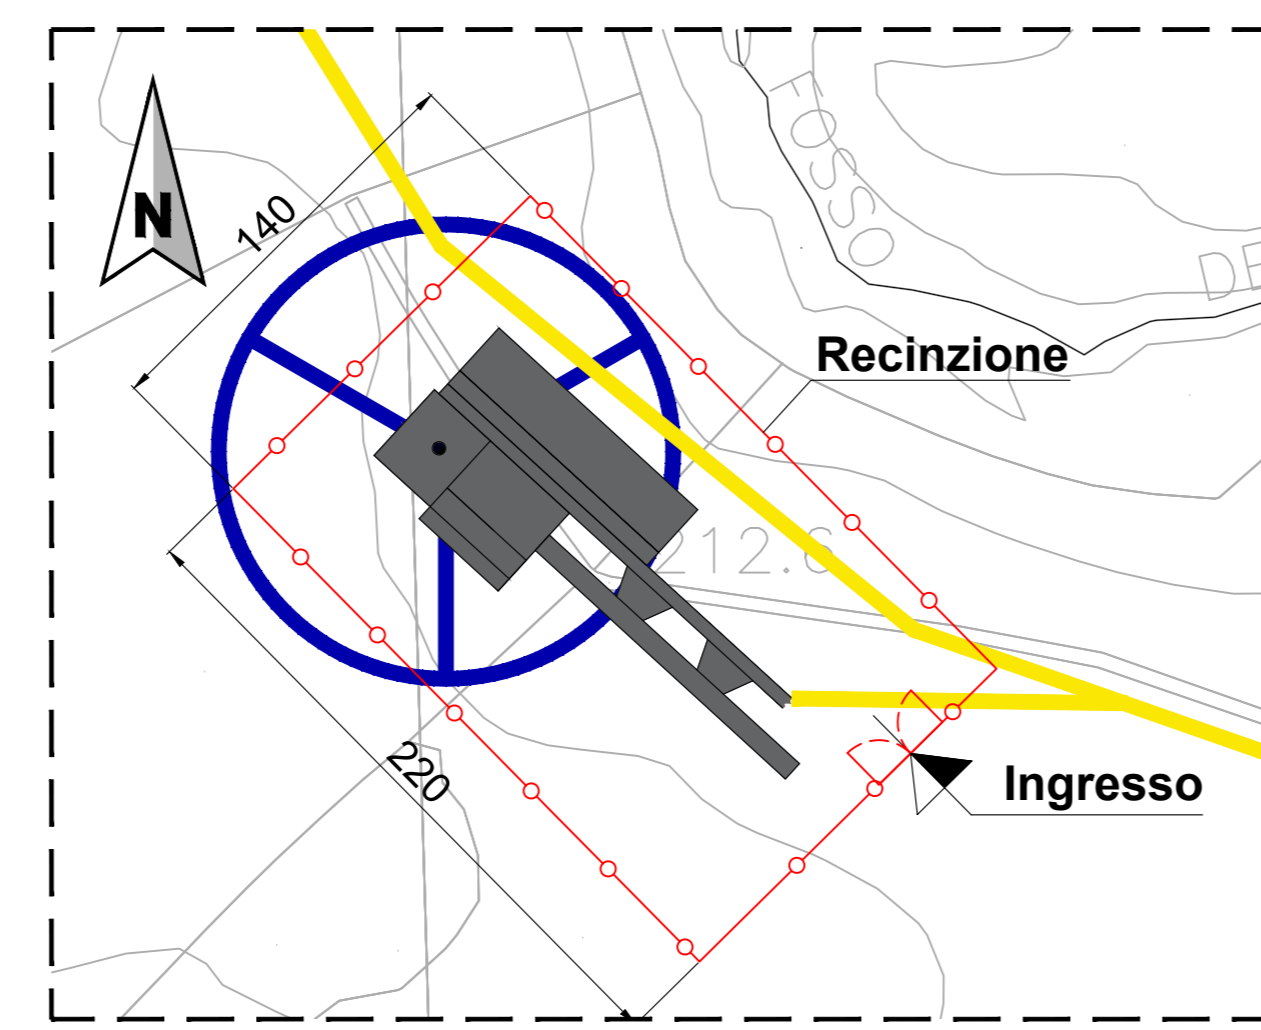


INQUADRAMENTO CANTIERE WTG6
(NON IN SCALA)

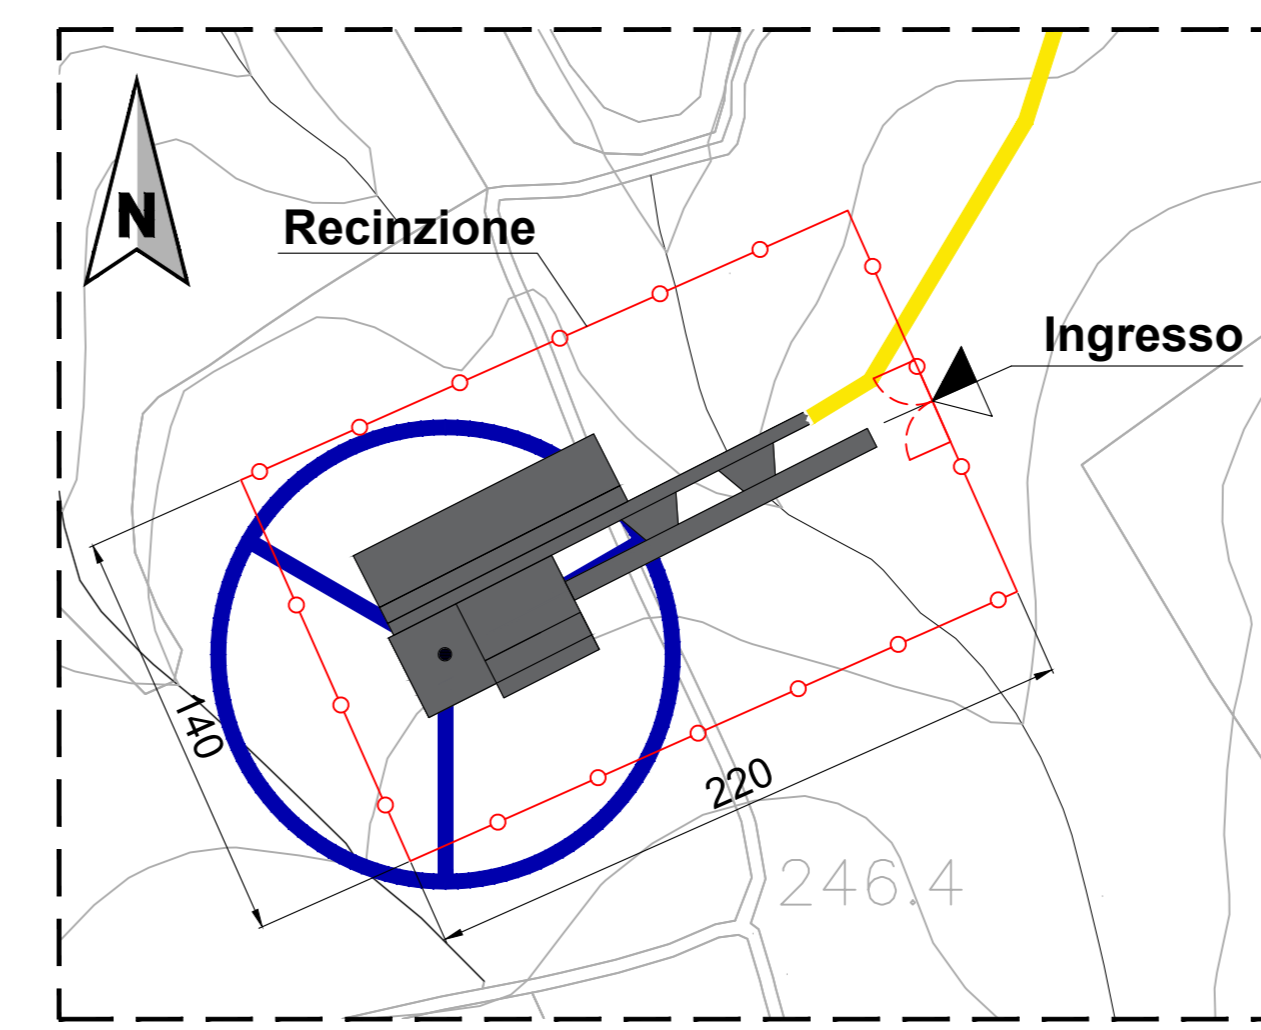

INQUADRAMENTO CANTIERE WTG5
(NON IN SCALA)

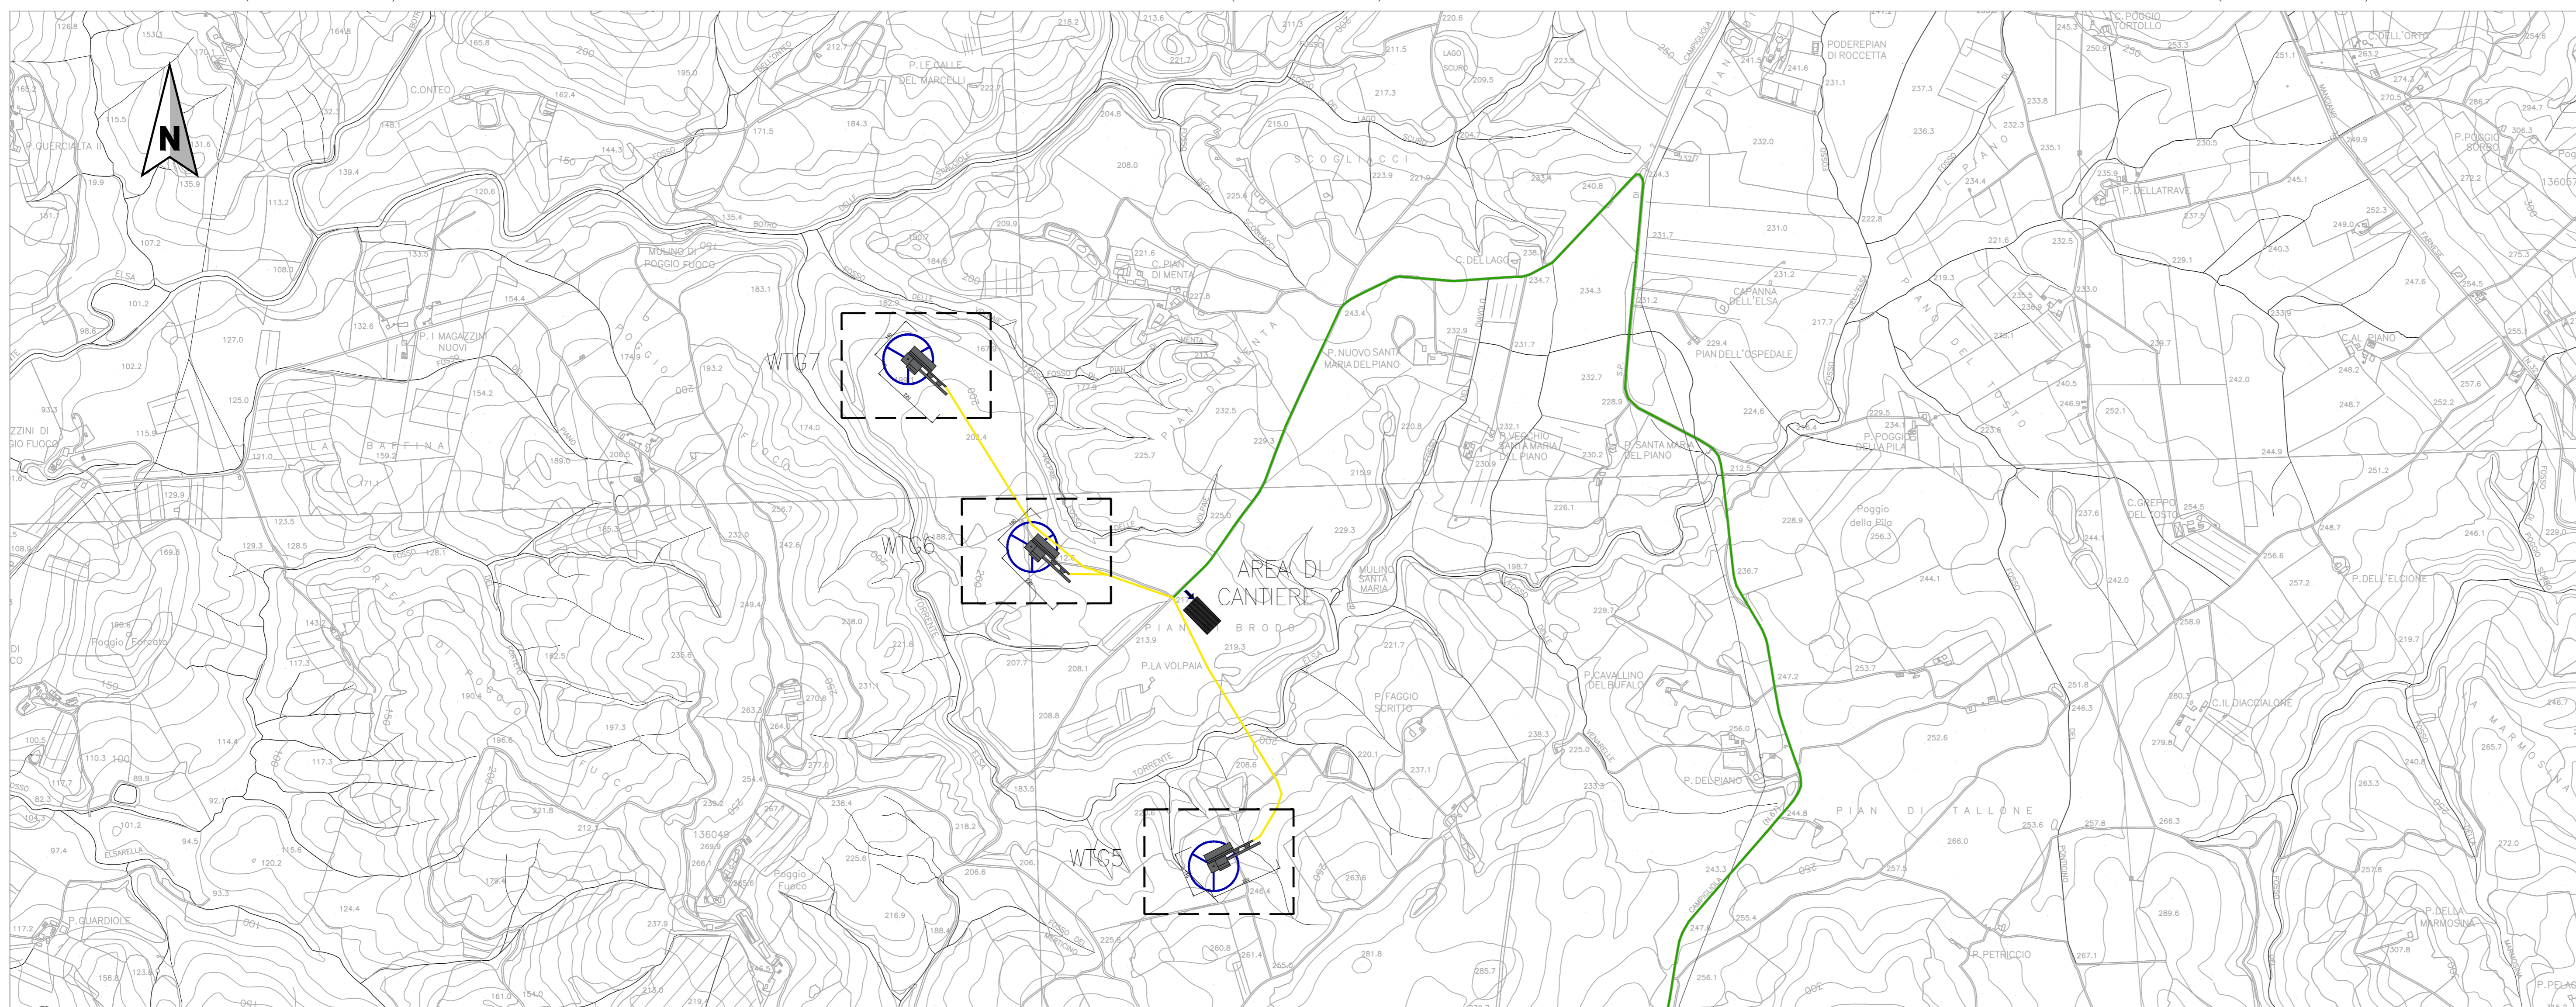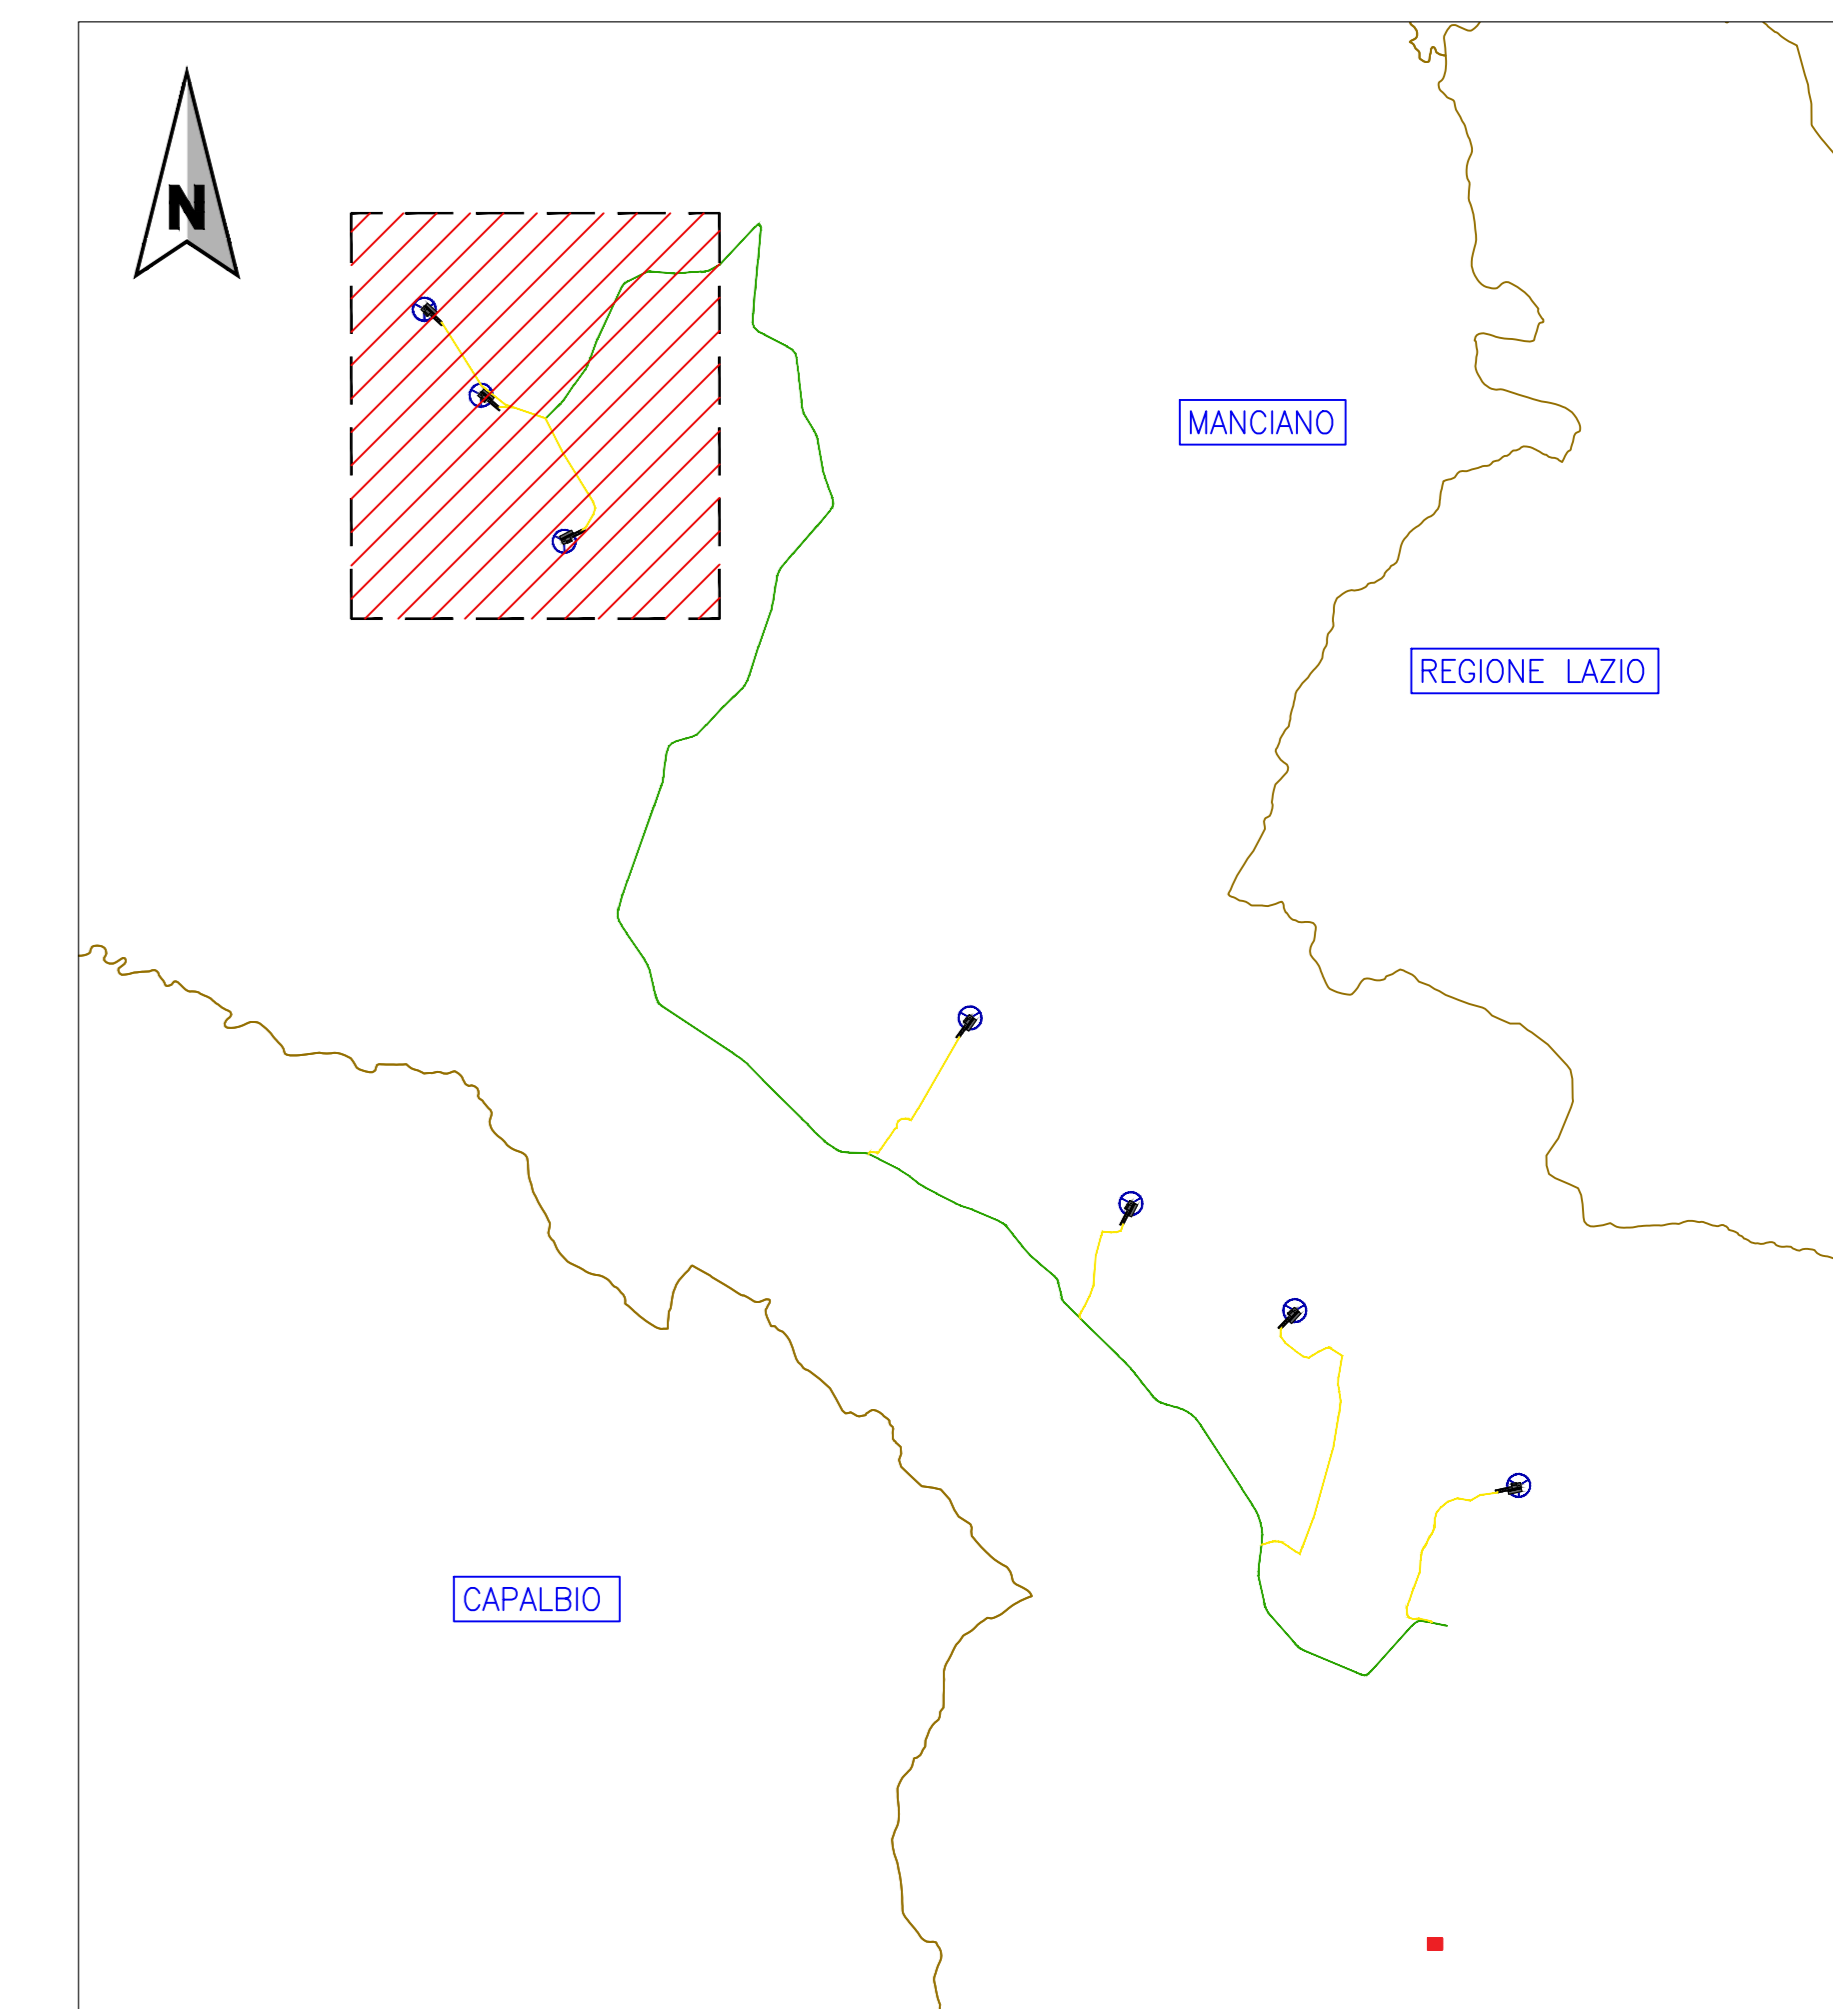

ESTRATTO PLANIMETRICO
Scala 1:10000

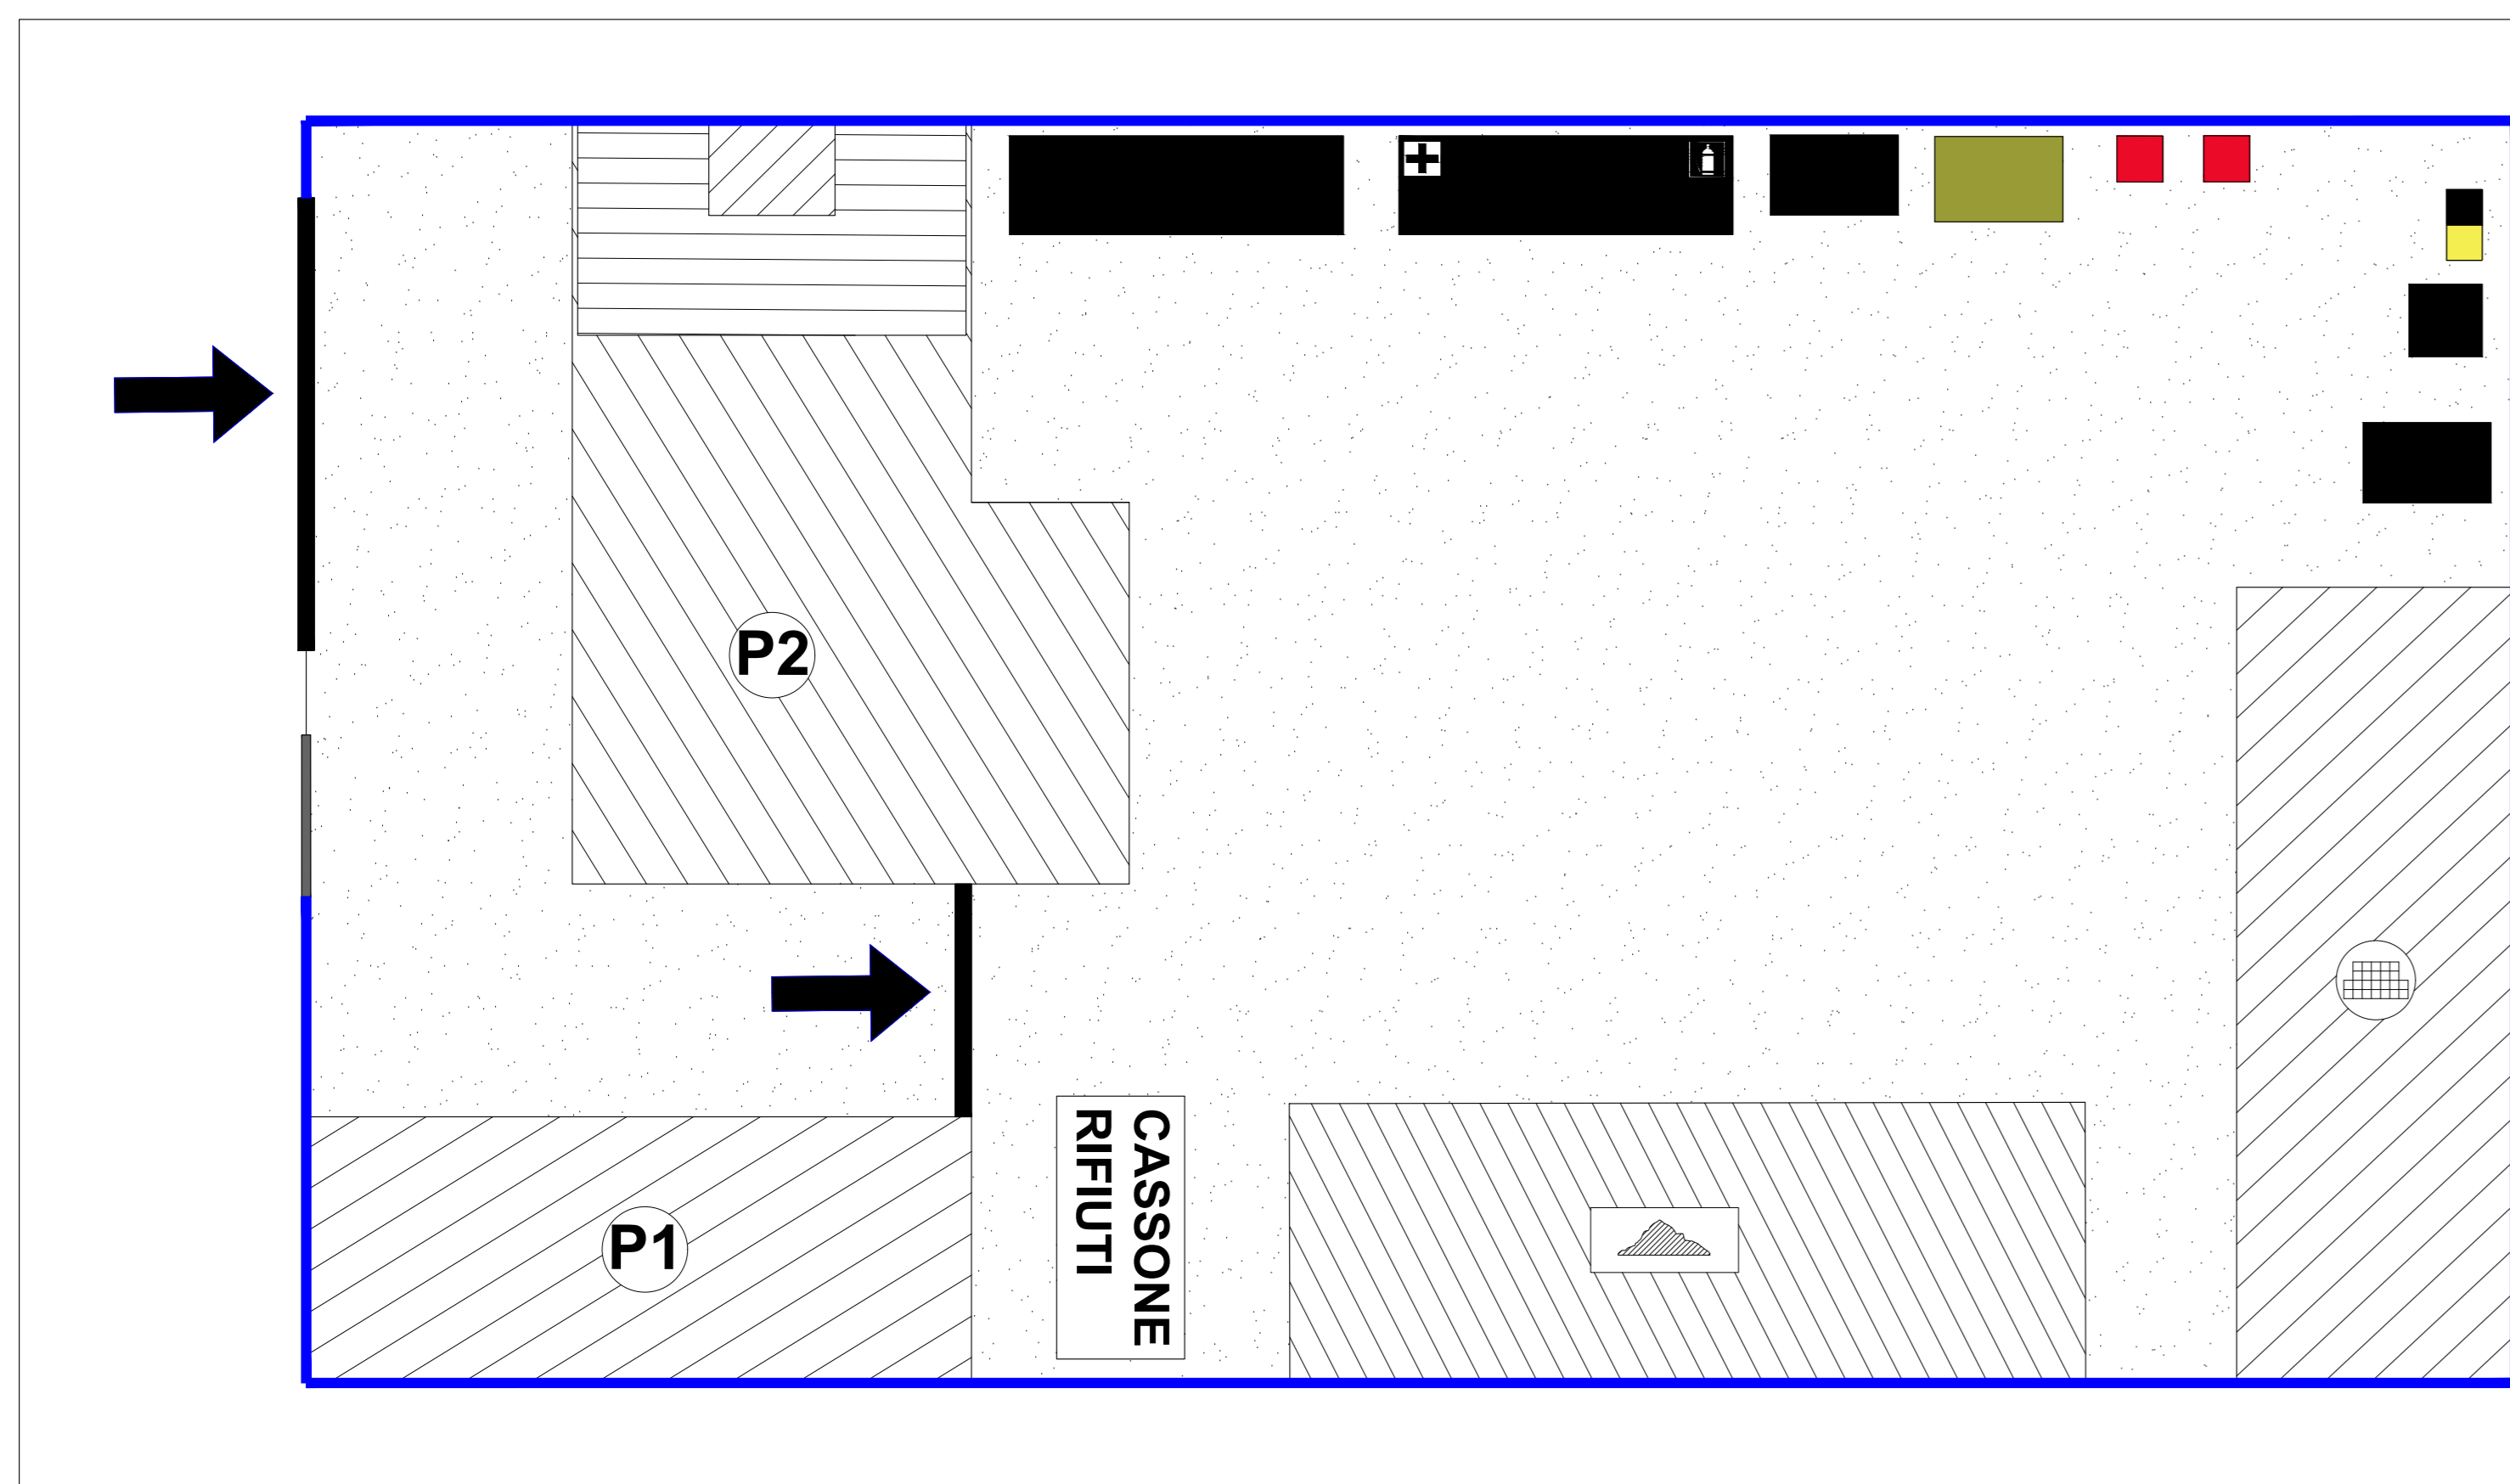

TIPOLOGICO AREA DI CANTIERE 2
Scala 1:200

LEGENDA (Logistica dell'area di cantiere)		LEGENDA - (Box)	
P1	parcheggio autovetture	UFFICI	uffici
P2	parcheggio mezzi d'opera	W.C.	servizi igienici
→	accesso mezzi	DEPOSITO ATTREZZATURE	deposito attrezzature
	accatastamento materiali	MENSA	mensa (locale uso refettorio)
	rifiuti	SPOGLI	spogliatoi
	recinzione di cantiere	+	cassetta pronto soccorso
	quadro elettrico generale / principale		estintore
	terra		D.P.I. dispositivi di protezione individuale
	punto di fornitura alimentazione elettrica per dotazioni di cantiere		
CARTELLONISTICA	cartellonistica di cantiere e sicurezza		
	cancello di accesso all'area di cantiere		
	area rifornimento serbatoio gasolio e ricovero mezzi		
CASSONE RIFIUTI	cartellonistica di cantiere e sicurezza		

LEGENDA	
	CONFINI COMUNALI
	VIABILITÀ SITO
	VIABILITÀ DI ACCESSO AEROGENERATORI
	AEROGENERATORI IMPIANTO EOLICO
	LAYOUT PIAZZOLA IN FASE DI ESERCIZIO
	AREA DI CANTIERE FISSO (AREA 2)
	RETICOLO IDROGRAFICO ESISTENTE DELLA REGIONE TOSCANA

OGGETTO
PARCO EOLICO MANCIANO

PROGETTO
REALIZZAZIONE DI IMPIANTO EOLICO IN AREE TOTALMENTE IDONEE AI SENSI DEL D.Lgs. n° 199/2021 COMPOSTO DA 7 AEROGENERATORI CON POTENZA COMPLESSIVA DI 20,4 MW
VALUTAZIONE DI IMPATTO AMBIENTALE

TITOLO ELABORATO
LAYOUT DI CANTIERE

PROPRIONTE
GRUPPO VISCONTI MANCIANO SRL

PROGETTISTA
ING. LUCA TRIPPAVERA

NUMERO ATTIVITÀ
395 GVI/23

CODICE DOCUMENTO
D.CV.395.GVI.23.062.2/2.00

SCALE
Vedere scala grafica

Revisione	Data	Oggetto revisione	Emissione	Redatto	Verificato	Approvato	Luogo
00	22.03.2024			A.C.	D.M.	L.T.	
-	-	-	-	-	-	-	-
-	-	-	-	-	-	-	-
-	-	-	-	-	-	-	-
-	-	-	-	-	-	-	-

COMUNE DI MANCIANO
Provincia di Grosseto
Regione Toscana

Questo disegno non può essere copiato o riprodotto senza autorizzazione; ogni violazione sarà perseguita a norma di legge.