Limiti Province/Comuni	PROVINCIA : TERAMO COMUNE: ROSETO DEGLI ABRUZZI	PROVINCIA : TER COMUNE: RO
Livellette — DIFF. DI QUOTA / DISTANZA / PENDENZA	h = -9.55 L = 795.462 i = -1.200%	h = -6.13 L = 851.602 i = -0.720%

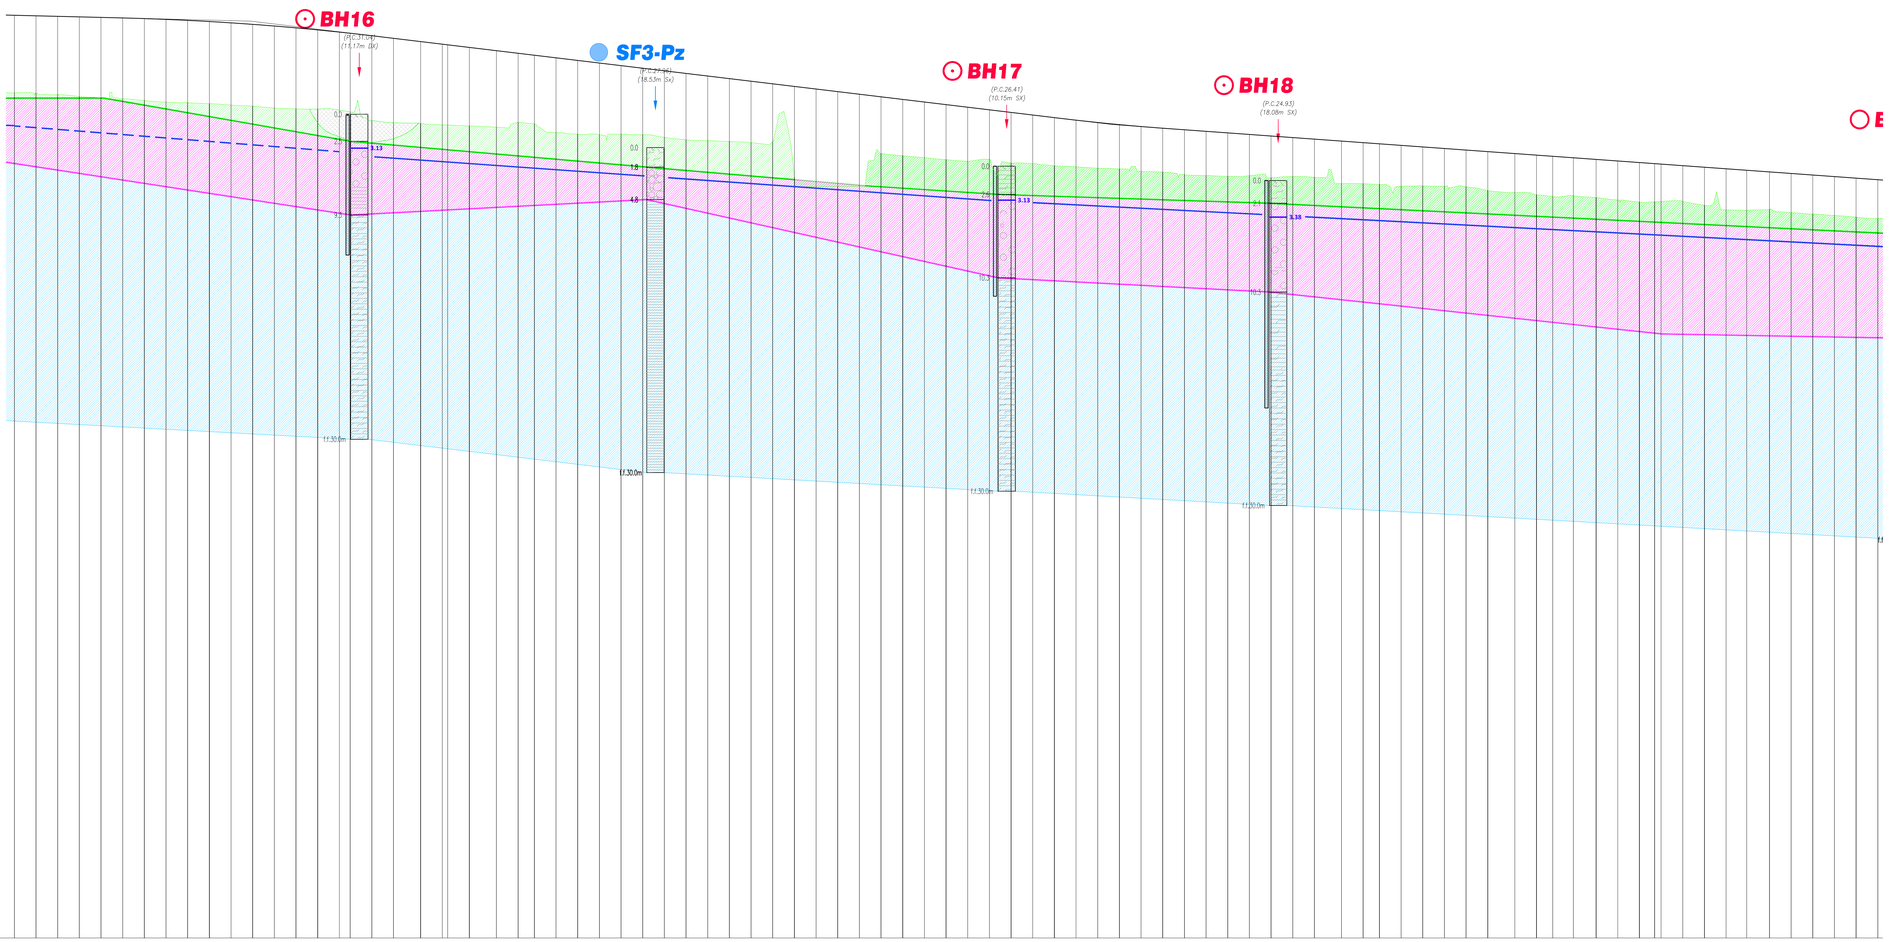

SCALA QUOTE 1:200
SCALA DISTANZE 1:2000

QT.RIF. - 45.00

N° Sezione	Distanze Parziali	Distanze Progressive	Quote Progetto	Quote Terreno	Differenza di quota
85	30	1+700.00	40.18	33.02	7.16
86	20.00	1+720.00	40.13	33.00	7.13
87	20.00	1+740.00	40.08	32.85	7.23
88	20.00	1+760.00	40.03	32.68	7.35
89	20.00	1+780.00	39.98	32.56	7.42
90	20.00	1+800.00	39.93	32.49	7.44
91	20.00	1+820.00	39.87	32.31	7.56
92	20.00	1+840.00	39.80	32.16	7.64
93	20.00	1+860.00	39.71	32.10	7.61
94	20.00	1+880.00	39.60	32.02	7.58
95	20.00	1+900.00	39.48	31.89	7.59
96	20.00	1+920.00	39.34	31.78	7.56
97	20.00	1+940.00	39.18	31.61	7.57
98	20.00	1+960.00	39.01	31.54	7.47
99	20.00	1+980.00	38.83	31.53	7.30
100	20.00	2+000.00	38.63	31.42	7.21
101	10.00	2+010.00	38.52	31.26	7.26
102	20.00	2+030.00	38.29	30.47	7.82
103	20.00	2+050.00	38.05	30.28	7.77
104	25.00	2+075.00	37.75	30.20	7.55
105	20.00	2+095.00 2+100.00	37.61 37.57	30.04 30.00	7.57 7.57
107	20.00	2+120.00	37.21	29.96	7.25
108	25.00	2+145.00	36.91	29.95	7.96
109	20.00	2+165.00	36.67	30.29	6.38
110	15.00	2+180.00	36.49	30.14	6.35
111	20.00	2+200.00	36.25	29.35	6.90
112	20.00	2+220.00	36.01	29.20	6.81
113	20.00	2+240.00	35.77	29.16	6.61
114	20.00	2+260.00	35.53	29.20	6.33
115	20.00	2+280.00	35.29	29.15	6.14
116	20.00	2+300.00	35.05	28.91	6.14
117	20.00	2+320.00	34.81	28.68	6.13
118	20.00	2+340.00	34.57	28.61	5.96
119	20.00	2+360.00	34.33	28.53	5.80
120	20.00	2+380.00	34.09	28.42	5.67
121	20.00	2+400.00	33.85	28.50	5.35
122	20.00	2+420.00	33.61	25.21	8.40
123	20.00	2+440.00	33.37	24.35	9.02
124	20.00	2+460.00	33.13	24.36	8.77
125	20.00	2+480.00	32.89	24.37	8.52
126	20.00	2+500.00	32.65	27.41	5.24
127	20.00	2+520.00	32.41	27.21	5.20
128	20.00	2+540.00	32.17	27.03	5.14
129	20.00	2+560.00	31.93	26.85	5.08
130	20.00	2+580.00	31.69	26.71	4.98
131	20.00	2+600.00	31.45	26.87	4.58
132	20.00	2+620.00	31.21	26.54	4.67
133	20.00	2+640.00	30.97	26.49	4.48
134	20.00	2+660.00	30.73	26.28	4.45
135	20.00	2+680.00	30.50	26.19	4.31
136	20.00	2+700.00	30.28	26.06	4.22
137	20.00	2+720.00	30.08	25.98	4.10
138	20.00	2+740.00	29.91	25.75	4.16
139	20.00	2+760.00	29.75	25.70	4.05
140	20.00	2+780.00	29.61	25.45	4.16
141	20.00	2+800.00	29.46	25.38	4.08
142	20.00	2+820.00	29.32	25.31	4.01
143	20.00	2+840.00	29.18	25.37	3.81
144	20.00	2+860.00	29.03	25.18	3.85
145	20.00	2+880.00	28.89	25.39	3.50
146	20.00	2+900.00	28.74	25.22	3.52
147	25.00	2+925.00	28.56	24.65	3.91
148	20.00	2+945.00	28.42	24.62	3.80
149	15.00	2+960.00	28.31	24.57	3.74
150	20.00	2+980.00	28.17	24.39	3.78
151	20.00	3+000.00	28.02	24.42	3.60
152	20.00	3+020.00	27.88	24.38	3.50
153	20.00	3+040.00	27.74	24.35	3.39
154	20.00	3+060.00	27.59	24.00	3.59
155	25.00	3+085.00	27.41	23.82	3.59
156	20.00	3+105.00	27.27	23.60	3.67
157	15.00	3+120.00	27.16	23.44	3.72
158	19.00	3+139.00	27.02	23.52	3.50
159	21.00	3+160.00	26.87	23.35	3.52
160	20.00	3+180.00	26.73	23.13	3.60
161	20.00	3+200.00	26.58	22.94	3.64
162	14.00	3+214.00 3+220.00	26.48 26.44	22.96 22.99	3.52 3.45
163	20.00	3+240.00	26.30	23.00	3.30
164	20.00	3+260.00	26.15	22.84	3.51
165	20.00	3+280.00	26.01	22.22	3.79
166	19.00	3+299.00	25.87	22.17	3.70
167	21.00	3+320.00	25.72	22.27	3.45
168	20.00	3+340.00	25.58	22.37	3.21
169	20.00	3+360.00	25.43	21.83	3.60
170	20.00	3+380.00	25.29	21.70	3.59
171	20.00	3+400.00	25.14	21.54	3.60
172	20.00	3+420.00	25.00	21.43	3.57
173	20.00	[illegible]	[illegible]	[illegible]	[illegible]

Ettometriche: 17, 18, 19, 20, 21, 22, 23, 24, 25, 26, 27, 28, 29, 30, 31, 32, 33, 34

LEGENDA

- Sondaggio a Carotaggio Continuo (Campagna Indagini 2018)
- Sondaggio a Carotaggio Continuo (Nuova Campagna Indagini)
- Sondaggio a Carotaggio Continuo con piezometro (Nuova Campagna Indagini)
- 6.09 Profondità falda
- Copertura alluvionale: limo argilloso, sabbioso con ghiaia, con struttura variabile, da assente-destrutturata a lenticolare e di consistenza anch'essa variabile, compresa tra molle e soda. Riporto e Rifiuti
- Copertura alluvionale: ghiaia medio-grossolana debolmente ciottolosa, con struttura assente in matrice sabbioso-limosa
- Lente di argilla limosa
- Lente di limo e sabbia
- Lente di sabbia medio fine
- Formazione di Mutignano - Argilla limosa molto compatta sovraconsolidata
- Livello di falda
- Livello di falda presunta

anas GRUPPO FS ITALIANE

Direzione Progettazione e Realizzazione Lavori

S.S.80 – "Raccordo di Teramo"

Tratta stradale Teramo mare
Variante alla S.S. 80 dalla A14 (Mosciano S. Angelo) alla S.S. 16 (Giulianova) – LOTTO IV

PROGETTO DEFINITIVO

COD. AQ–16

PROGETTAZIONE:

RINA

AMBERG ENGINEERING

ETACONS S.r.l. Società di ingegneria

cab INGEGNERI ASSOCIATI

LAND

PROGETTISTI:
Prof. Ing. Andrea Del Grosso
Ordine Ingg. Genova n. 3611

GEOLOGO:
Geol. Roberto Pedone
Ordine Geol. Liguria n. 183

RESPONSABILE DELL'INTEGRAZIONE DELLE DISCIPLINE SPECIALISTICHE:
Ing. Alessandro Aliotta
Ordine Ingg. Genova n.7995A
ALESSANDRO ALIOTTA 15.05.2024 15:50:32 UTC

COORDINATORE DELLA SICUREZZA:
Arch. Giorgio Villa
Ordine Arch. Pdvia n.645

VISTO: IL RESPONSABILE DEL PROCEDIMENTO
Ing. CLAUDIO BUCCI

GEOTECNICA E SISMICA

Profilo Geologico – Asse Principale – Tav 2

CODICE PROGETTO (PROGETTO / LIV. PROG. / ANNO)	NOME FILE T00GE01GEOFG02_C	REVISIONE	SCALA:
DPAQ0016 D 22	CODICE ELAB. T00GE01GETFG02	C	1:2000

REV.	DESCRIZIONE	DATA	REDATTO	VERIFICATO	APPROVATO
C	Integrazione osservazioni mase/via maggio 2024	Maggio 2024	RINA	A. Bodo	A. Del Grosso
B	A seguito istruttoria ANAS Settembre 2022	Marzo 2023	RINA	A.Bodo	A. Del Grosso
A	EMISSIONE	Aprile 2022	RINA	A. Bodo	A. Del Grosso