

- LEGENDA**
- Limite delle aree oggetto d'intervento
  - Limiti comunali
- INTERVENTI PAESAGGISTICI**
- Inerimenti - (NR)
  - Inerimenti su scarpata - (NS)
  - Paesaggio agricolo - (PA)
  - Paesaggio fluviale - (PF)
  - Paesaggio infrastrutturale - (PI)
  - Aree di cantiere da ripristinare allo stato ante operam
- INTERVENTI AMBIENTALI**
- Passaggi faunistici artificiali
  - Passaggi faunistici naturali
- SISTEMA DELLE CONOSCENZE CONDIVISE - VINCOLI D.Lgs. 42/2004**
- Flumi e relative sponde (150m) - D.Lgs. 42/2004 ex art. 142 lettera c)
  - Fasce costiere (300m) - D.Lgs. 42/2004 ex art. 142 lettera a)

**Sanas**  
GRUPPO FS ITALIANE  
Direzione Progettazione e Realizzazione Lavori


S.S.80 - "Raccordo di Teramo"  
Tratta stradale Teramo mare  
Variante alla S.S. 80 dalla A14 (Mosciano S. Angelo) alla  
S.S. 16 (Giulianova) - LOTTO IV

**PROGETTO DEFINITIVO** COD. AQ-16



<b>PROGETTAZIONE:</b>	<b>PROGETTISTI:</b> Arch. Andrea Pignatelli - Ordine Arch. Abruzzo n.12289 Progettista e Direttore Tecnico LAND Italia Srl
<b>RI4</b>	<b>GEOLOGO:</b> Geol. Roberto Pedone Ordine Geol. Liguria n. 183
<b>AMBERG ENGINEERING</b>	<b>RESPONSABILE DELL'INTEGRAZIONE DELLE DISCIPLINE SPECIALISTICHE:</b> Ing. Alessandro Alotta Ordine Ingg. Genova n.79804
<b>ETACONS s.r.l.</b>	<b>COORDINATORE DELLA SICUREZZA:</b> Arch. Giorgio Neri Ordine Arch. Lazio n.645
<b>cdB INGEGNERI ASSOCIATI</b>	<b>VISTO: IL RESPONSABILE DEL PROCEDIMENTO</b> Ing. CLAUDIO BICCI
<b>LAND</b>	

**INSERIMENTO PAESAGGISTICO AMBIENTALE**  
Planimetria generale interventi di inserimento paesaggistico e ambientale

CODICE PROGETTO	NOME FILE	REVISIONE	SCALA:
PROGETTO	TO01ACOAMBPL01_C		1:5000
ELAB.	TO01ACOAMBPL01		
PROGETTO	LV. PRG. ANNO	REVISIONE	SCALA:
C	A seguito istr. MIC n.0720377 del 18.10.2022	Ottobre 2022	LAND Italia
B	A seguito Istruttoria ANAS Luglio 2022	Luglio 2022	LAND Italia
A	EMISSIONE	Aprile 2022	LAND Italia
REV.	DESCRIZIONE	DATA	REDDATO VERIFICATO APPROVATO

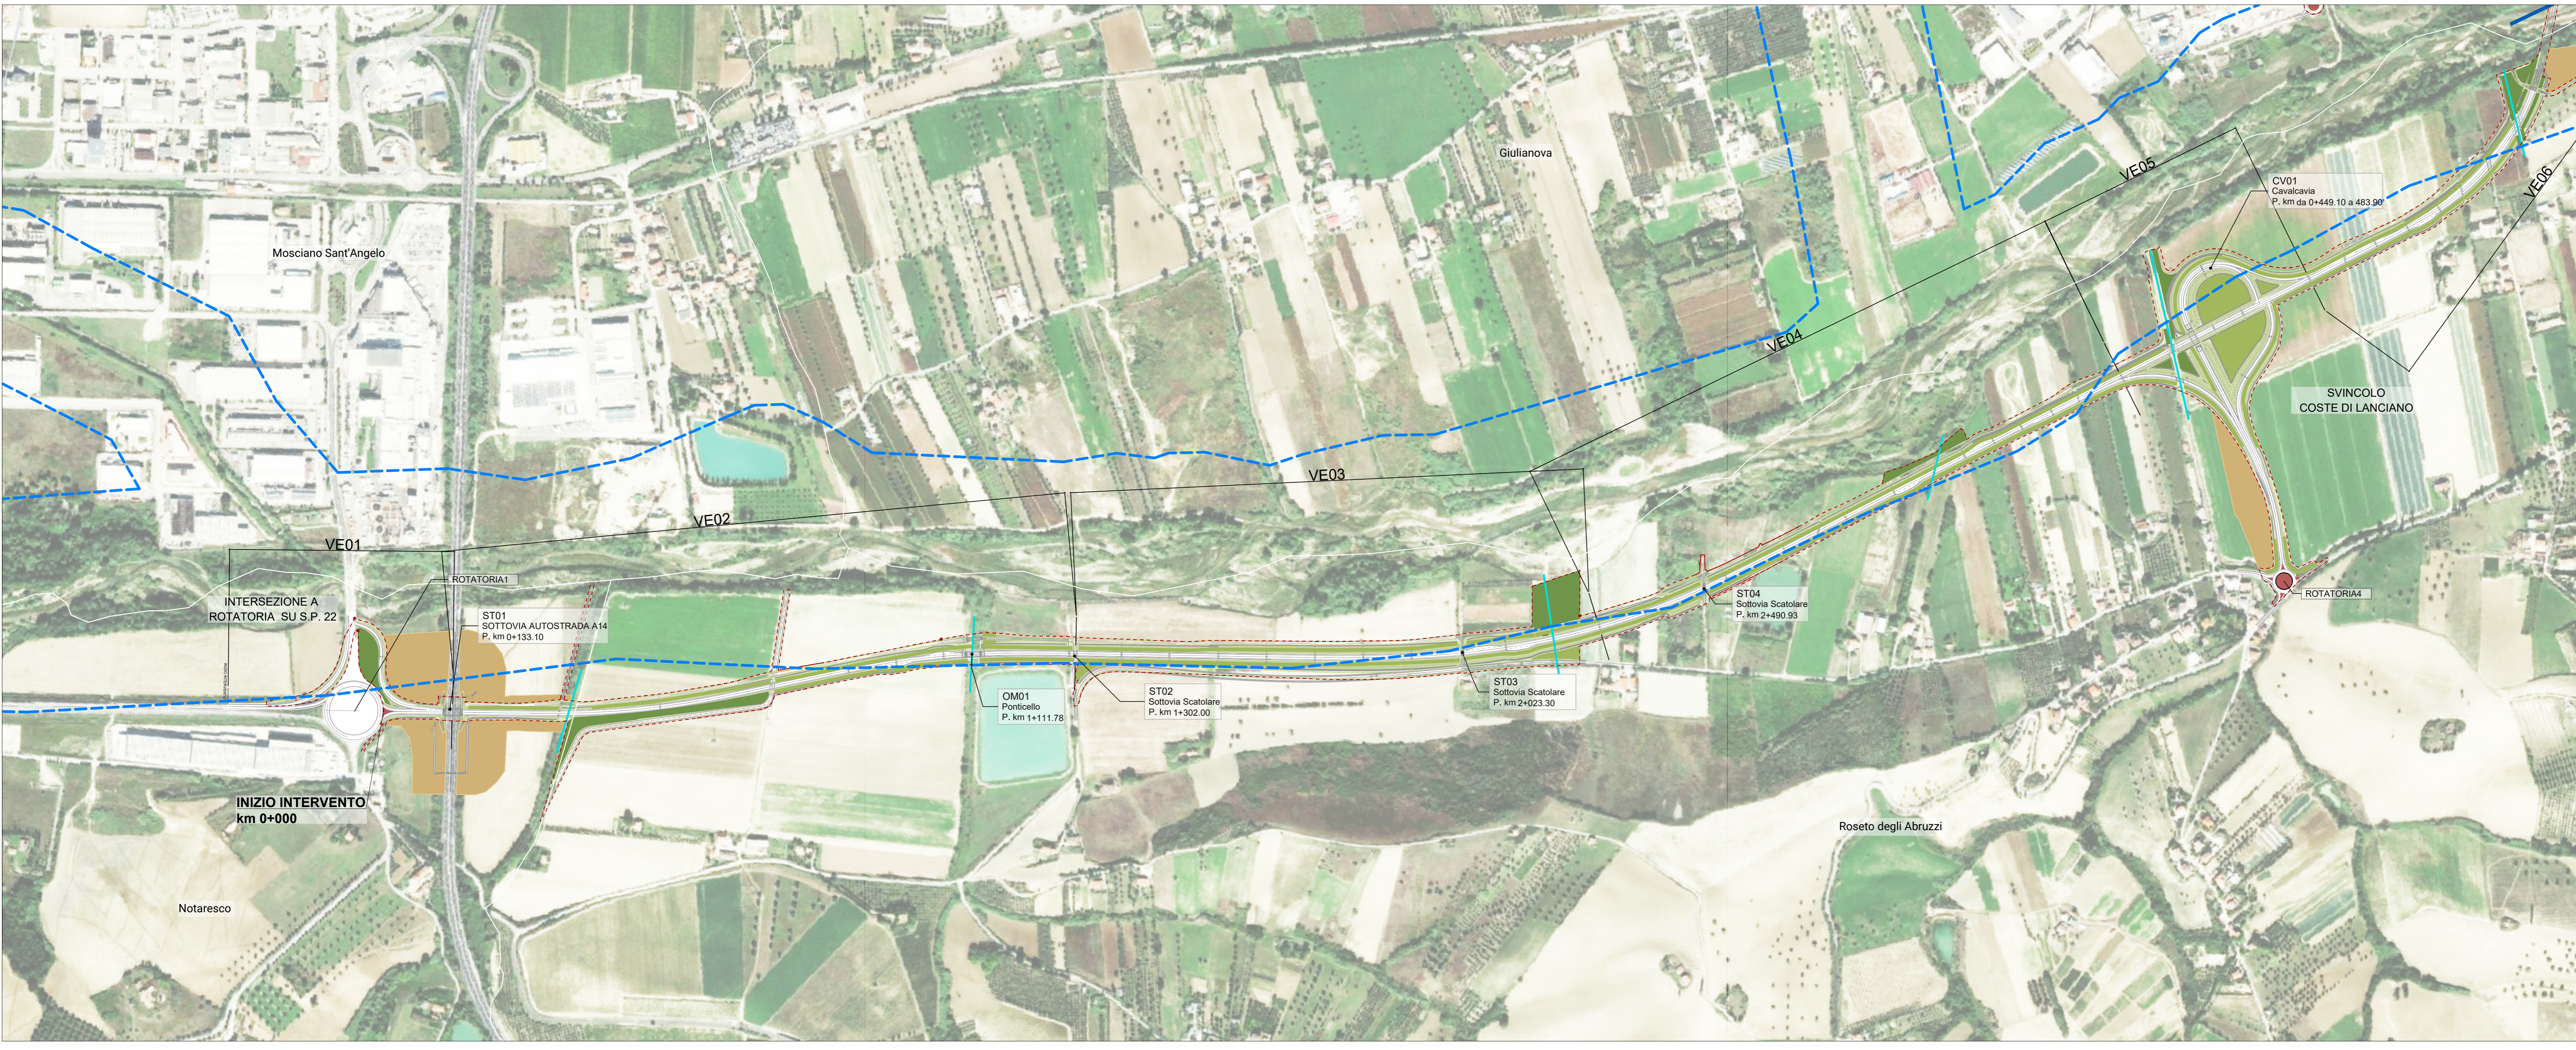

01 PLANIMETRIA GENERALE INTERVENTI DI INSERIMENTO PAESAGGISTICO E AMBIENTALE 1:5000

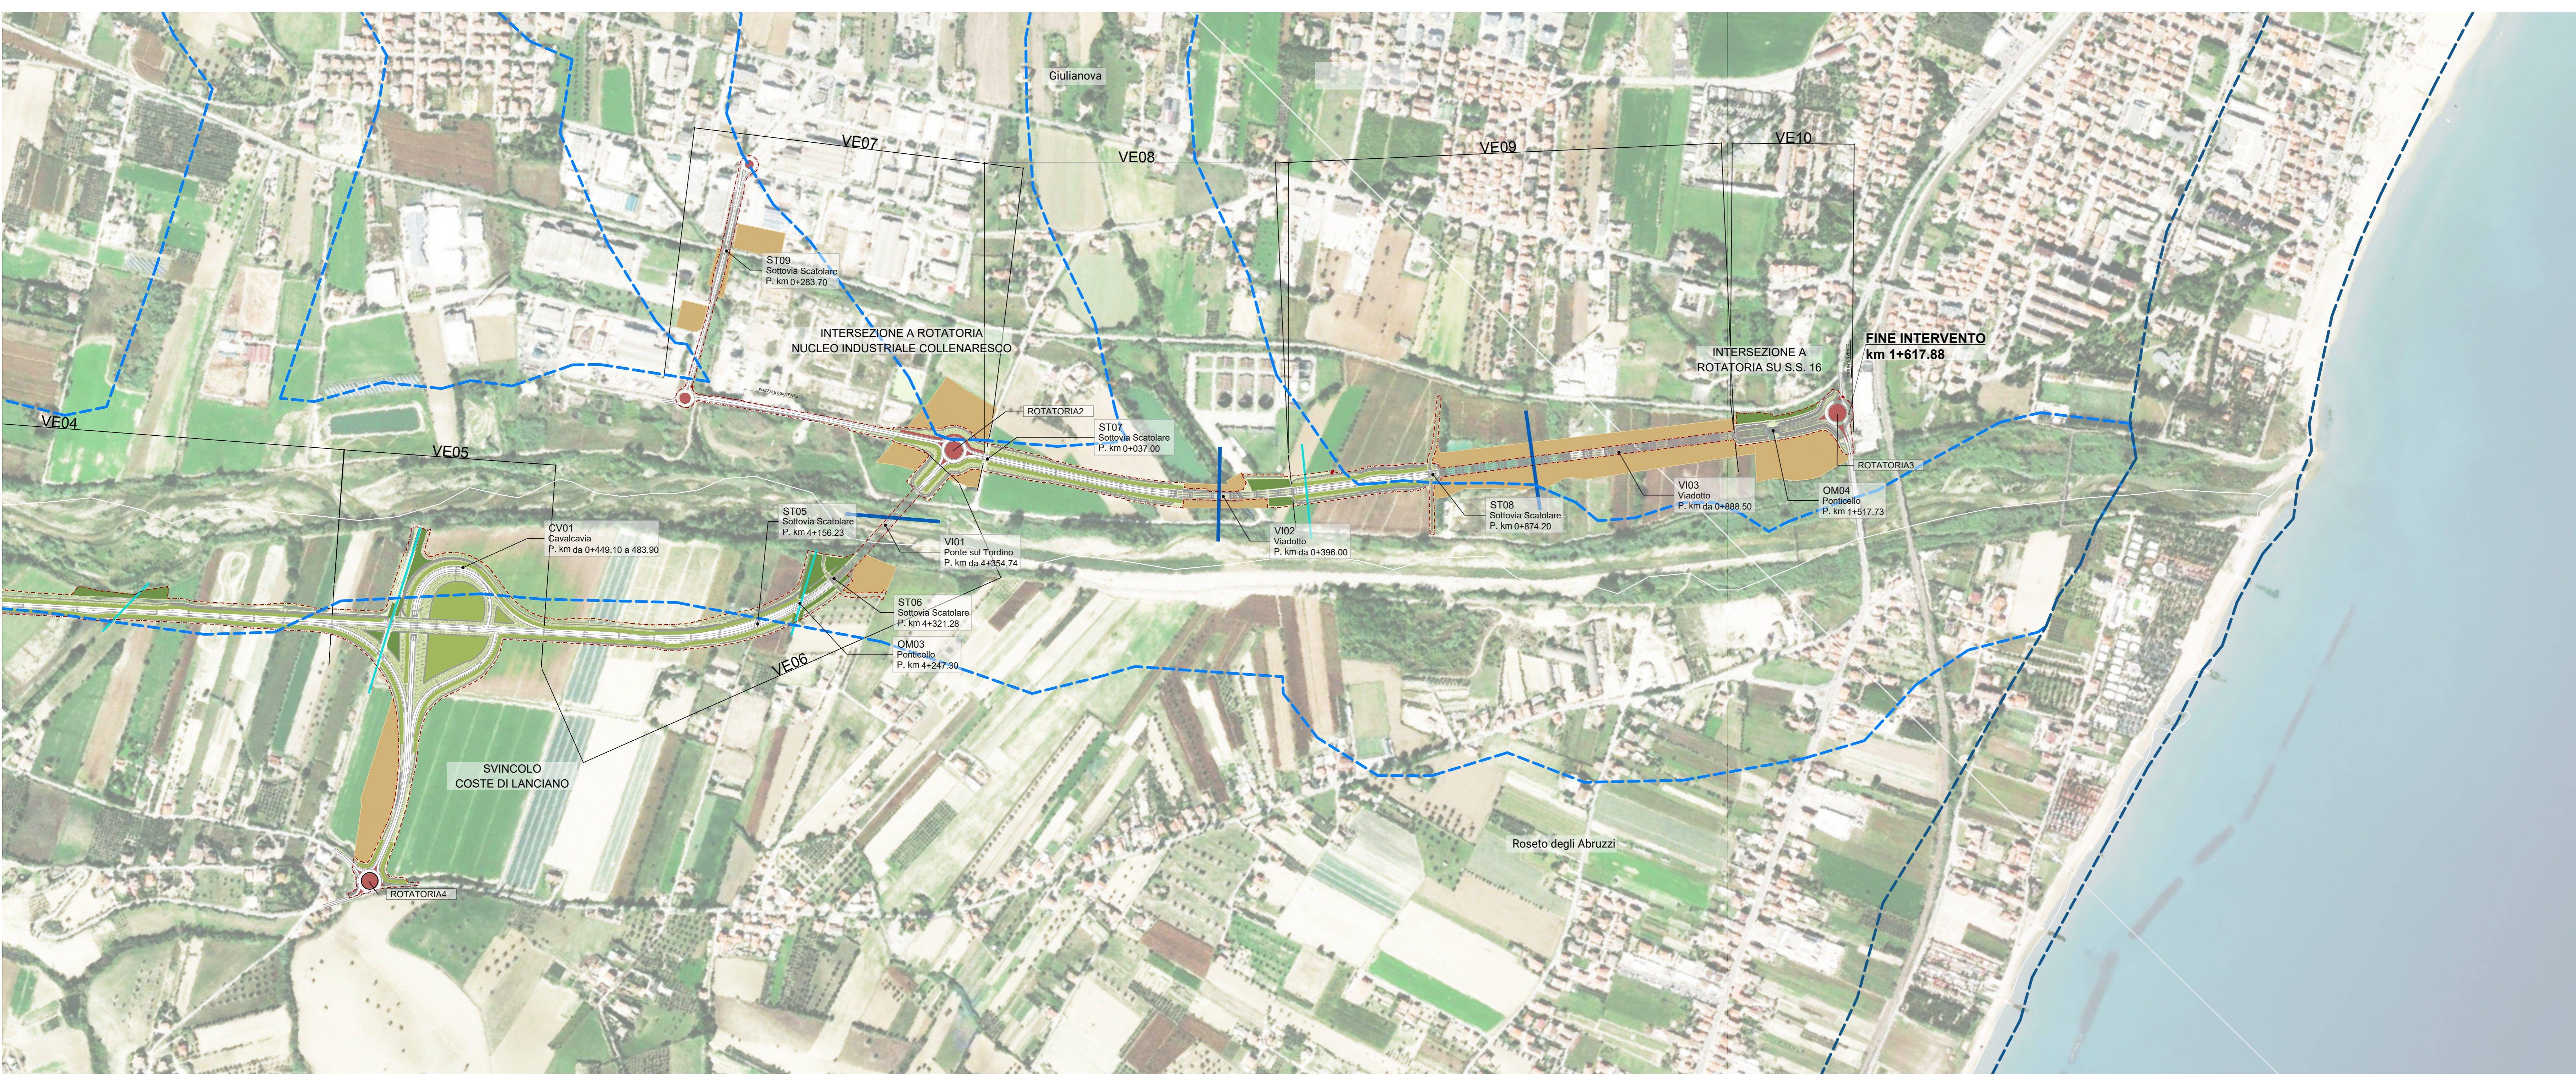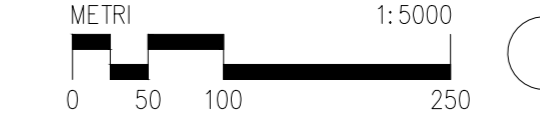

02 PLANIMETRIA GENERALE INTERVENTI DI INSERIMENTO PAESAGGISTICO E AMBIENTALE 1:5000

