

ED11\_Faro  
ED12n\_Community Hub Bilancioni x 9  
ED13\_Community Hub Noleggio Kayak

ED21\_Terminal  
ED22\_Passerella e fingers  
ED23\_Warehouse  
ED24\_Shorepower


ED25a\_Servizi marina sul molo Claudio - Spogliatoi / Servizi  
ED25b\_Servizi marina sul molo Claudio - Deposito  
ED26a\_Locale presa acqua di mare  
ED26b\_Cabina elettrica molo Claudio + GE  
ED26c\_Locale anticendio molo Claudio  
ED26d\_Locale anticendio molo Claudio  
ED26e\_Magazzini in banchina  
ED27a\_Community Hub Ristorante  
ED27b\_Community Hub Punto informazioni  
ED28\_Community Hub Noleggio biciclette  
ED29\_Garitta ingresso area Terminal

ED31\_Cantieri navali  
ED32\_Circular building  
ED33\_Hotel  
ED34\_Servizi Marina Scuola velica  
ED35a\_Servizi marina - Spogliatoi / Servizi  
ED35b\_Servizi marina - Spogliatoi / Servizi  
ED35c\_Servizi marina - Spogliatoi / Servizi  
ED35d\_Servizi marina - Spogliatoi / Servizi  
ED36a\_Servizi marina/Deposito +Locale anticendio  
ED36b\_Servizi marina/Deposito

ED38a\_Community Hub Sala attività al coperto  
ED38b\_Community Hub Pensilina piazza

ED39a\_Community Hub Ristorante 1  
ED39b\_Community Hub Ristorante 2  
ED39c\_Community Hub Ristorante 3  
ED39d\_Community Hub Ristorante 4

OC11\_Urbanizzazione e parco lotto 01  
OC12\_Parcheggio bilancioni  
OC21\_Urbanizzazione e parco lotto 02  
OC22\_Piazzali e percheggi Terminal  
OC23a\_Vasca anticendio (da definire)  
OC23b\_Vasca acqua potabile cruise (da definire)  
OC23d\_Vasca espulsione acqua di mare (da definire)  
OC31\_Urbanizzazione, piazza pubblica e parco lotto 03  
OC32\_Piazzale cantieri ed attrezzature  
OC33\_Piazzale area tecnica  
OC34\_Parcheggi waterfront  
OC35\_Parcheggio salute  
OC37\_Promenade  
OC38a\_Vasca Anticendio  
OC38b\_Vasca raccolte acque piovane/Irrigazione  
OC61\_Via del Faro e parcheggi lungostrada

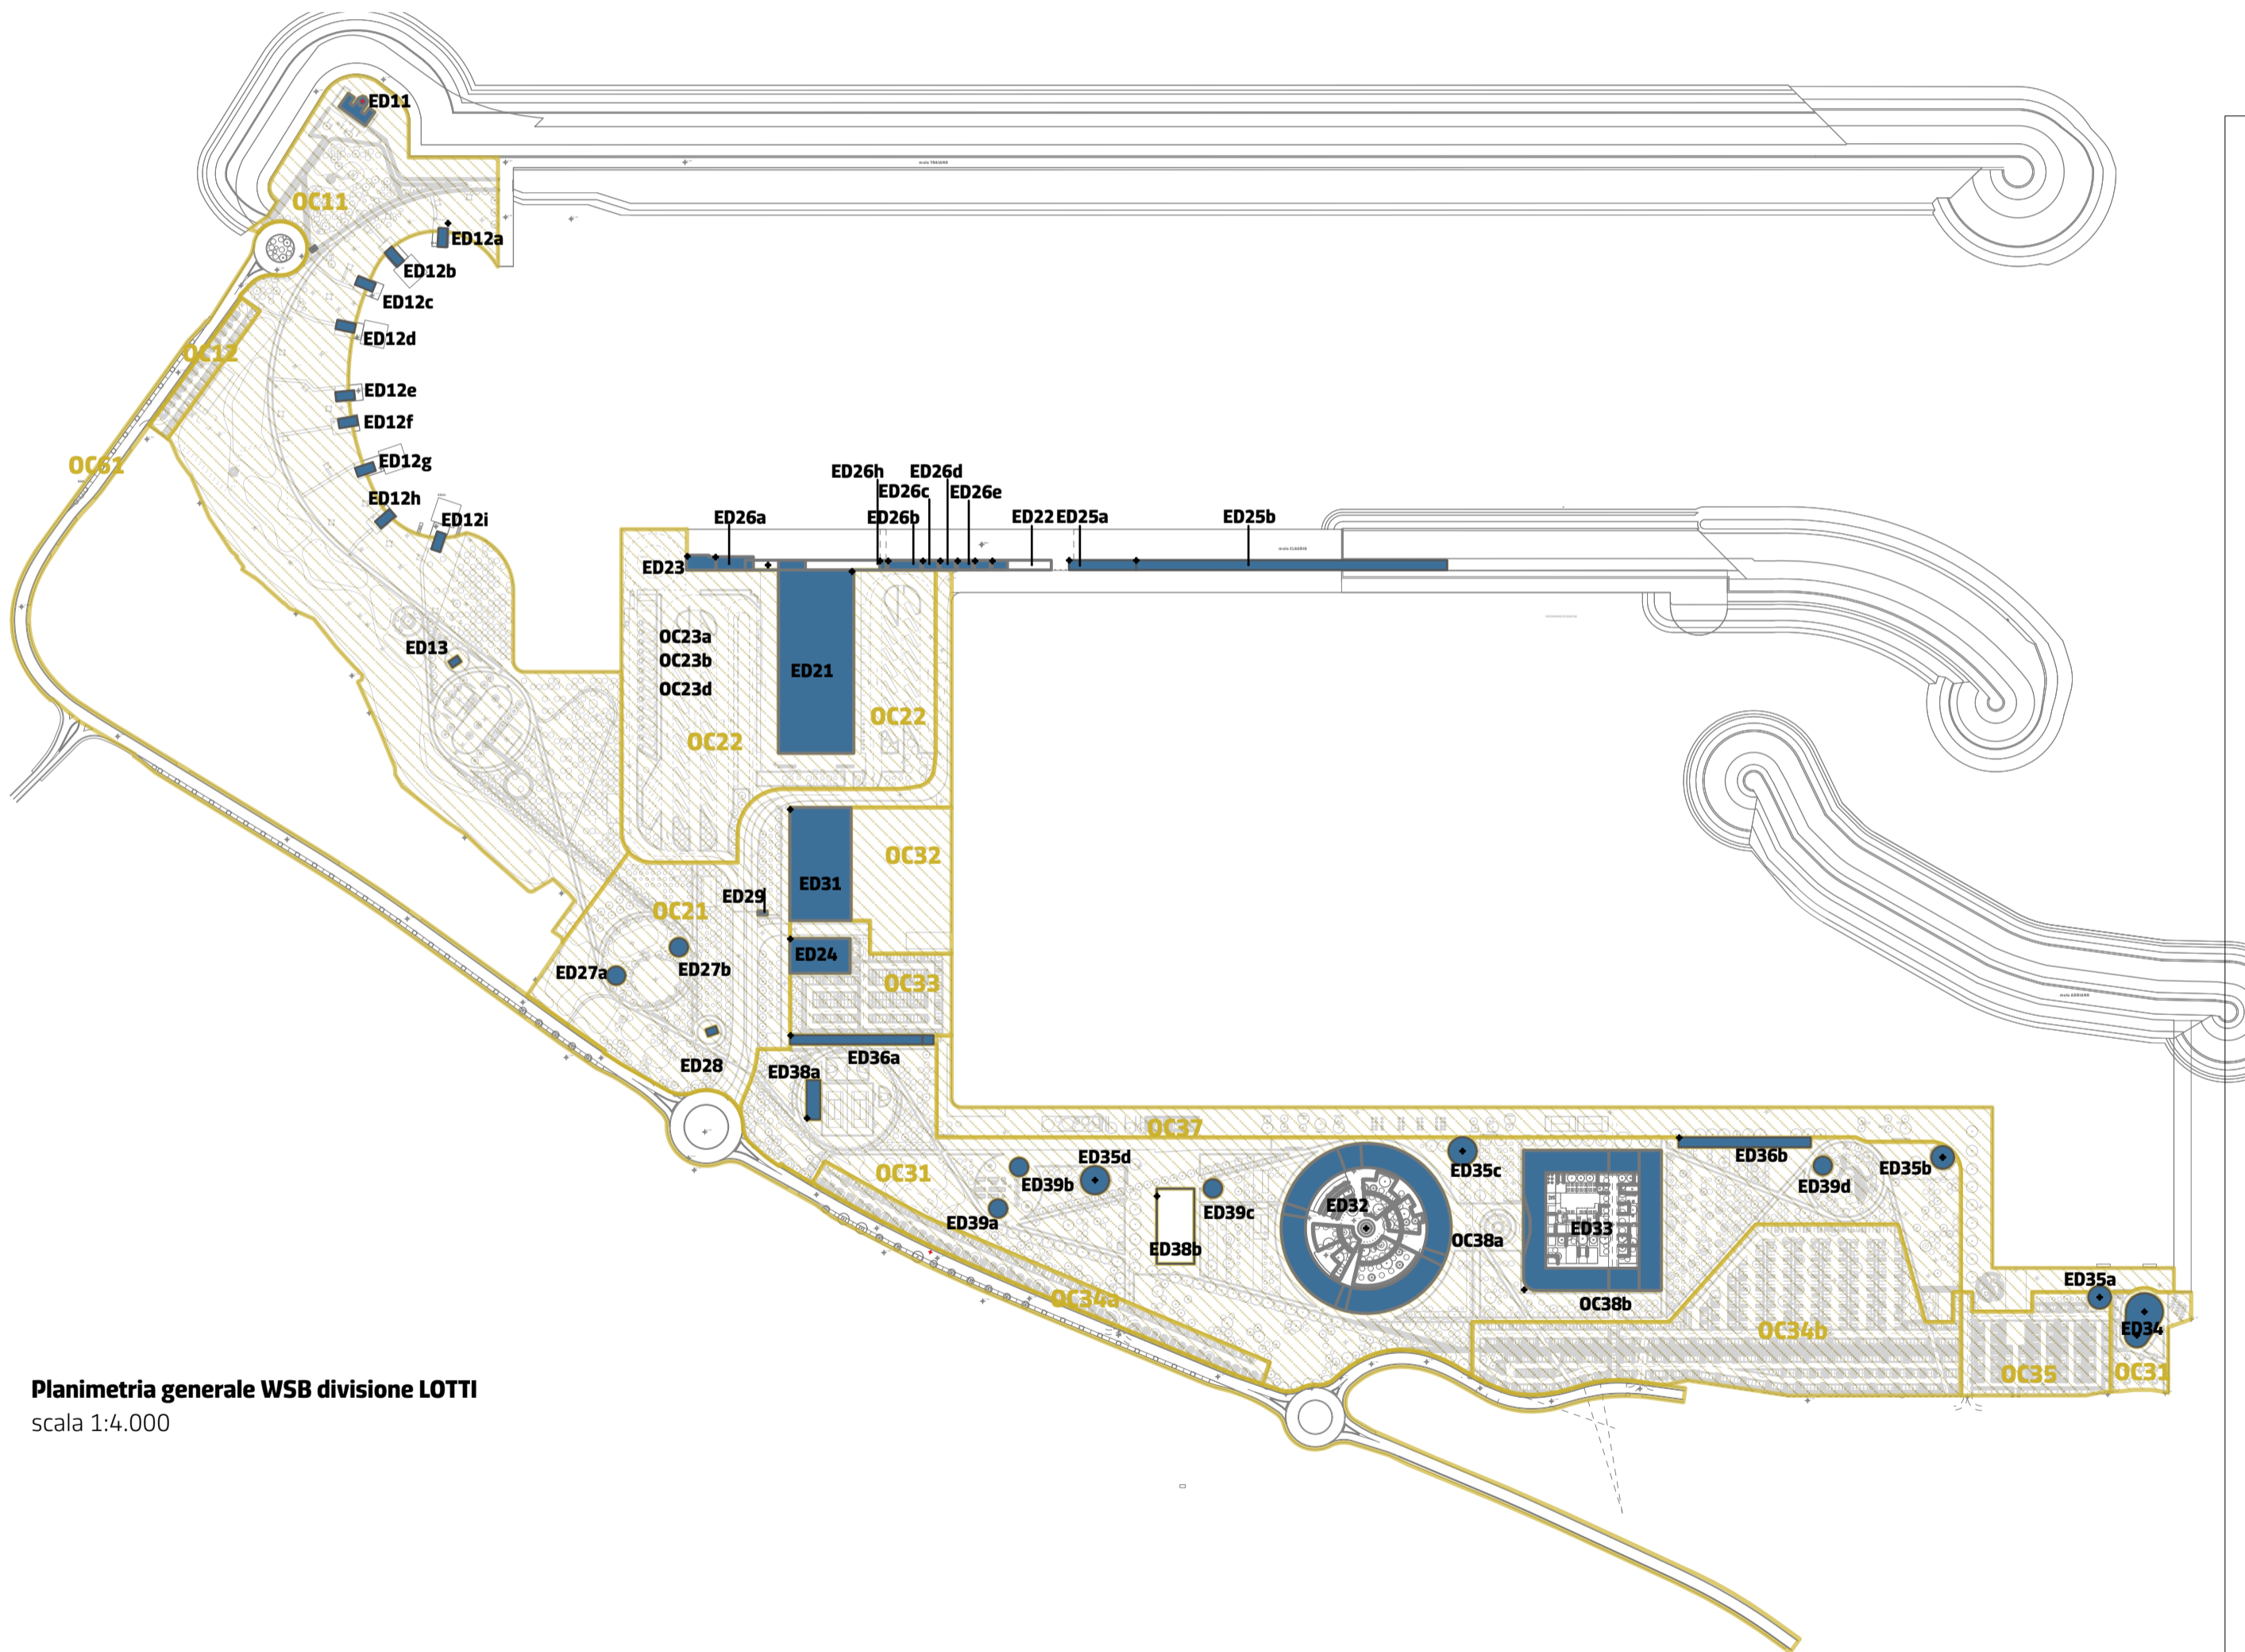

Planimetria generale WSB divisione LOTTI  
scala 1:4.000

FIUMICINO WATERFRONT

SOGGETTO ESECUTORE E FINANZIATORE



INTERVENTO N. 146



CITTÀ DI FIUMICINO

SOGGETTO PROPONENTE ED ATTUATORE



RINA CONSULTING S.P.A.  
Via Antonio Cecchi 6, 16129 Genova  
tel +39 010 31961  
www.rina.org  
Registro imprese di Genova: 03476550102  
Partita IVA: 03476550102



Atelier(s) Alfonso Femia s.r.l.  
Via Interiano 3/11, 16124 Genoa  
tel. +39 010.540095 fax 010.5702094  
Via Cadolini 32/38, 20137 Milan  
tel. +39 02.54019701 fax 010.54115512  
55 rue des petites écuries, 75010 Paris  
tel +331.42462894  
genova@atelierfemia.com - www.atelierfemia.com  
Registro imprese di Genova: 01601780990  
Partita IVA: 01601780990



RESPONSABILE COORDINAMENTO DELLE DISCIPLINE SPECIALISTICHE

Ing. ALESSANDRO ODASSO  
Prestatore Tecnico - Rina Consulting S.p.A.

GRUPPO DI PROGETTAZIONE

Arch. Alfonso FEMIA - Architettura e Landscape  
Ing. Marco COMPAGNINO - Studio di impatto ambientale  
Dott. Sandro LORENZATTI - Archeologia  
Ing. Michele DI LAZZARO - Studio Idraulico e idrologico  
Arch. Riccardo COCCIA - Prevenzione incendi  
Ing. Alessandro VITA - Studio Geotecnico  
Dott. Geol. Roberto SALUCCI - Geologia  
Ing. Federico BARABINO - Sicurezza  
Dott. Geol. Paolo RAVASCHIO - Rilievi e indagini  
Ing. Flavio MARANSON - Studio trasportistico  
Ing. Bruno RAMPINELLI ROTA - Compatibilità vincoli aeronautici

COORDINAMENTO DELLA PROGETTAZIONE


Ing. Marino BALZARINI - Project Management Consultancy  
Ing. Valentina BALATA - Project Engineer  
Ing. Alessandro PIAZZA - Coordinamento Opere Civili  
Ing. Damiano SCARCELLA - Coordinamento Opere Marittime  
Arch. Sara GOTTARDO - Coordinamento Architettura e Landscape

UNITÀ DI PROGETTO

Ing. Massimo GUIDI - Dirigente Comune di Fiumicino

PORTO TURISTICO-CROCIERISTICO DI FIUMICINO ISOLA SACRA  
CUP:F1122000320007

PROGETTO DI FATTIBILITÀ TECNICO ECONOMICA

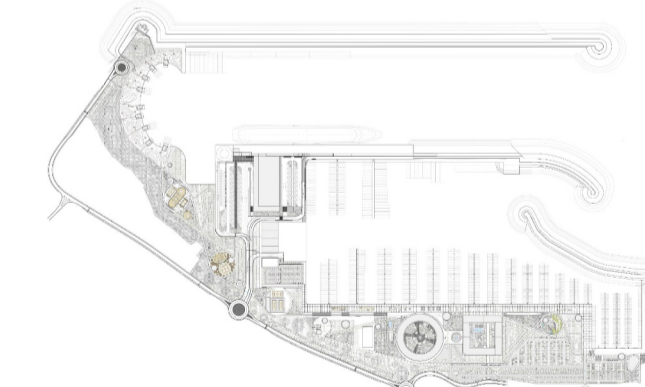

00\_ INQUADRAMENTO GENERALE  
ARCHITETTURA E LANDSCAPE  
WSB\_opere civili

COMMESSA	SERVIZIO LOTTO	OPERA	DISCIPLINA	TIPO	PROG.	REV.	SCALA
P0031150	D0	MP00	AR	GRA	01	00	1:4000

REV.	DESCRIZIONE	REDATTO	VERIFICATO	APPROVATO	DATA
00	Emissione per approvazione	S.Traverso	A.Femia	A.Odasso	04/06/2024

NOME FILE: P0031150-D-0-MP00-AR-GRA-01\_00