

A B C D E F G H

PROGETTO_PERCORSI		PROGETTO_VERDE	
	camminamenti in lastre di cemento spessore 10/12 cm posate su letto di sabbia e riempimento con terreno naturale		Verde Pensile
	camminamenti in assi di legno a incastro tipo robinia sopraelevati anticivolo con cordolo perimetrale		Ammofieto
	percorso ciclopedonale in calcestruzzo drenante tipo RASOCRETE® BASE o similare di colore a scelta DL		Macchia mediterranea medio alta
	camminamenti in terreno naturale ghiaia/sabbia/prato		Arboreto
	camminamenti in terreno naturale con passi perduti in cemento bianco circolari di raggio 6/8/12/12 cm		Parterre e arbusti
	sentieri		

AMBITO 3 - PARCO SUD LEGENDA

EDIFICI Superfici e dati dimensionali


WBS	FUNZIONE	SUPERFICIE (mq)				VOLUME (SLP*3,2) (mc)
		SU	S costruita	S lorda tot	SLP admin	
ED27a	RISTORANTE	110	117	116	116	371
ED27b	PUNTO INFORMAZIONI	110	117	116	0	0
ED28	NOLEGGIO BICI	30	201	32	32	102
ED24	COLD IRONING	0	920	0	0	0

Materiali

Materiali	
ED27a	RISTORANTE
Struttura:	Carpenteria metallica e Legno
Finiture:	Cartongesso, legno e vetro
ED27b	PUNTO INFORMAZIONI
Struttura:	Carpenteria metallica e Legno
Finiture:	Cartongesso, legno e vetro
ED28	NOLEGGIO BICI
Struttura:	Carpenteria metallica e Legno
Finiture:	Lamiera Stirata, Cartongesso e legno
ED24	COLD IRONING
Struttura:	Carpenteria metallica
Finiture:	Lamiera stirata

AREE ESTERNE

FUNZIONE	SUPERFICIE (mq circa)	MATERIALI	NOTE	RIF.
Percorsi carrabili	3.235	Asfalto		
Parcheggi	4.830	Calcestruzzo drenante/Suolo erba		
Percorsi pedonali	3.235	Calcestruzzo drenante/Terra		P0031150-F-3-OC21
Percorsi ibridi	2.760	Calcestruzzo drenante	Accessibili a mezzi di soccorso	-AR-PLA-01-00-OC21
Area a verde	10.315	Arboreto/Parterre e arbusti/Macchia		-Pianimetria Ambito 3
Pertinenze edili	4.074	Asfalto		
Piazze	5.140	Calcestruzzo drenante/prato		

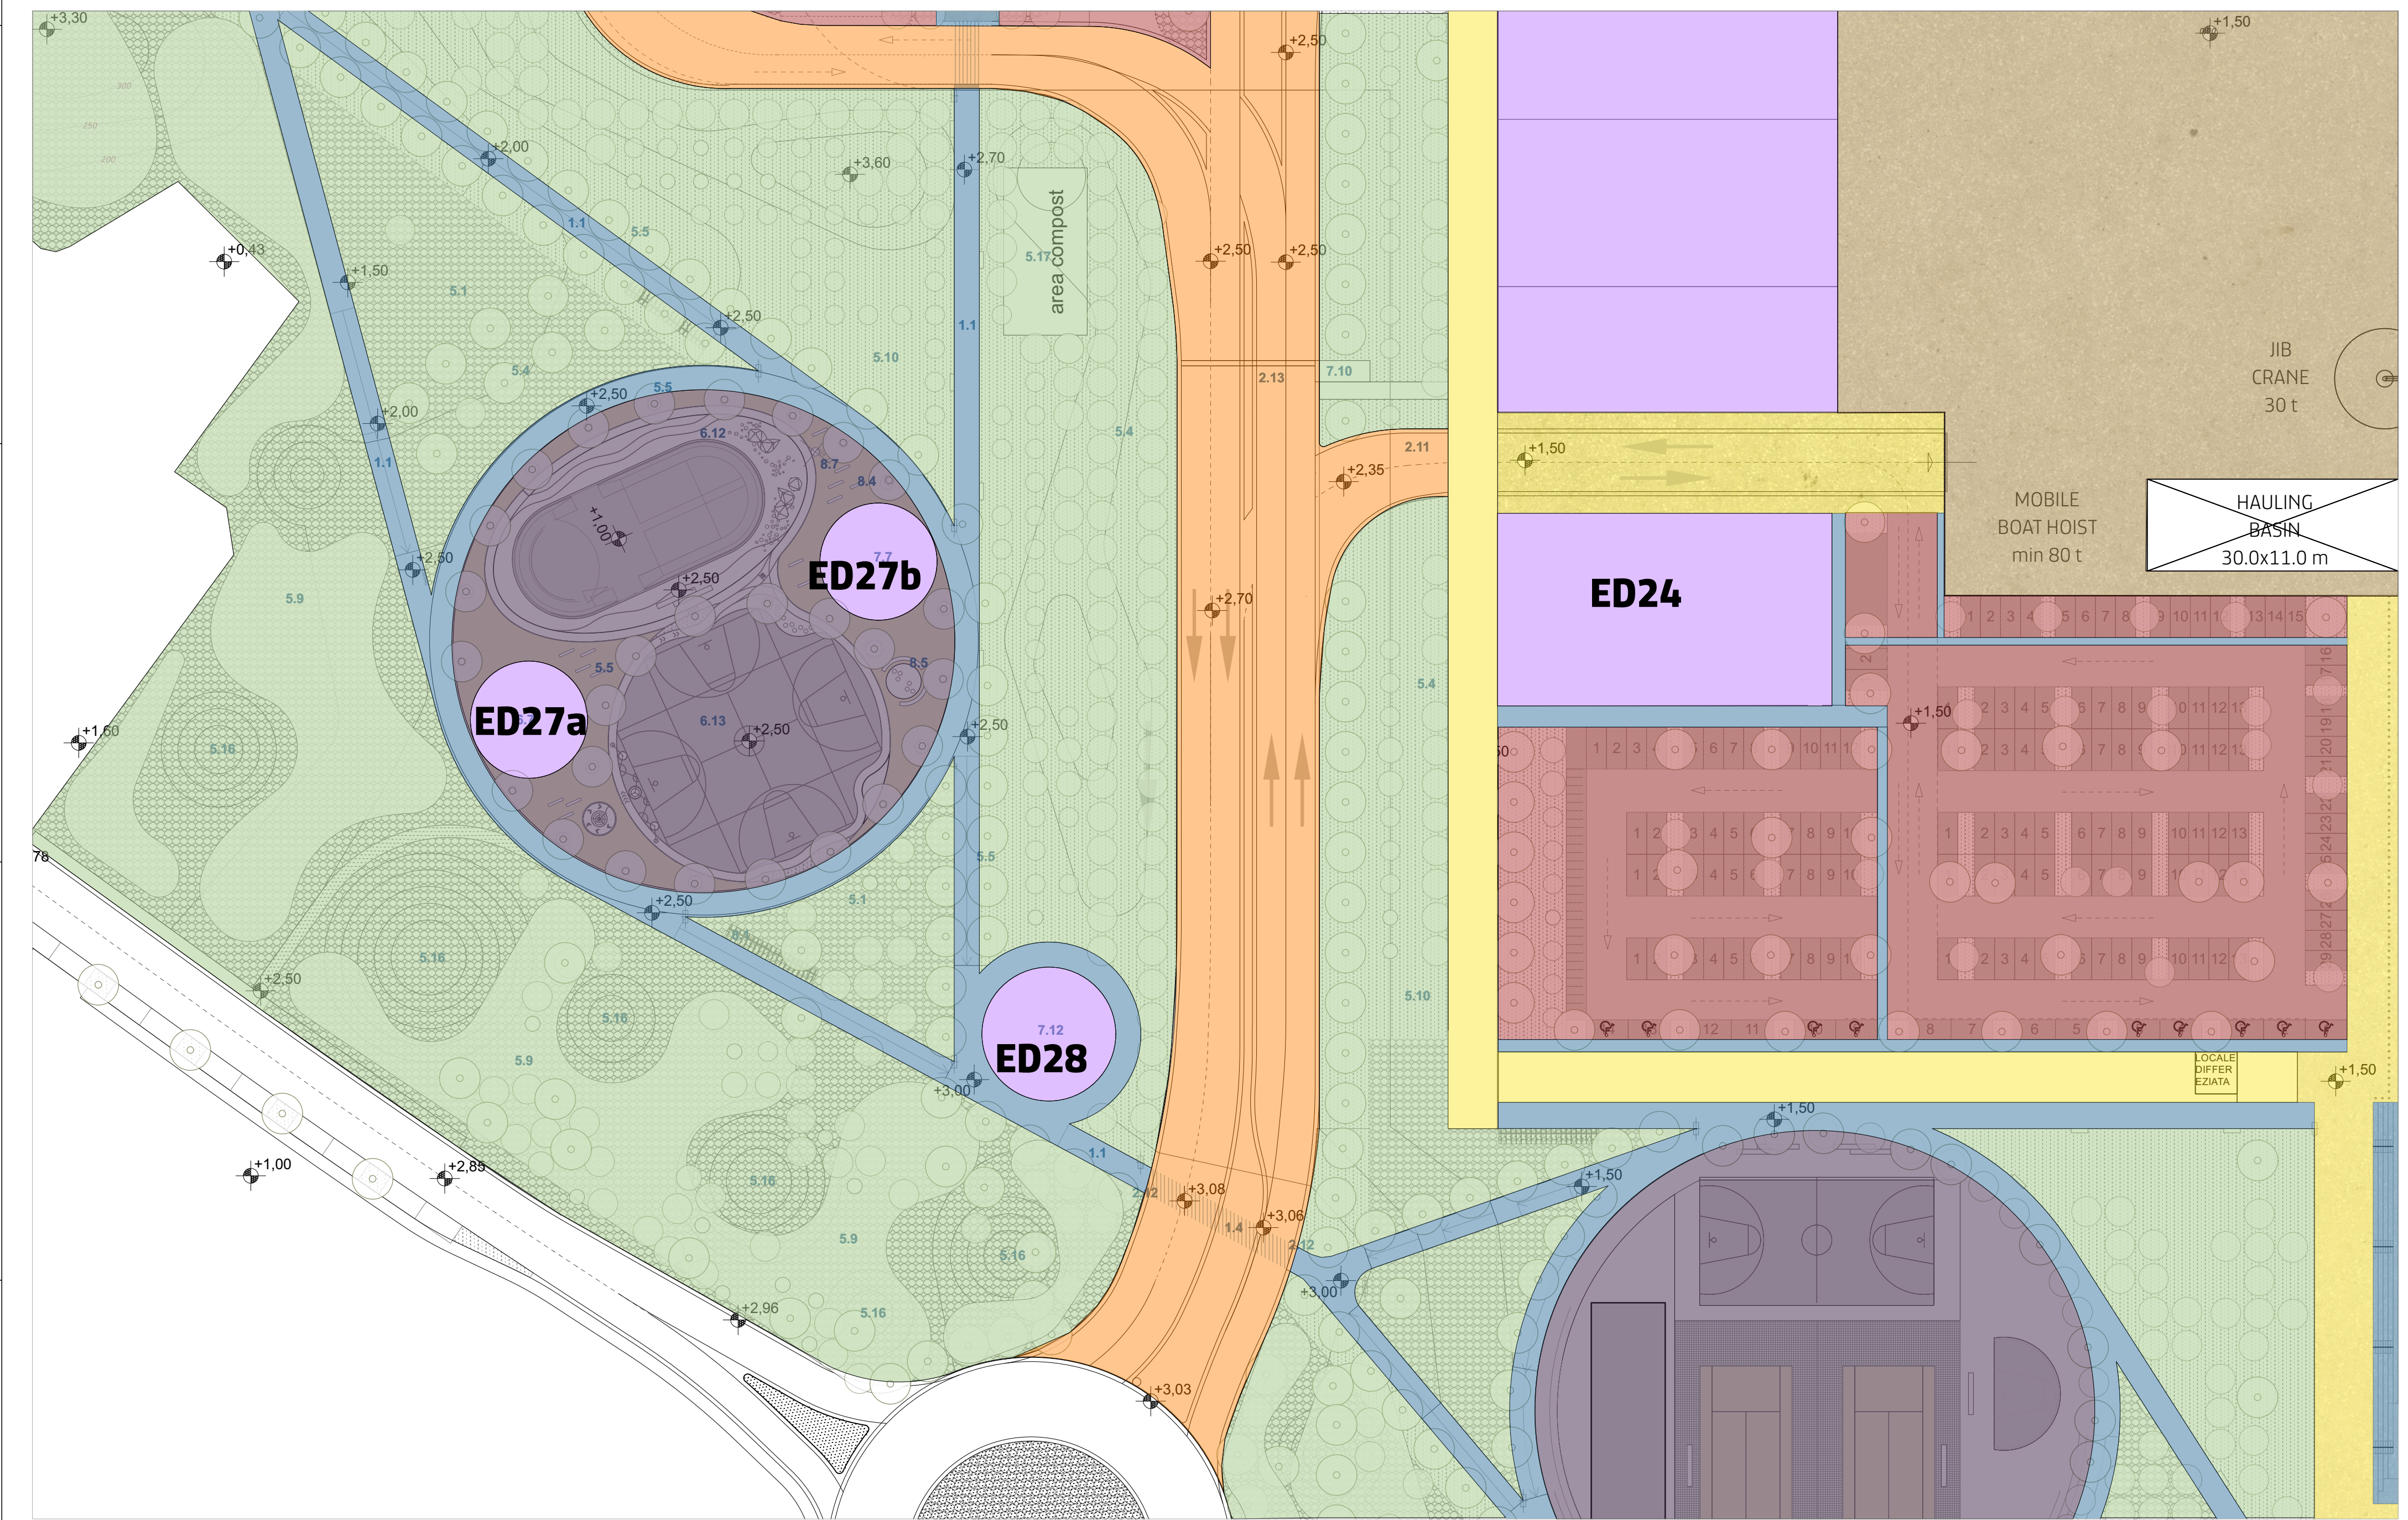

PLANIMETRIA AMBITO 3 - PARCO SUD
scala 1:500

SOGGETTO ESECUTORE E FINANZIATORE

SOGGETTO PROPONENTE ED ATTUATORE

RINA RINA CONSULTING S.P.A.
Via Antonio Cecchi 6, 16129 Genova
tel +39 010 319611
www.rina.org
Registro imprese di Genova: 03476550102
Partita IVA: 03476550102

AF57/ALFONSO FEMIA Atel(er)s Alfonso Femia s.r.l.
Via Interiano 3/11, 16124 Genova
tel +39 010 540095 fax 010 5702094
Via Cadolini 32/38, 20137 Milan
tel +39 02 54019701 fax 010 54115512
55 rue des petites écuries, 75010 Paris
tel +33 1 42462894
genova@atelerfemia.com - www.atelerfemia.com
Registro imprese di Genova: 01601780990
Partita IVA: 01601780990

INGENIERI DELLA PROVINCIA DI GENOVA
Port. Ing. **ALESSANDRO ODASSO**
N. 3776

RESPONSABILE COORDINAMENTO DELLE DISCIPLINE SPECIALISTICHE
Ing. ALESSANDRO ODASSO
Direttore Tecnico - Rina Consulting S.p.A.

GRUPPO DI PROGETTAZIONE
Arch. Alfonso FEMIA - Architettura e Landscape
Ing. Marco CORRADI - Studio di impatto ambientale
Dott. Sandro LORENZATTI - Archeologia
Ing. Michele DI AZZARO - Studio Idraulico e Idrologico
Arch. Riccardo COZZA - Prevenzione inondazioni
Ing. Federico BARBARO - Scenografia
Dott. Geol. Roberto SALUCCI - Geologia
Ing. Federico BARBARO - Scenografia
Dott. Geol. Paolo RAUASCHIO - Rilievi e indagini
Ing. Flavio MARANGON - Studio Idrogeologico
Ing. Bruno RAMPINELLI ROTA - Compatibilità vincoli aeronautici

COORDINAMENTO DELLA PROGETTAZIONE
Ing. Massimo BALZANI - Project Management Consultancy
Arch. Paola DEL BIANCO - Project Manager Deputy
Ing. Alessandro PAZZI - Coordinamento Opere Civili
Ing. Damiano SCARCELLA - Coordinamento Opere Marittime
Arch. Sara GOTTARDO - Coordinamento Architettura e Landscape

UNITÀ DI PROGETTO
Ing. Massimo GUIDI - Dirigente Comune di Fiumicino

PORTO TURISTICO-CROCIERISTICO DI FIUMICINO ISOLA SACRA
CUP:F1122000320007

PROGETTO DI FATTIBILITÀ TECNICO ECONOMICA

00_INQUADRAMENTO GENERALE ARCHITETTURA E LANDSCAPE
Planimetria Ambito 3_Parco Sud_Scheda Funzionale

COMMESSA	SERVIZIO LOTTO	OPERA	DISCIPLINA	TIPO	PROG.	REV.	SCALA
P0031150	D0	MP00	AR	PLA	14	00	1:500
REV.	DESCRIZIONE	REDATTO	VERIFICATO	APPROVATO	DATA		
00	Emissione per integrazione	A. Pau	A. Femia	A. Odasso	06/2024		
NOME FILE: P0031150-D-0-MP00-AR-PLA-14_00							