



# Sezioni Stato di Fatto

scala 1:500

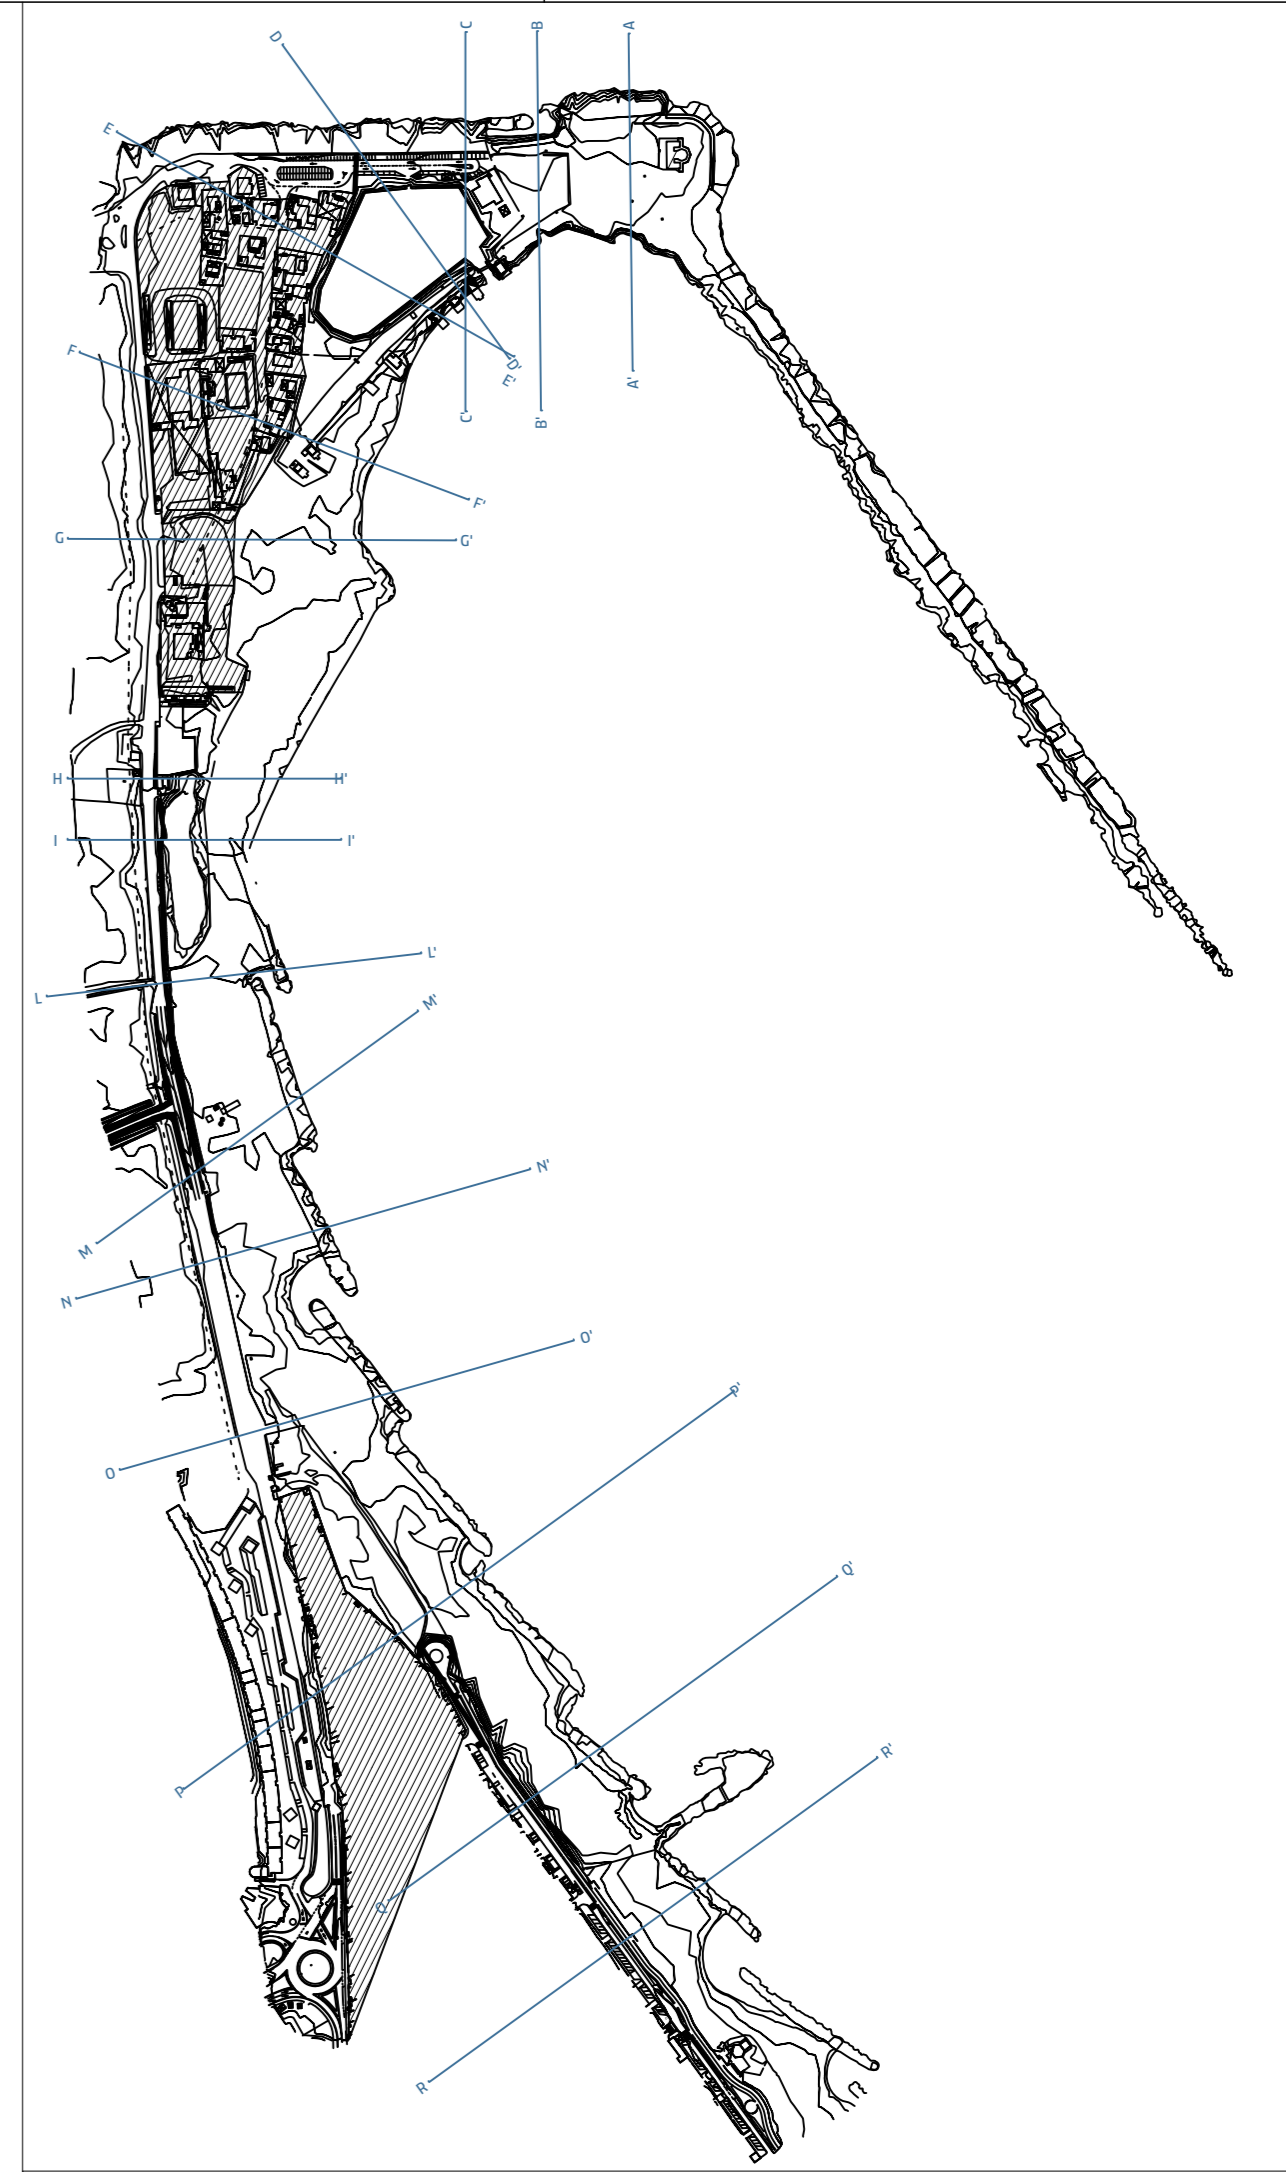

**FIUMICINO WATERFRONT**  
 SOGGETTO ESECUTORE E FINANZIATORE

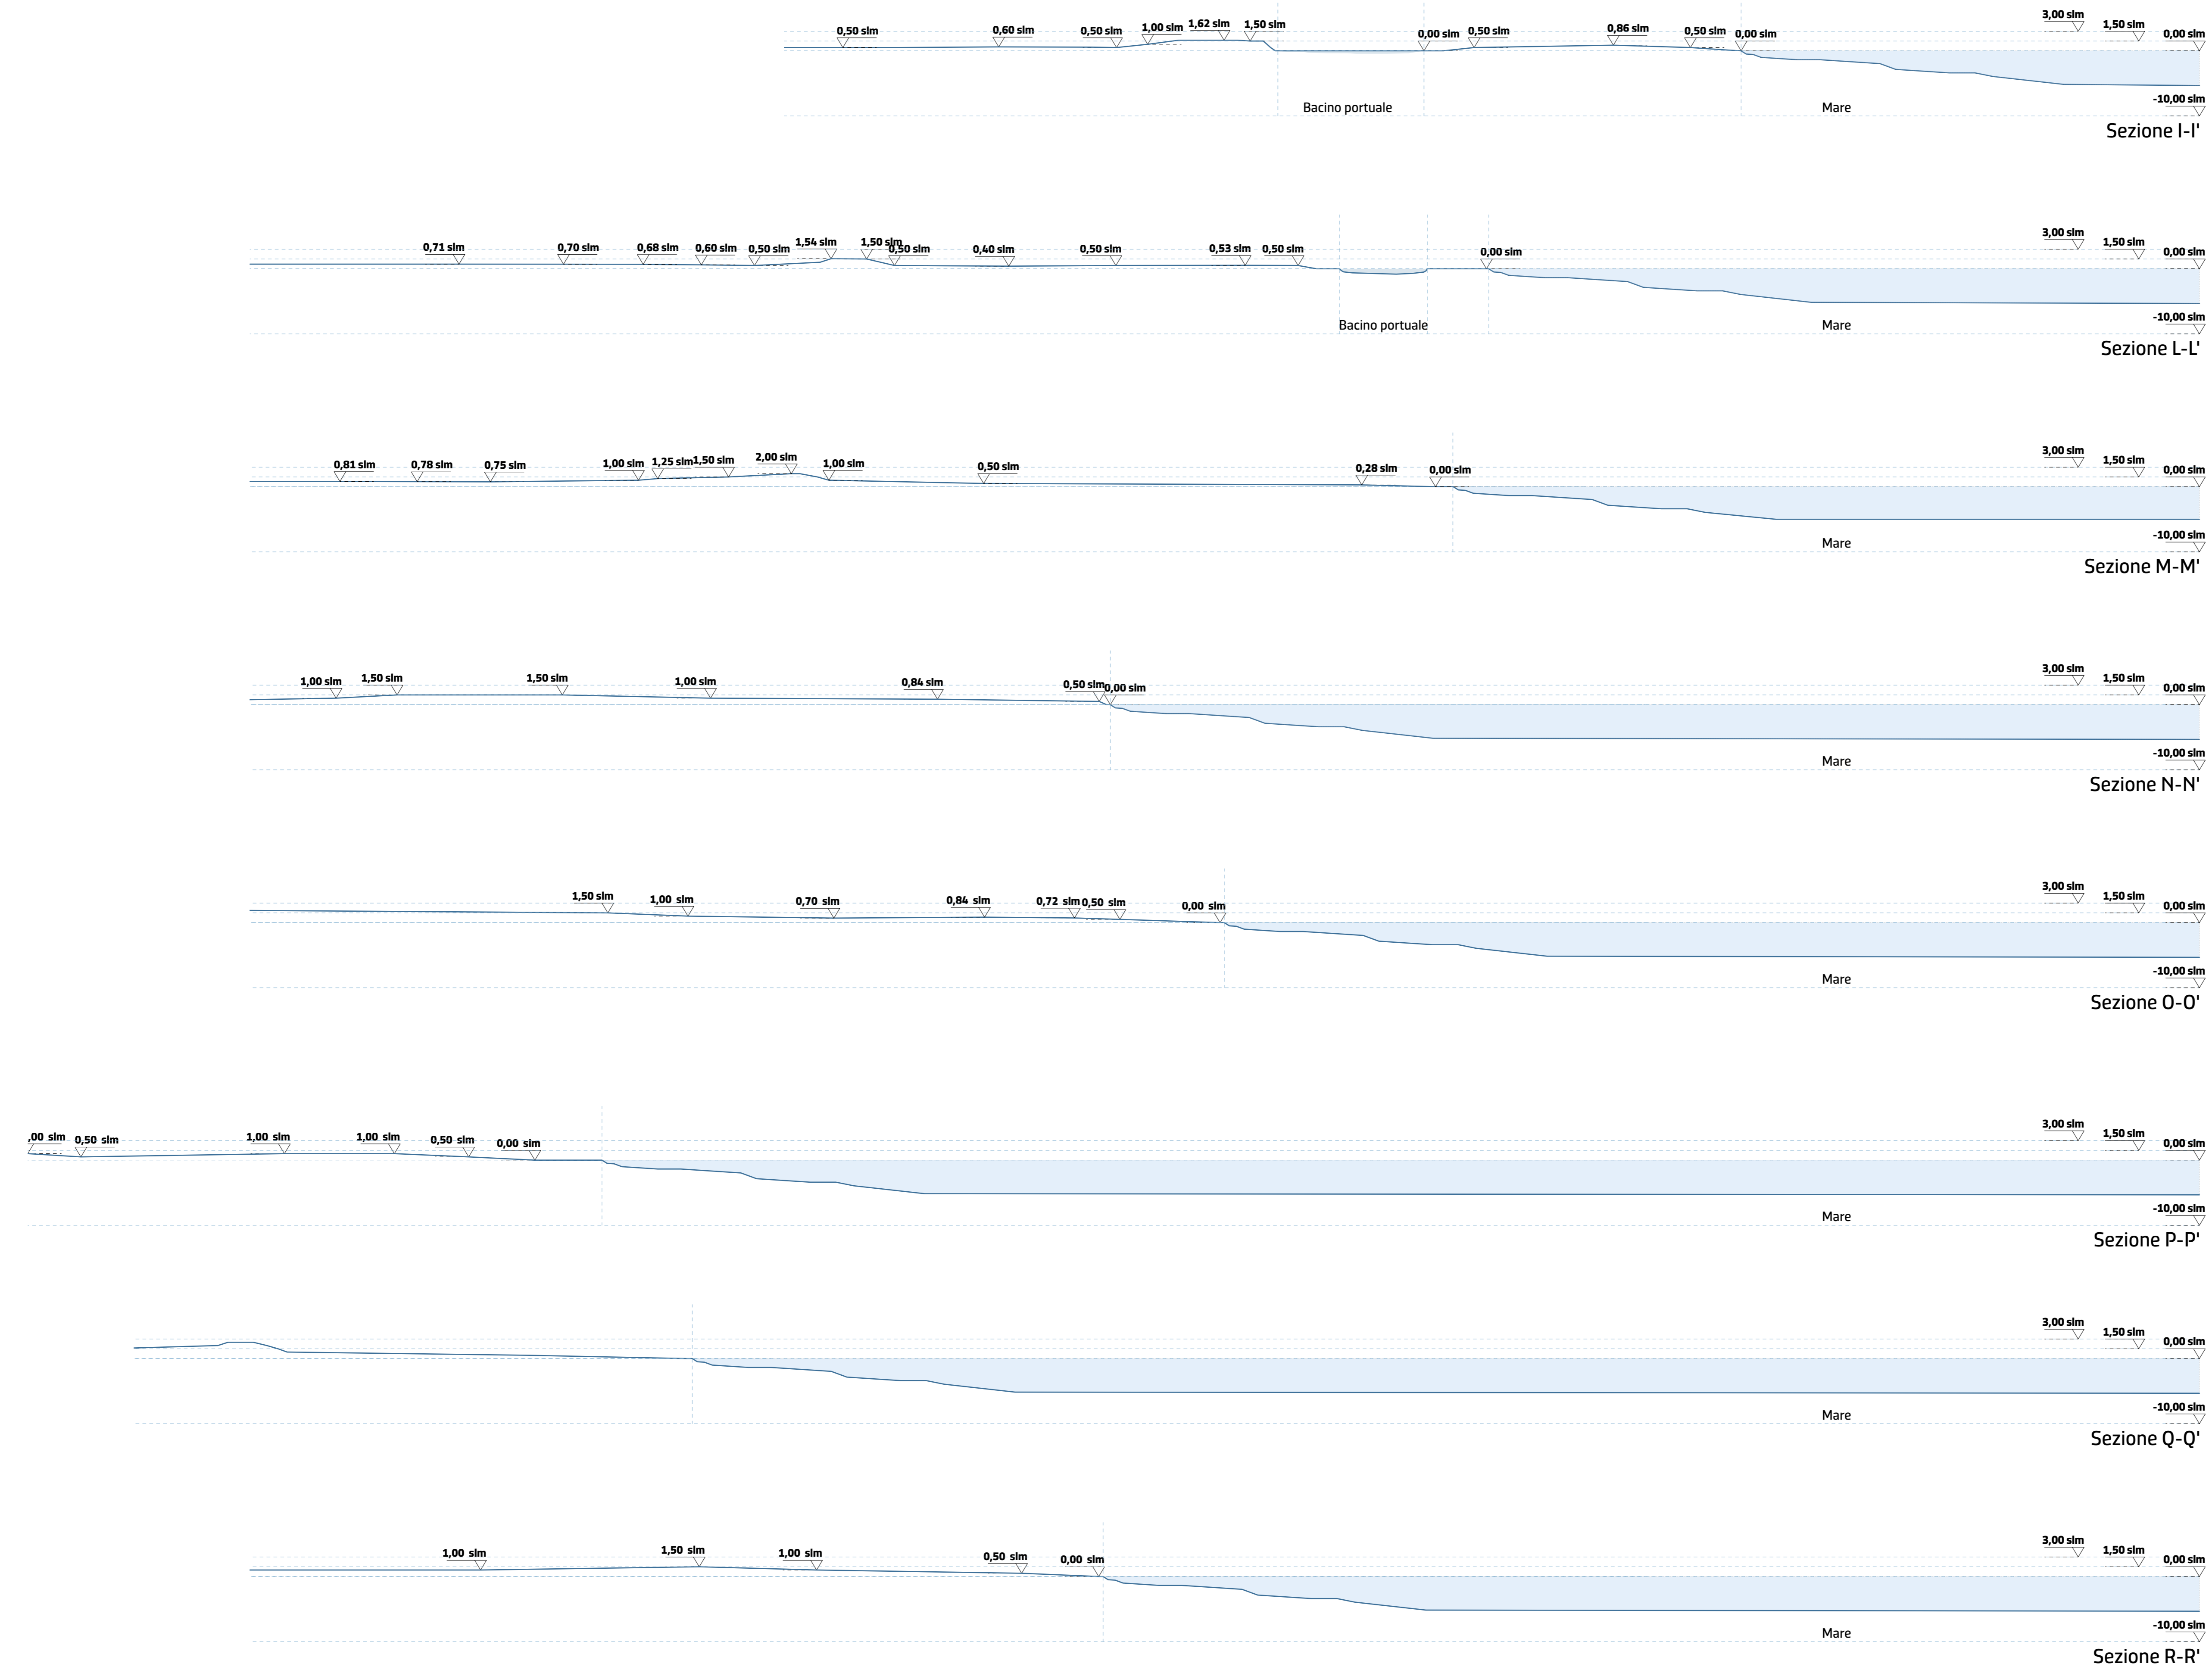

**CITTÀ DI FIUMICINO**  
 SOGGETTO PROPONENTE ED ATTUATORE

**RINA CONSULTING S.P.A.**  
 Via Antonio Cecchi 6, 16129 Genova  
 tel +39 010 31961  
 www.rina.org  
 Registro imprese di Genova: 03476550102  
 Partita IVA: 03476550102

**AF-ST/ALFONSO Atelier(s) Alfonso Femia s.r.l.**  
 Via Interiano 311, 16124 Genova  
 tel +39 010 540095 fax 010 5702094  
 Via Cadore 20/26, 20137 Milan  
 tel +39 02 46019701 fax 010 54115512  
 55 rue des petites écuries, 75010 Paris  
 tel +33 1 42 46 28 94  
 genova@atelierfemia.com - www.atelierfemia.com  
 Registro imprese di Genova: 01601780990  
 Partita IVA: 01601780990


**RESPONSABILE COORDINAMENTO DELLE DISCIPLINE SPECIALISTICHE**  
 Ing. **ALESSANDRO ODASSO**  
 Ing. Roberto Ronco - Rina Consulting S.p.A.

**GRUPPO DI PROGETTAZIONE**  
 Arch. Alfonso FEMIA - Architettura e landscape  
 Ing. Marco COMPAGNON - Studio di impatto ambientale  
 Dott. Sandro CORNICIATTI - Archeologia  
 Ing. Michele DI LAZZARO - Studio idraulico e idrologico  
 Arch. Riccardo COCCIA - Progettazione morfologica  
 Ing. Alessandro I.T.R. - Studio Geotecnico  
 Dott. Gaio Roberto SALUCCO - Geologia  
 Ing. Roberto BARALDO - Scienza  
 Dott. Gaio Paolo RAUASCHIO - Rilievi e indagini  
 Ing. Ettore MARASCHIO - Studio topografico  
 Ing. Bruno RAMPINELLI ROTTA - Compatibilità veicoli aeronautici

**COORDINAMENTO DELLA PROGETTAZIONE**  
 Ing. Marco BALZARINI - Project Management Consultancy  
 Arch. Paolo DEL BIANCO - Project Manager Design  
 Ing. Alessandro PIAZZA - Coordinamento Opere Civili  
 Ing. Damiano SCARCELLA - Coordinamento Opere Marittime  
 Arch. Sara GOTTARDO - Coordinamento Architettura e Landscape

**UNITÀ DI PROGETTO**  
 Ing. Massimo GUIDI - Dirigente Comune di Fiumicino

## PORTO TURISTICO-CROCIERISTICO DI FIUMICINO ISOLA SACRA CUP: F1122000320007 PROGETTO DI FATTIBILITÀ TECNICO ECONOMICA

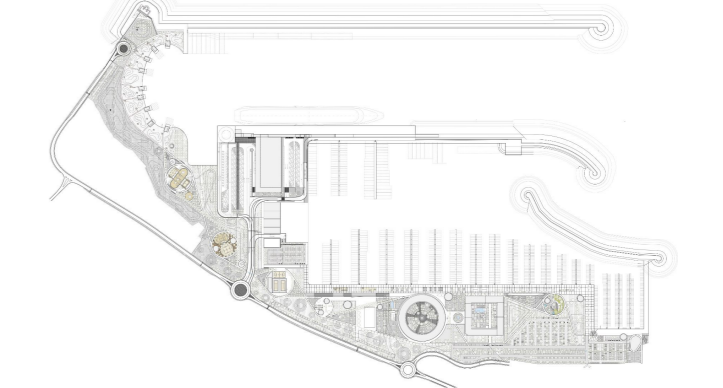

### 00\_INQUADRAMENTO GENERALE ARCHITETTURA E LANDSCAPE Sezioni Territoriali di Stato di Fatto 2

COMMESSA	SERVIZIO LOTTO	OPERA	DISCIPLINA	TIPO	PROG.	REV.	SCALA
P0031150	D0	MP00	AR	SEZ	02	00	1:500
REV.	DESCRIZIONE	REDATTO	VERIFICATO	APPROVATO	DATA		
00	Emissione per integrazione	A. Pau	A. Femia	A. Odasso	06/2024		
NOME FILE: P0031150-D-0-MP00-AR-SEZ-02_00							