
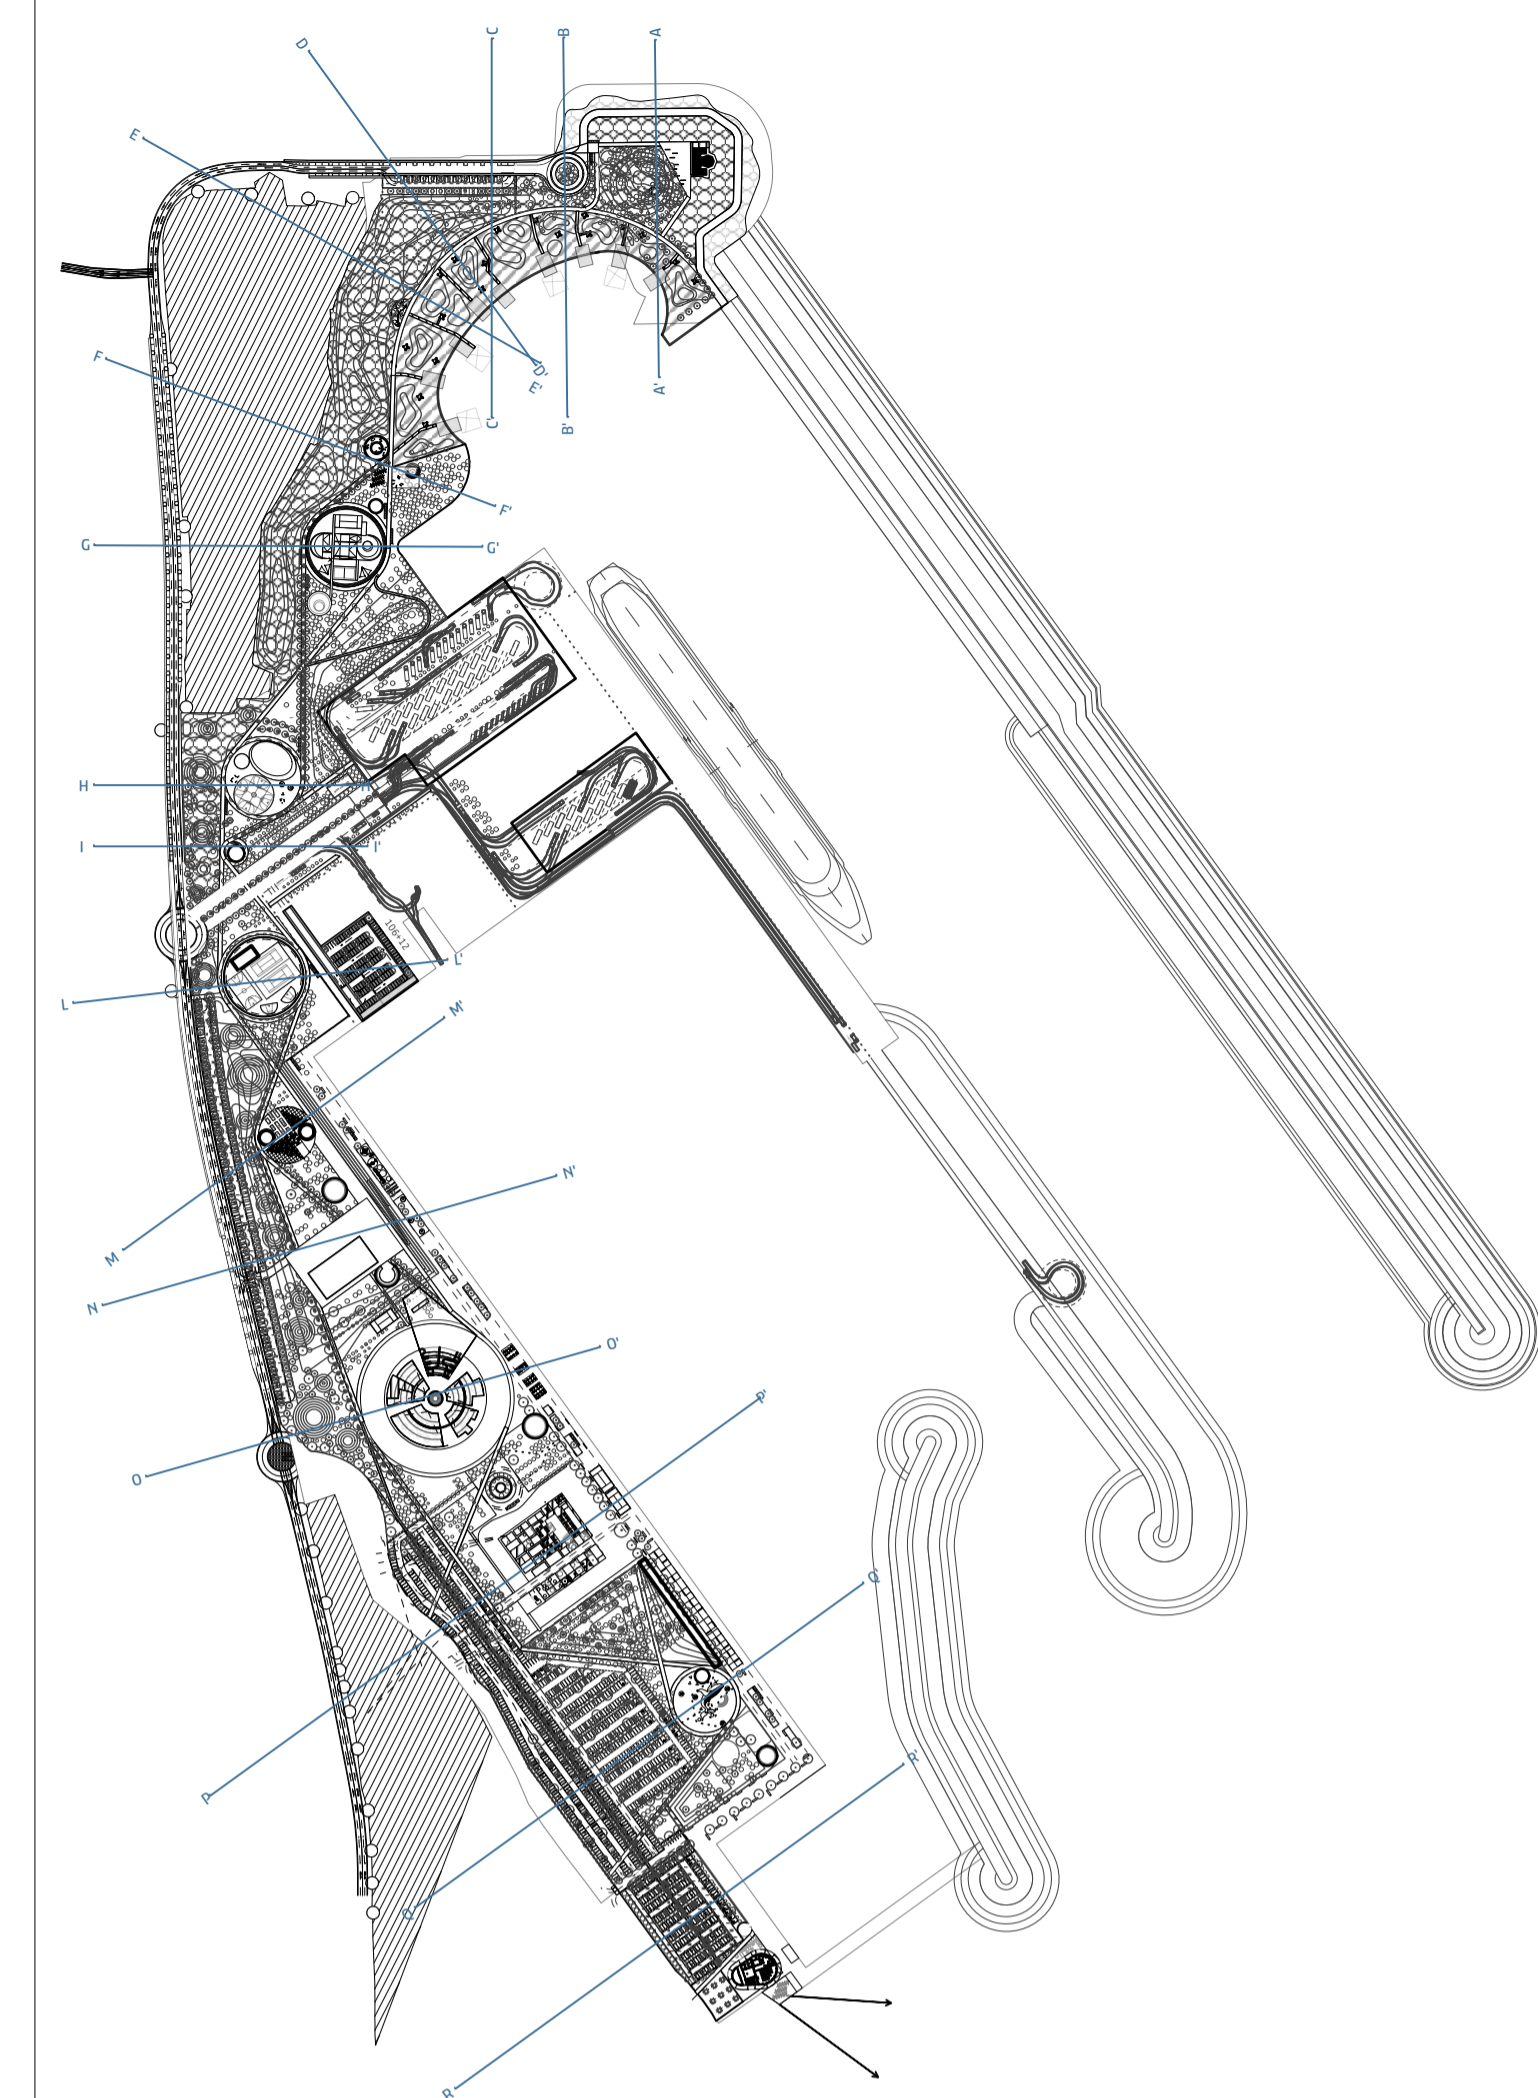


# Sezioni Territoriali Stato Di Progetto

scala 1:500

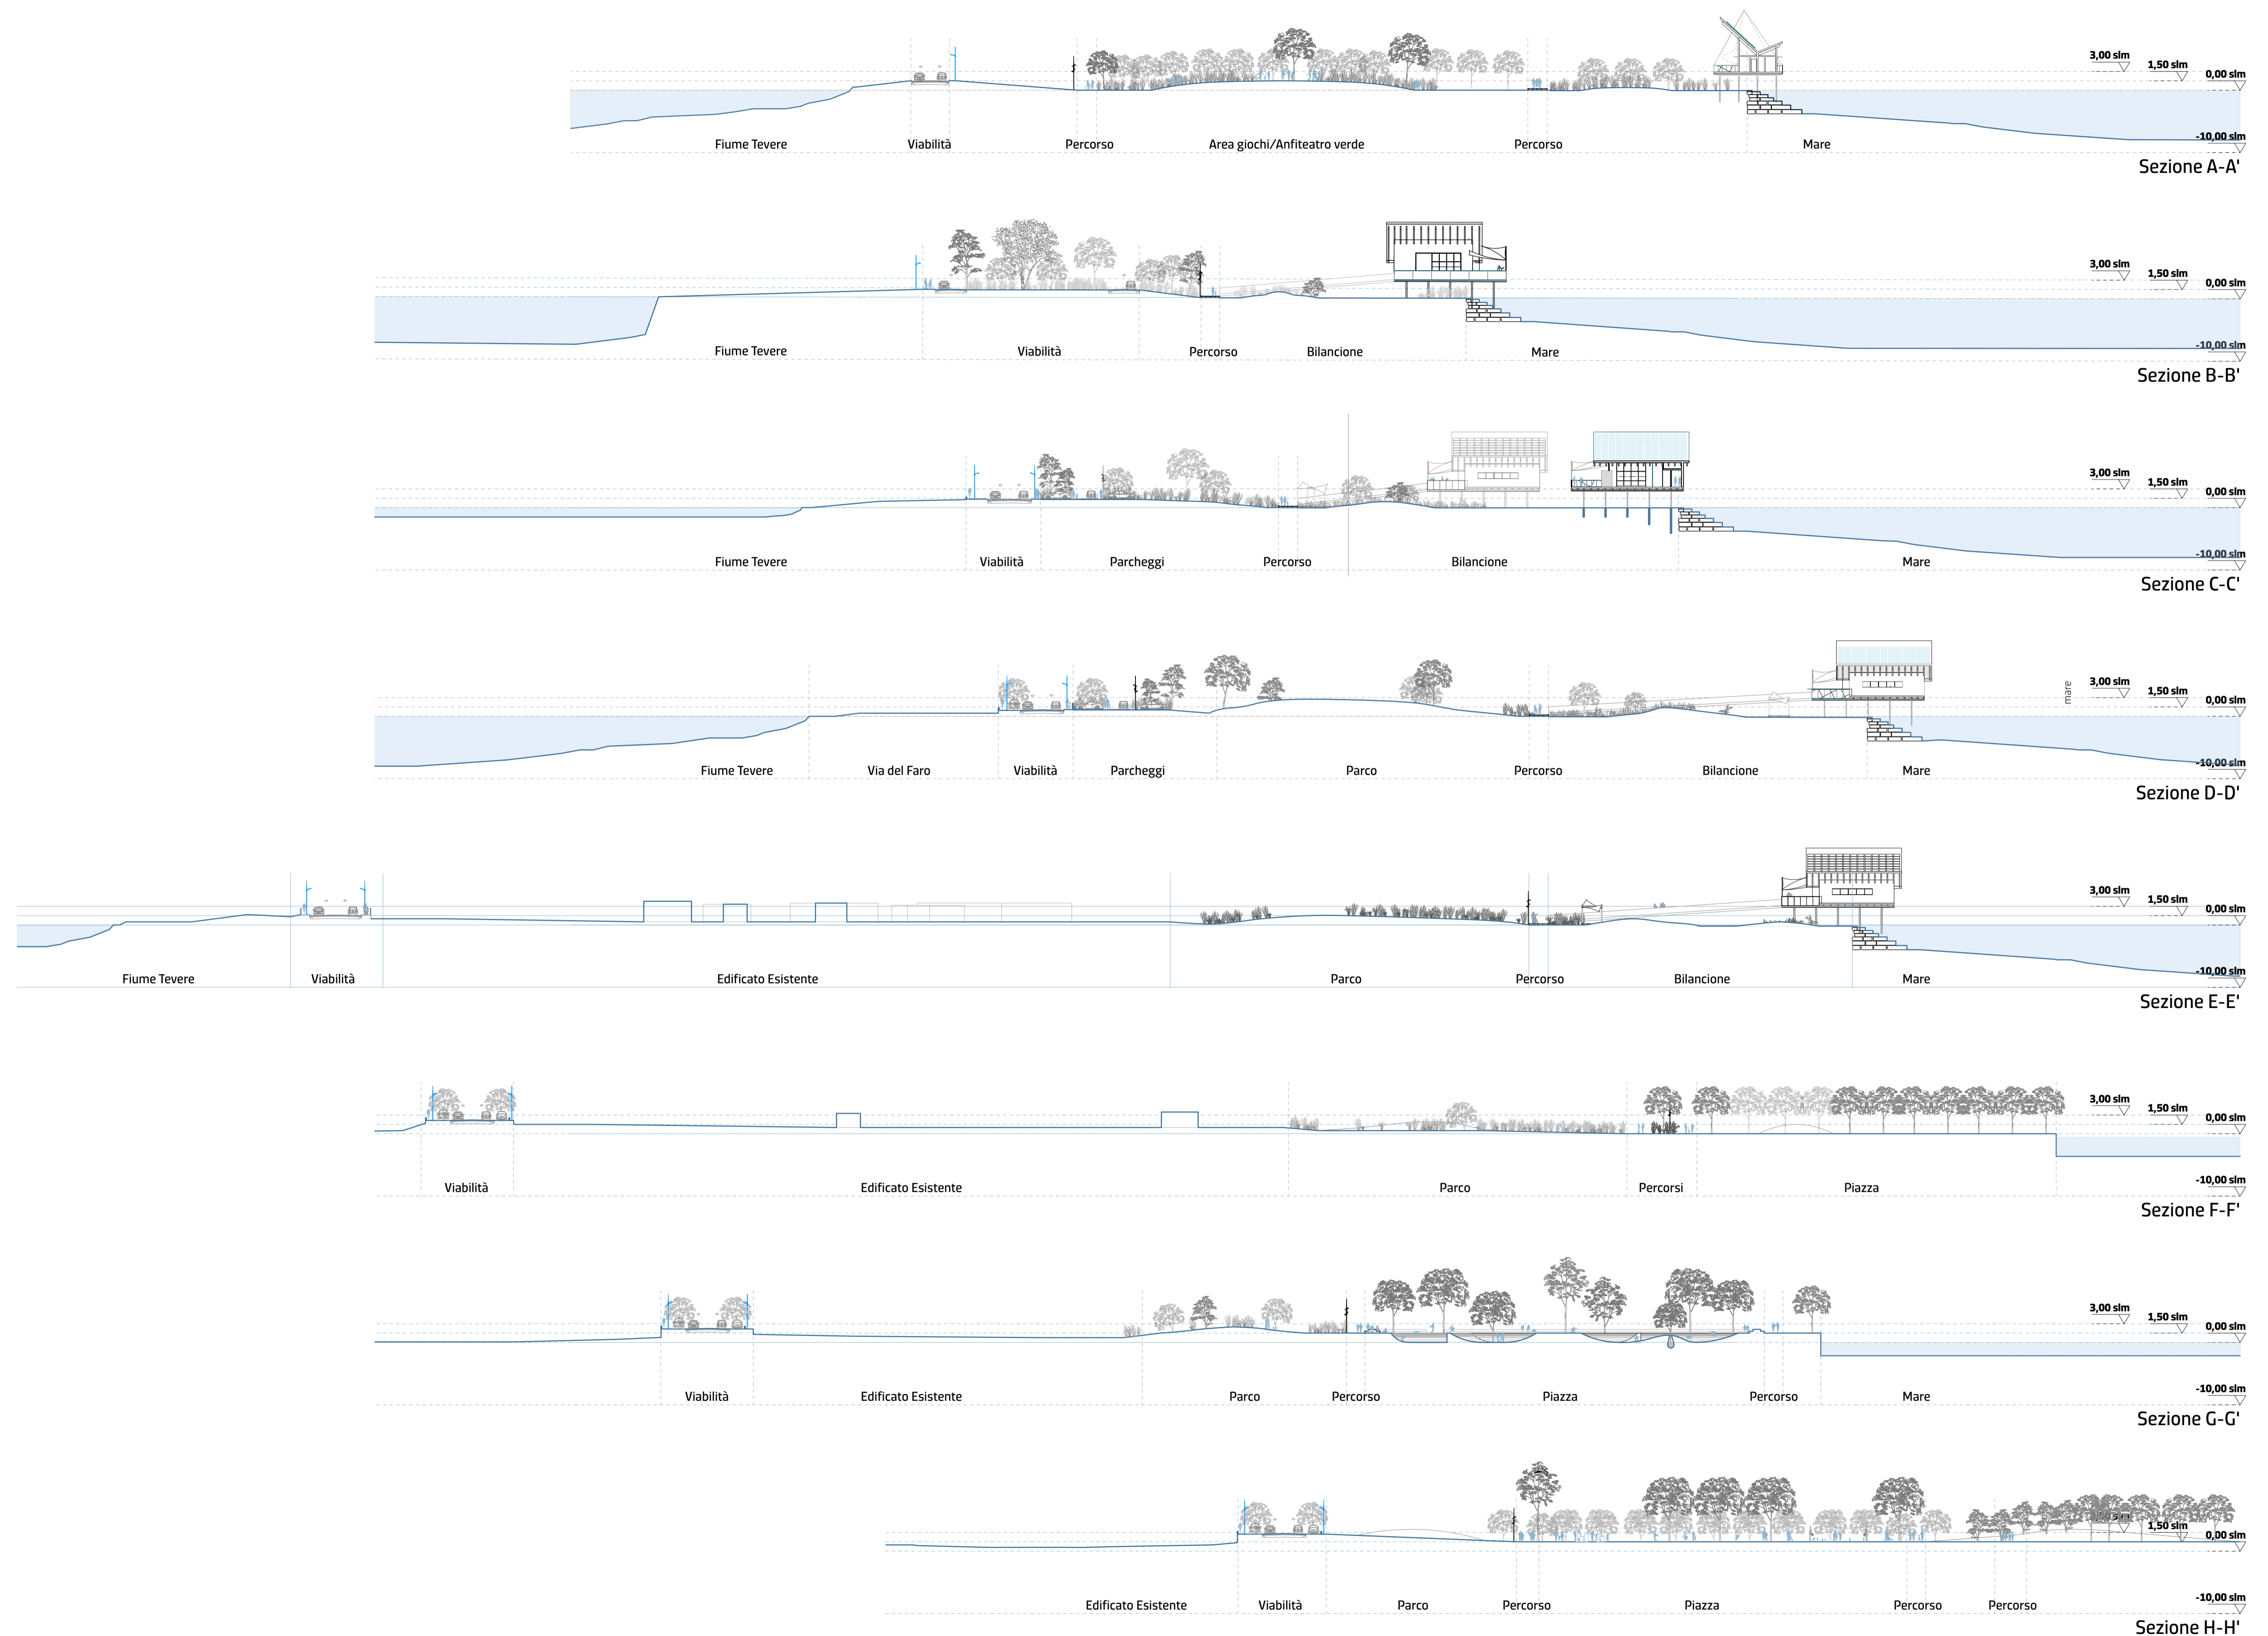

**FIUMICINO WATERFRONT**  
SOGGETTO ESECUTORE E FINANZIATORE

**INTERVENTO N. 146**

**CITTÀ DI FIUMICINO**  
SOGGETTO PROPONENTE ED ATTUATORE

**RINA CONSULTING S.P.A.**  
Via Antonio Cecchi 6, 16129 Genova  
tel. +39 010 319671  
www.rina.it  
Registro Imprese di Genova: 03476550102  
Partita IVA: 03476550102

**RESPONSABILE COORDINAMENTO DELLE DISCIPLINE SPECIALISTICHE**  
**Ing. ALESSANDRO ODASSO**  
SOGGETTO DI PROGETTAZIONE:  
Ing. Marco COBRIGNO - Studio di impatto ambientale  
Dott. Sergio LORESCATTI - Archeologia  
Ing. Alessandro VITA - Studi geologici  
Dott. Geol. Roberto BALUCCI - Geologia  
Ing. Roberto BARBANTINI - Scienza del suolo  
Dott. Geol. Paolo ROSSIGNOLI - Risan. e indagn. Ing. Flavio MARZANO - Studio trasportatori  
Ing. Bruno RAMPINELLI ROTA - Compatibilità vincoli aeronautici


**AF571 ALFONSO Ateller(s) Alfonso Femia s.r.l.**  
Via Internato 311, 16124 Genova  
tel. +39 010 540095 fax 010 5702094  
Via Castelli 32/38, 20137 Milan  
tel. +39 02 54919701 fax 010 54111512  
55 rue des petites Aoules, 75010 Paris  
tel. +331 42462894  
genova@atellerfemia.com - www.atellerfemia.com  
Registro Imprese di Genova: 01601780990  
Partita IVA: 01601780990

**COORDINAMENTO DELLA PROGETTAZIONE**  
Ing. Marco BALZARINI - Project Management Consultancy  
Arch. Paolo DEL EGANCO - Project Manager - Study  
Ing. Alessandro FAZZA - Coordinamento Opere Civili  
Ing. Giancarlo SCARCELLI - Coordinamento Opere Marittime  
Arch. Sara GOTTARDO - Coordinamento Architettura e Landscape

**UNITÀ DI PROGETTO**  
Ing. Massimo GUIDI - Dirigente Comune di Fiumicino

**PORTO TURISTICO-CROCIERISTICO DI FIUMICINO ISOLA SACRA**  
CUP: F1122000320007

**PROGETTO DI FATTIBILITÀ TECNICO ECONOMICA**

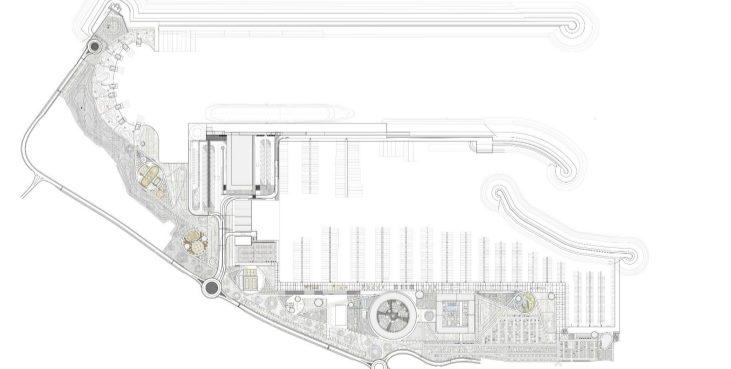

**00\_INQUADRAMENTO GENERALE ARCHITETTURA E LANDSCAPE**  
**Sezioni Territoriali di Progetto 1**

COMMESSA	SERVIZIO LOTTO	OPERA	DISCIPLINA	TIPO	PROG.	REV.	SCALA
P0031150	D0	MP00	AR	SEZ	03	00	1:500
REV.	DESCRIZIONE	REDATTO	VERIFICATO	APPROVATO	DATA		
00	Emissione per integrazione	A. Pau	A. Femia	A. Odasso	06/2024		

NOME FILE: P0031150-D-0-MP00-AR-SEZ-03\_00