


**Legenda**


- Nuova SE 380/150kV "Macomer 380kV"
- Elettrodotta 380kV - ST - "Ittiri - Selargius" - Esistente
- Elettrodotta 380kV - ST - "Ittiri - Selargius" - Nuovi Raccordi
- Elettrodotta 380kV - ST - "Ittiri - Selargius" - Demolizione
- Sostegno 380kV - ST - "Ittiri - Selargius" - Esistente
- Sostegno 380kV - ST - Nuovi Raccordi
- Sostegno 380kV - ST - "Ittiri - Selargius" - Demolizione
- A.P.I.
- Confine foglio di mappa catastale
- Viabilità esistente da adeguare
- Viabilità di accesso da realizzare

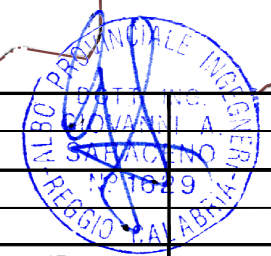

01	Set. 2022	Revisione dopo commenti TERNA	3E	3E	EGP
00	Ott. 2021	Emissione	3E	3E	EGP
REV.	DATE	DESCRIPTION	PREPARED	CHECKED	APPROVED


		<b>PROJECT:</b> Piano Tecnico delle Opere - Progetto definitivo della SE TERNA 380/150 kV "Macomer 380" e dei Raccordi alla RTN			
		<b>FILE NAME:</b> GRE.EEC.D.24.IT.W.15066.16.027.01			
<b>Engineering &amp; Construction</b> <b>GRE VALIDATION</b>		<b>CLASSIFICATION:</b> A2	<b>SCALE:</b> 1:4.000	<b>PLOT SCALE:</b> 1 di / of 3	<b>SHEET:</b> 1 di / of 3
<b>UTILIZATION SCOPE:</b> Viabilità da adeguare e di accesso Planimetria su catastale		<b>TITLE:</b> Viabilità da adeguare e di accesso Planimetria su catastale			
<b>VALIDATED BY:</b> MARLETTA	<b>GRE CODE</b>				
<b>VERIFIED BY:</b> NAPOLI	<b>GROUP:</b> GREEECD	<b>FUNCTION:</b> 24	<b>TYPE:</b> ITW1	<b>ISSUER:</b> 15066	<b>COUNTRY:</b> 16
<b>COLLABORATORS:</b>	<b>TEC.:</b> 66	<b>PLANT:</b> 16	<b>SYSTEM:</b> 02	<b>PROGRESSIVE:</b> 70	<b>REVISION:</b> 1
<b>GREEECD 24 ITW1 5066 16 027 01</b>					

This document is property of Enel Green Power SpA. It is strictly forbidden to reproduce this document, in whole or in part, and to provide to others any related information without the previous written consent by Enel Green Power SpA.

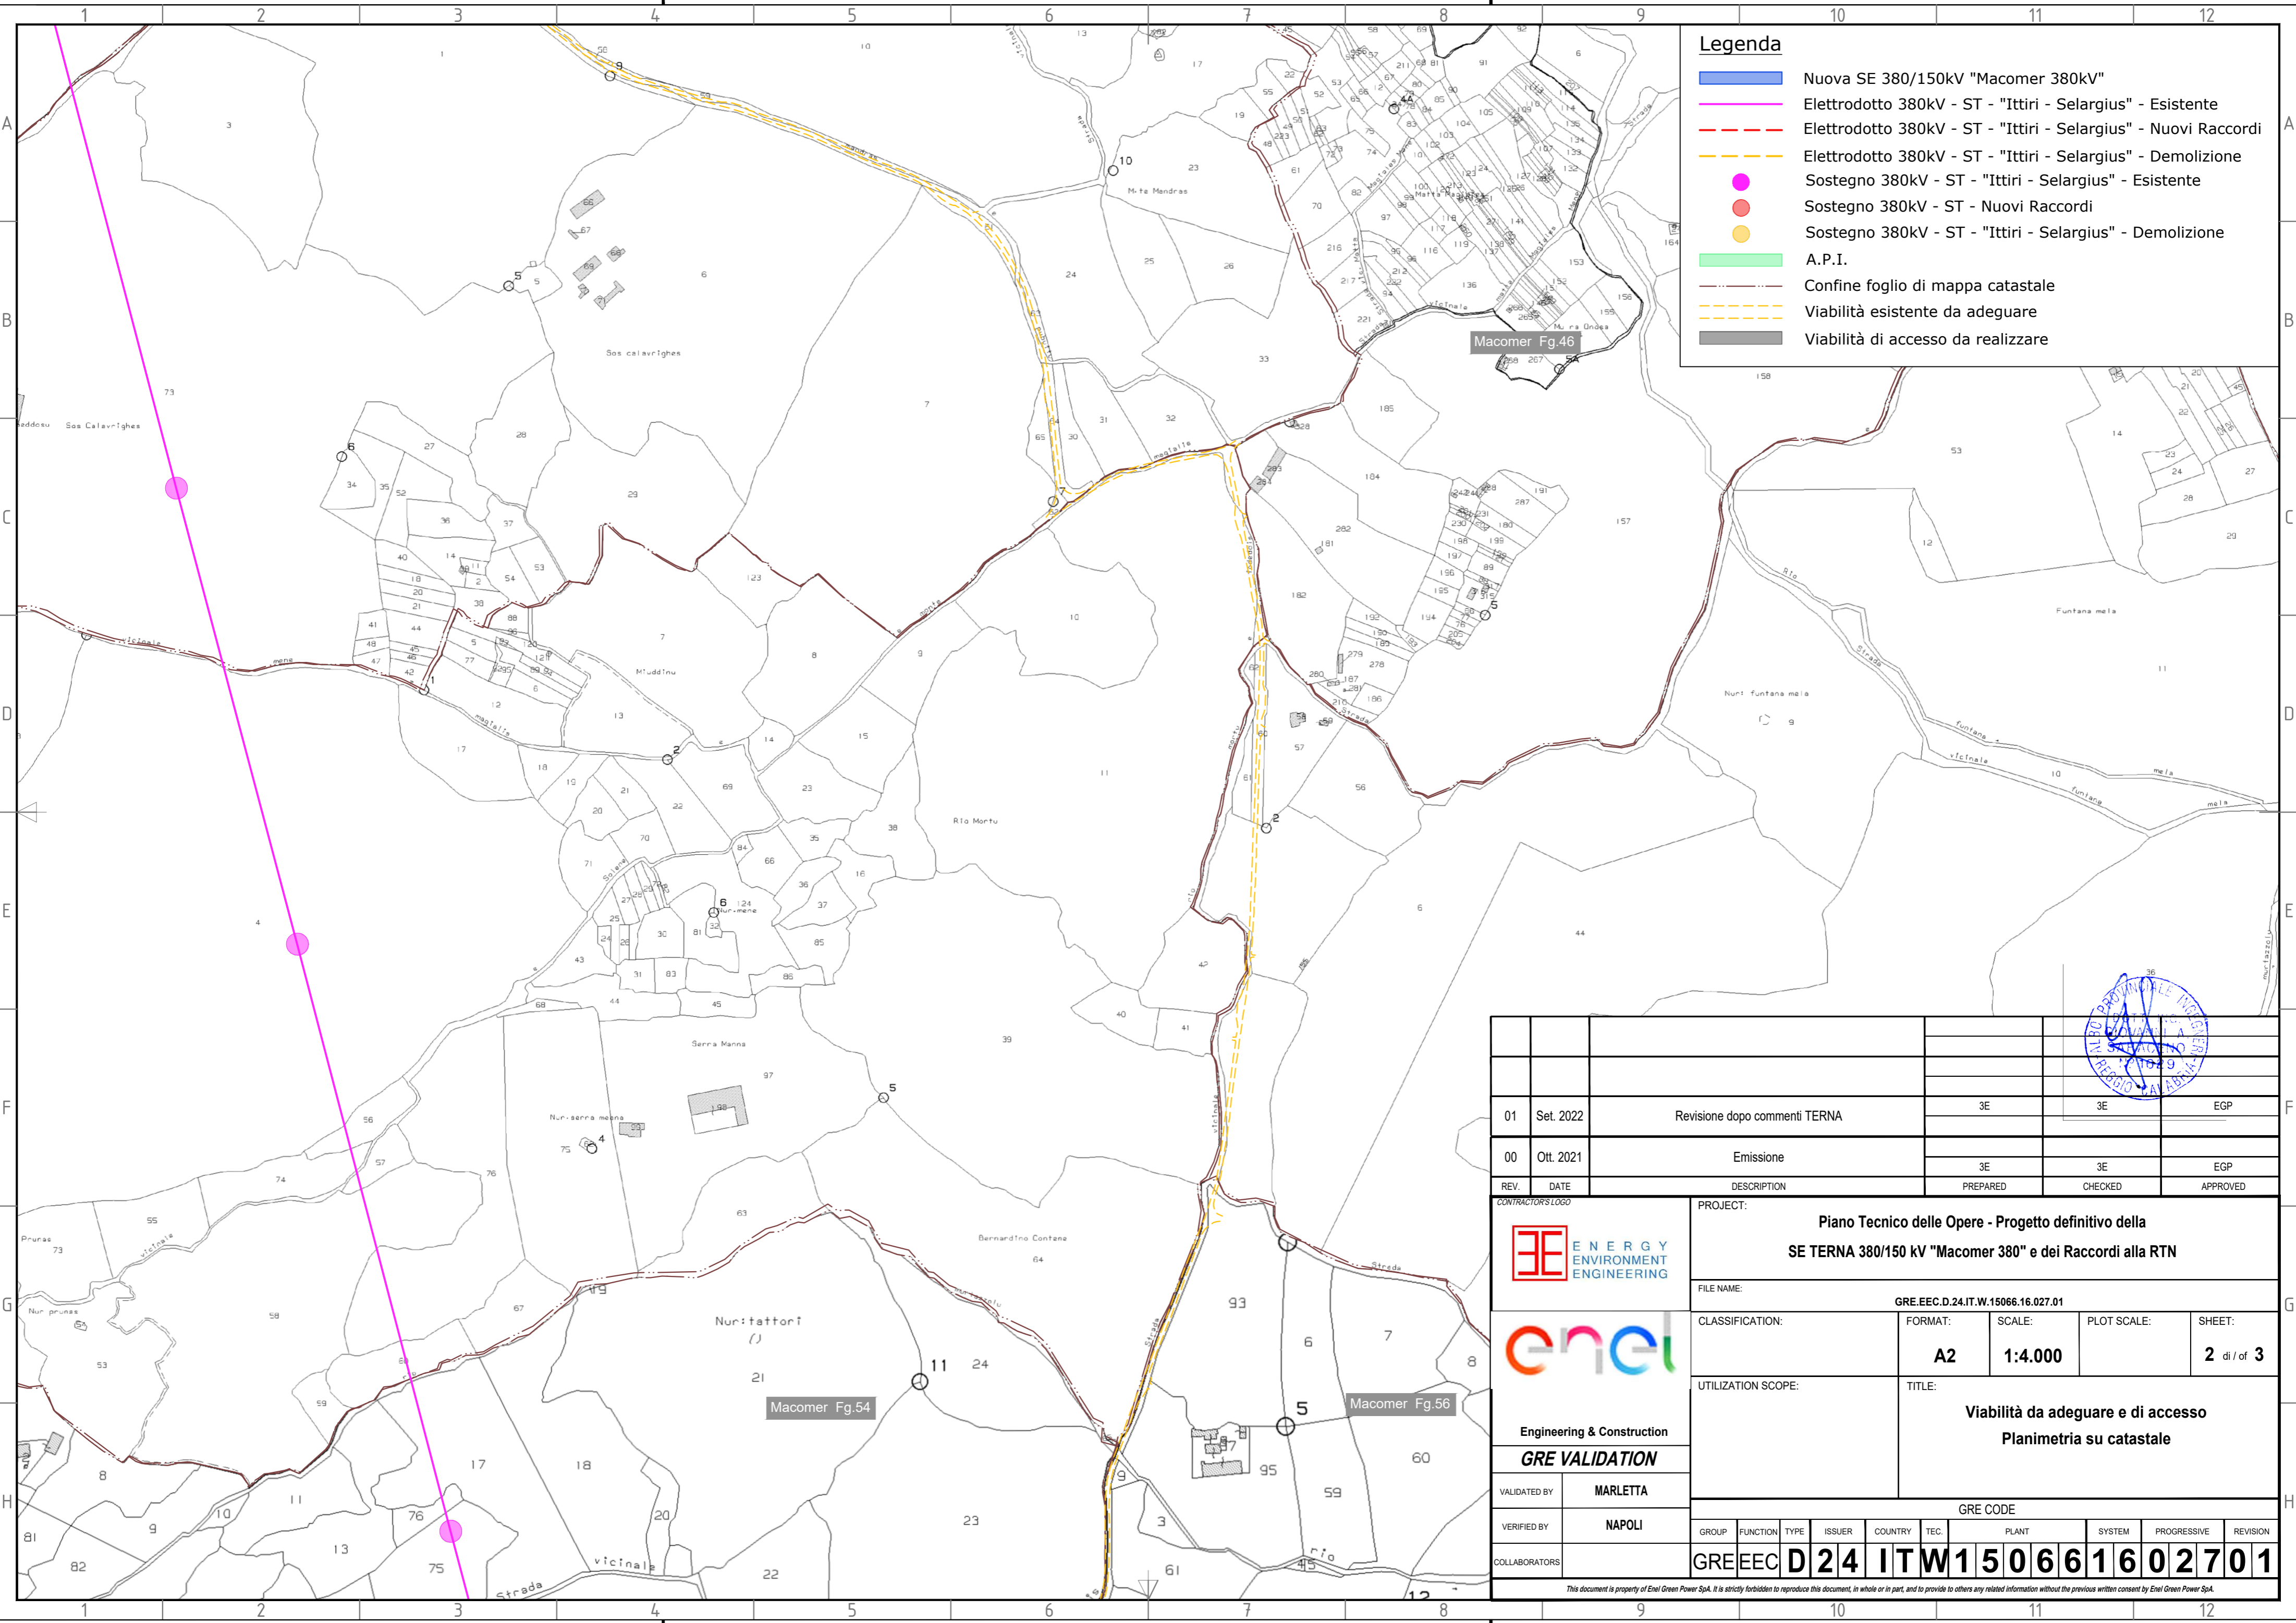

**Legenda**


- Nuova SE 380/150kV "Macomer 380kV"
- Elettrodotto 380kV - ST - "Ittiri - Selargius" - Esistente
- - - Elettrodotto 380kV - ST - "Ittiri - Selargius" - Nuovi Raccordi
- - - Elettrodotto 380kV - ST - "Ittiri - Selargius" - Demolizione
- Sostegno 380kV - ST - "Ittiri - Selargius" - Esistente
- Sostegno 380kV - ST - Nuovi Raccordi
- Sostegno 380kV - ST - "Ittiri - Selargius" - Demolizione
- A.P.I.
- - - Confine foglio di mappa catastale
- - - Viabilità esistente da adeguare
- Viabilità di accesso da realizzare

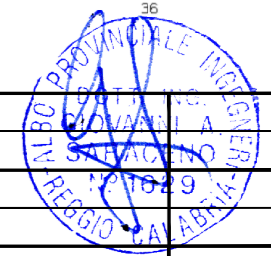

01	Set. 2022	Revisione dopo commenti TERNA	3E	3E	EGP
00	Ott. 2021	Emissione	3E	3E	EGP
REV.	DATE	DESCRIPTION	PREPARED	CHECKED	APPROVED


		<b>PROJECT:</b> Piano Tecnico delle Opere - Progetto definitivo della SE TERNA 380/150 kV "Macomer 380" e dei Raccordi alla RTN			
		<b>FILE NAME:</b> GRE.EEC.D.24.IT.W.15066.16.027.01			
<b>Engineering &amp; Construction</b> <b>GRE VALIDATION</b>		<b>CLASSIFICATION:</b> A2	<b>SCALE:</b> 1:4.000	<b>PLOT SCALE:</b> 2 di / of 3	<b>SHEET:</b> 2 di / of 3
<b>UTILIZATION SCOPE:</b> Viabilità da adeguare e di accesso Planimetria su catastale		<b>TITLE:</b> Viabilità da adeguare e di accesso Planimetria su catastale			
<b>VALIDATED BY:</b> MARLETTA	<b>GRE CODE</b>				
<b>VERIFIED BY:</b> NAPOLI	<b>GROUP:</b> GRE.EEC	<b>FUNCTION:</b> D	<b>TYPE:</b> 24	<b>ISSUER:</b> ITW	<b>COUNTRY:</b> 1
<b>COLLABORATORS:</b>	<b>TEC.:</b> 15	<b>PLANT:</b> 06	<b>SYSTEM:</b> 61	<b>PROGRESSIVE:</b> 16	<b>REVISION:</b> 02701

This document is property of Enel Green Power SpA. It is strictly forbidden to reproduce this document, in whole or in part, and to provide to others any related information without the previous written consent by Enel Green Power SpA.

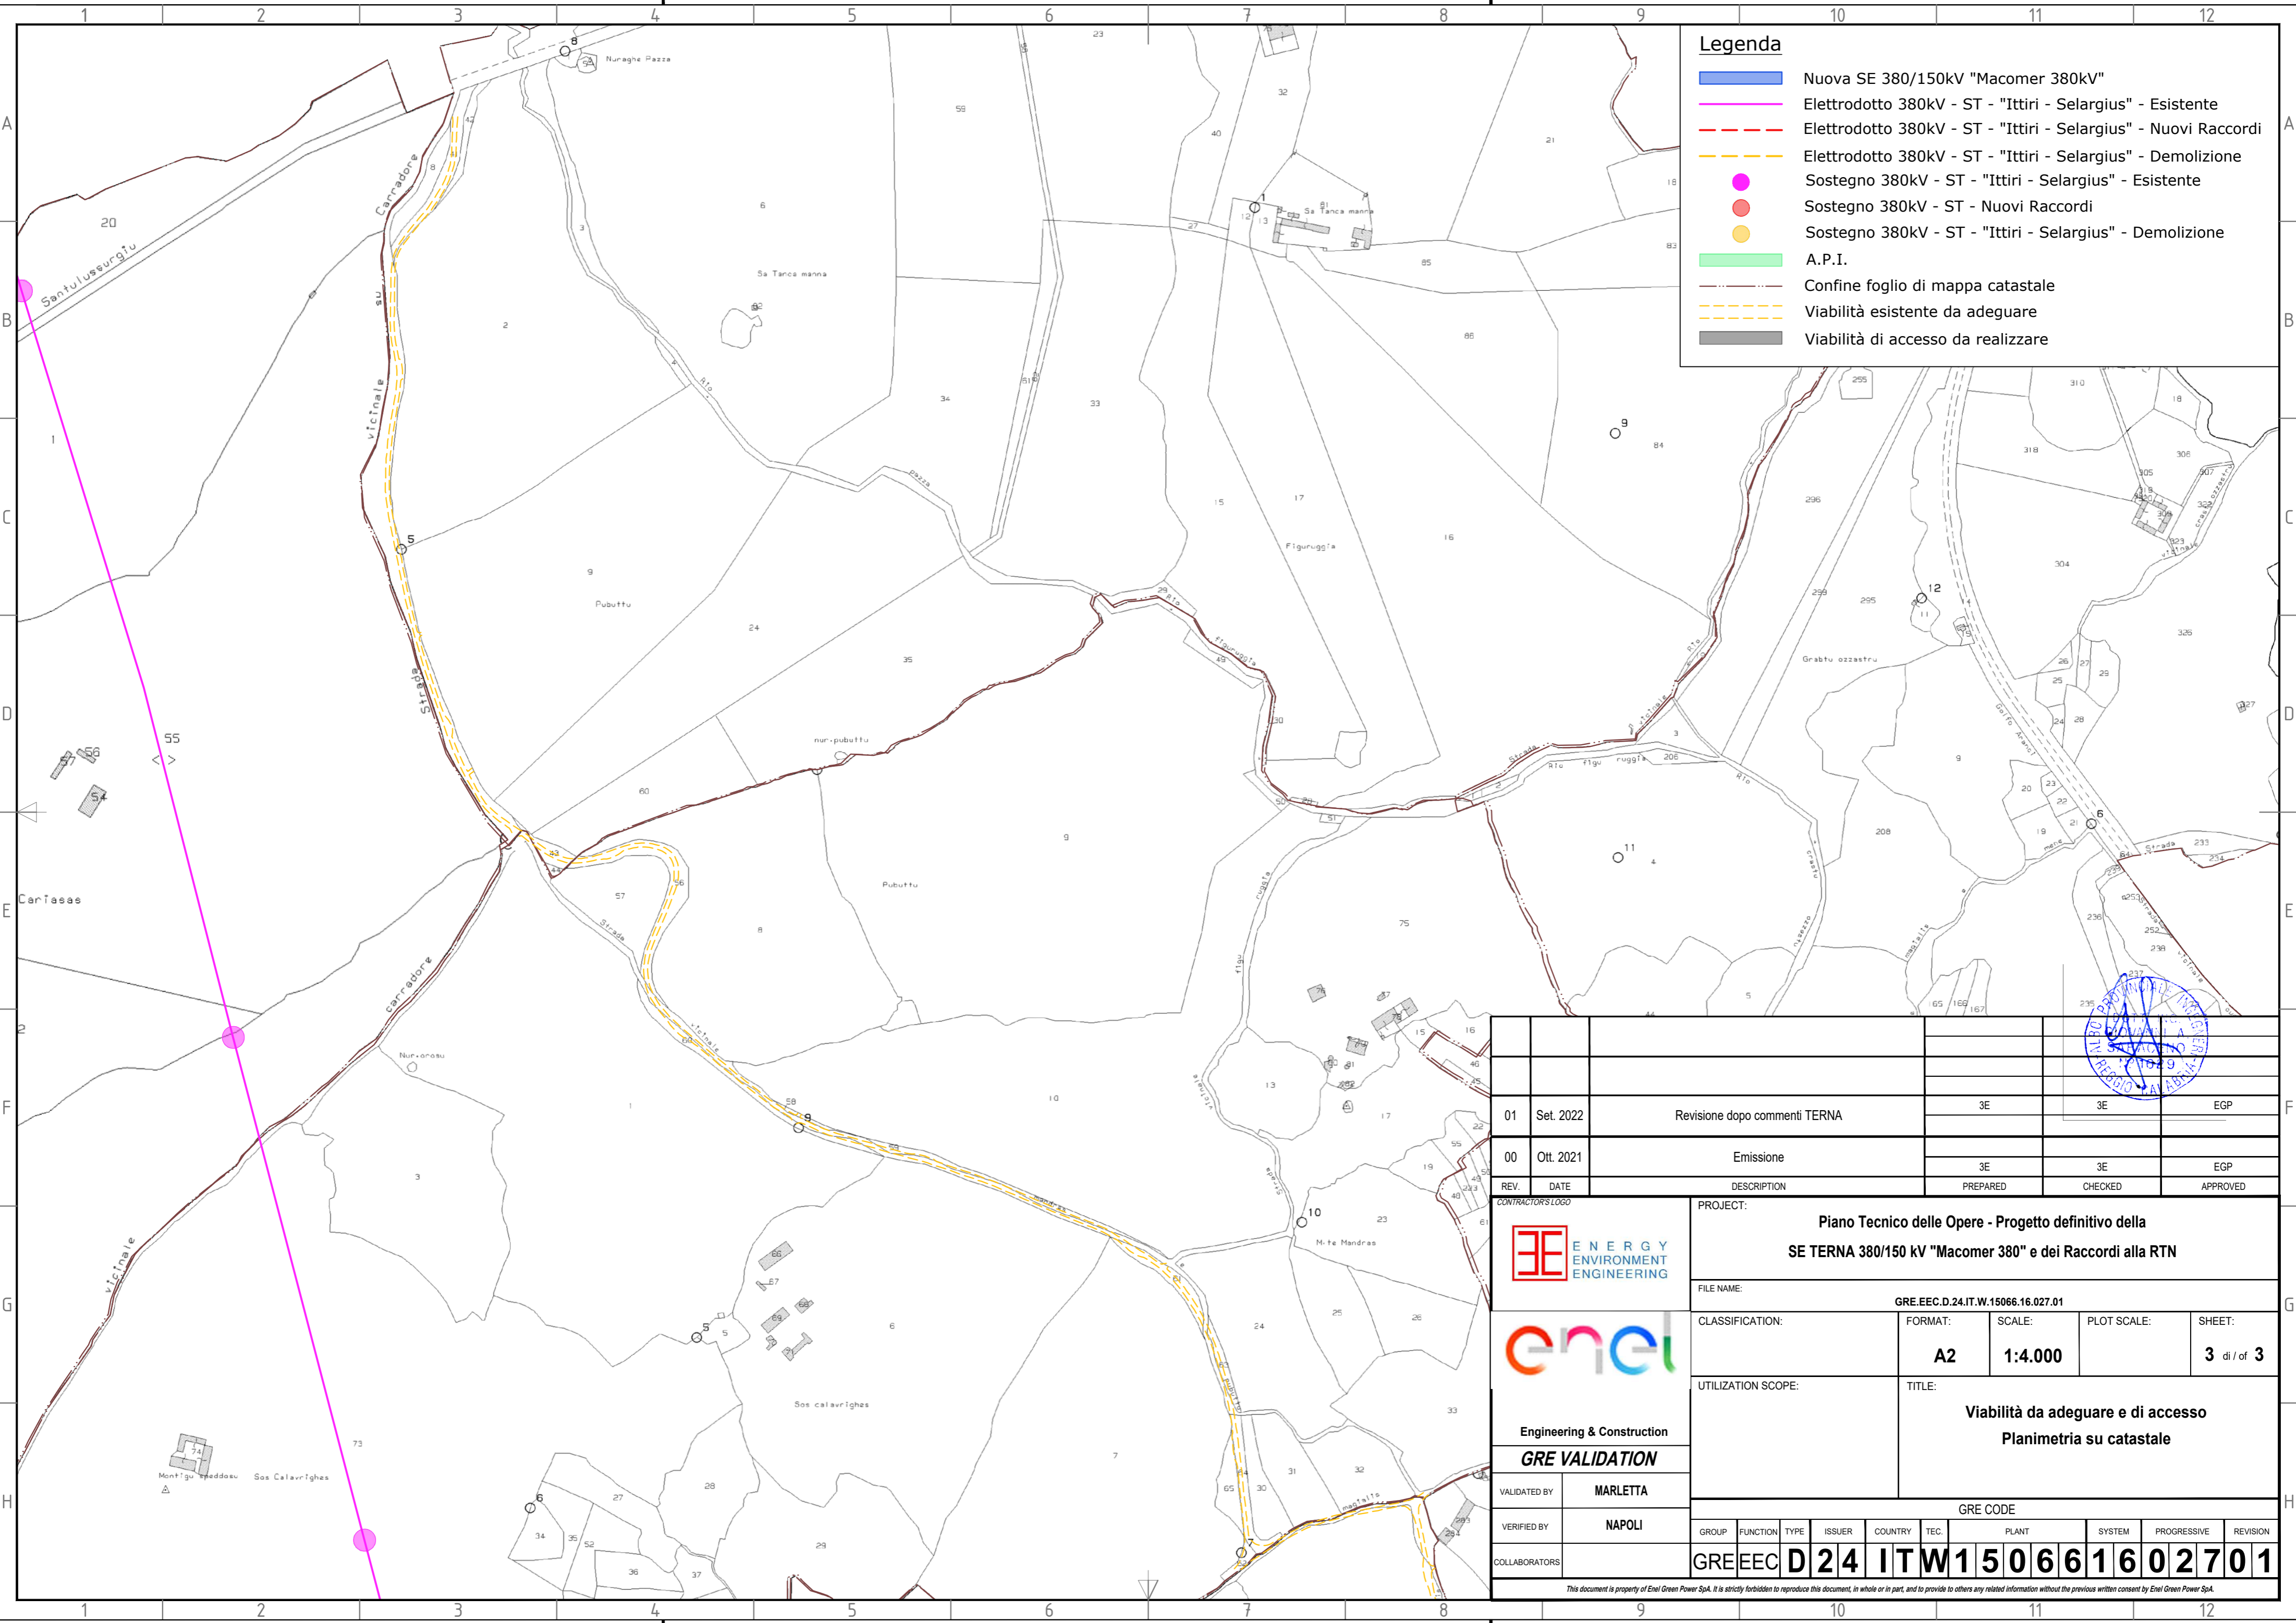

**Legenda**

- Nuova SE 380/150kV "Macomer 380kV"
- Elettrodotto 380kV - ST - "Ittiri - Selargius" - Esistente
- Elettrodotto 380kV - ST - "Ittiri - Selargius" - Nuovi Raccordi
- Elettrodotto 380kV - ST - "Ittiri - Selargius" - Demolizione
- Sostegno 380kV - ST - "Ittiri - Selargius" - Esistente
- Sostegno 380kV - ST - Nuovi Raccordi
- Sostegno 380kV - ST - "Ittiri - Selargius" - Demolizione
- A.P.I.
- Confine foglio di mappa catastale
- Viabilità esistente da adeguare
- Viabilità di accesso da realizzare

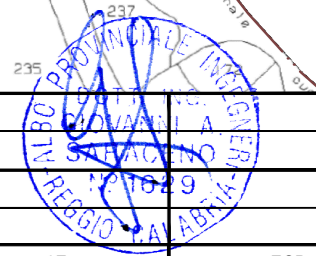

01	Set. 2022	Revisione dopo commenti TERNA	3E	3E	EGP
00	Ott. 2021	Emissione	3E	3E	EGP
REV.	DATE	DESCRIPTION	PREPARED	CHECKED	APPROVED

CONTRACTOR'S LOGO

**ENERGY ENVIRONMENT ENGINEERING**

**Engineering & Construction**

**GRE VALIDATION**

VALIDATED BY **MARLETTA**

VERIFIED BY **NAPOLI**

COLLABORATORS

PROJECT: **Piano Tecnico delle Opere - Progetto definitivo della SE TERNA 380/150 kV "Macomer 380" e dei Raccordi alla RTN**

FILE NAME: **GRE.EEC.D.24.IT.W.15066.16.027.01**

CLASSIFICATION:	FORMAT: <b>A2</b>	SCALE: <b>1:4.000</b>	PLOT SCALE:	SHEET: <b>3 di / of 3</b>
UTILIZATION SCOPE:	TITLE: <b>Viabilità da adeguare e di accesso Planimetria su catastale</b>			

GRE CODE

GROUP	FUNCTION	TYPE	ISSUER	COUNTRY	TEC.	PLANT	SYSTEM	PROGRESSIVE	REVISION
GREEEC	D	24	ITW	1	5066	16	027	01	

This document is property of Enel Green Power SpA. It is strictly forbidden to reproduce this document, in whole or in part, and to provide to others any related information without the previous written consent by Enel Green Power SpA.