

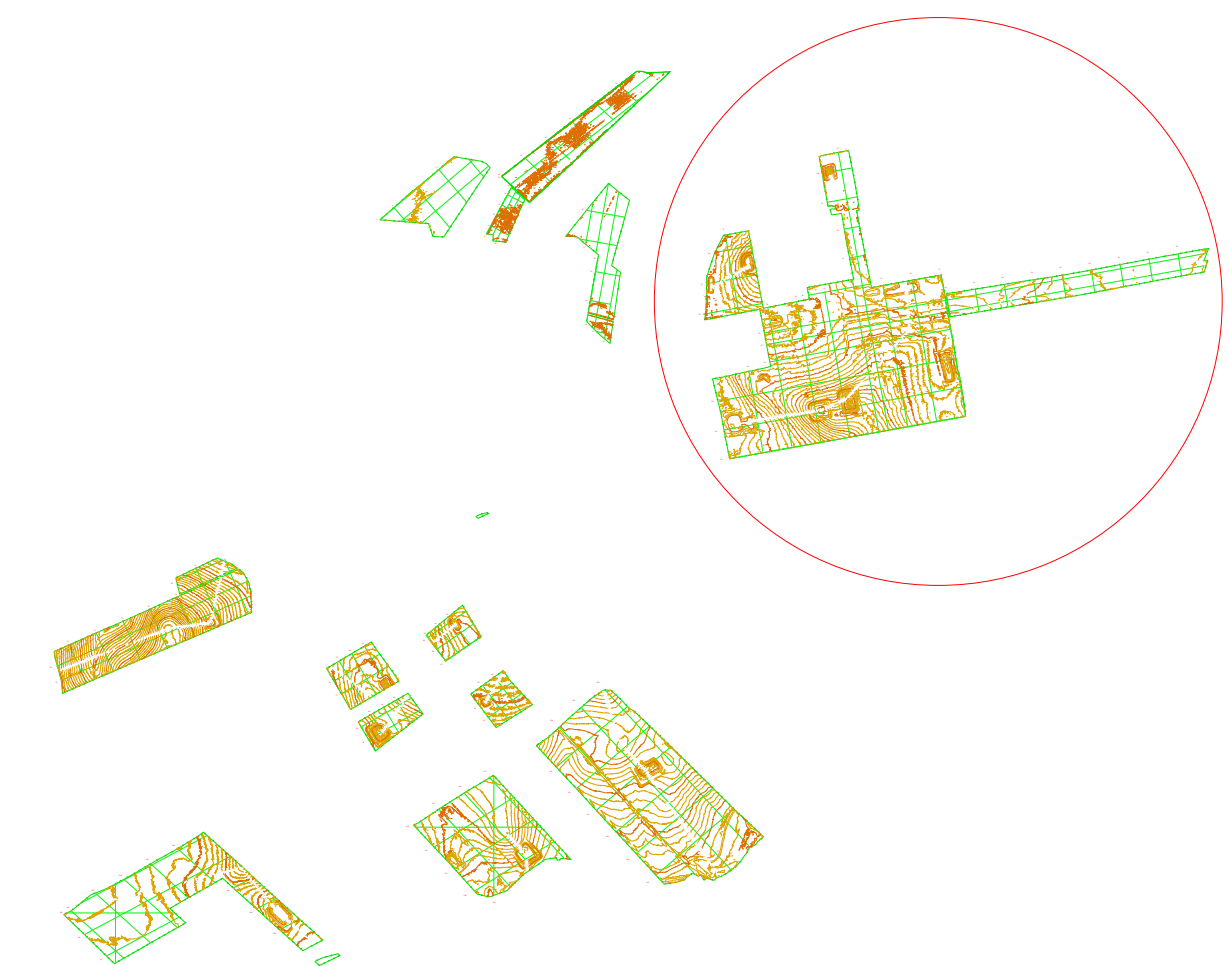


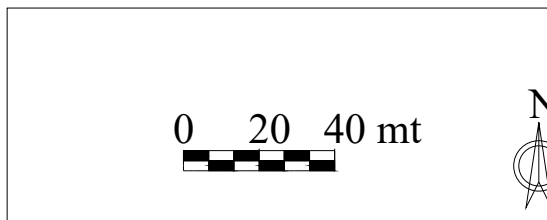

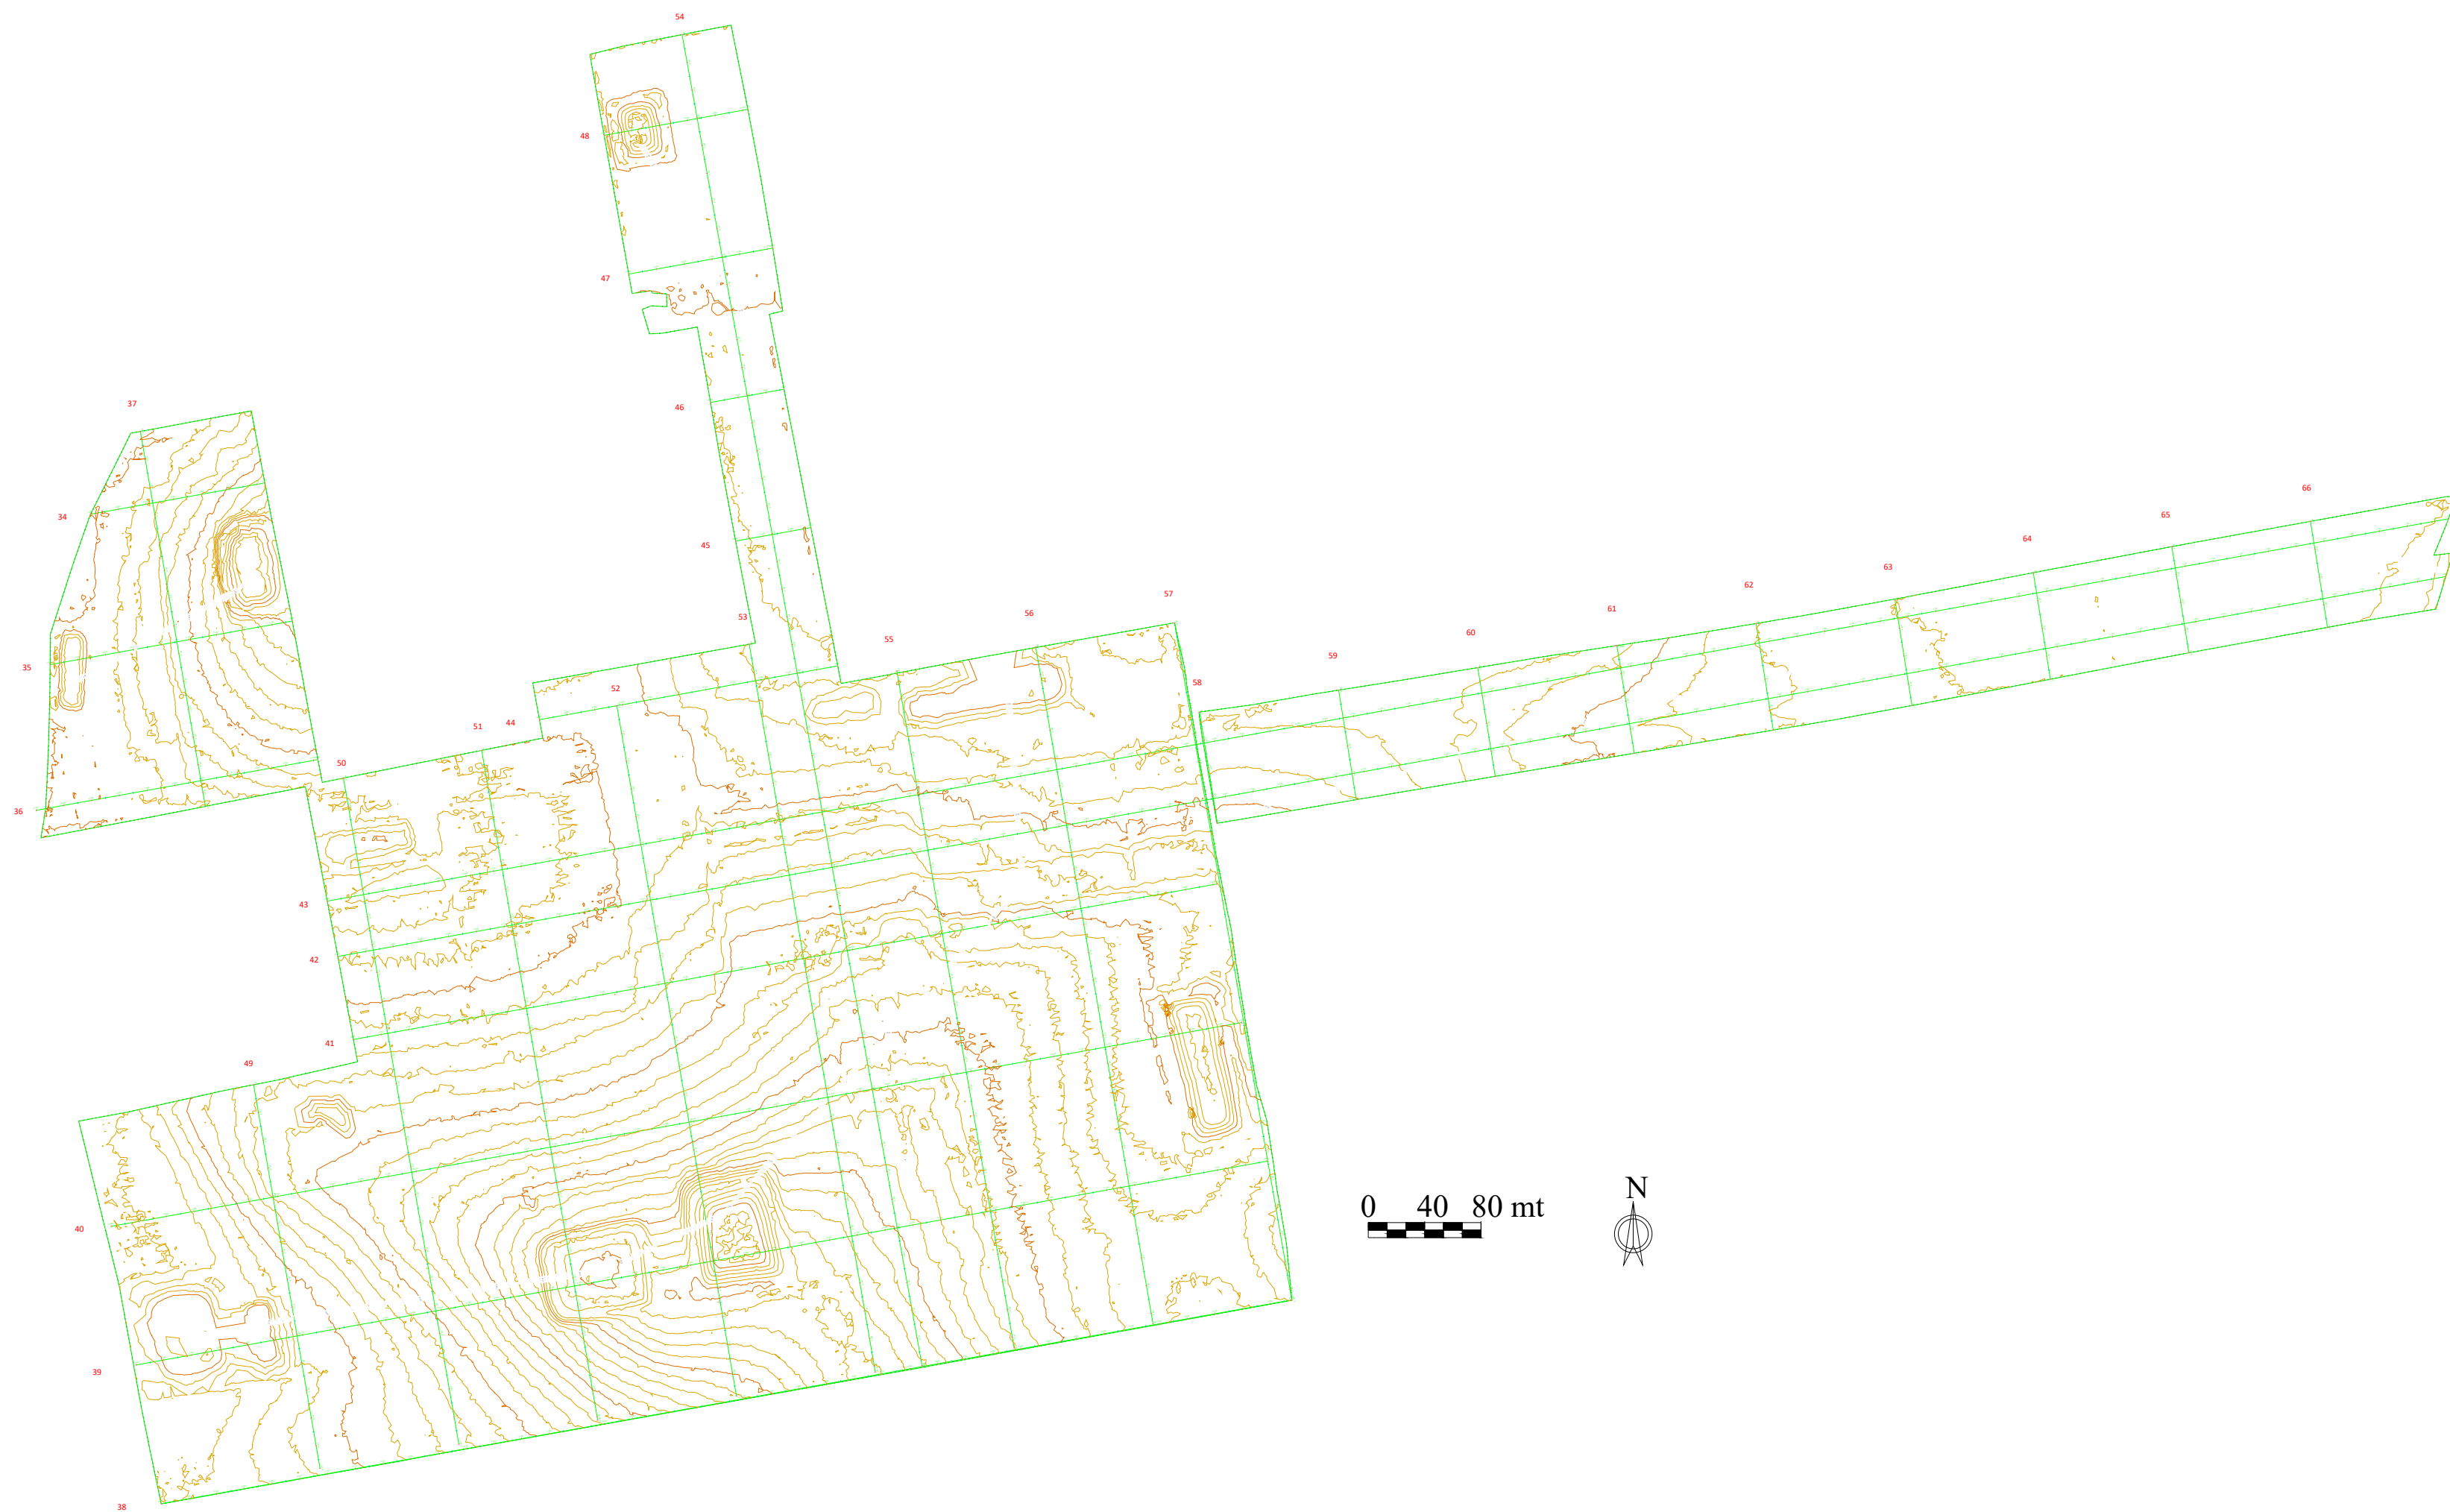

REGIONE SICILIANA
Libero consorzio Comunale di Siracusa
Città Metropolitana di Catania
COMUNE DI LENTINI
COMUNE DI PALAGONIA

PROGETTO PER LA REALIZZAZIONE DI UN IMPIANTO AGRIVOLTAICO DENOMINATO
"LENTINI 1" DELLA POTENZA NOMINALE DI 60.016,32 kWp POTENZA DI
IMMISSIONE 52.300 kW E DELLE RELATIVE OPERE CONNESSE NEL
COMUNE DI LENTINI (SR) E PALAGONIA (CT)

COMMITTENTE:
 **Iberdrola Renovables Italia S.p.A.**
Sede Legale: Palazzo dell'Industria n. 40
ROMA (RM) CAP 00144
C.F.P. IVA 0597401008

SVILUPPATORE:
 **Fabroen s.r.l.**
Sede Legale: Via Benedetto Labini n. 11
Palermo (PA) CAP 90143
C.F.P. IVA 05057000817
Legale rappresentante
Avv. Fabrizio Roma



TAVOLA RELATIVO PIANALTIMETRICO
PROFILI LONGITUDINALI E TRASVERSALI 2

DATA	FORMATO	Scala	Codice Esibito	Codice Tema	Ulivello di progettazione	REV.	Valido
Aprile 2024	AD		BS96P00000000	202200009	Definitiva	0	

COMMITTENTE	 Iberdrola Renovables Italia S.p.A.	REALIZZAZIONE	 Dr. Arch. Calogero Morreale
REALIZZAZIONE	 Dr. Naturalista Mirko Amato	REALIZZAZIONE	 Dr. Agr. Paolo Di Bella
REALIZZAZIONE	 Ing. El. Giuseppe Lo Presti	REALIZZAZIONE	 Dr. Geol. Francesco La Mendola