

REPUBBLICA ITALIANA

Regione Siciliana
Presidenza della Regione Siciliana
Autorità di Bacino del Distretto Idrografico della Sicilia

Servizio 3 "ASSETTO DEL TERRITORIO"
Aggiornamento del Piano Stralcio di Bacino per l'Assetto Idrogeologico (P.A.I.)
(Art. 58 comma 4 bis e 4 ter del D.Lgs. 3 Aprile 2008, n. 152 e ss. mm. II.)

Previsione di Aggiornamento
Area Territoriale tra i bacini idrografici del F. Simeto e del F. San Leonardo (094A)

IDRAULICA
COMUNE DI LENTINI (SR)

C.T.R. N. 640030 - SCALA 1:10.000
CARTA DELLA PERICOLOSITA' IDRAULICA PER FENOMENI DI ESONDAZIONE

640010	640020	640030	640040	641010	641020
640050	640060	640070	640080	641030	641040

LEGENDA

VALORI DELLA PERICOLOSITA' IDRAULICA

- P1 Pericolosità bassa
- P2 Pericolosità moderata
- P3 Pericolosità elevata
- P4 Pericolosità molto elevata

Sito di attenzione

Limite bacino idrografico

Limite area territoriale

Limite comunale

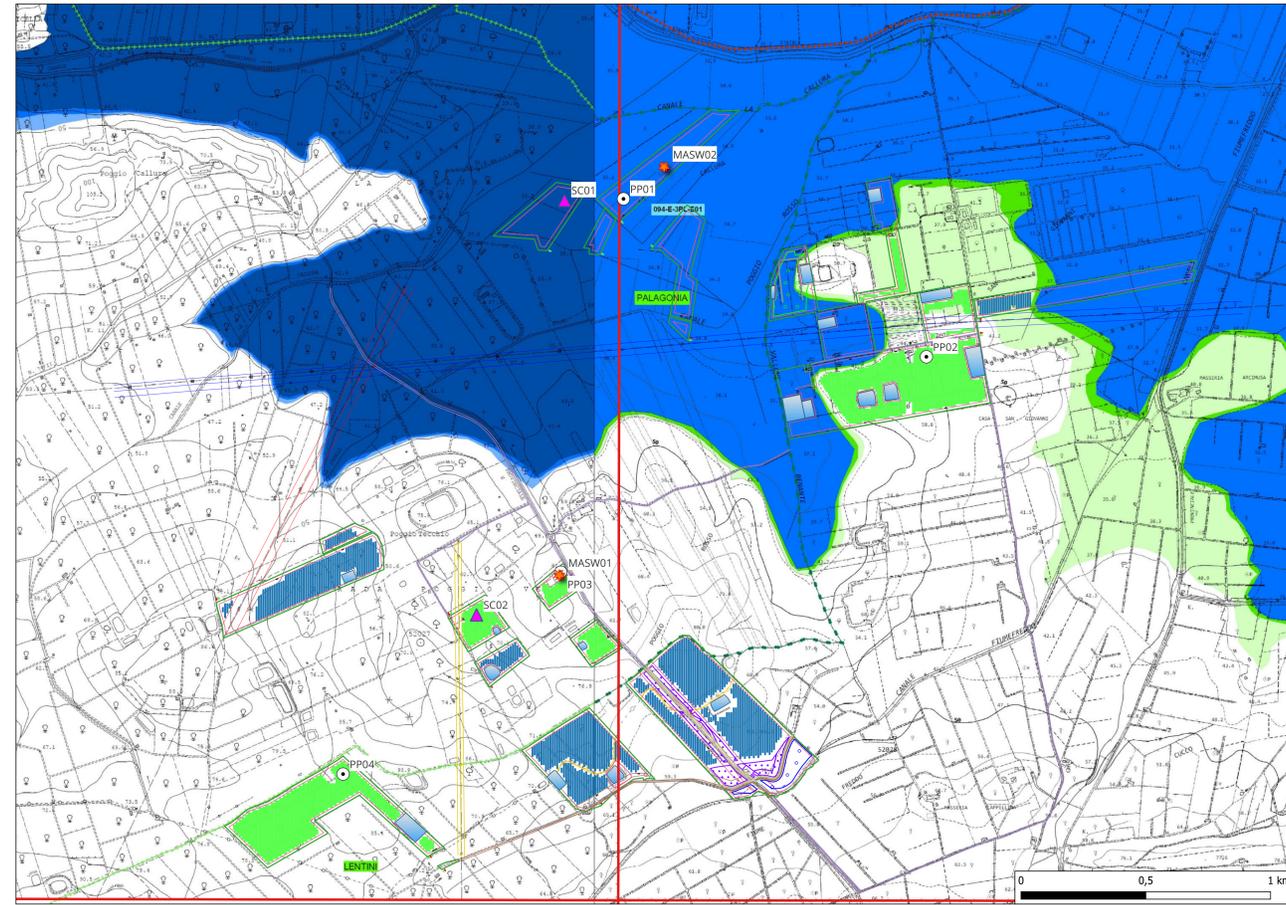


TAVOLA DEL P.A.I. IDRAULICO
SCALA 1:10.000

NOTA BENE
LA SEZIONE CTR 640030 E' STATA OGGETTO DI SPECIFICO AFFINAMENTO PRODOTTO DALL'AUTORITA' DI BACINO IDROGRAFICO CON D.S.G. N. 10/2024.
LA TAVOLA 640020 E' RELATIVA ALL'ORIGINARIO DECRETO DI ADOZIONE DEL P.A.I. DEL FIUME SIMETO E AREA TERRITORIALE COMPRESA FRA IL FIUME SAN LEONARDO E IL FIUME SIMETO DI CUI AL D.P.R. N. 538/3006 E SSMII.

LE COLORAZIONI FRA LE DUE TAVOLE SONO LEGGERMENTE DIFFERENTI PROPRIO A CAUSA DELLA DIVERSA ORIGINE

- LAYOUT DI PROGETTO**
- CONFINE PROPRIETA'
 - MODULI FOTVOLTAICI
 - MODULI FOTVOLTAICI T_1
 - CABINA DI TRASFORMAZIONE
 - UP
 - ACCESSO ALLA STAZIONE
 - ACCESSO ALL'IMPIANTO FOTVOLTAICO
 - ACCESSO ALL'IMPIANTO AGROFOTVOLTAICO
 - LAGHETTO
 - AGRUMETO DA REALIZZARE
 - AREA A LAVANDA
 - FOSSO DI GUARDIA
 - SISTEMAZIONE_IMPLUVI
 - STRADA INTERNA
 - STRADE SERVIZIO
 - ACQUEDOTTO
 - FABBRICATI
 - AT380
 - AT150
 - LINEA DI MT

REPUBBLICA ITALIANA

Regione Siciliana
Presidenza della Regione Siciliana
Autorità di Bacino del Distretto Idrografico della Sicilia

Servizio 3 "ASSETTO DEL TERRITORIO"
Aggiornamento del Piano Stralcio di Bacino per l'Assetto Idrogeologico (P.A.I.)
(Art. 58 comma 4 bis e 4 ter del D.Lgs. 3 Aprile 2008, n. 152 e ss. mm. II.)

Previsione di Aggiornamento
Area Territoriale tra i bacini idrografici del F. Simeto e del F. San Leonardo (094A)

IDRAULICA
COMUNE DI LENTINI (SR)

C.T.R. N. 640030 - SCALA 1:10.000
CARTA DEL RISCHIO IDRAULICO PER FENOMENI DI ESONDAZIONE

640010	640020	640030	640040	641010	641020
640050	640060	640070	640080	641030	641040

LEGENDA


VALORI DEL RISCHIO IDRAULICO

- R1 Rischio moderato
- R2 Rischio medio
- R3 Rischio elevato
- R4 Rischio molto elevato

Limite bacino idrografico

Limite area territoriale

Limite comunale

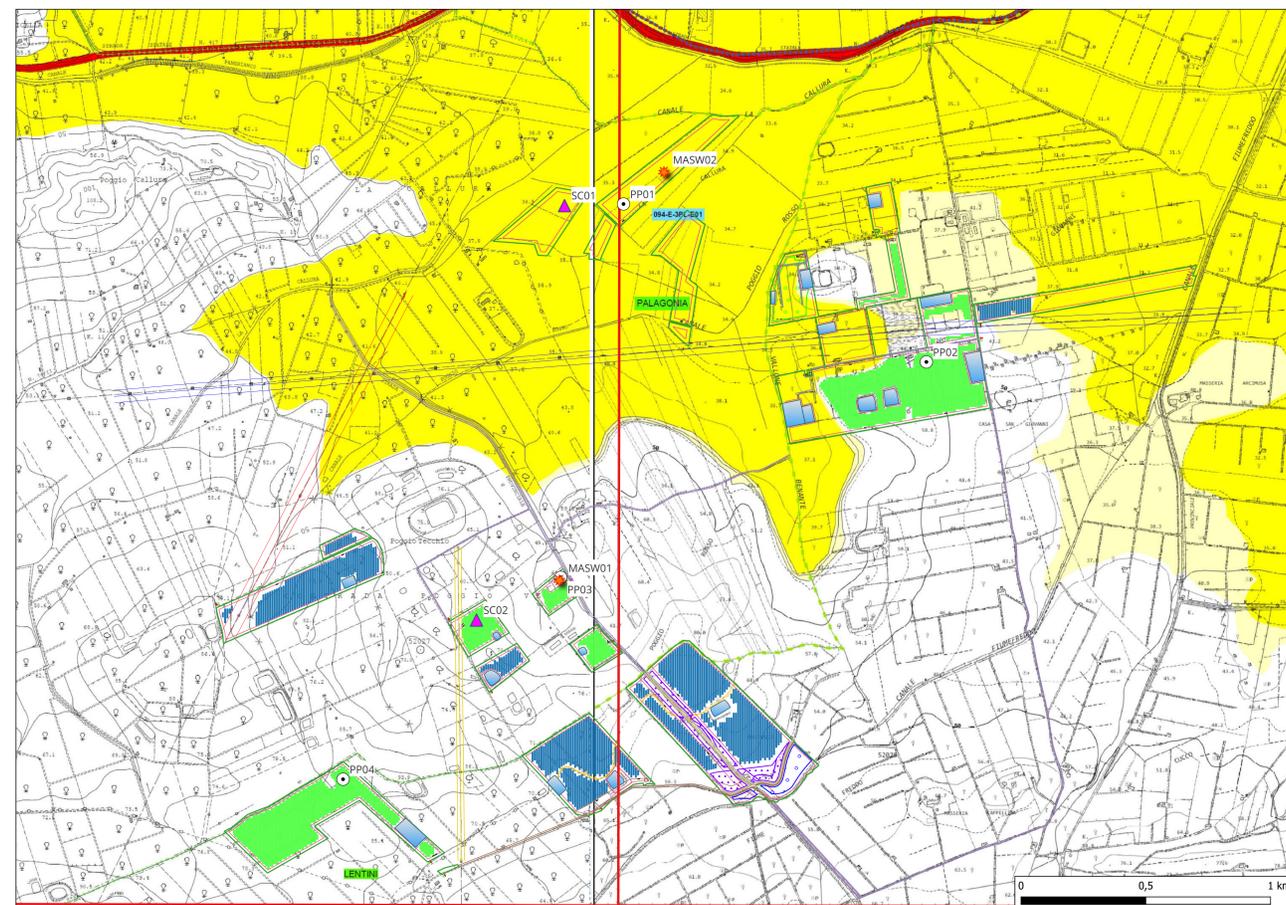

REGIONE SICILIANA
Libero consorzio Comunale di Siracusa
Città Metropolitana di Catania
COMUNI DI LENTINI
COMUNE DI PALAGONIA

PROGETTO PER LA REALIZZAZIONE DI UN IMPIANTO AGRIVOLTAICO DENOMINATO "LENTINI 1" DELLA POTENZA NOMINALE DI 60.016,32 kWp POTENZA DI IMMISSIONE 52.300 kW E DELLE RELATIVE OPERE CONNESSE NEI COMUNI DI LENTINI (SR) E PALAGONIA (CT)

COMMITTENTE:

Iberdrola Renewables Italia S.p.A.
Sede Legale: Piazzale dell'Industria n. 40
ROMA (RM) CAP 00144
C.F./P. IVA 06077483008

SVILUPPATORE:

Fabroen s.r.l.
Sede Legale: Via Brunetta Latini n. 11
Palermo (PA) CAP 90141
C.F./P. IVA 05052720827
Legale rappresentante: Avv. Fabrizio Romeo

TAVOLA DEL PIANO PER L'ASSETTO IDROGEOLOGICO (PAI - IDRAULICO)

Data	Formato	Scala	Codice Elaborato	Codice Tema	Livello di progettazione	REV.	Visto
MAGGIO 2024	AO	1:10.000	R506FP005940	20203039	Definitiva	0	

COMMITTENTE	Iberdrola Renewables Italia S.p.A.	REDAZIONE	Dr. Arch. Calogero Morreale
REDAZIONE	Dr. Naturalista Mirko Amato	REDAZIONE	Dr. Agr. Paolo Di Bella
REDAZIONE	Ing. El. Giuseppe Lo Presti	REDAZIONE	Dr. Geol. Francesco La Mendola