



LIVELLETTA AREA DI CANTIERE T1-CA2 - scala 1:200

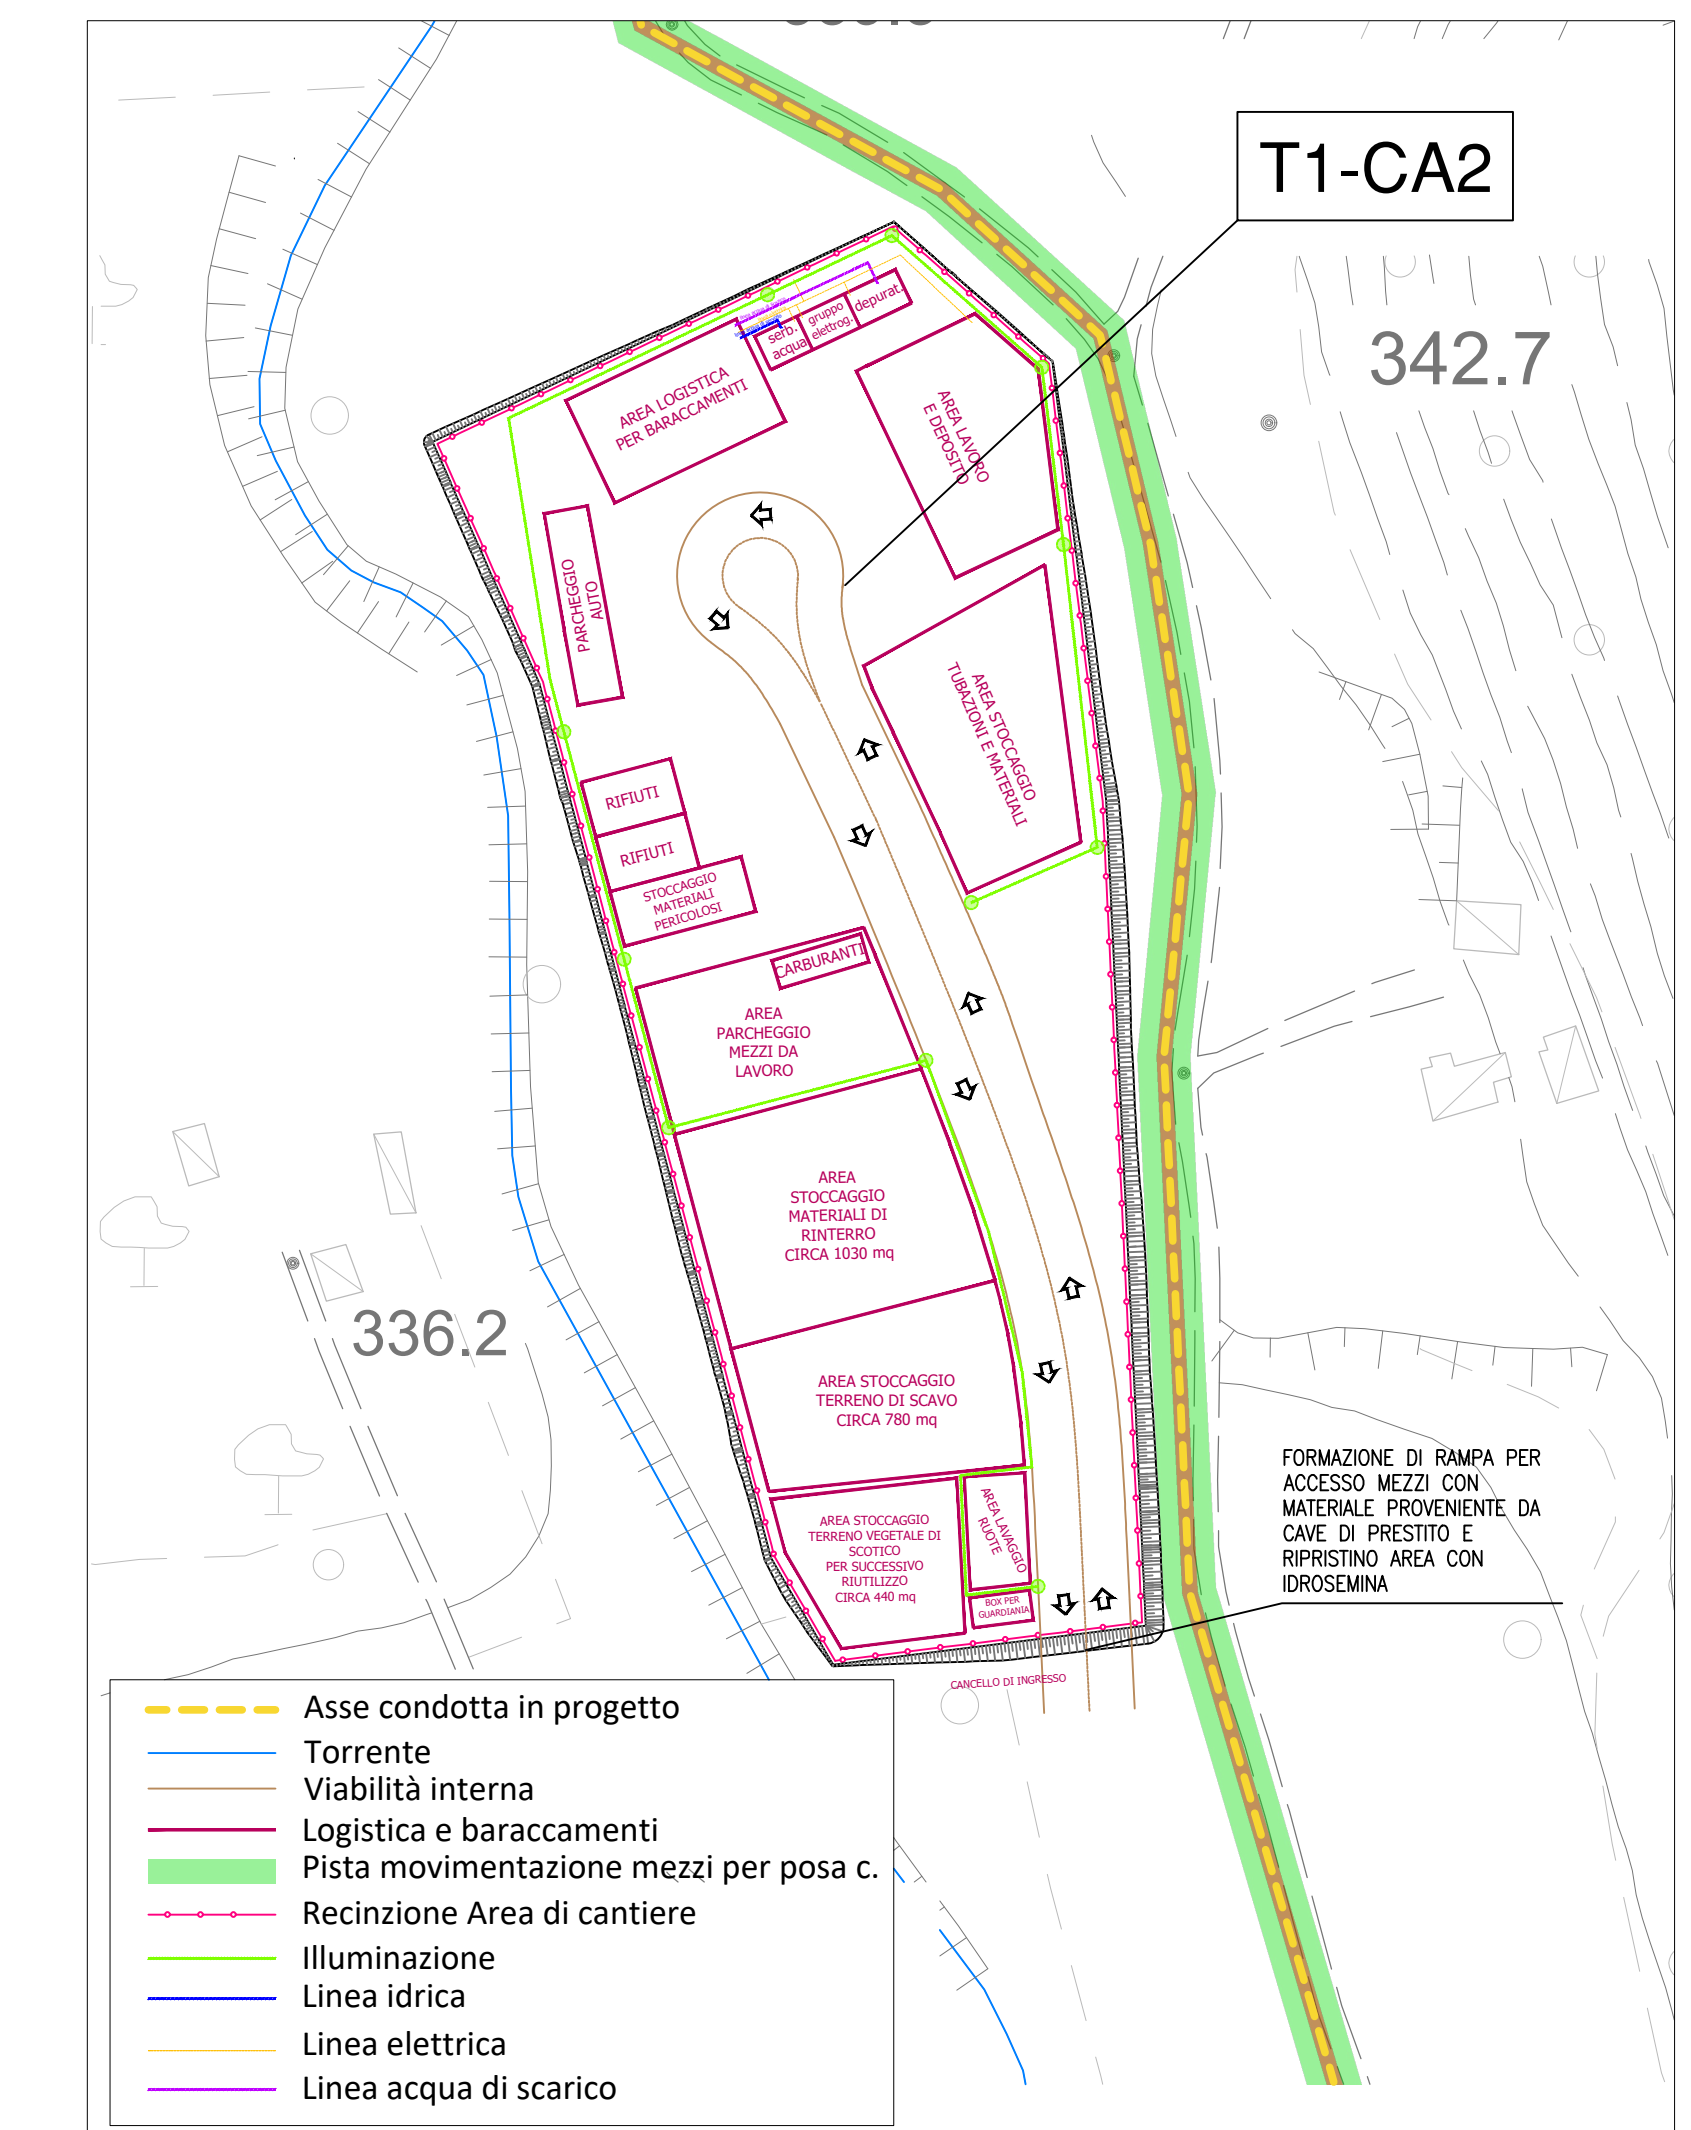

PLANIMETRIA AREA DI CANTIERE T1-CA2 - scala 1:1000

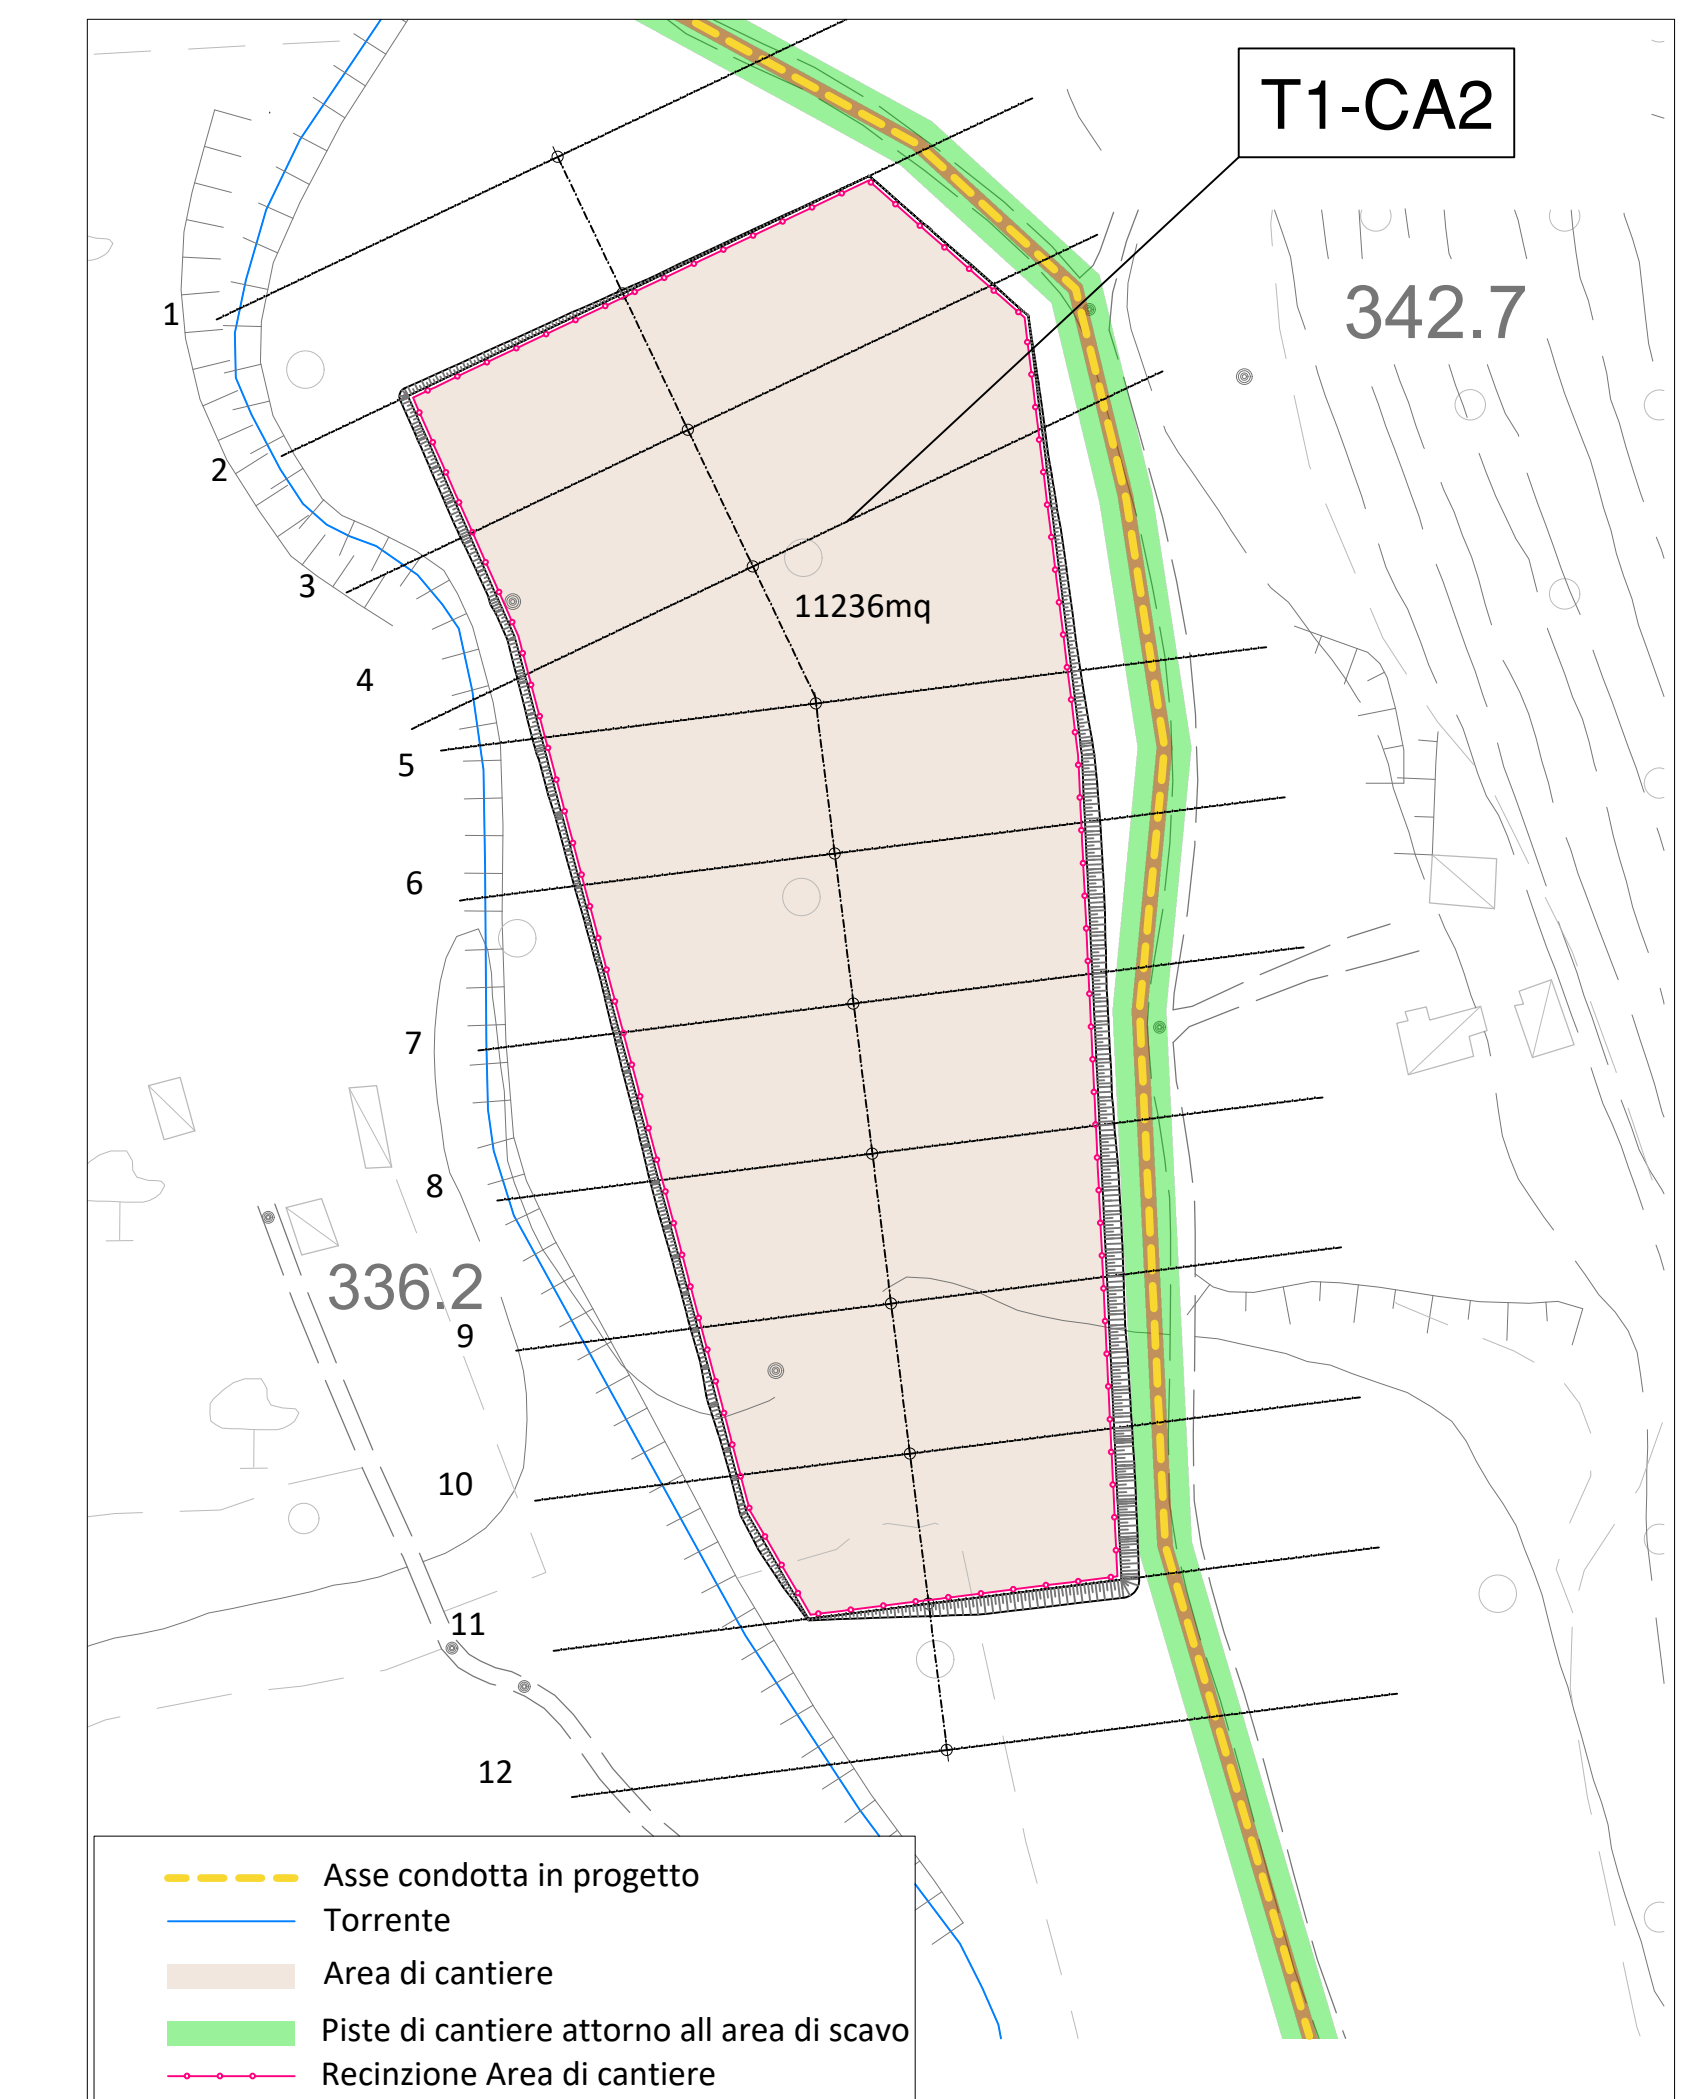

PLANIMETRIA AREA DI CANTIERE T1-CA2 - scala 1:1000









SEZIONI DI CANTIERE T1-CA2 - scala 1:250

PRESIDENZA DEL CONSIGLIO DEI MINISTRI
MESSA IN SICUREZZA DEL SISTEMA
ACQUEDOTTISTICO DEL PESCHIERA PER
L'APPROVVIGIONAMENTO IDRICO
DI ROMA CAPITALE E DELL'AREA METROPOLITANA
IL COMMISSARIO STRAORDINARIO ING. PhD MASSIMO SESSA
SUB COMMISSARIO ING. MASSIMO PATERNOSTRO

aceq
ACEA ATO 2 SPA

Cceo
INFRASTRUCTURE

ELABORATO
A246PE CAN 04 2
COD. ATO2_AAM10121
DATA APRILE 2024 | SCALA VARIE

| AGG. N. | DATA | NOTE | FIRMA |
|---------|----------|------------------------|-------|
| 1 | 23/01/24 | PRIMA EMISSIONE | |
| 2 | 18/03/24 | AGGIORNAMENTO VERIFICA | |
| 3 | 03/04/24 | AGGIORNAMENTO VERIFICA | |
| 4 | | | |
| 5 | | | |
| 6 | | | |

RESPONSABILE LAVORI
IL DIRETTORE DEI LAVORI
IL COORDINATORE DELLA SICUREZZA IN FASE DI ESECUZIONE
ING. MAURO PADONE - ACEA INFRASTRUCTURE

RESPONSABILE DELLA PROGETTAZIONE ESECUTIVA
ING. MICHELE SESTI
ING. VITTORIO GENNARI
ING. GIUSEPPE IANIELLO
ING. GIUSEPPE MARTINO

STUDIO TECNICO
ING. MICHELE SESTI
ING. VITTORIO GENNARI
ING. GIUSEPPE IANIELLO
ING. GIUSEPPE MARTINO

ING. PH. (IN CARICATO)
ambiente

IL RUP
ING. PhD Alessio Delle Site
IL RUP DELLA FASE DI ESECUZIONE
ING. Mario Terenzi Bernardini

SUPPORTI AL RUP
ING. Daniele III
ING. Michele Sesti
ING. Vittorio Genneri
ING. Giuseppe Ianuello
ING. Giuseppe Martino

Progetto di sicurezza e ammodernamento
dell'acquedottistico della città
metropolitana di Roma
"Messa in sicurezza e ammodernamento del sistema
idrico del Peschiera".
L.n.108/2021, ex Dl. n.77/2021 art. 44 Allegato IV

Sottoprogetto
**CONDOTTA MONTE CASTELLONE -
COLLE S. ANGELO (VALMONTONE)**
(con il finanziamento dell'Unione
europea - Next Generation EU)

PROGETTO ESECUTIVO

AREA DI CANTIERE T1-CA2
PLANIMETRIA E SEZIONI - Tav. 1-2

AGGIORNAMENTO
DOTT. Matteo De Iorizzo
Ordine Ingeg. Agronomi e Forestali di Roma n.1835