




T1-CA2 - Sez. 5 - Prog. 01/160.07  
 Scale 1:250  
 Graf. L.181.05a

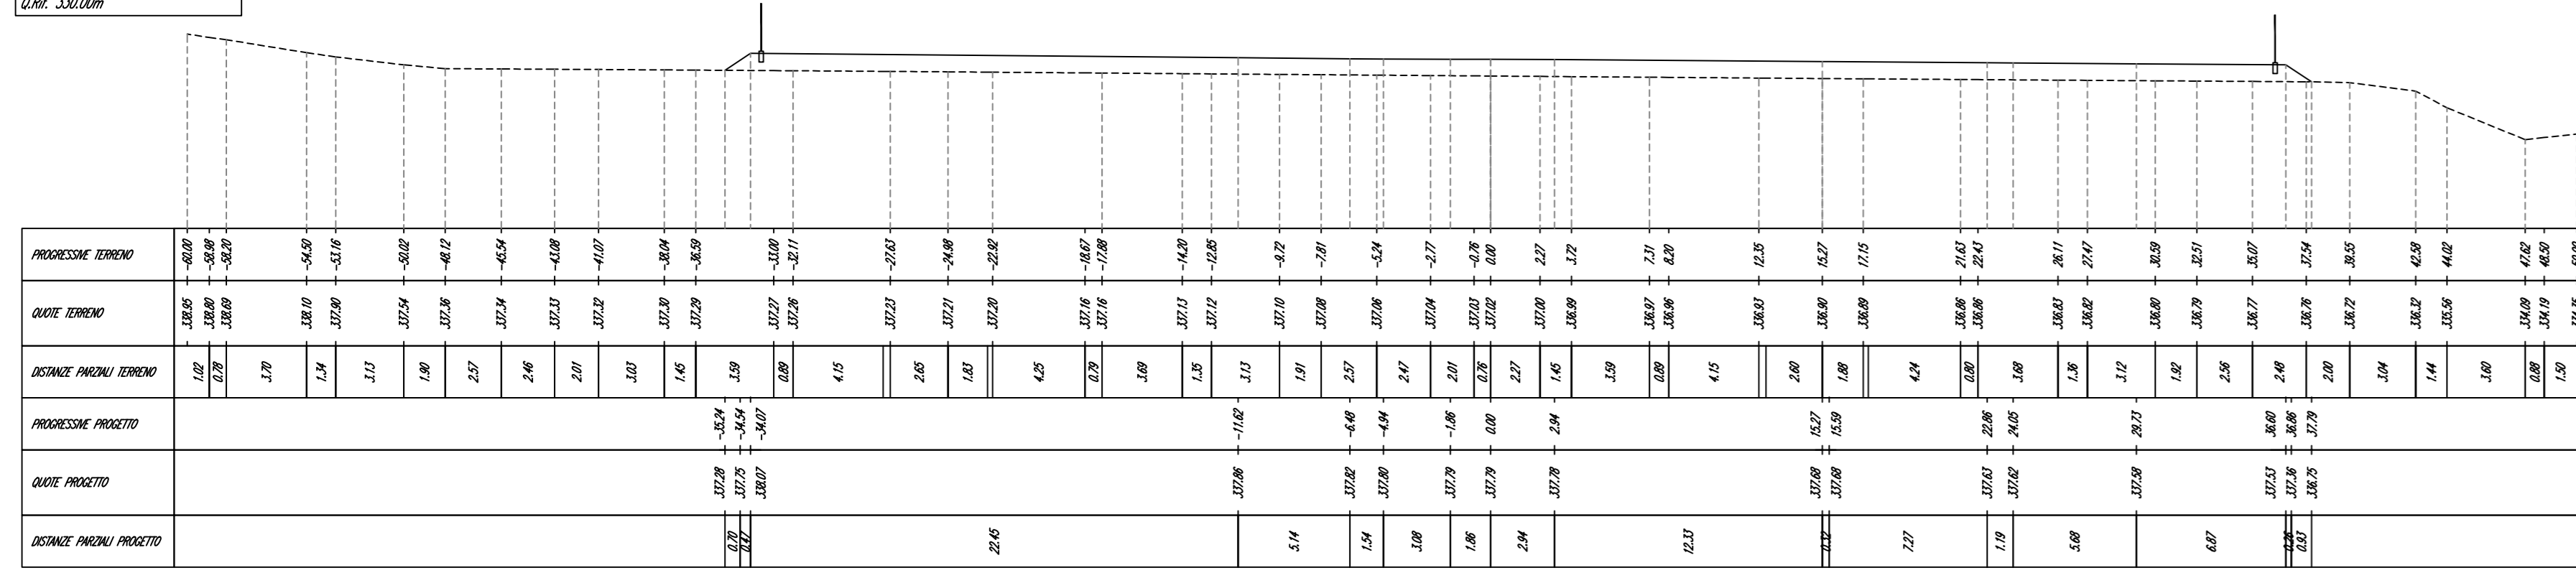


T1-CA2 - Sez. 6 - Prog. 01/160.07  
 Scale 1:250  
 Graf. L.181.05a

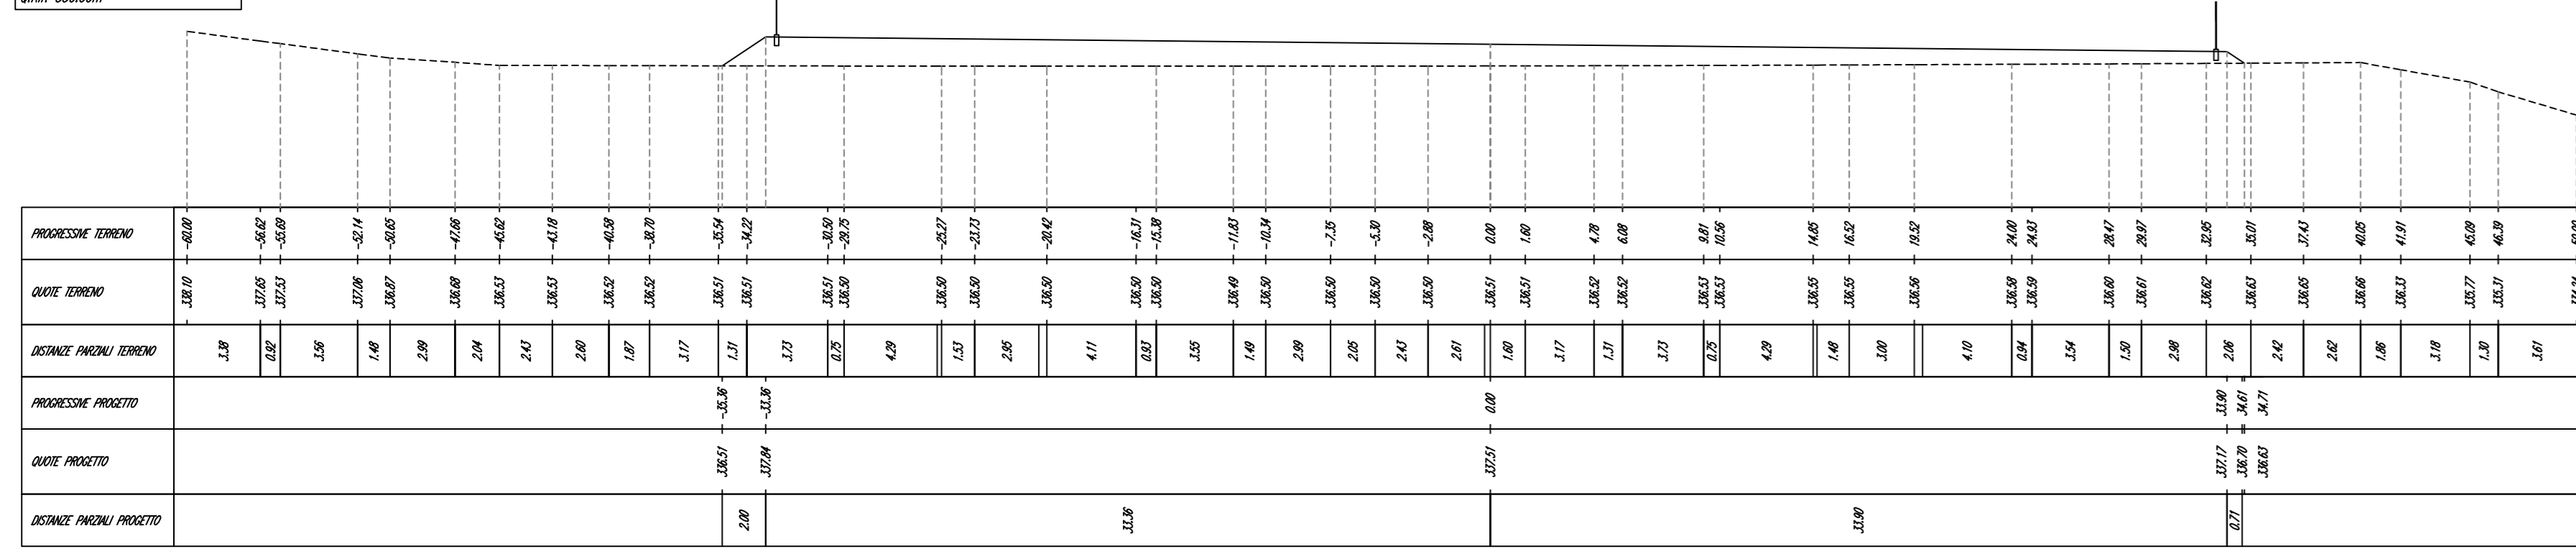


T1-CA2 - Sez. 7 - Prog. 01/160.07  
 Scale 1:250  
 Graf. L.181.05a

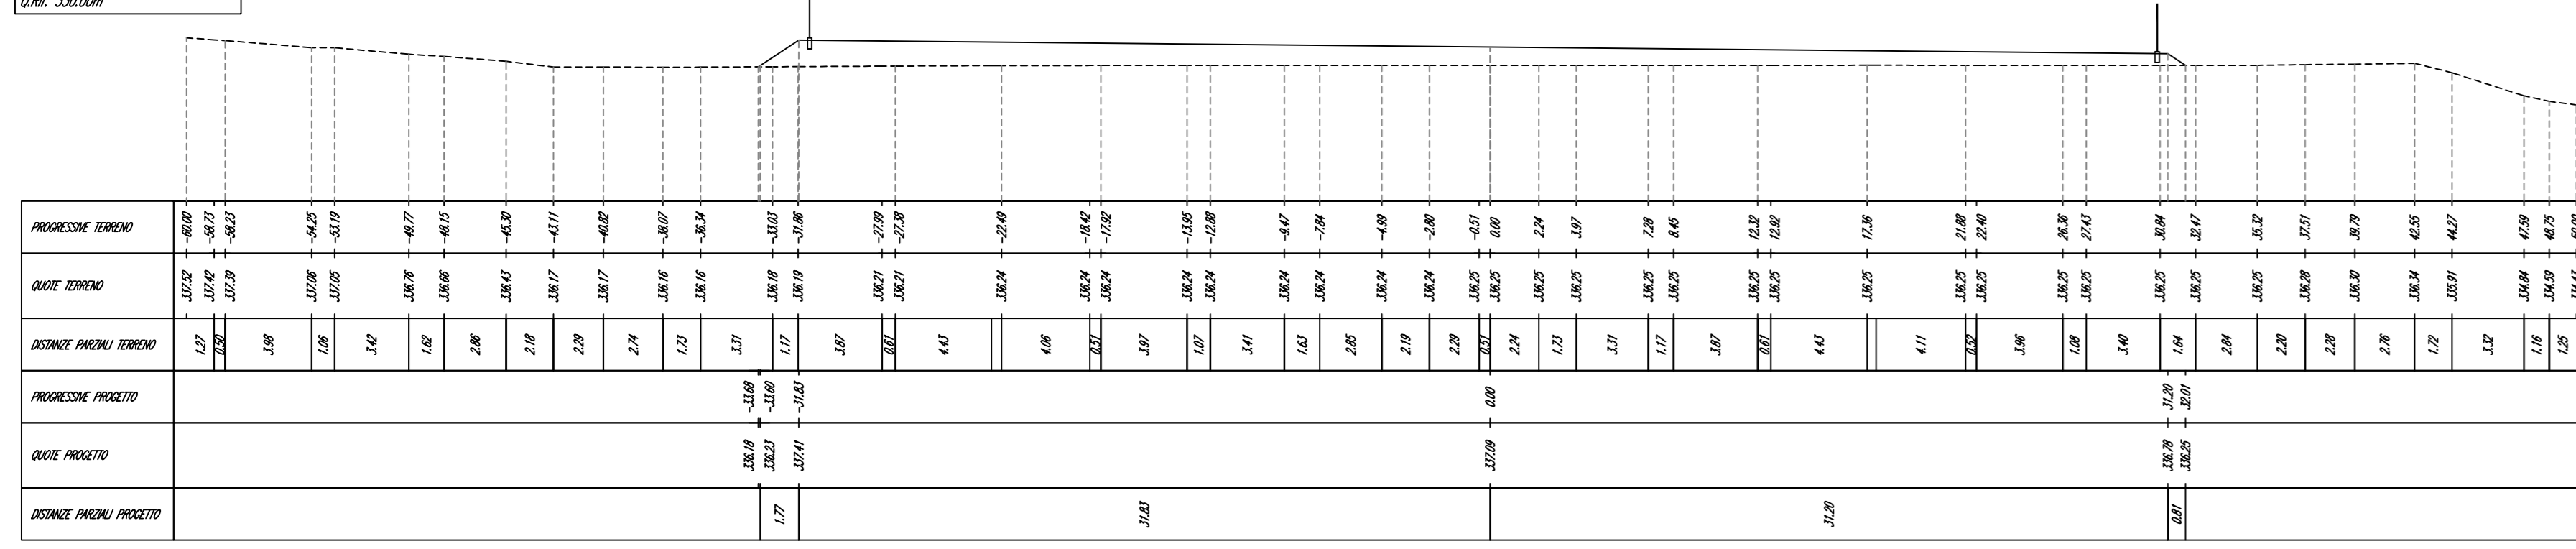


T1-CA2 - Sez. 8 - Prog. 01/160.07  
 Scale 1:250  
 Graf. L.181.05a

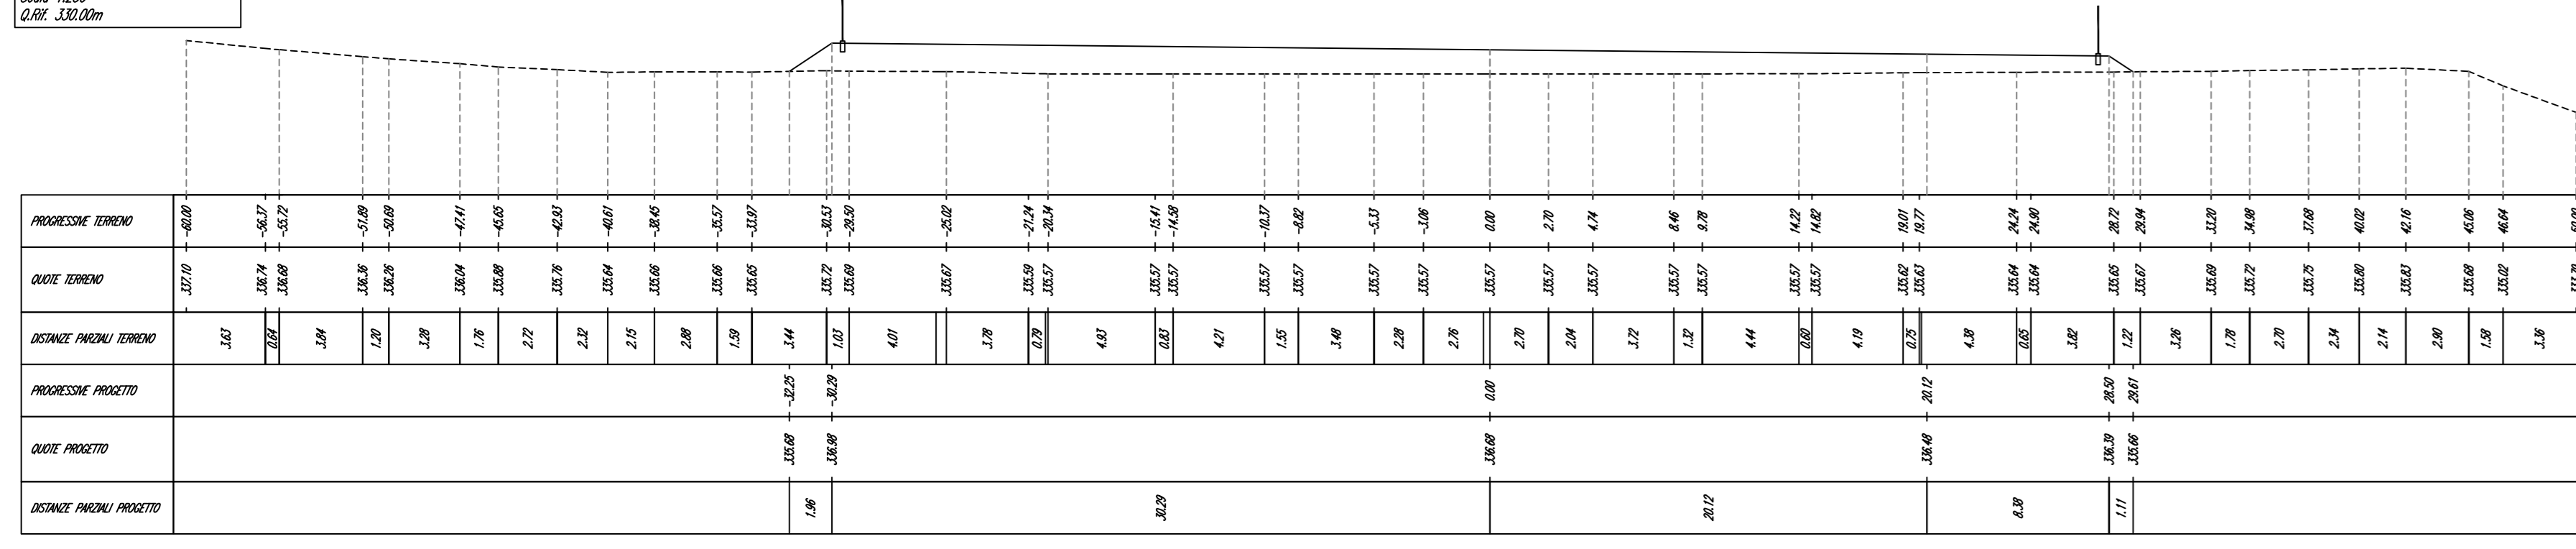


T1-CA2 - Sez. 9 - Prog. 01/160.07  
 Scale 1:250  
 Graf. L.181.05a

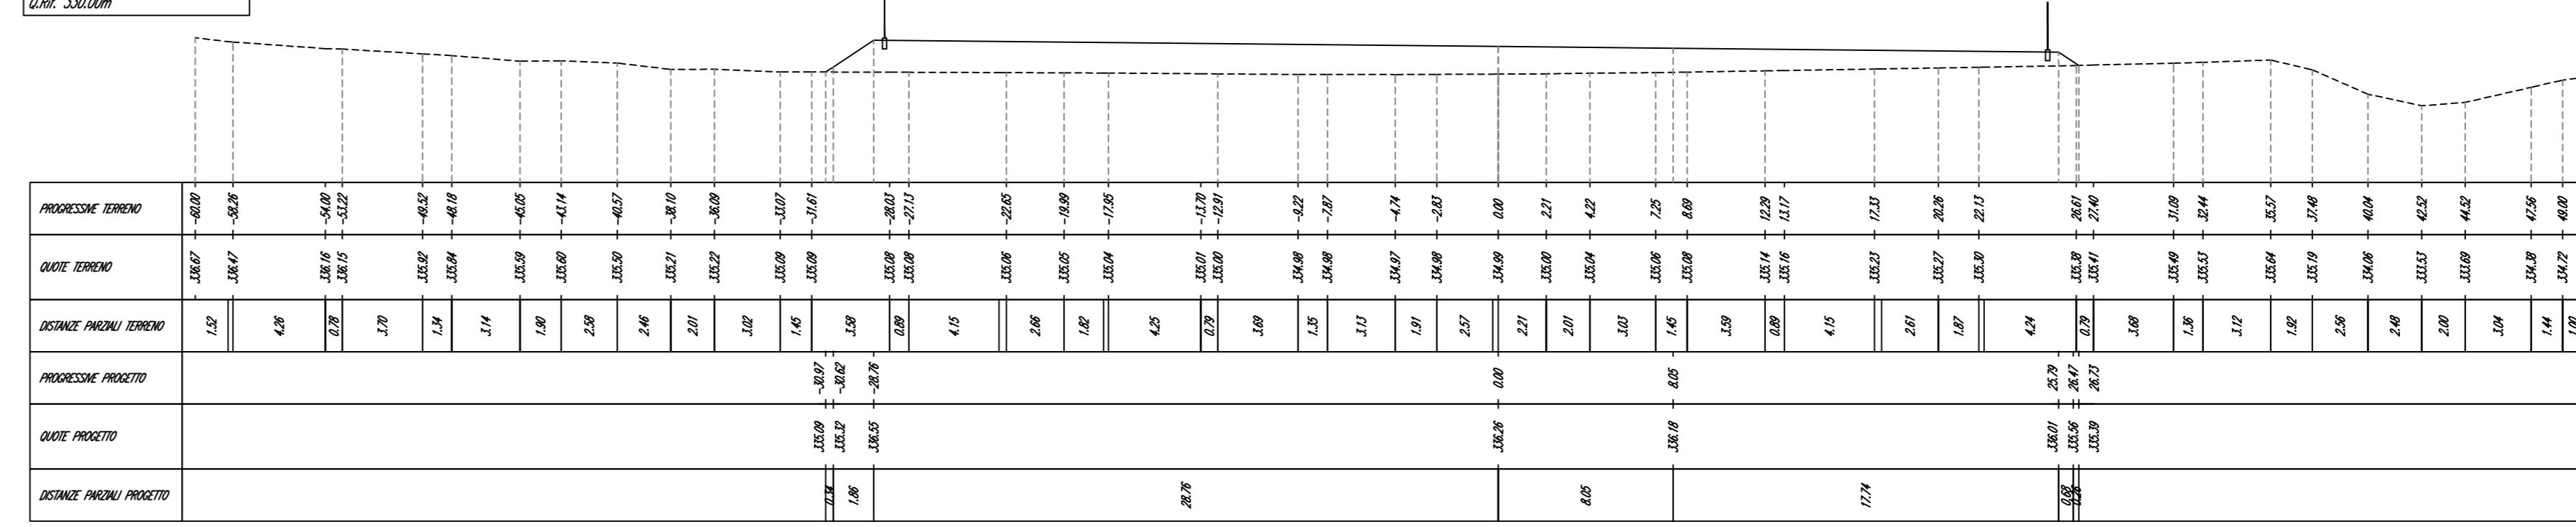


T1-CA2 - Sez. 10 - Prog. 01/160.07  
 Scale 1:250  
 Graf. L.181.05a

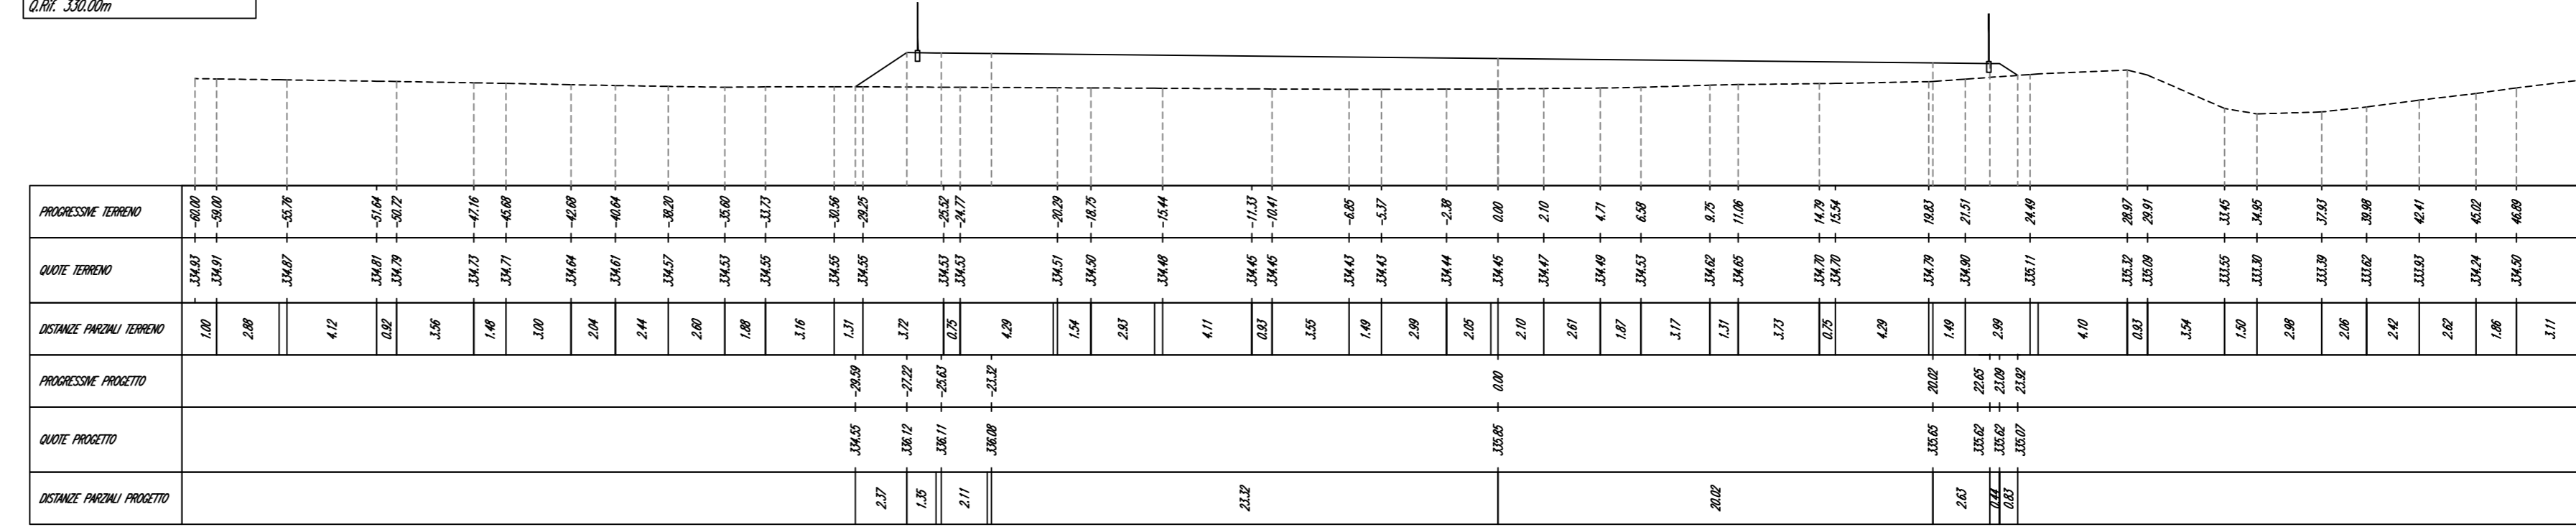

T1-CA2 - Sez. 11 - Prog. 01/160.07  
 Scale 1:250  
 Graf. L.181.05a

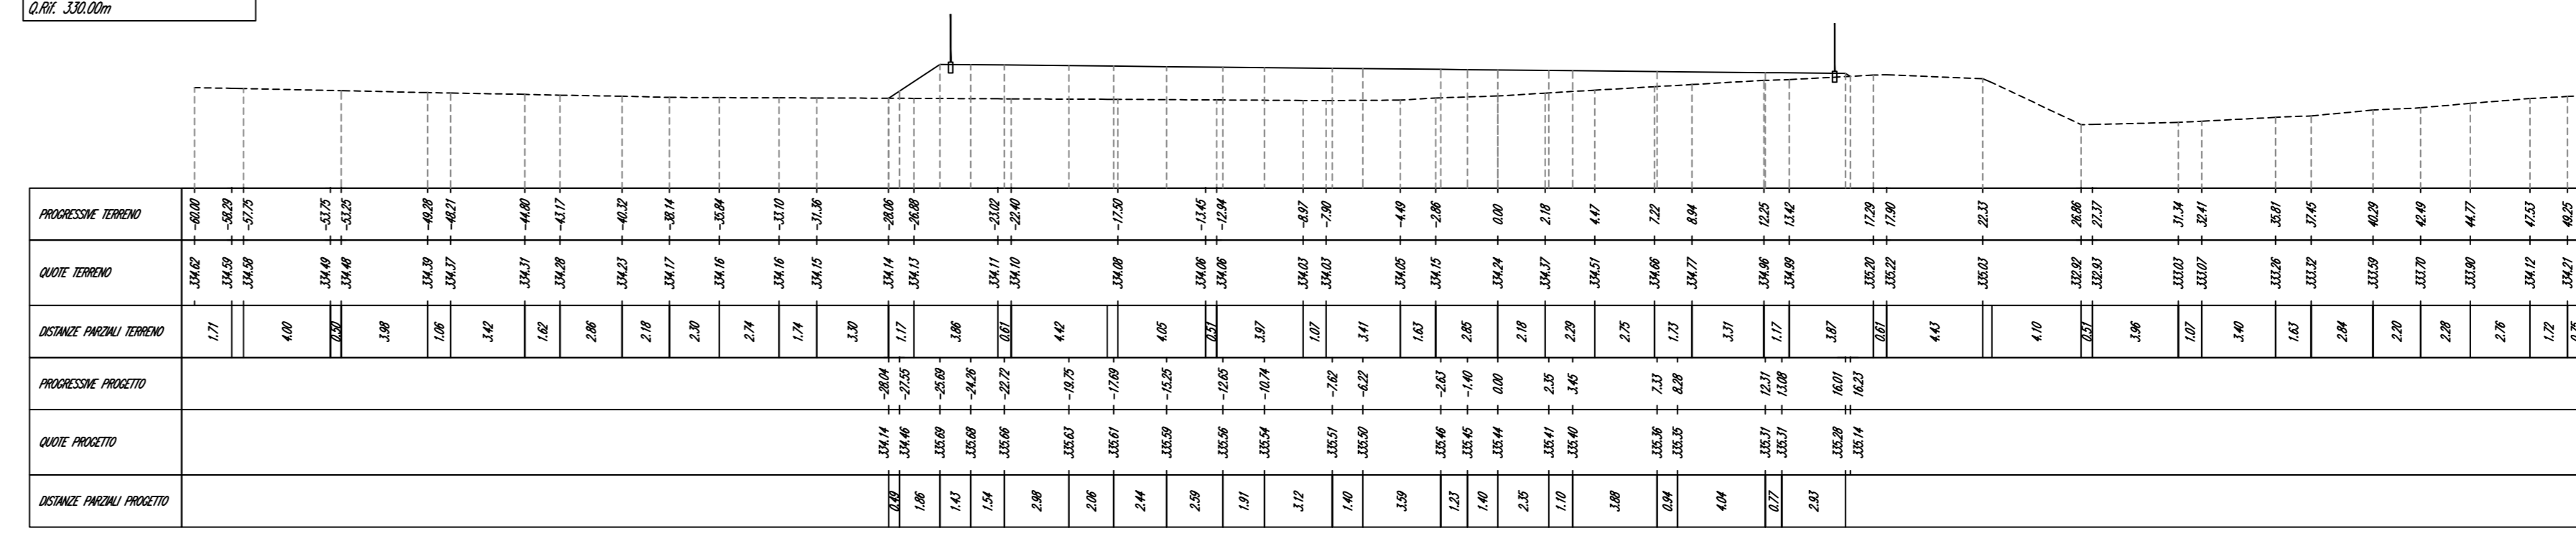

T1-CA2 - Sez. 12 - Prog. 01/160.07  
 Scale 1:250  
 Graf. L.181.05a

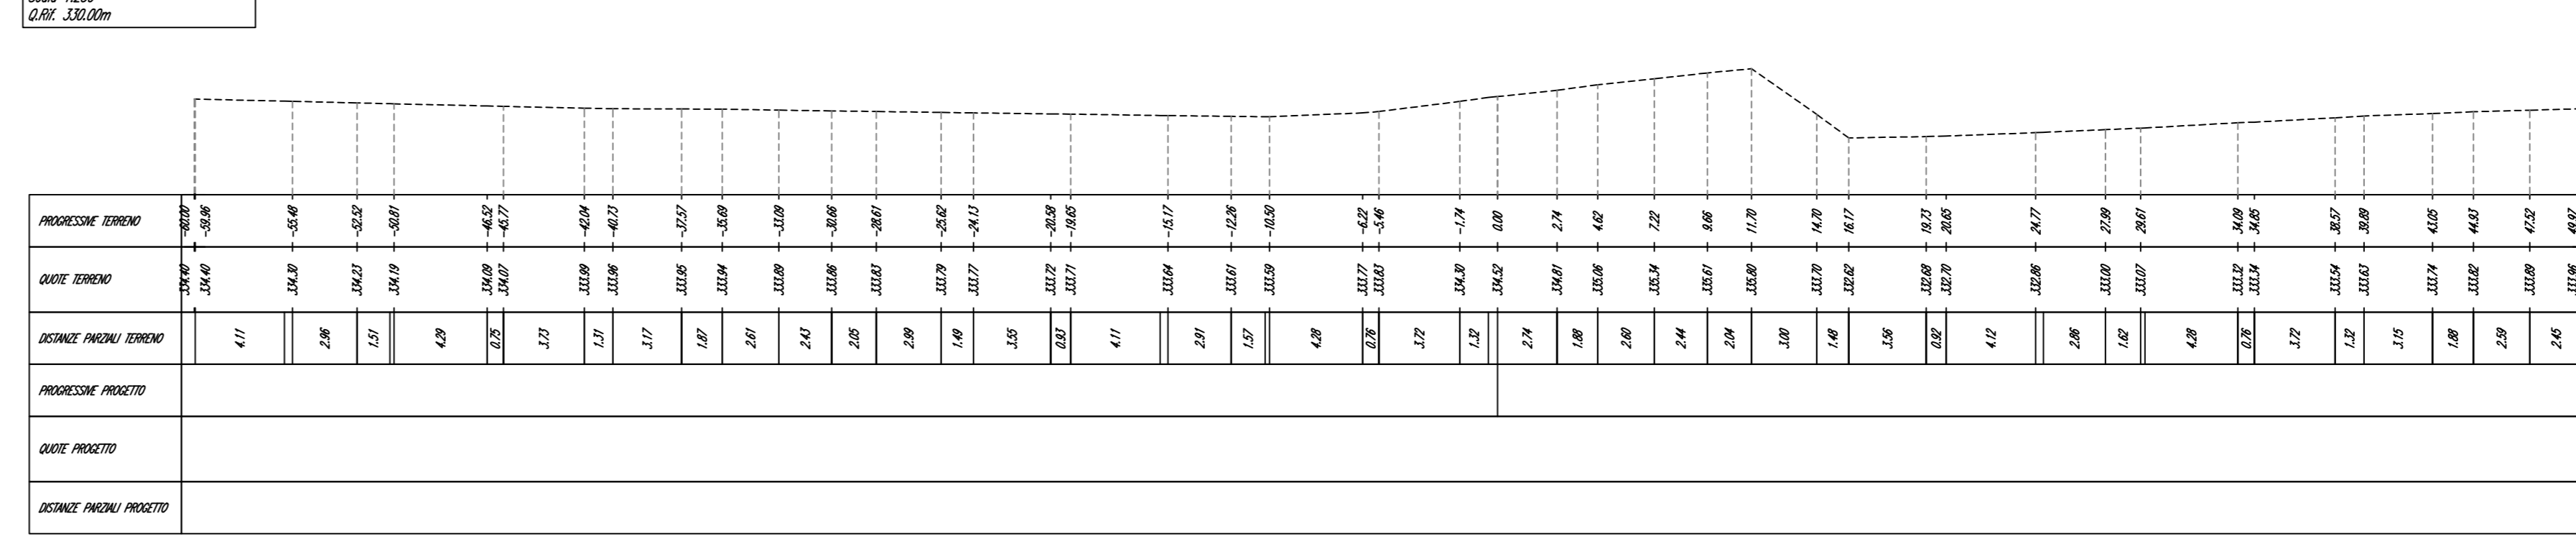

SEZIONI DI CANTIERE T1-CA2 - scala 1:250



PLANIMETRIA AREA DI CANTIERE T1-CA2 - scala 1:1000



**PRESIDENZA DEL CONSIGLIO DEI MINISTRI**  
 MESSA IN SICUREZZA DEL SISTEMA  
 ACQUEDOTTISTICO DEL PESCHIERA PER  
 L'APPROVVIGIONAMENTO IDRICO  
 DI ROMA CAPITALE E DELL'AREA METROPOLITANA  
 IL COMMISSARIO STRAORDINARIO ING. PhD MASSIMO SESSA  
 SUB COMMISSARIO ING. MASSIMO PATERNOSTRO

**aceq**  
 acqua  
 ACEA ATO 2 SPA

**Cceo**  
 INFRASTRUCTURE

ELABORATO  
**A246PE CAN 05 2**  
**COD. ATO2\_AAM10121**  
 DATA APRILE 2024 | SCALA VARIE

AGG. N.	DATA	NOTE	FIRMA
1	23/01/24	PRIMA EMISSIONE	
2	19/03/24	AGITO POST VERTICA	
3	03/04/24	AGITO POST VERTICA	
4			
5			
6			

RESPONSABILE LAVORI  
 IL DIRETTORE DEI LAVORI  
 Ing. Marco Di Paolo - ACEA INFRASTRUCTURE  
 IL COORDINATORE DELLA SICUREZZA IN FASE DI ESECUZIONE  
 Ing. Mauro Padone - ACEA INFRASTRUCTURE

IMPRESA  
**SAS**  
 S.p.A. (S.p.A. a partecipazione paritetica)  
 CONSORZIO TIR  
**ESPERI**  
 (S.p.A. a partecipazione paritetica)  
**IRICOP**  
 (S.p.A. a partecipazione paritetica)

RESPONSABILE DELLA PROGETTAZIONE ESECUTIVA  
 Ing. Massimo Paternostro - ACEA INFRASTRUCTURE  

PROGETTO ESECUTIVO

AREA DI CANTIERE T1-CA2  
 PLANIMETRIA E SEZIONI - Tav. 2-2

IL RUP  
 Ing. PhD Alessio Della Site  
 IL RUP DELLA FASE DI ESECUZIONE  
 Ing. Marco Terenzi Bernardini

SUPPORTI AL RUP  
 Ing. Daniele III  
 Ing. Michele Sartori  
 Dott. Av. Vittorio Gemari  
 Sig.ra Claudia Invernizzi  
 Ing. D'Agostino Martino

Progetto di sicurezza e ammodernamento  
 dell'approvvigionamento idrico della  
 metropoli di Roma  
 "Messaggio in sicurezza e ammodernamento del sistema  
 idrico del Peschiera".  
 L.n.108/2021, ex Dl. n.77/2021 art. 44 Allegato IV

Sottoprogetto  
**CONDOTTA MONTE CASTELLONE -  
 COLLE S. ANGELO (VALMONTONE)**  
 (con il finanziamento dell'Unione  
 europea - Next Generation EU)

RESPONSABILE DELLA PROGETTAZIONE ESECUTIVA  
 Ing. Massimo Paternostro - ACEA INFRASTRUCTURE  



AGRICOLA  
 Dott. Matteo De Iovanni  
 Online degli Agronomi e Forestali di Roma n.1313

IN TUTTA SOSTA  
