




T2-CA2 - Sez. 13 - Prosp. Orizzontale
Scala 1:200
C.M.F. 2023/04

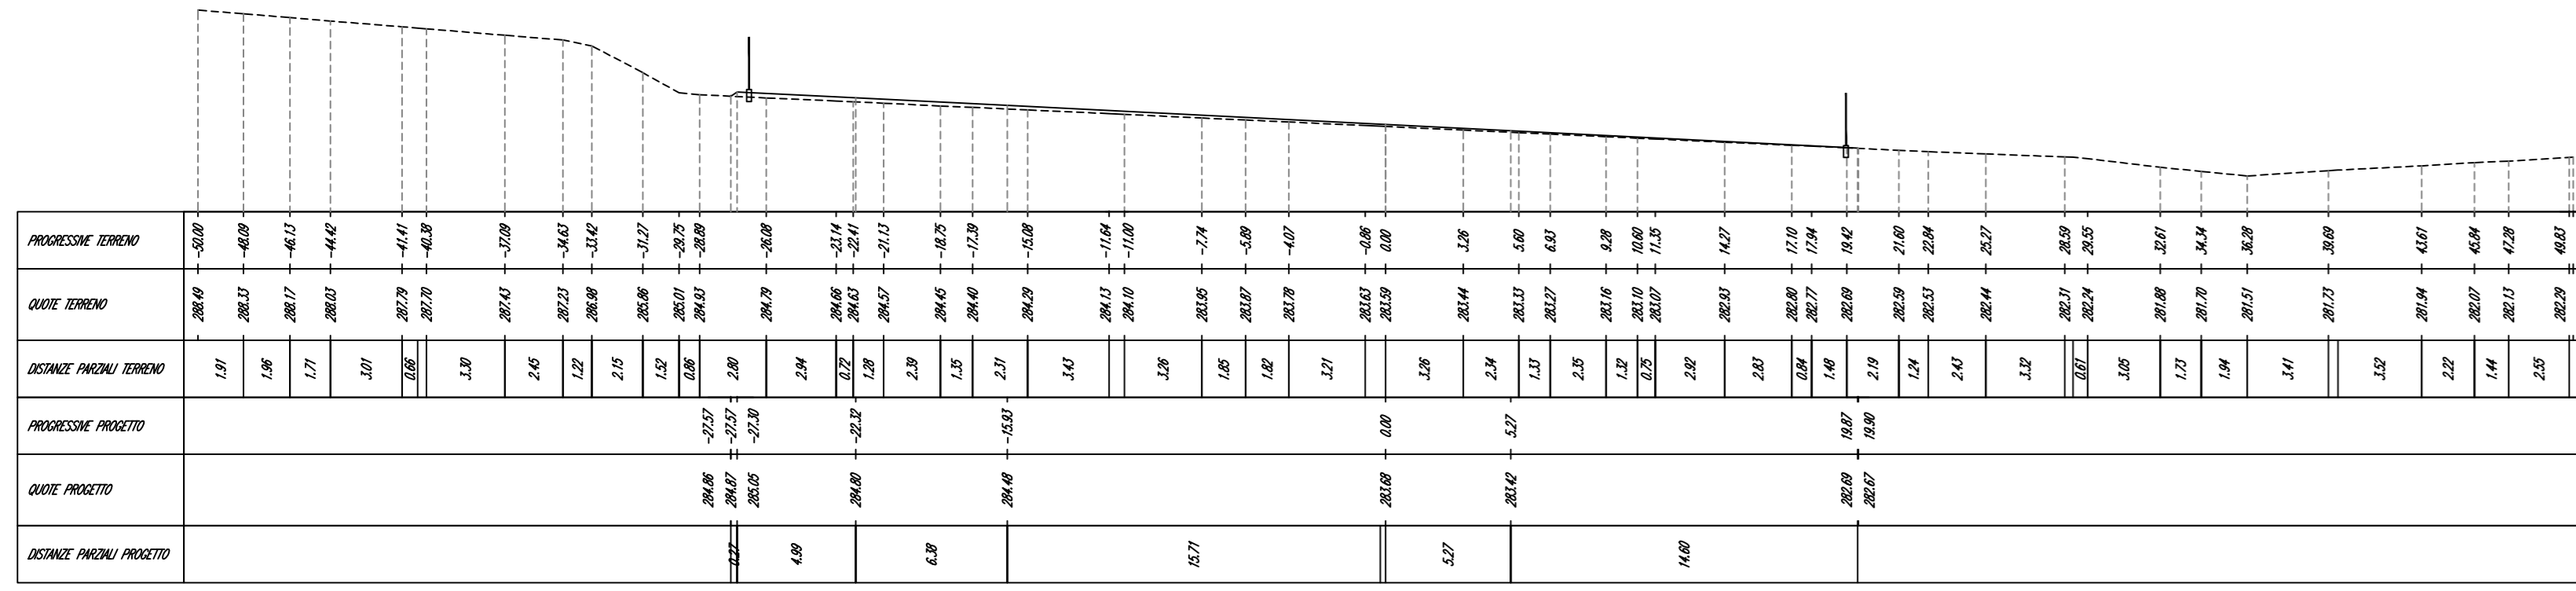


T2-CA2 - Sez. 14 - Prosp. Orizzontale
Scala 1:200
C.M.F. 2023/04

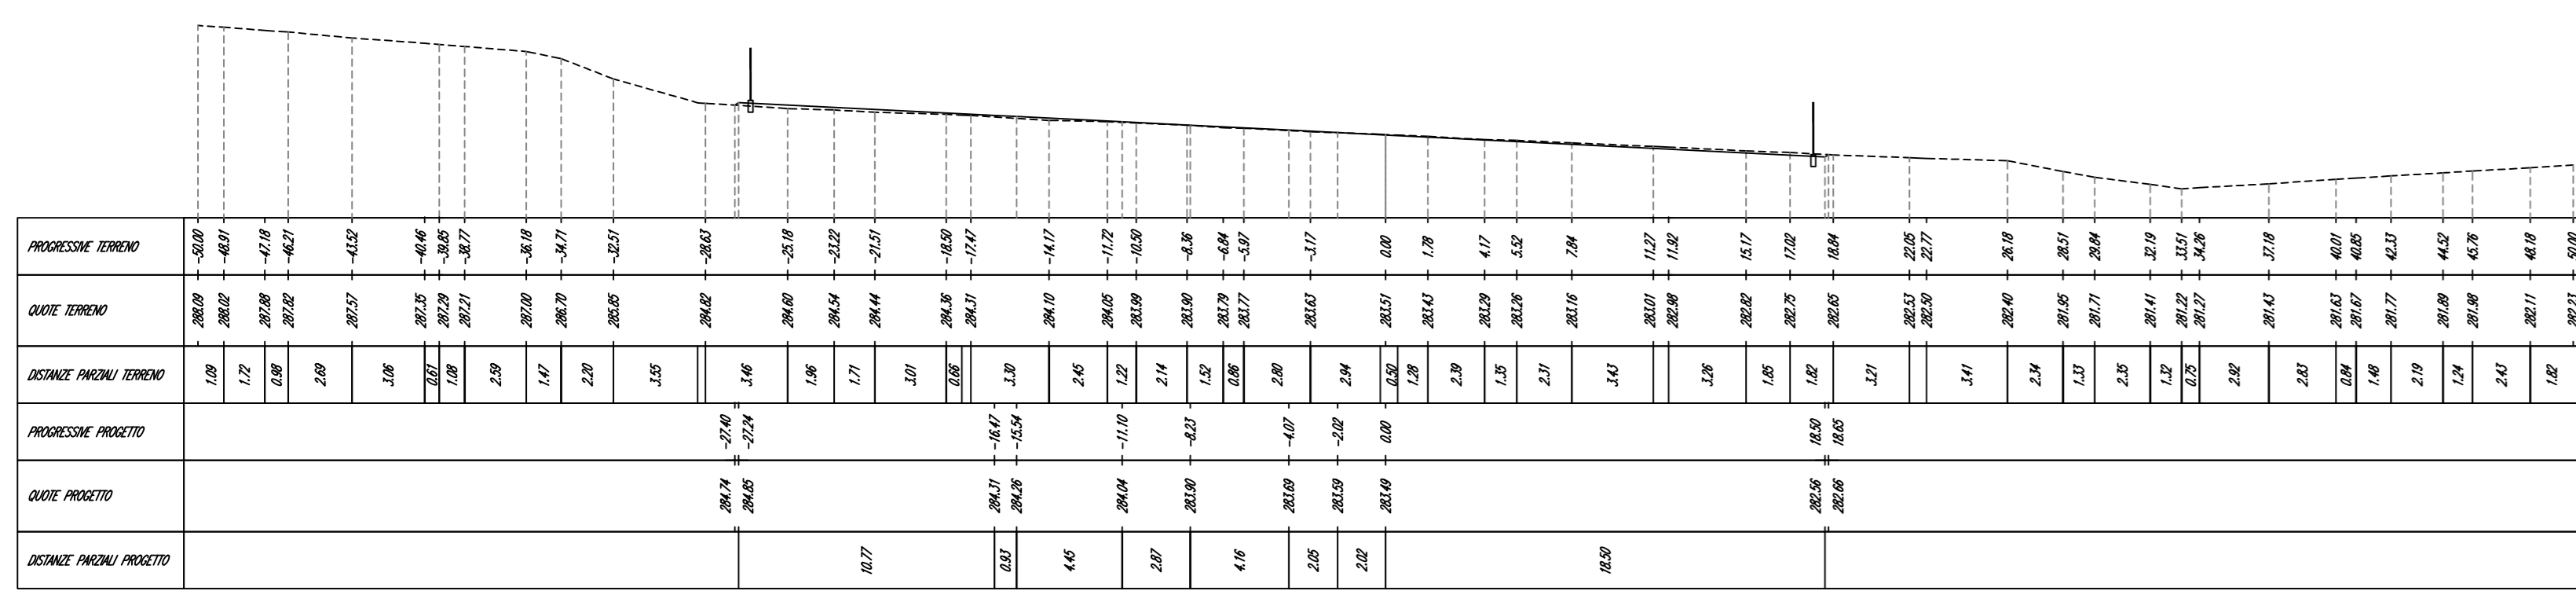

T2-CA2 - Sez. 15 - Prosp. Orizzontale
Scala 1:200
C.M.F. 2023/04

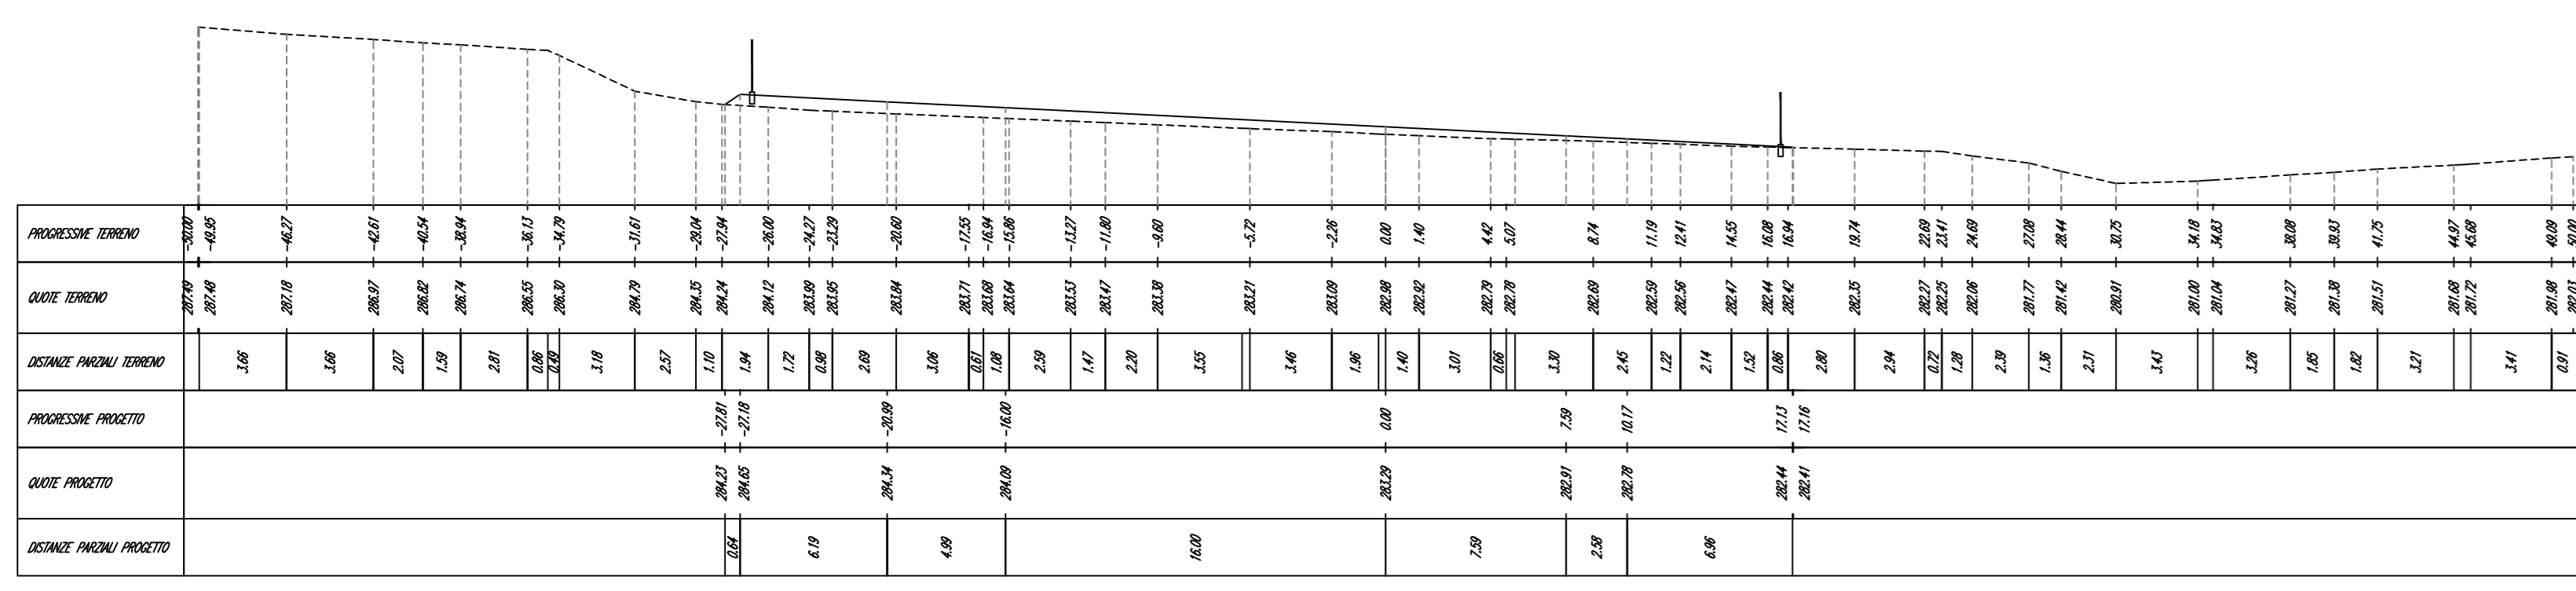


T2-CA2 - Sez. 16 - Prosp. Orizzontale
Scala 1:200
C.M.F. 2023/04


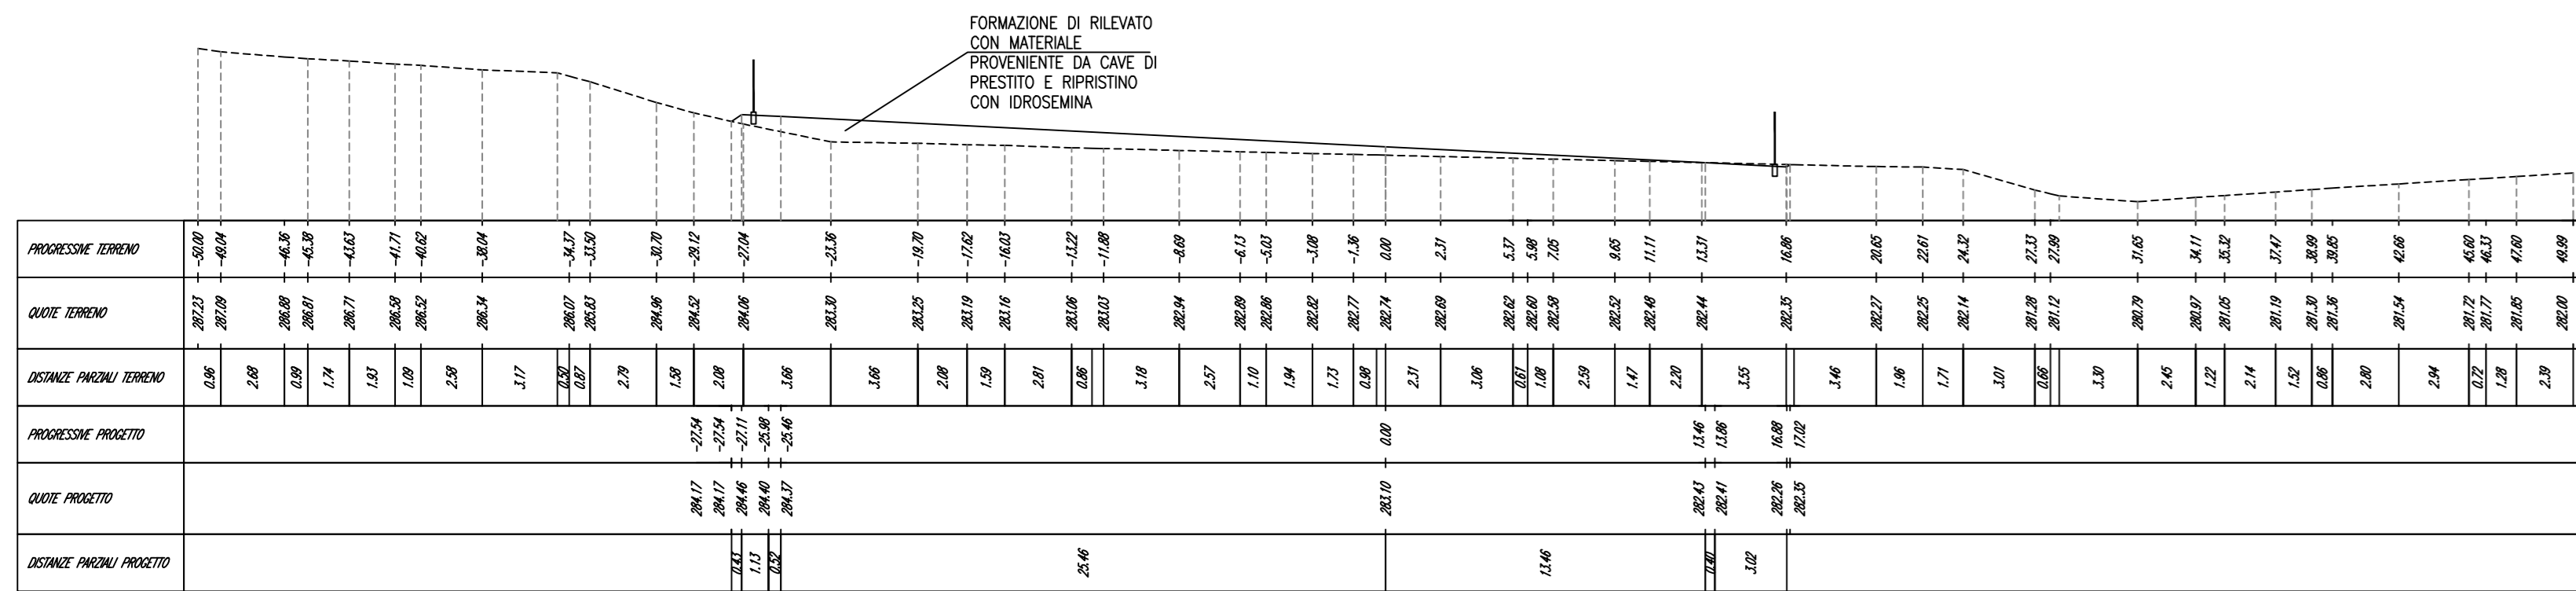


SEZIONI DI CANTIERE T2-CA2 - scala 1:250

T2-CA2 - Sez. 17 - Prosp. Orizzontale
Scala 1:200
C.M.F. 2023/04

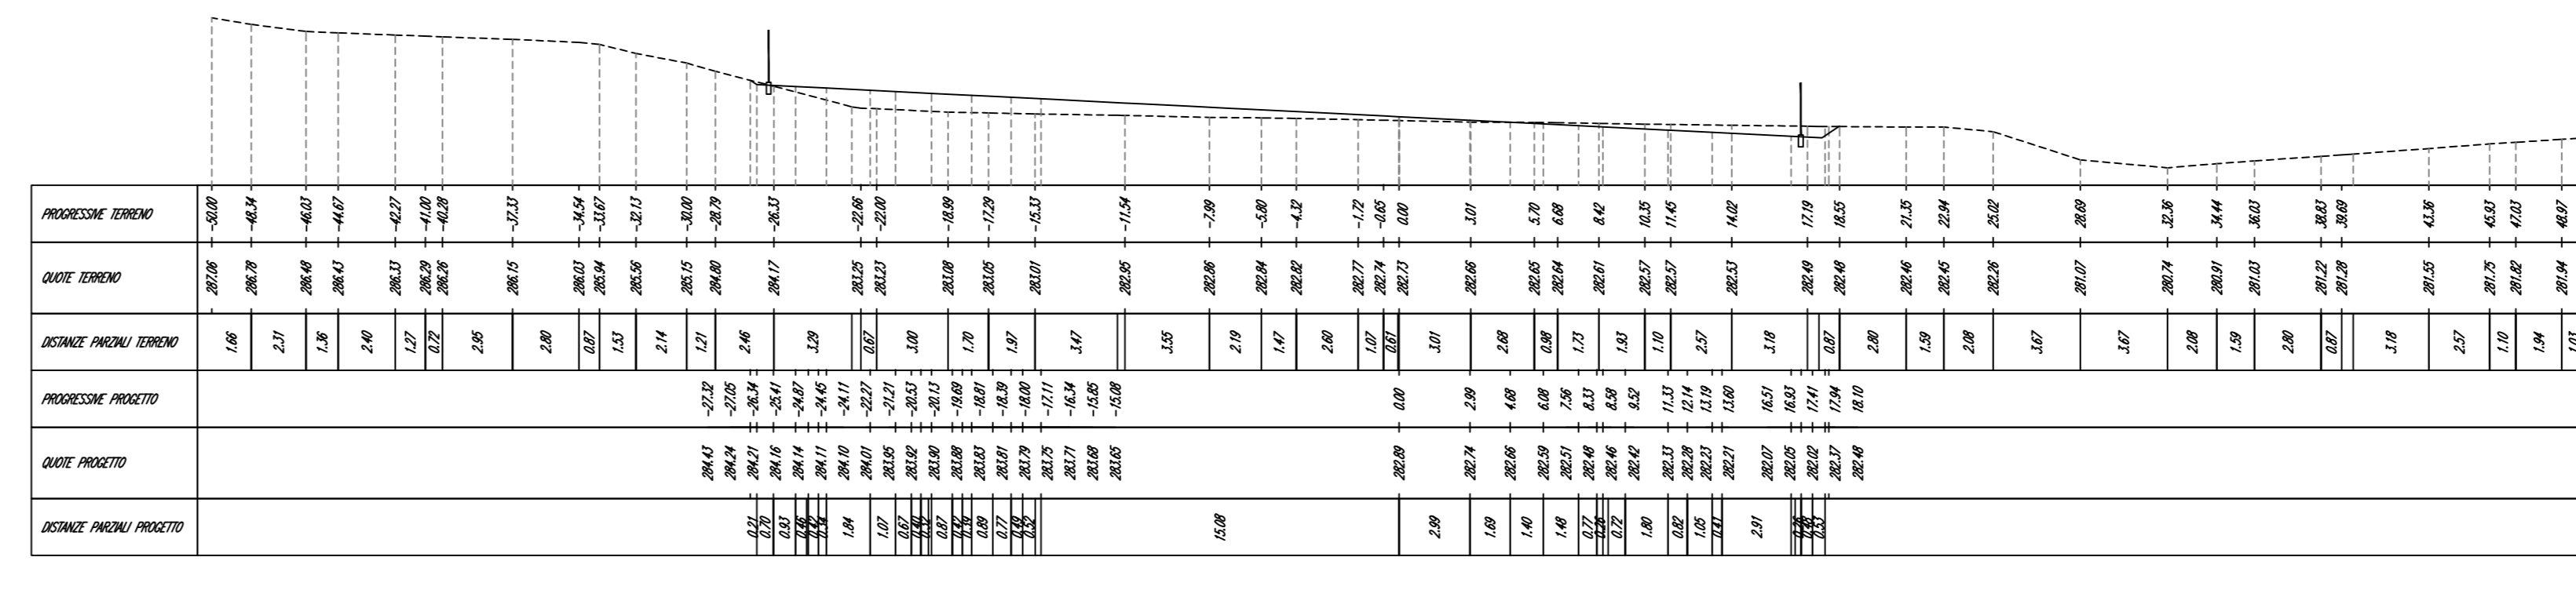

T2-CA2 - Sez. 18 - Prosp. Orizzontale
Scala 1:200
C.M.F. 2023/04

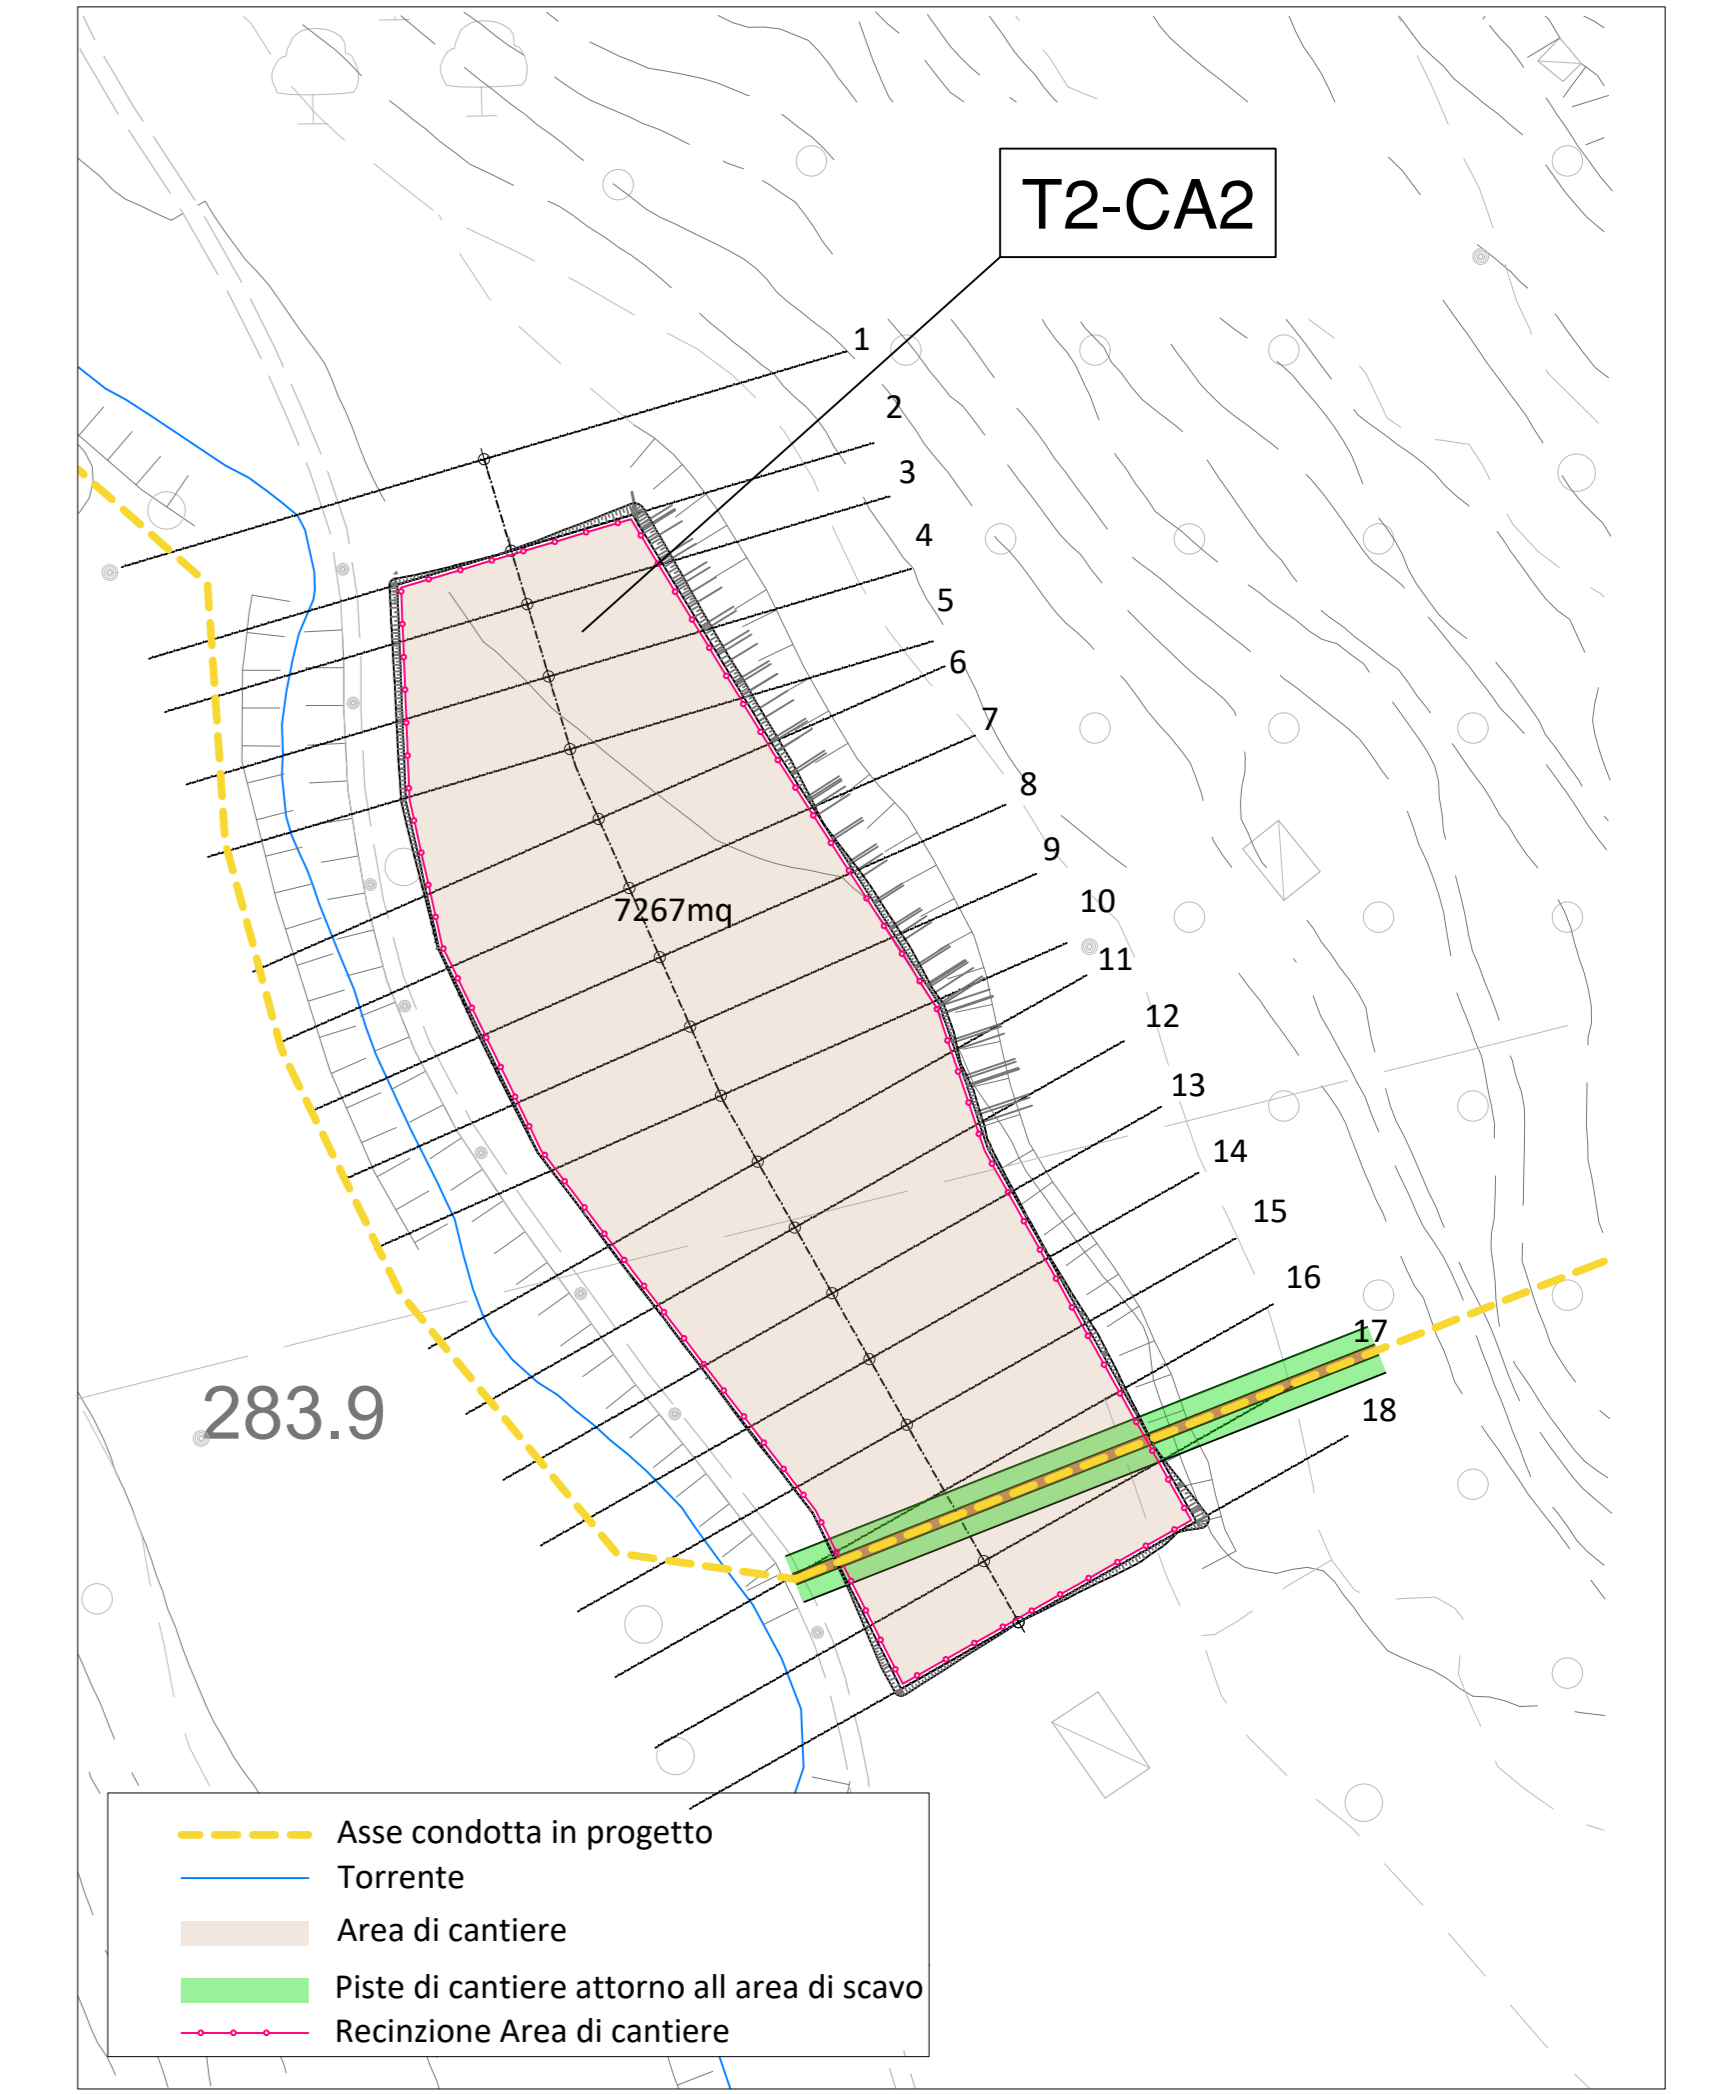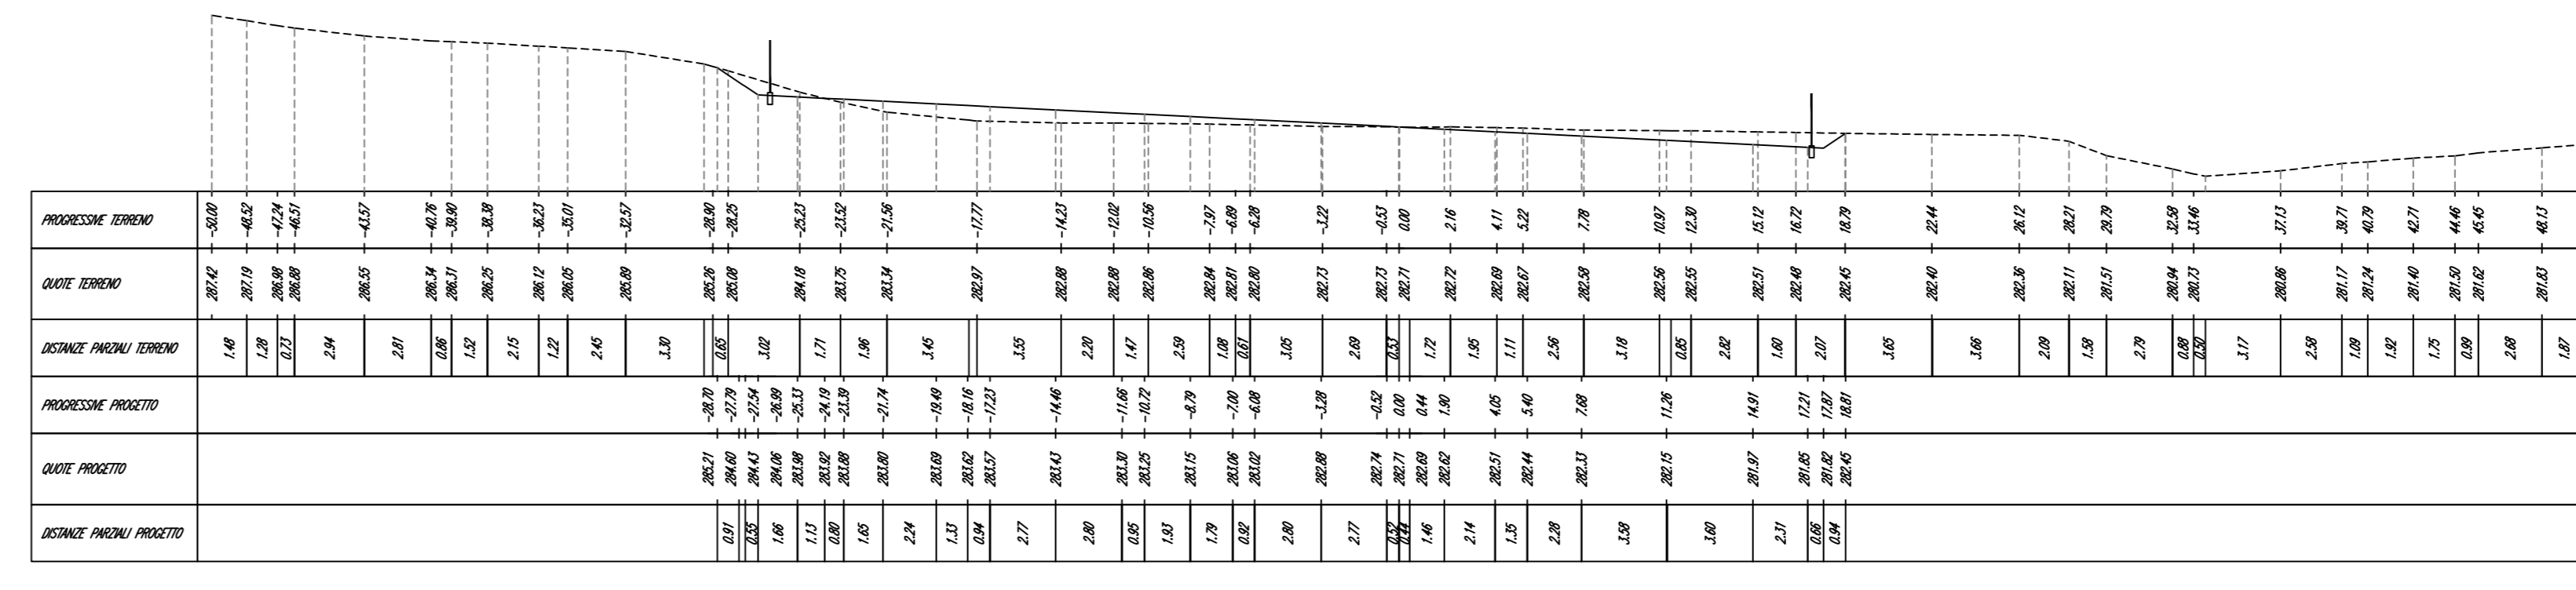

PLANIMETRIA AREA DI CANTIERE T2-CA2 - scala 1:1000



PRESIDENZA DEL CONSIGLIO DEI MINISTRI
MESSA IN SICUREZZA DEL SISTEMA
ACQUEDOTTISTICO DEL PESCHIERA PER
L'APPROVVIGIONAMENTO IDRICO
DI ROMA CAPITALE E DELL'AREA METROPOLITANA
IL COMMISSARIO STRAORDINARIO ING. PhD MASSIMO SESSA
SUB COMMISSARIO ING. MASSIMO PATERNOSTRO

aceq
acqua
ACEA ATO 2 SPA

Cceo
INFRASTRUCTURE

ELABORATO
A246PE CAN 08 2
COD. ATO2_AAM10121
DATA APRILE 2024 | SCALA VARIE

AGG. N.	DATA	NOTE	FIRMA
1	23/01/24	PRIMA EMISSIONE	
2	19/03/24	AGITO POST VERIFICA	
3	03/04/24	AGITO POST VERIFICA	
4			
5			
6			

RESPONSABILE LAVORI
ING. MICHAEL SESTINI
ING. MARIO TERNI
ING. DANIELE III
ING. MICHAEL SESTINI
ING. VITTORIO GEMELLI
ING. CLAUDIO IANIBELLI
ING. AGOSTINO MARTINO

RESPONSABILE DELLA PROGETTAZIONE ESECUTIVA
ING. MICHAEL SESTINI
ING. MARIO TERNI
ING. DANIELE III
ING. MICHAEL SESTINI
ING. VITTORIO GEMELLI
ING. CLAUDIO IANIBELLI
ING. AGOSTINO MARTINO






Progetto di sicurezza e ammodernamento dell'approvvigionamento idrico della città metropolitana di Roma
"Messa in sicurezza e ammodernamento del sistema idrico del Peschiera".
L.n.108/2021, ex DL n.77/2021 art. 44 Allegato IV

Sottoprogetto
CONDOTTA MONTE CASTELLONE - COLLE S. ANGELO (VALMONTONE)
con il finanziamento dell'Unione europea - Next Generation EU

PROGETTO ESECUTIVO

AREA DI CANTIERE T2-CA2
PLANIMETRIA E SEZIONI - TAV 3-3