

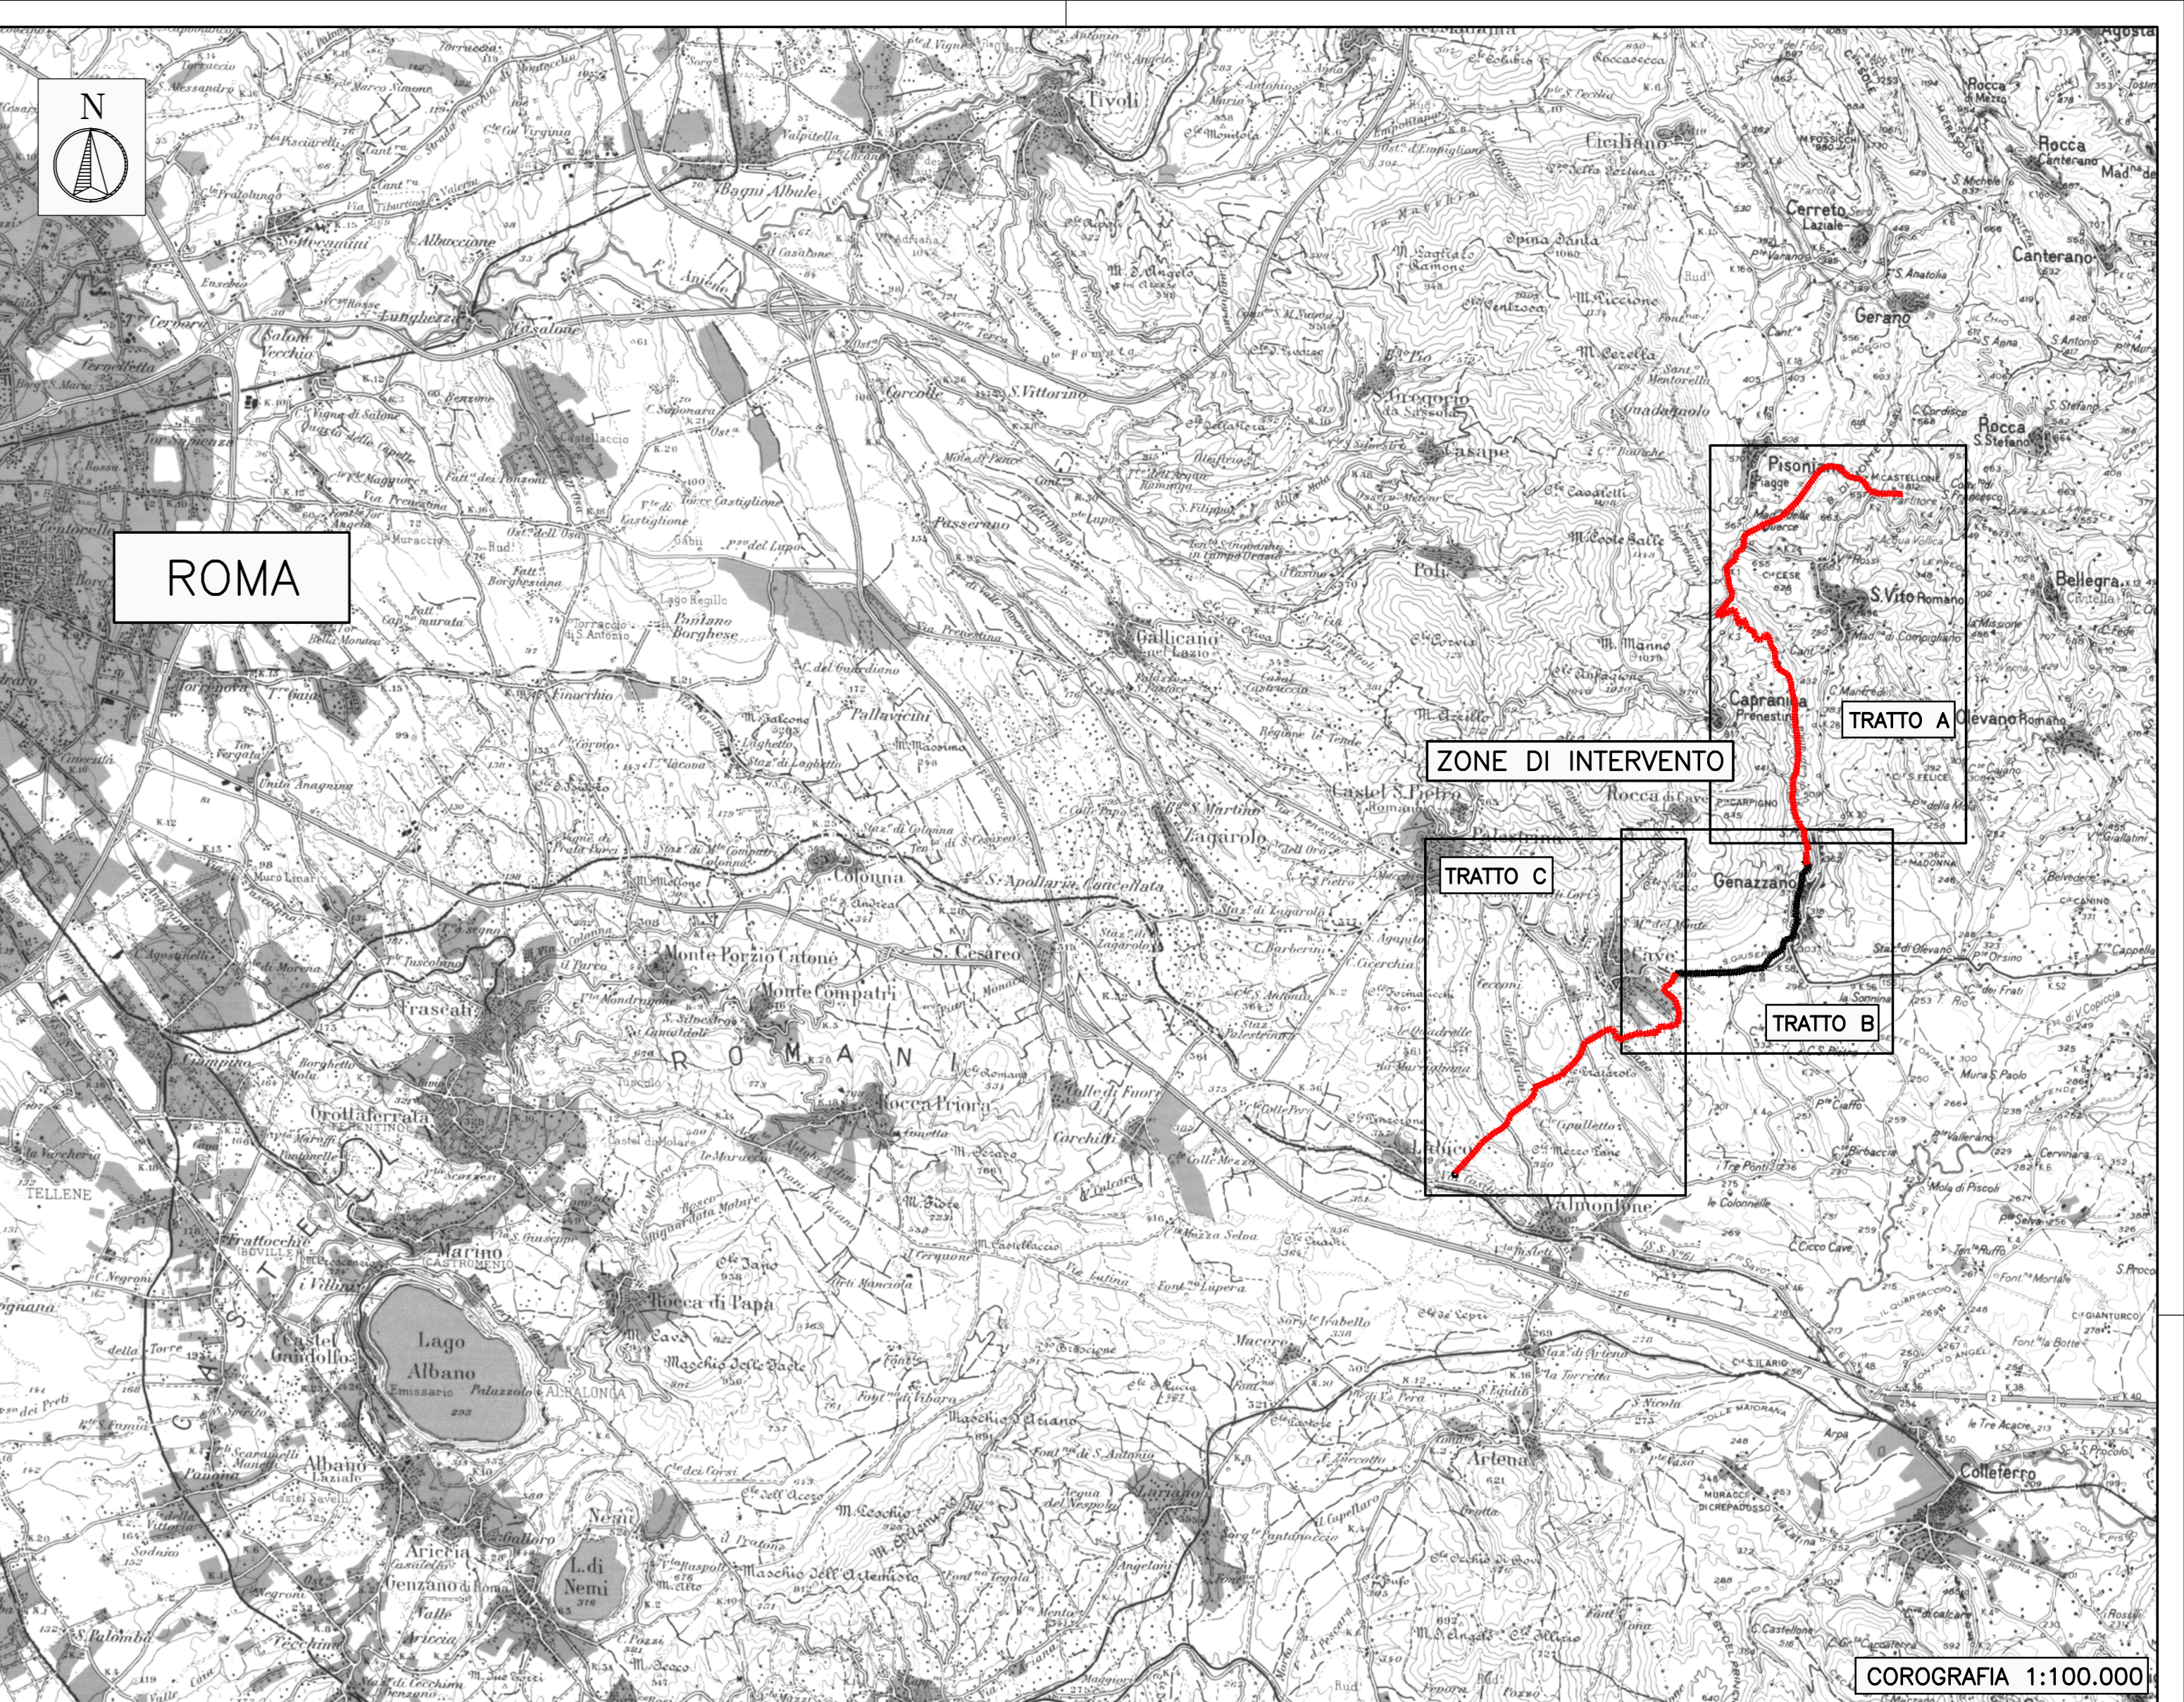
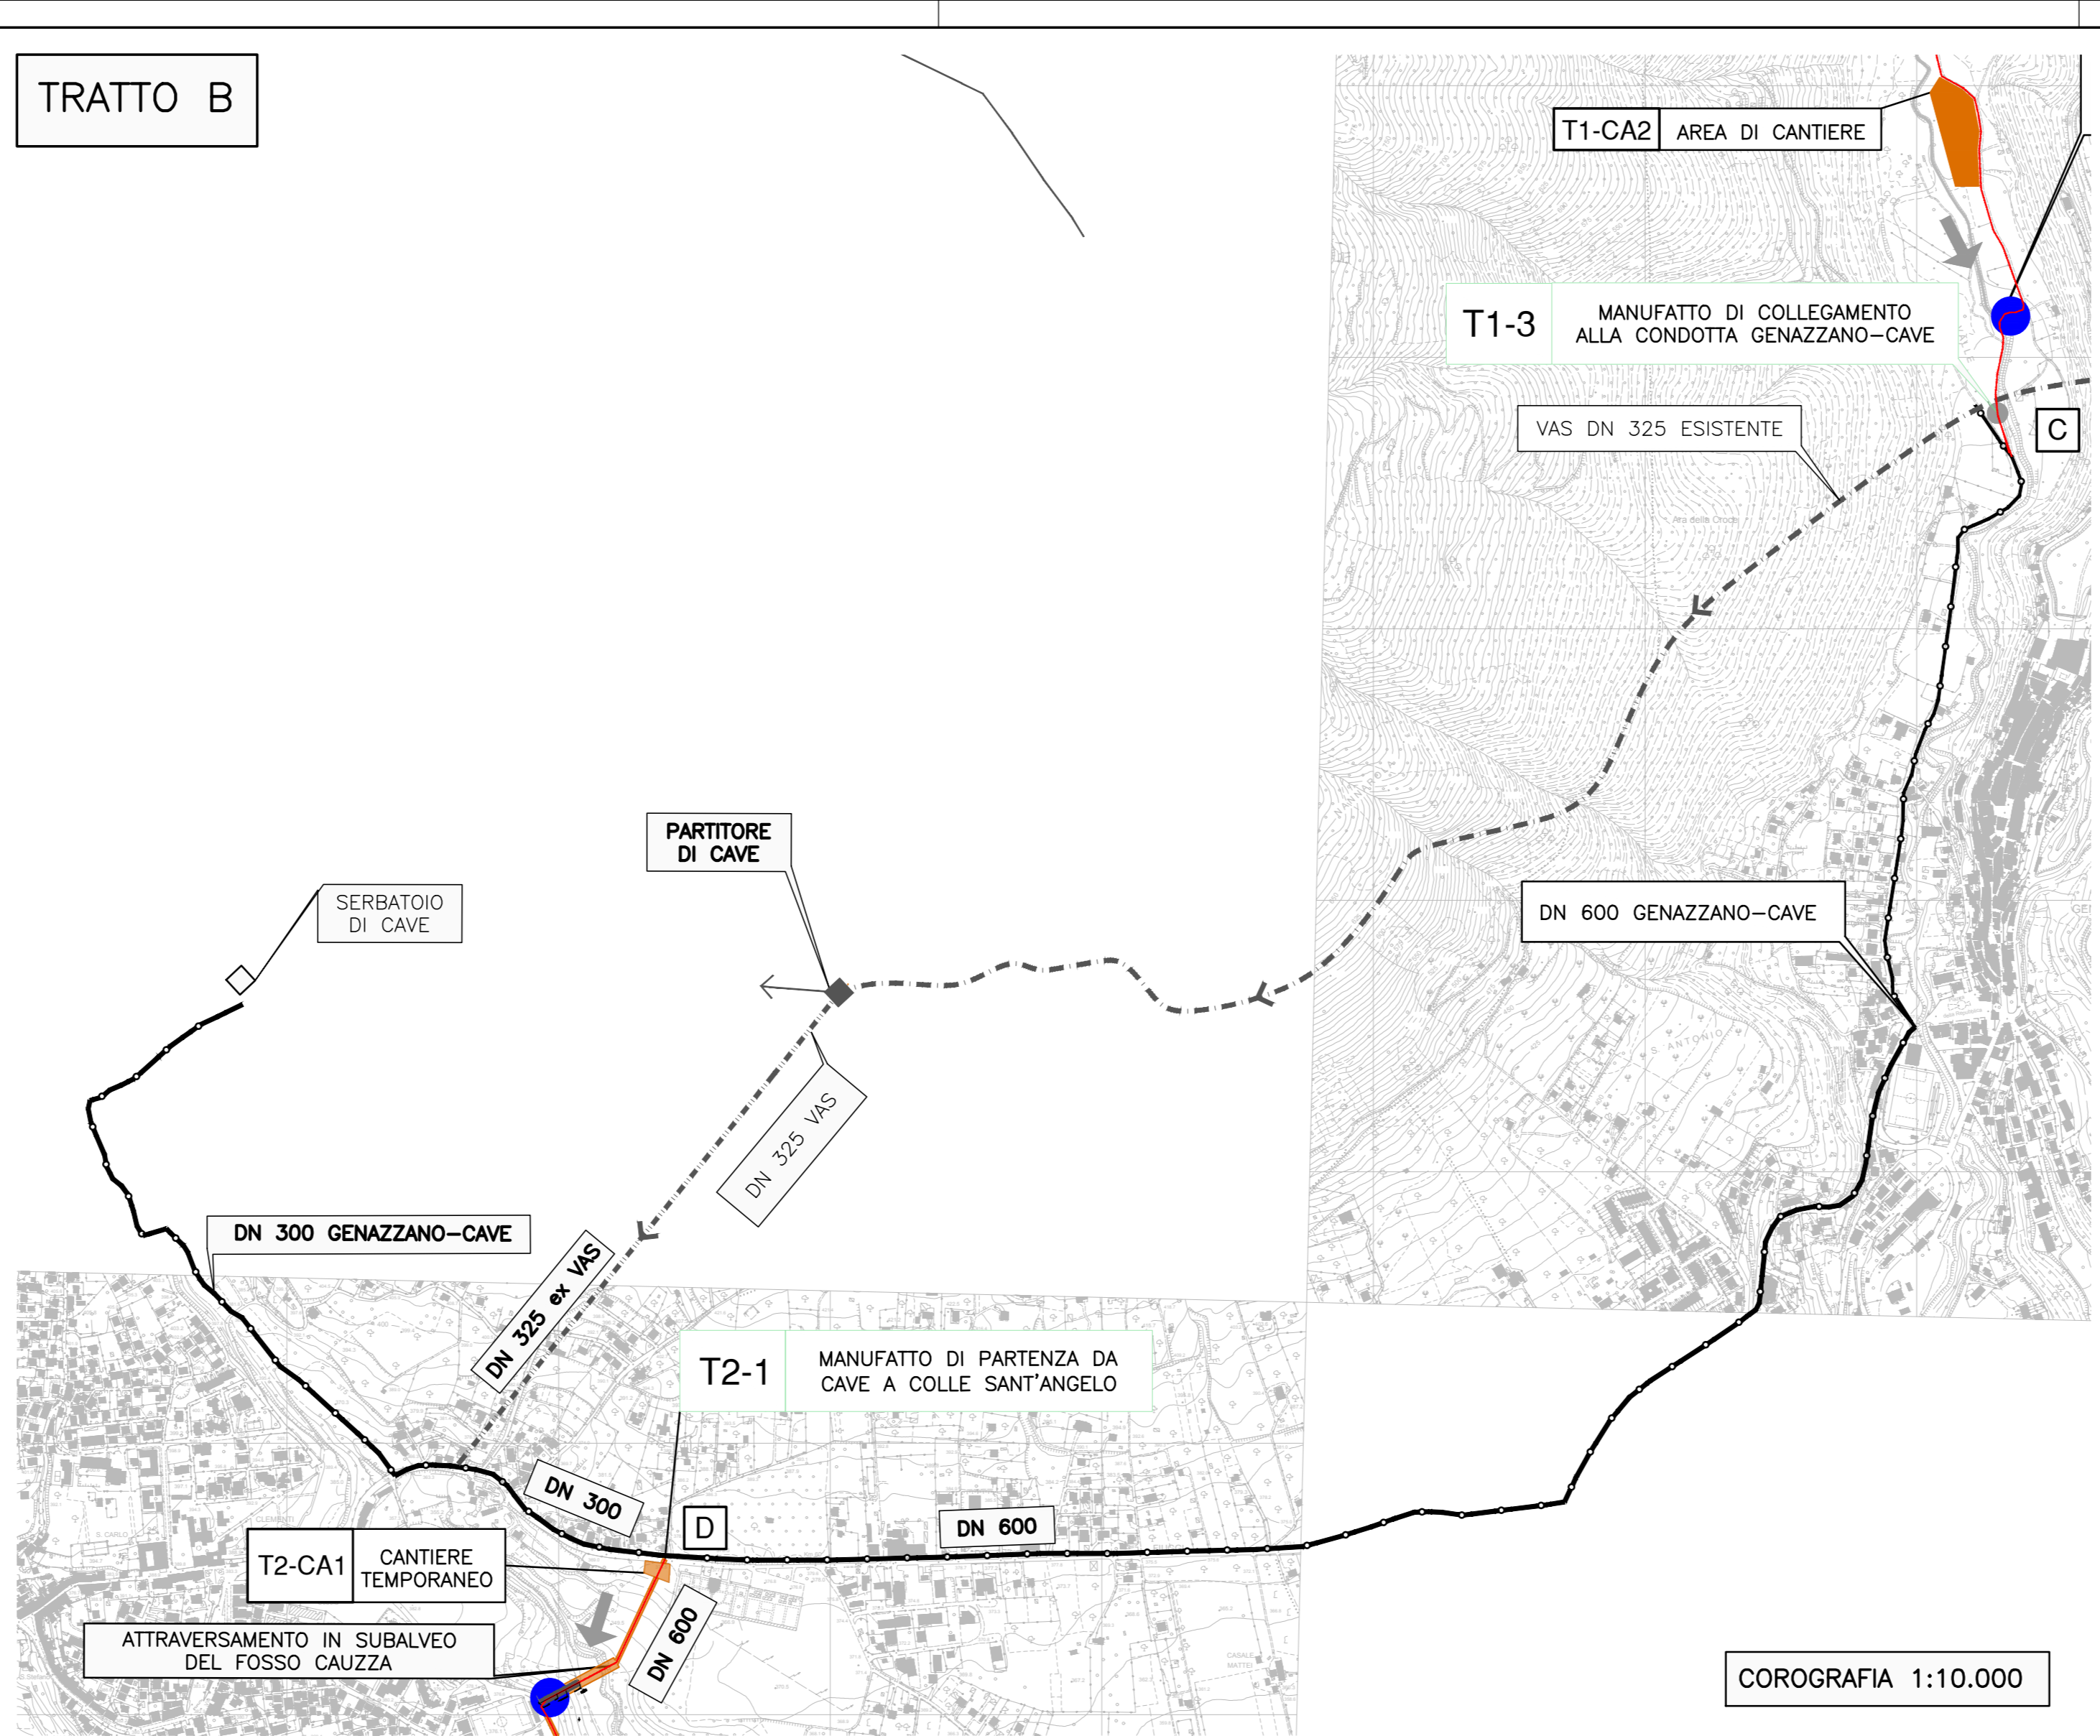
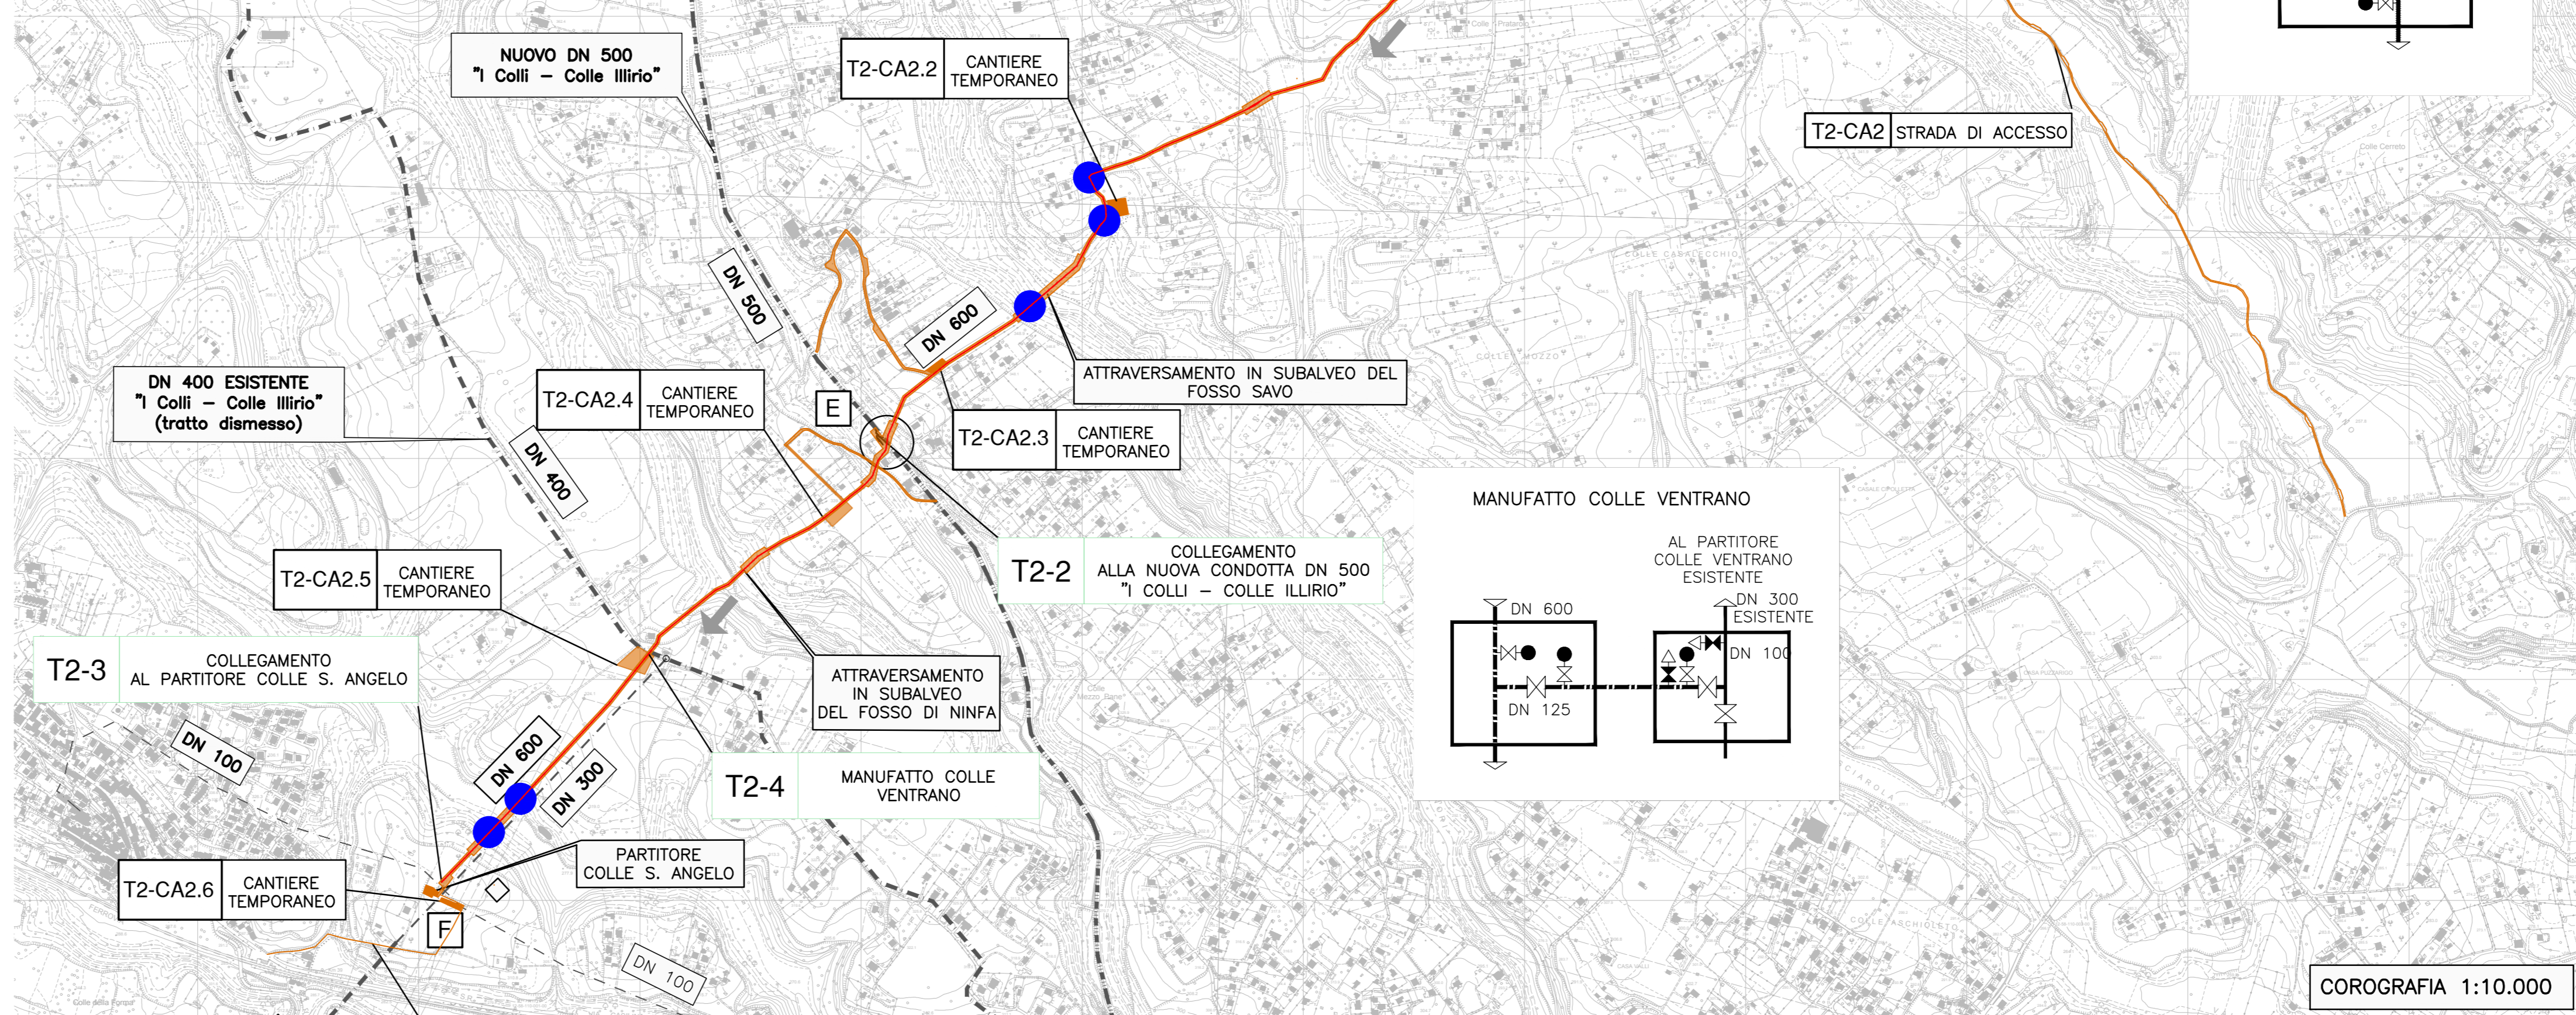
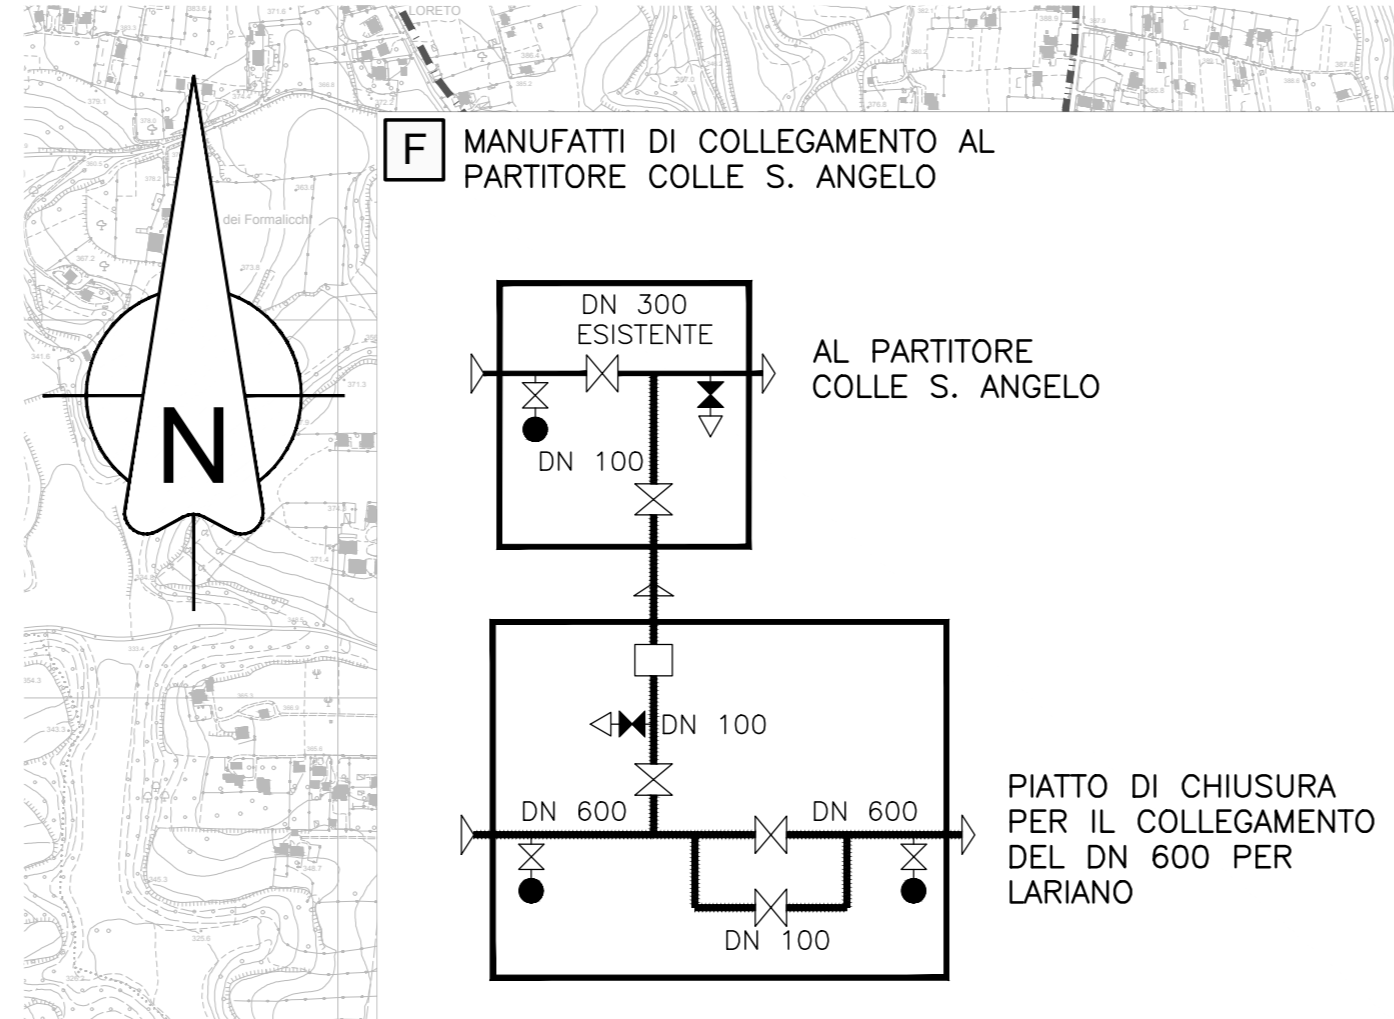


TRATTO B

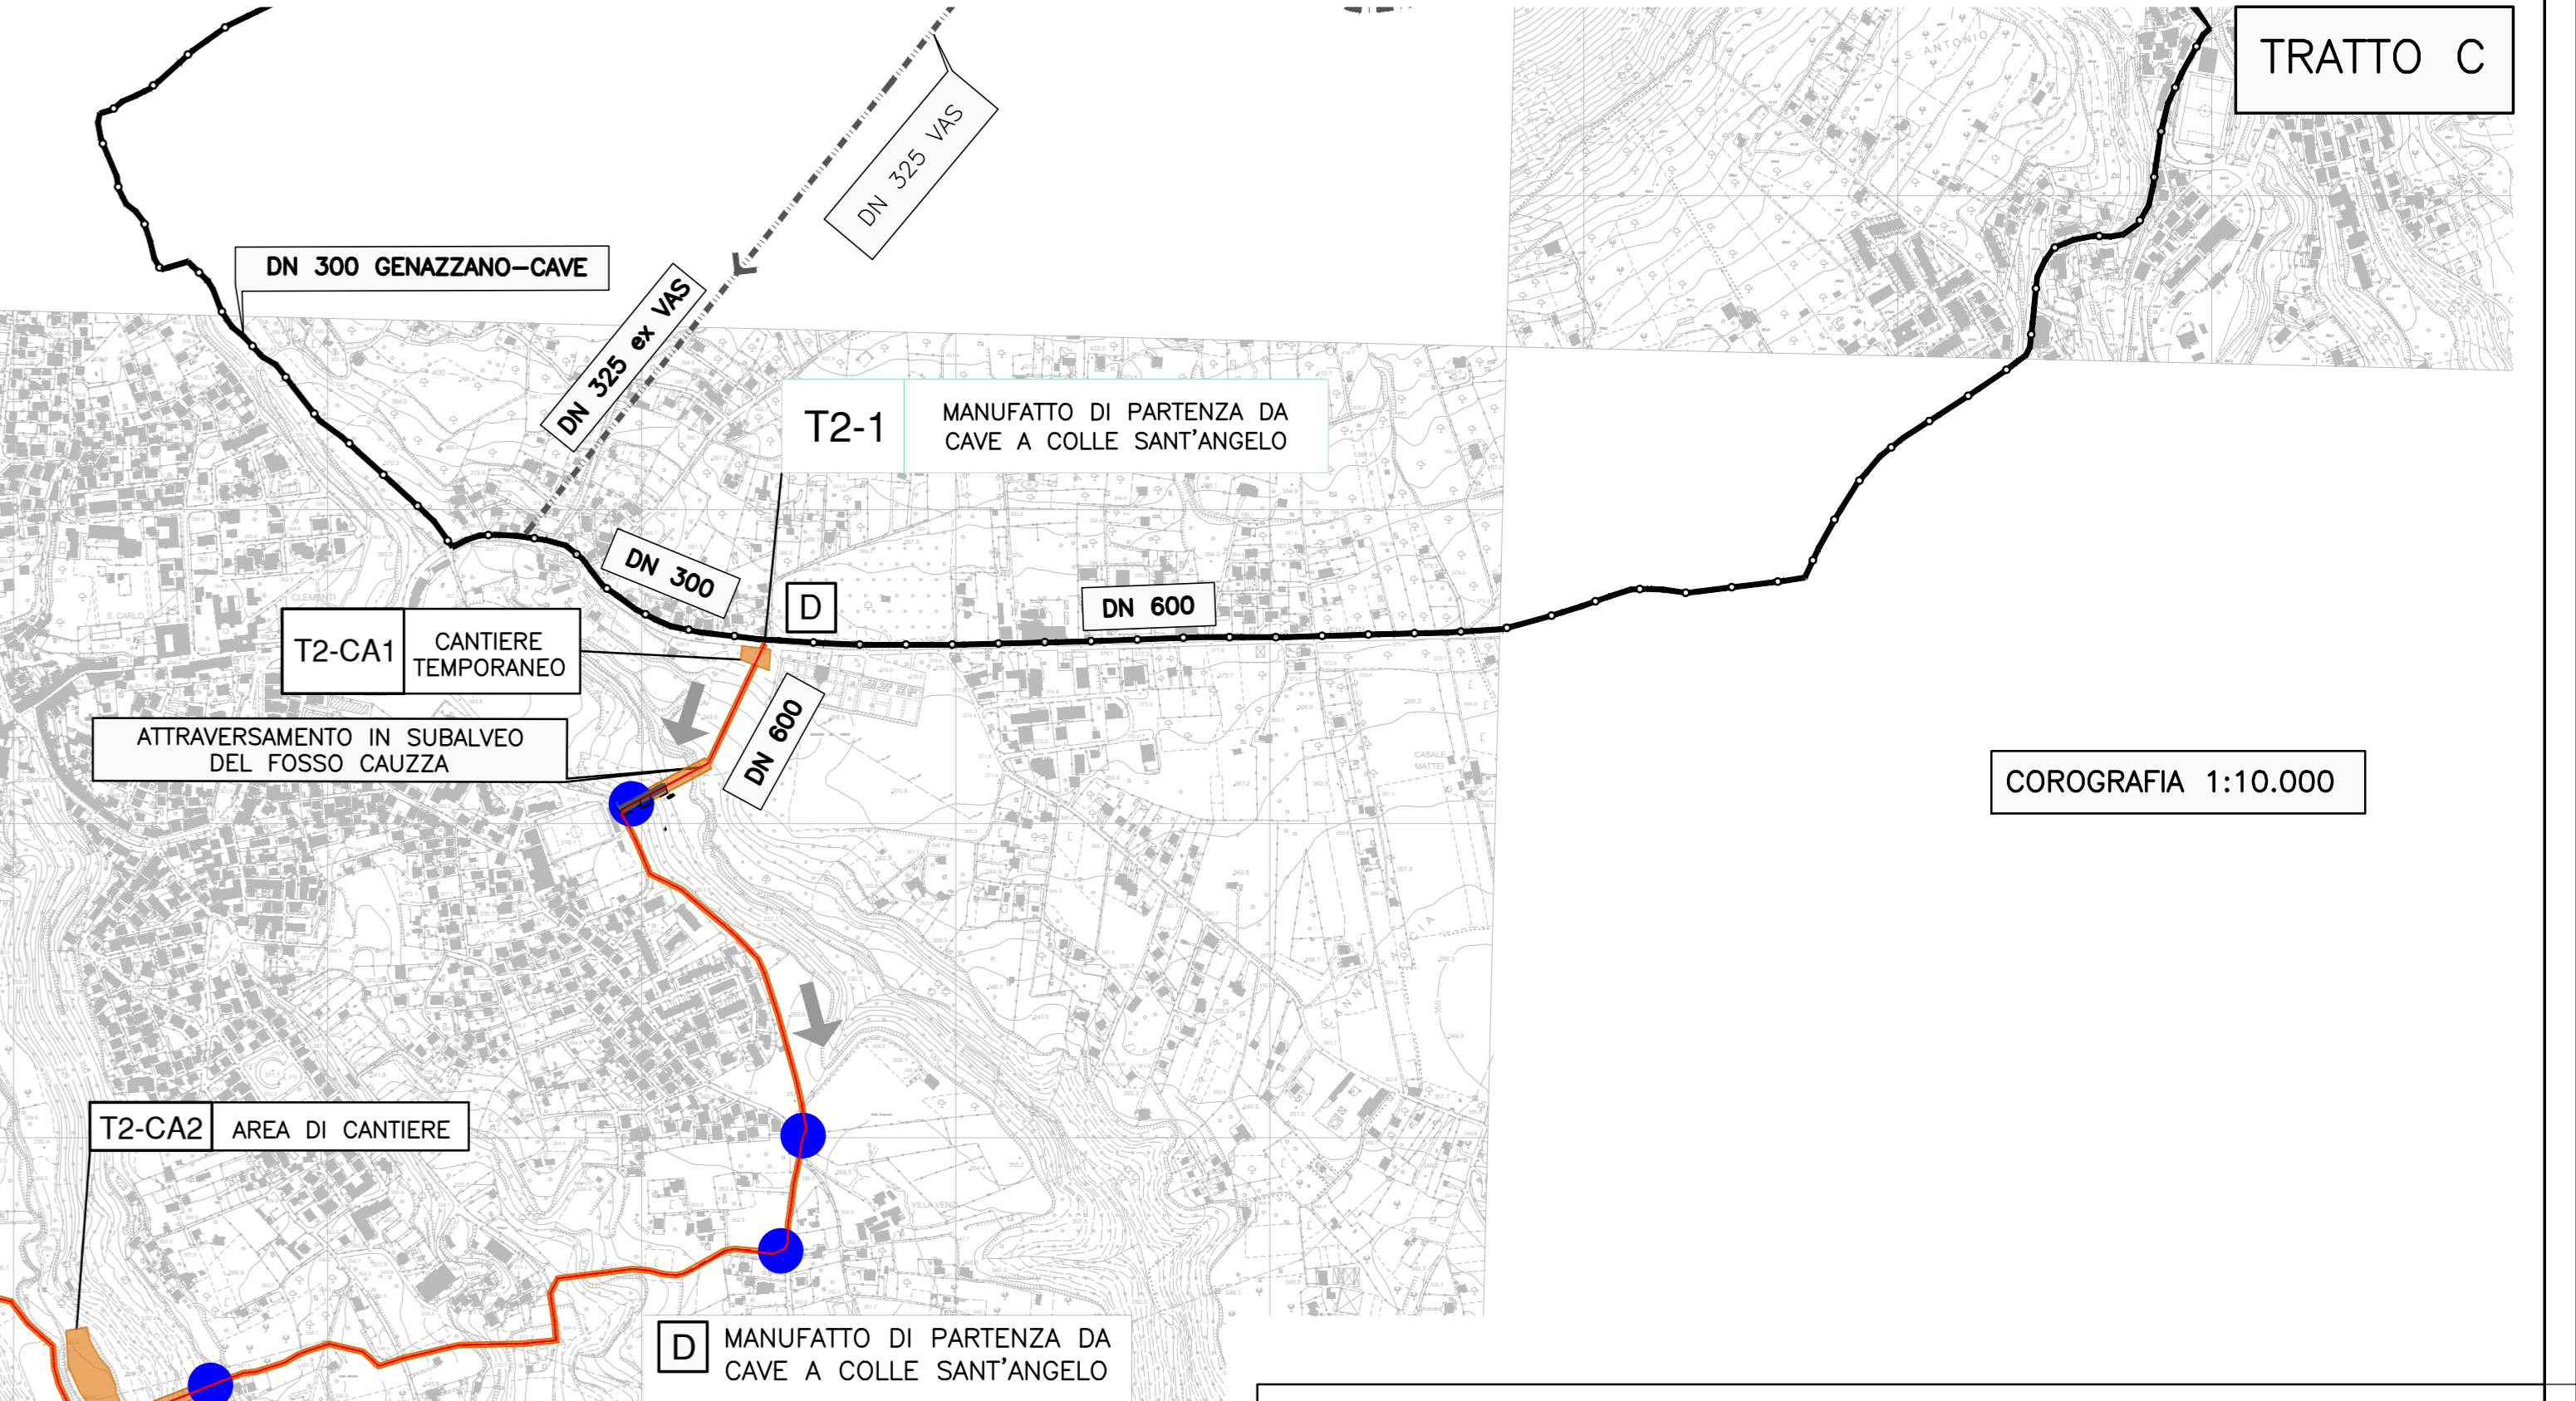

- LEGENDA**
- CONDOTTA DI PROGETTO
 - CONDOTTA ESISTENTE PRIMARIA
 - CONDOTTA ESISTENTE SECONDARIA
 - CONDOTTA COMPLETATA RECENTEMENTE
 - AREE DI CANTIERE
 - DISGAGGIO MASSI PERICOLANTI E RAFFORZAMENTO CORTICALE DOVE NECESSARIO
 - CONFINI MONUMENTALE NATURALE CASTAGNETO - PRENESTINO

- LEGENDA**
SENSORI E APPARECCHIATURE DI MISURA
- VALVOLE DI intercETTAZIONE
 - SFIATO
 - SCARICO
 - RIDUZIONE DIAMETRO
 - GIUNTO DIELETRICO

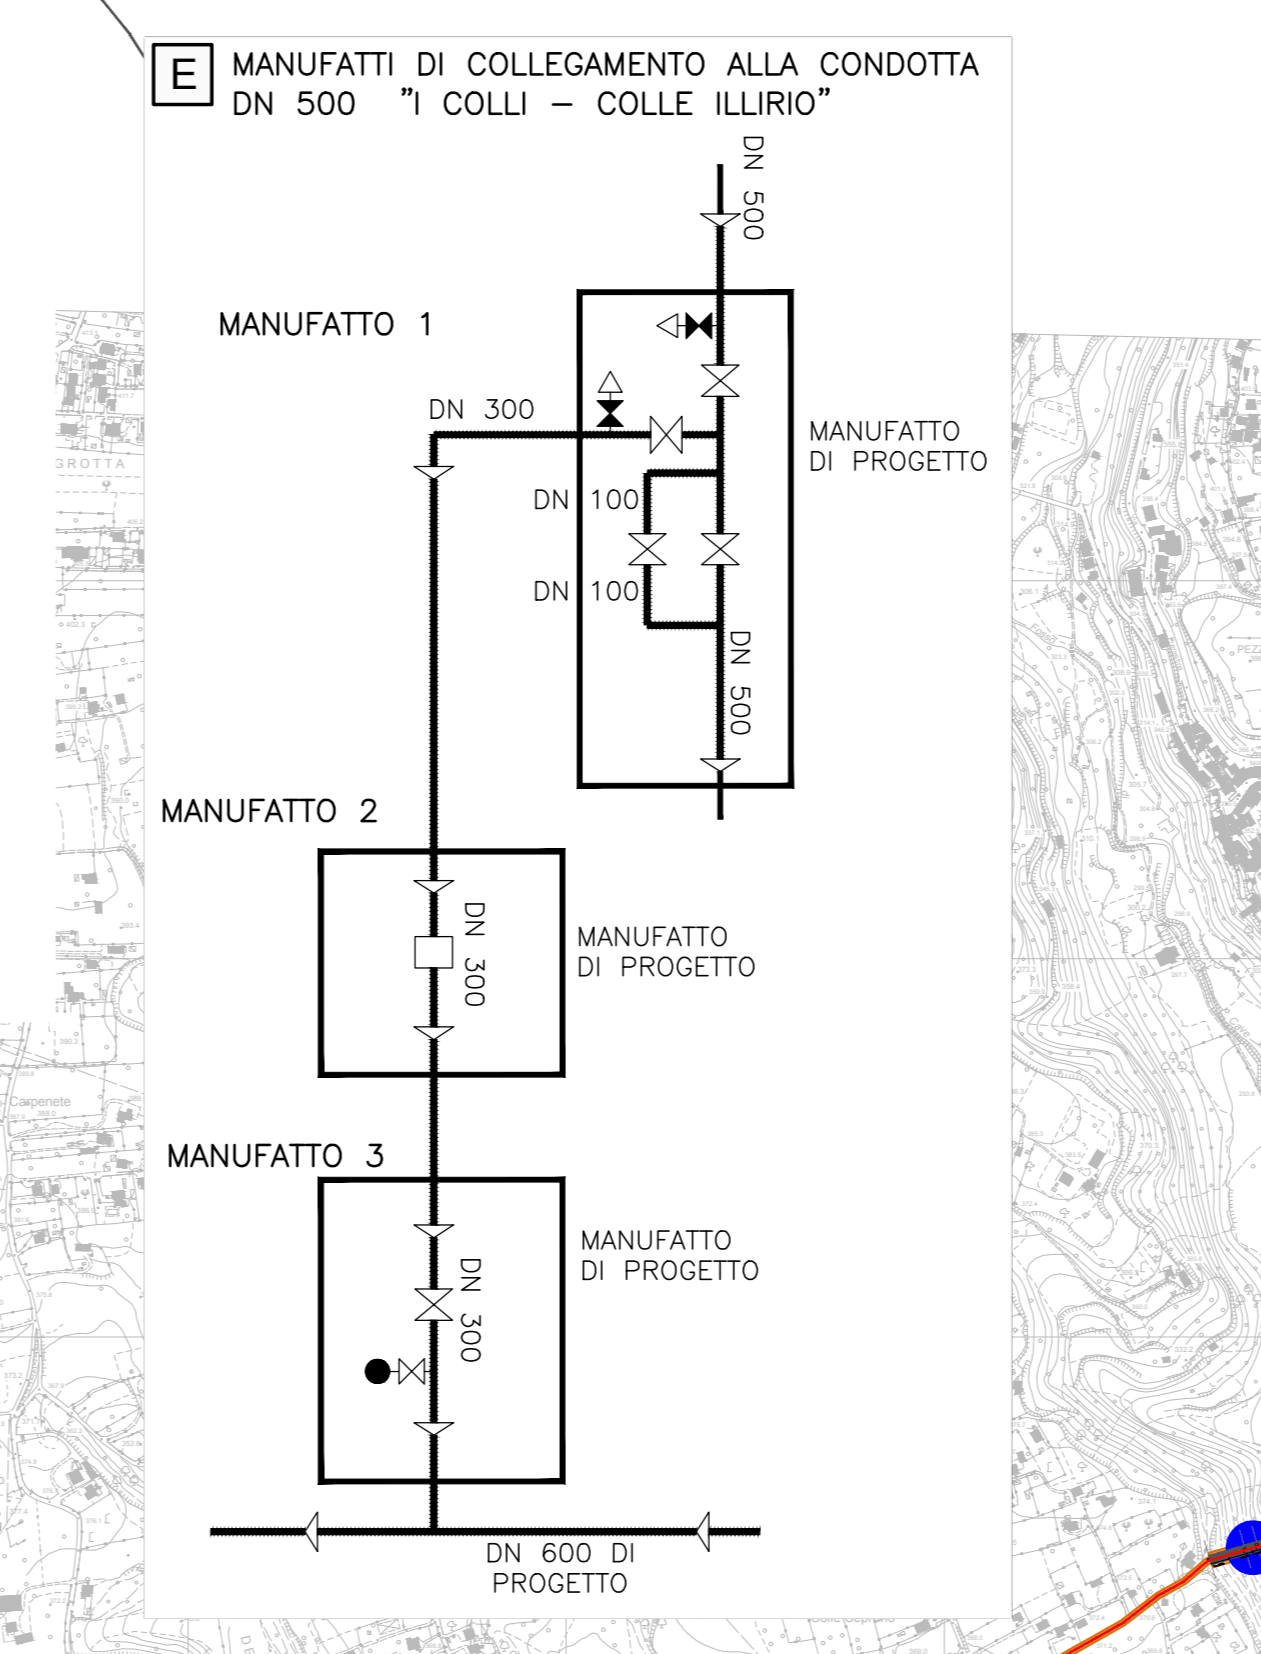

PRESIDENZA DEL CONSIGLIO DEI MINISTRI
 MESSA IN SICUREZZA DEL SISTEMA
 ACQUEDOTTISTICO DEL PESCHIERA PER
 L'APPROVVIGIONAMENTO IDRICO
 DI ROMA CAPITALE E DELL'AREA METROPOLITANA
 IL COMMISSARIO STRAORDINARIO ING. PhD MASSIMO SESSA
 SUB COMMISSARIO ING. MASSIMO PATERNOSTRO

ACEA ATO 2 SPA

ACEA INFRASTRUTTURE

ELABORATO
A246PE CAN 09 2
COD. ATO2 AAM10121
 DATA APRILE 2024 | SCALA 1:10000

AGG.N.	DATA	NOTE	FIRMA
1	23/01/24	PRIMA DIMENSIONE	
2	03/03/24	AGG.TO POST VERIFICA	
3	19/03/24	AGG.TO POST VERIFICA	
4	03/04/24	AGG.TO POST VERIFICA	
5			
6			

RESPONSABILE UNITA' COORDINAMENTO
 IL DIRETTORE DEI LAVORI
 Ing. Nicola Di Paola - ACEA INFRASTRUTTURE
 IL COORDINATORE DELLA SICUREZZA IN FASE DI ESECUZIONE
 Ing. Mauro Padellaro - ACEA INFRASTRUTTURE

RESPONSABILE DELLA PROGETTAZIONE ESECUTIVA
 Dott. Massimo Paternostro - alla provincia di Roma n. 428009

SOTTOPROGETTO
CONDOTTA MONTE CASTELLONE - COLLE S. ANGELO (VALMONTONE)
 (con il finanziamento dell'Unione europea - Next Generation EU)

PROGETTO ESECUTIVO
PLANIMETRIA DI INQUADRAMENTO GENERALE DELLE OPERE E DEI CANTIERI

SET ITALIA S.p.A. - INGEGNERIA E ARCHITETTURA
 Via Salaria 100 - 00198 Roma (RM) - Tel. 06 498111
 PIAZZA DI S. PIETRO - 00187 Roma (RM) - Tel. 06 478111

GEOL. ING. M. DI PAOLA - S.P.A.
 Dott. Matteo De Benedetti - Forestali di Roma n.1313
 Online degli Agronomi e Forestali di Roma n.1335

RIP DI PROGETTAZIONE