



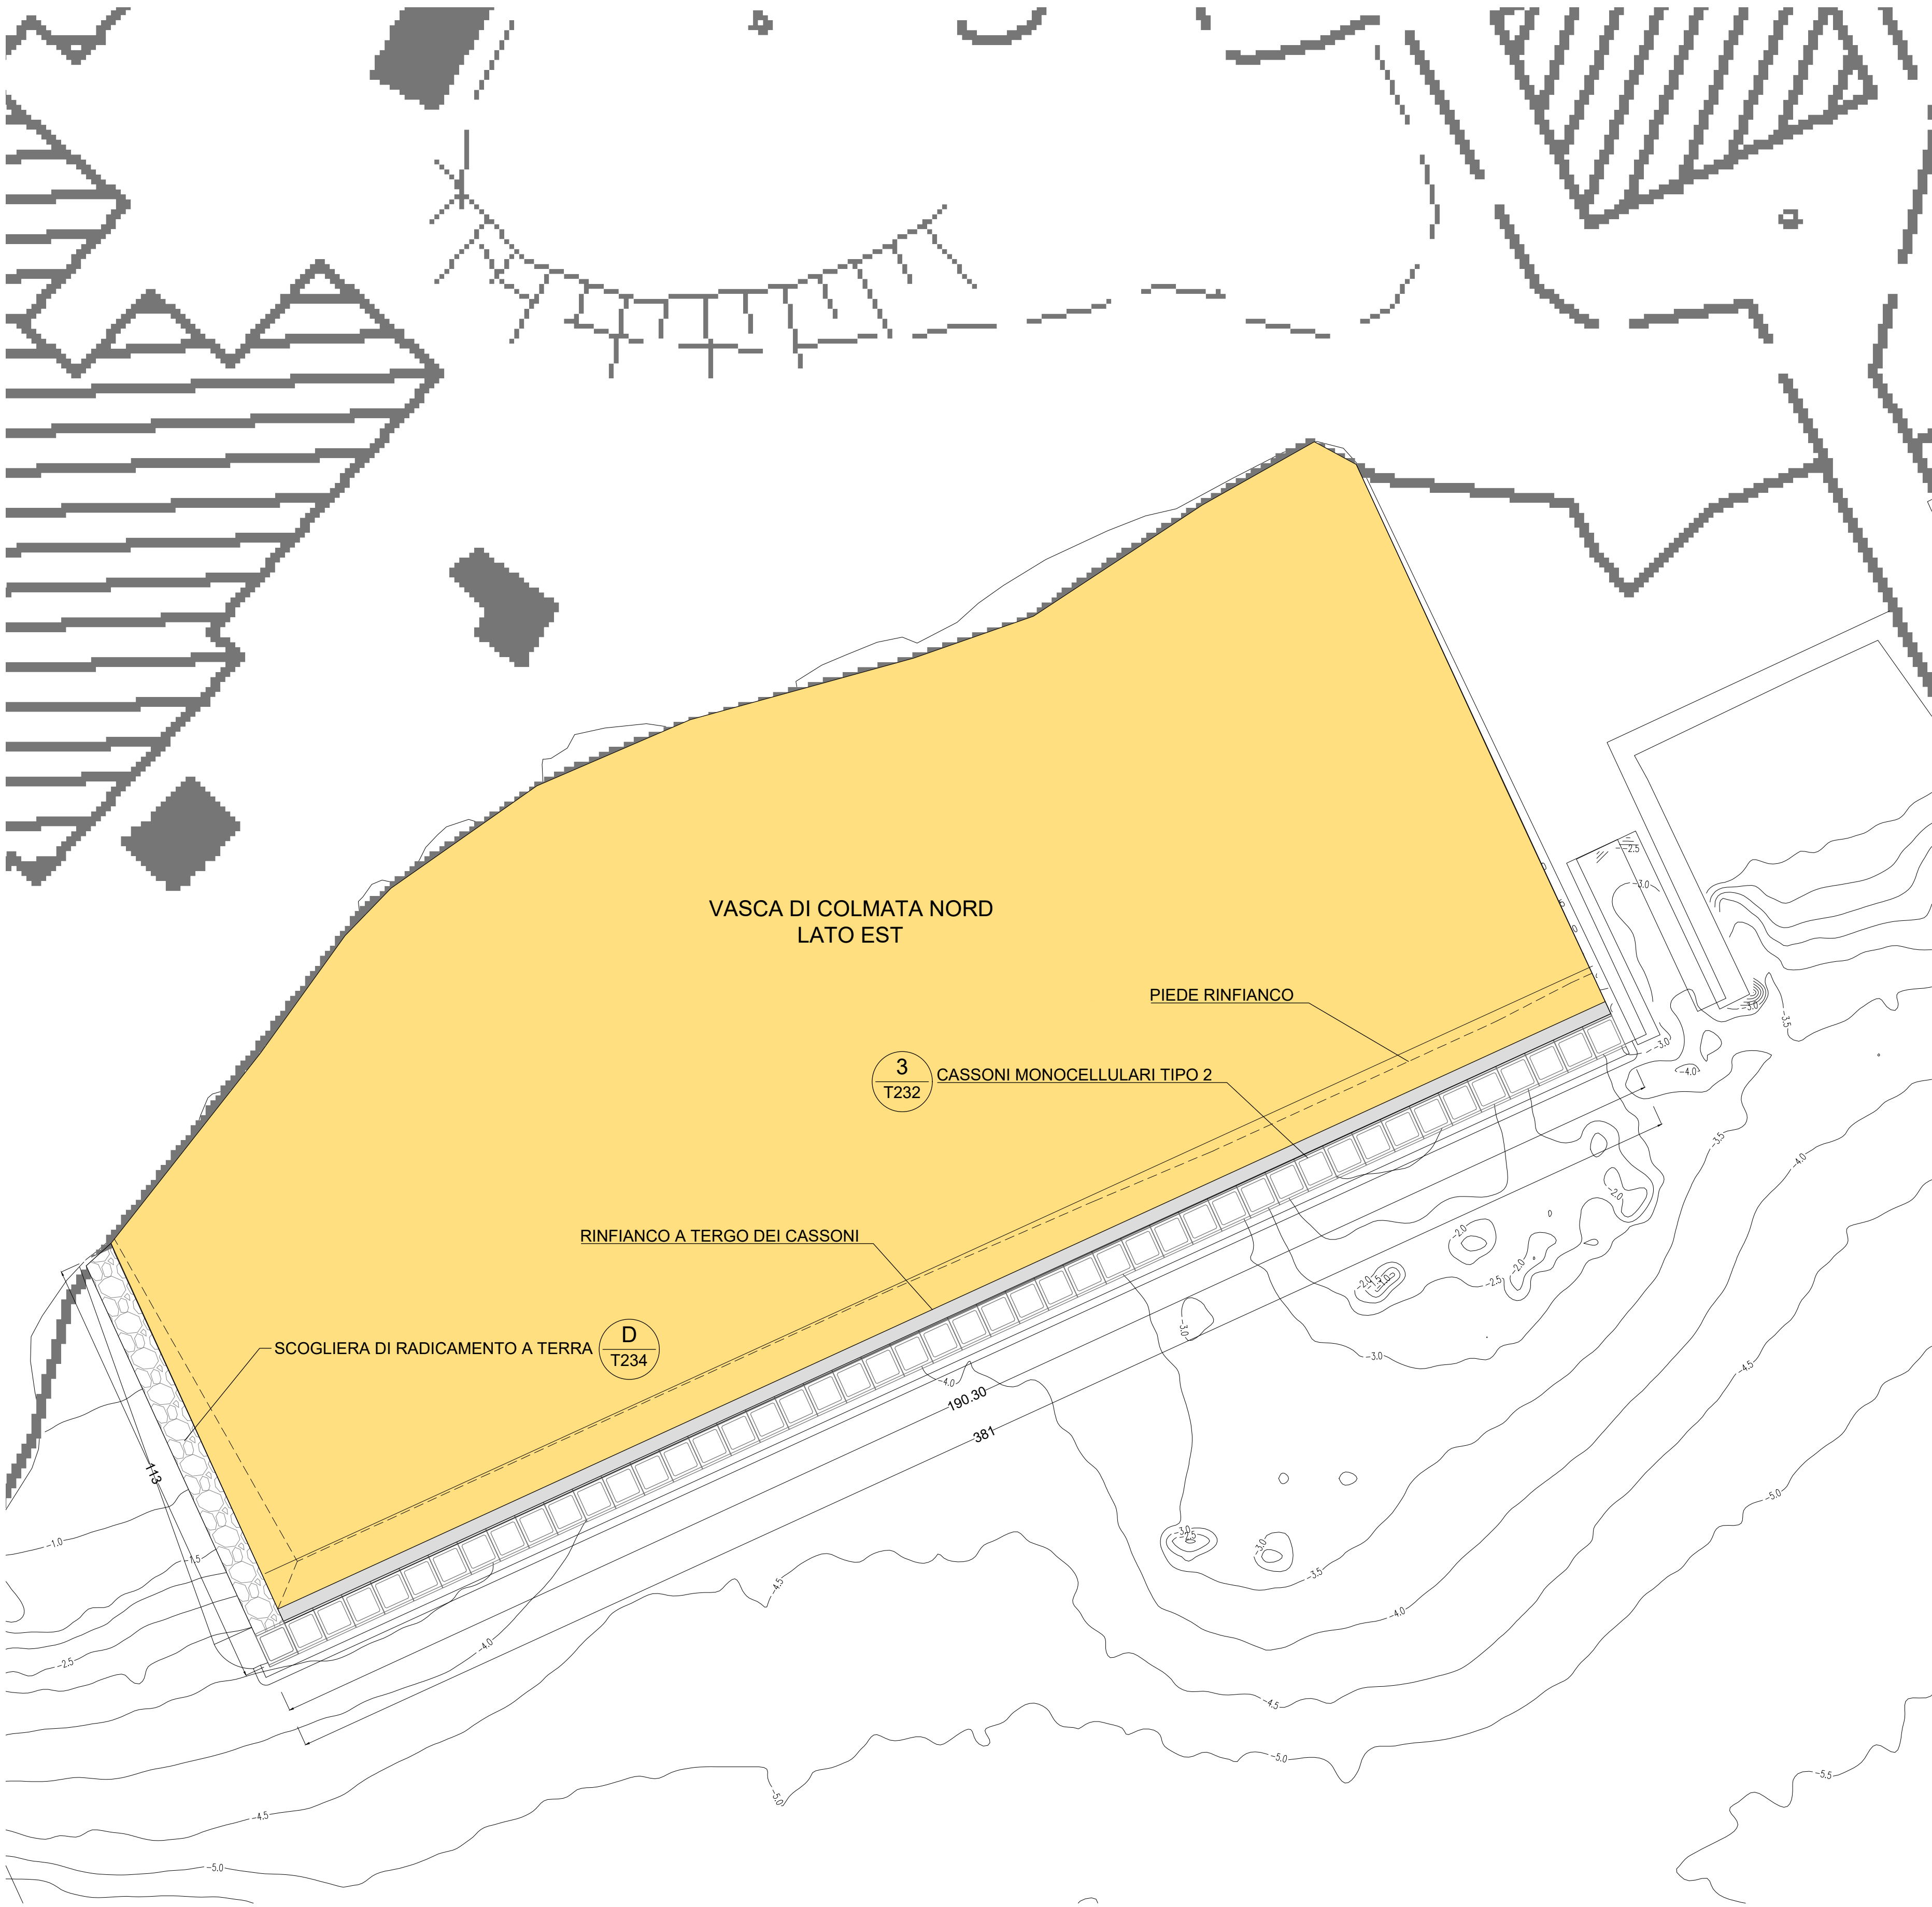

DOCUMENTI DI RIFERIMENTO	DISEGNI N.
Vasche di colmata Nord - Planimetria generale	22 014 FT 227 - 2 PLA

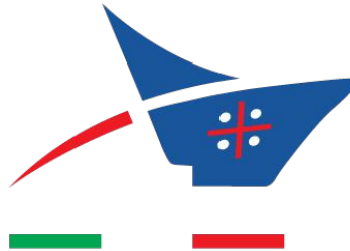

Autorità di Sistema Portuale
del Mare di Sardegna

PORTO DI OLBIA

Dragaggi Golfo di Olbia per portare i fondali del porto
Isola Bianca e del Porto Cocciani a -10,00 m e i fondali
della Canaletta a -11,00 m
CUP: B91J19000050005

PROGETTO DI FATTIBILITÀ TECNICA ED ECONOMICA

Titolo elaborato :

VASCHE DI COLMATA NORD
PLANIMETRIA VASCA LATO EST

Scala:

1:1000

2 1

0 1 4

F T

2 2 9

- 2

P L A

IL RESPONSABILE DEL PROCEDIMENTO
Ing. Alessandro Meloni

Il Raggruppamento Temporaneo di Professionisti



Mandataria



Mandanti

	03/2024	2	Aggiornamento planimetrico vasche di colmata	Vella	Contini	De Girolamo
	10/2023	1	Aggiornamento quadro economico	Vella	Contini	De Girolamo
	05/2023	0	Emissione per approvazione	Vella	Contini	De Girolamo
Rif. Dis.	Data	Rev.	DESCRIZIONE	Disegnato:	Controllato:	Validato:

Dimensioni foglio:

A1

Visto del Committente:

La MODIMAR s.r.l. si riserva la proprietà di questo disegno con la proibizione di riprodurlo o trasferirlo a terzi senza autorizzazione scritta.
This document is the property of MODIMAR s.r.l. Reproduction and divulgation forbidden without written permission