


1 CASSONE CELLULARE TIPO 1 - PIANTA

Scala: 1:50

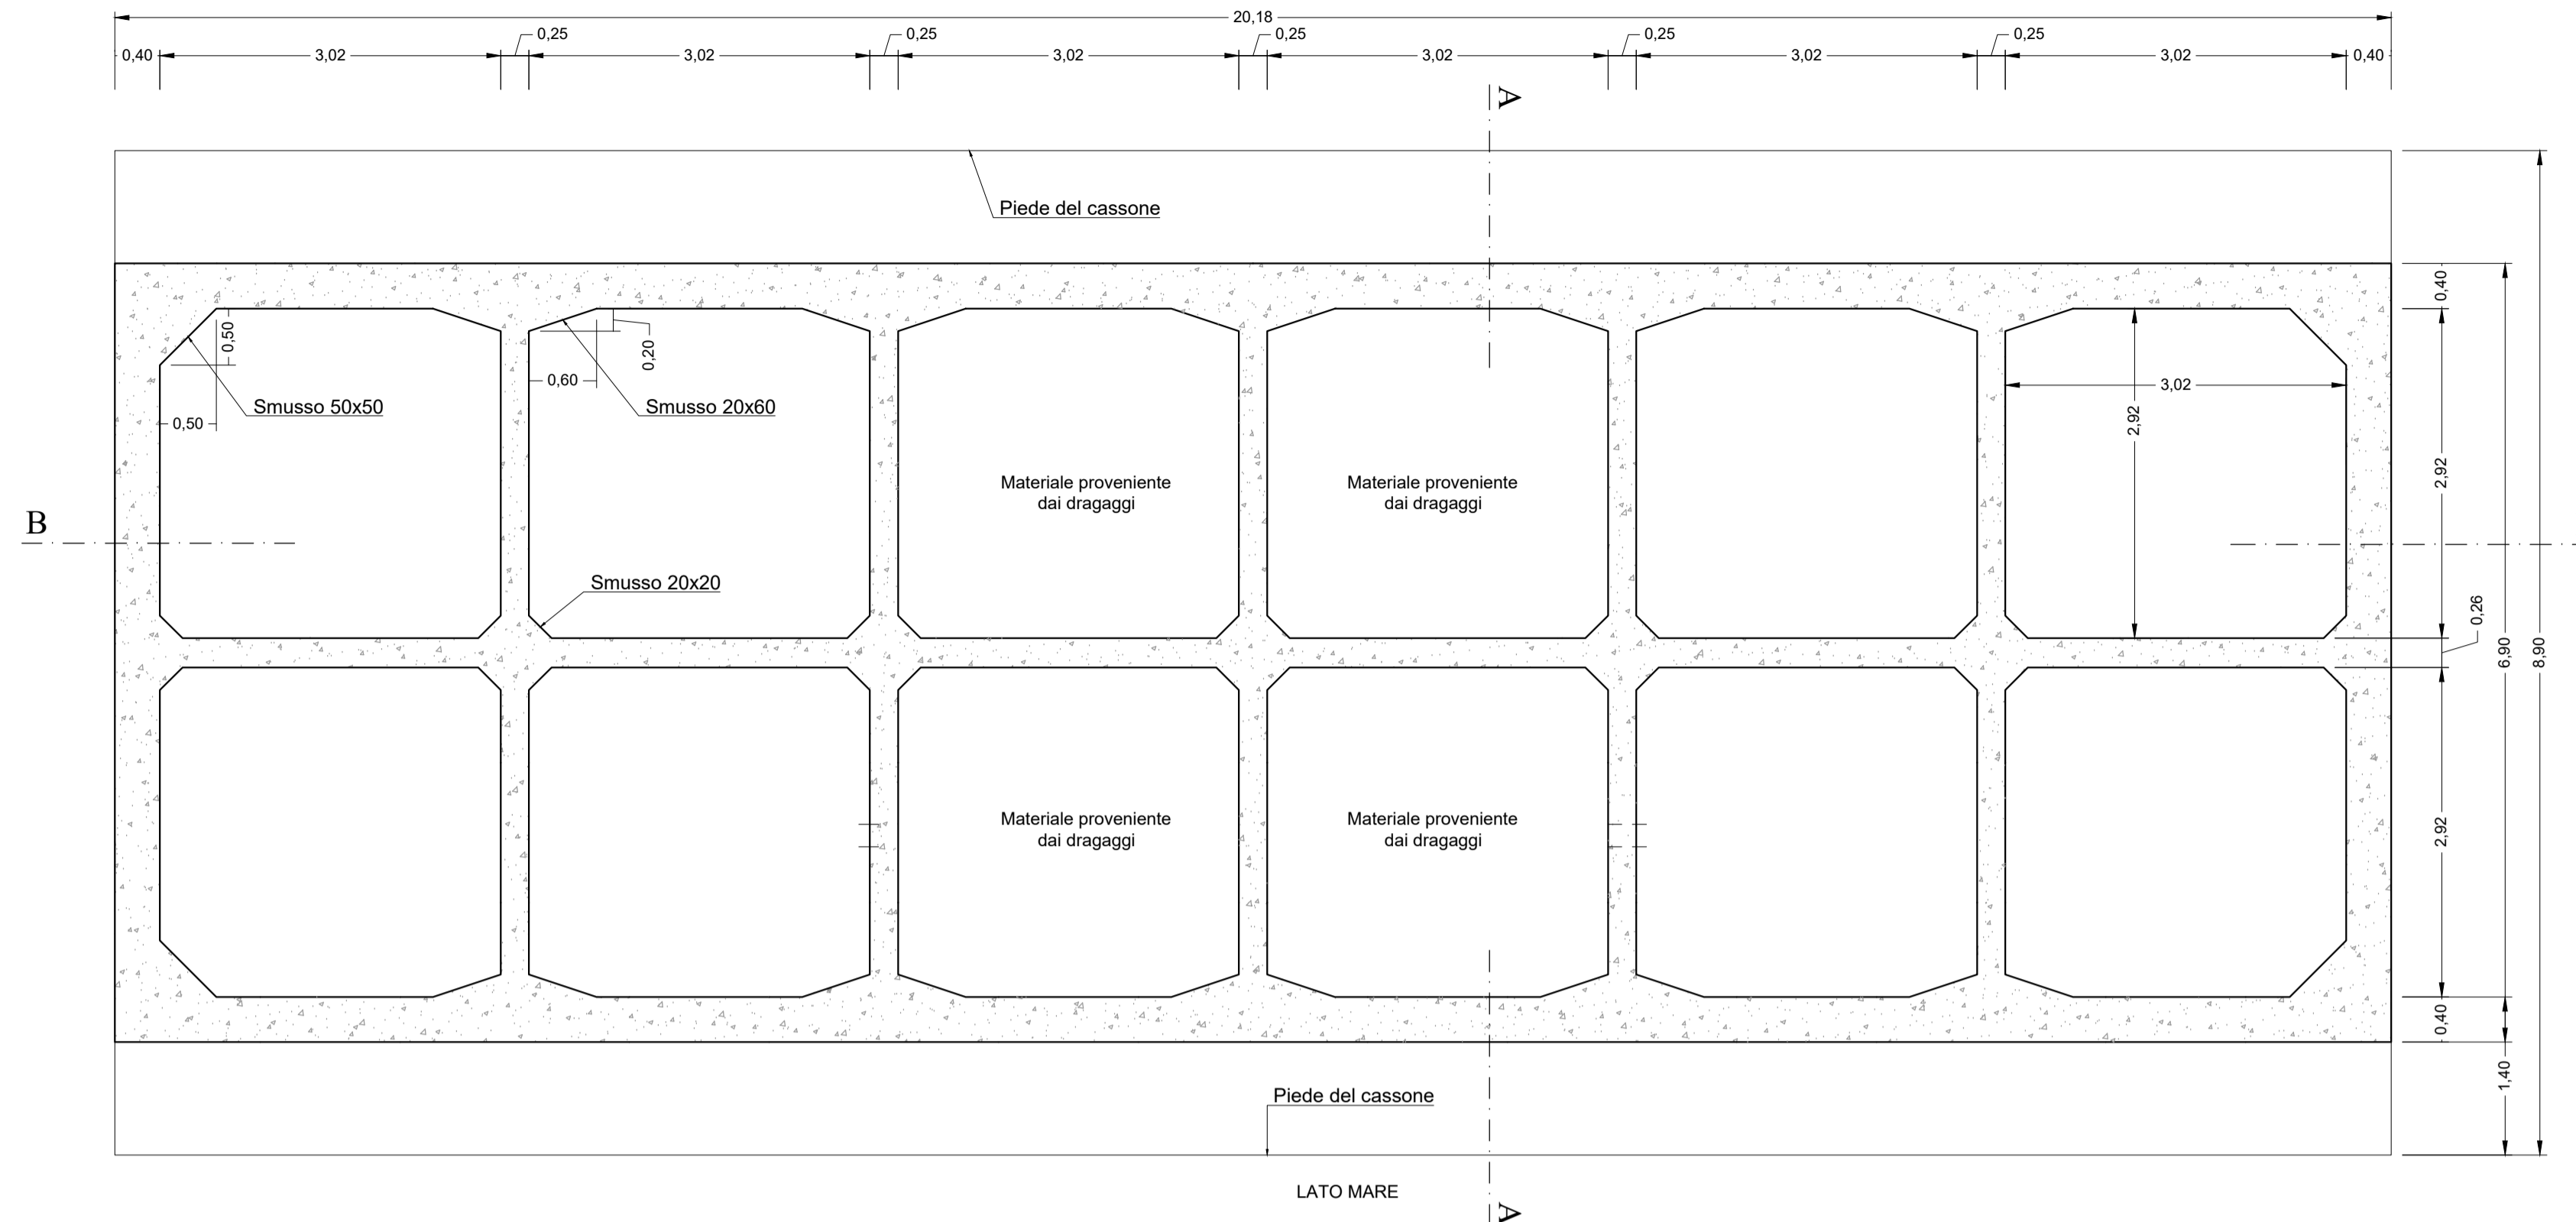

2 PIANTA CHIAVE

Scala:




A SEZIONE

Scala: 1:50

B SEZIONE

Scala: 1:50

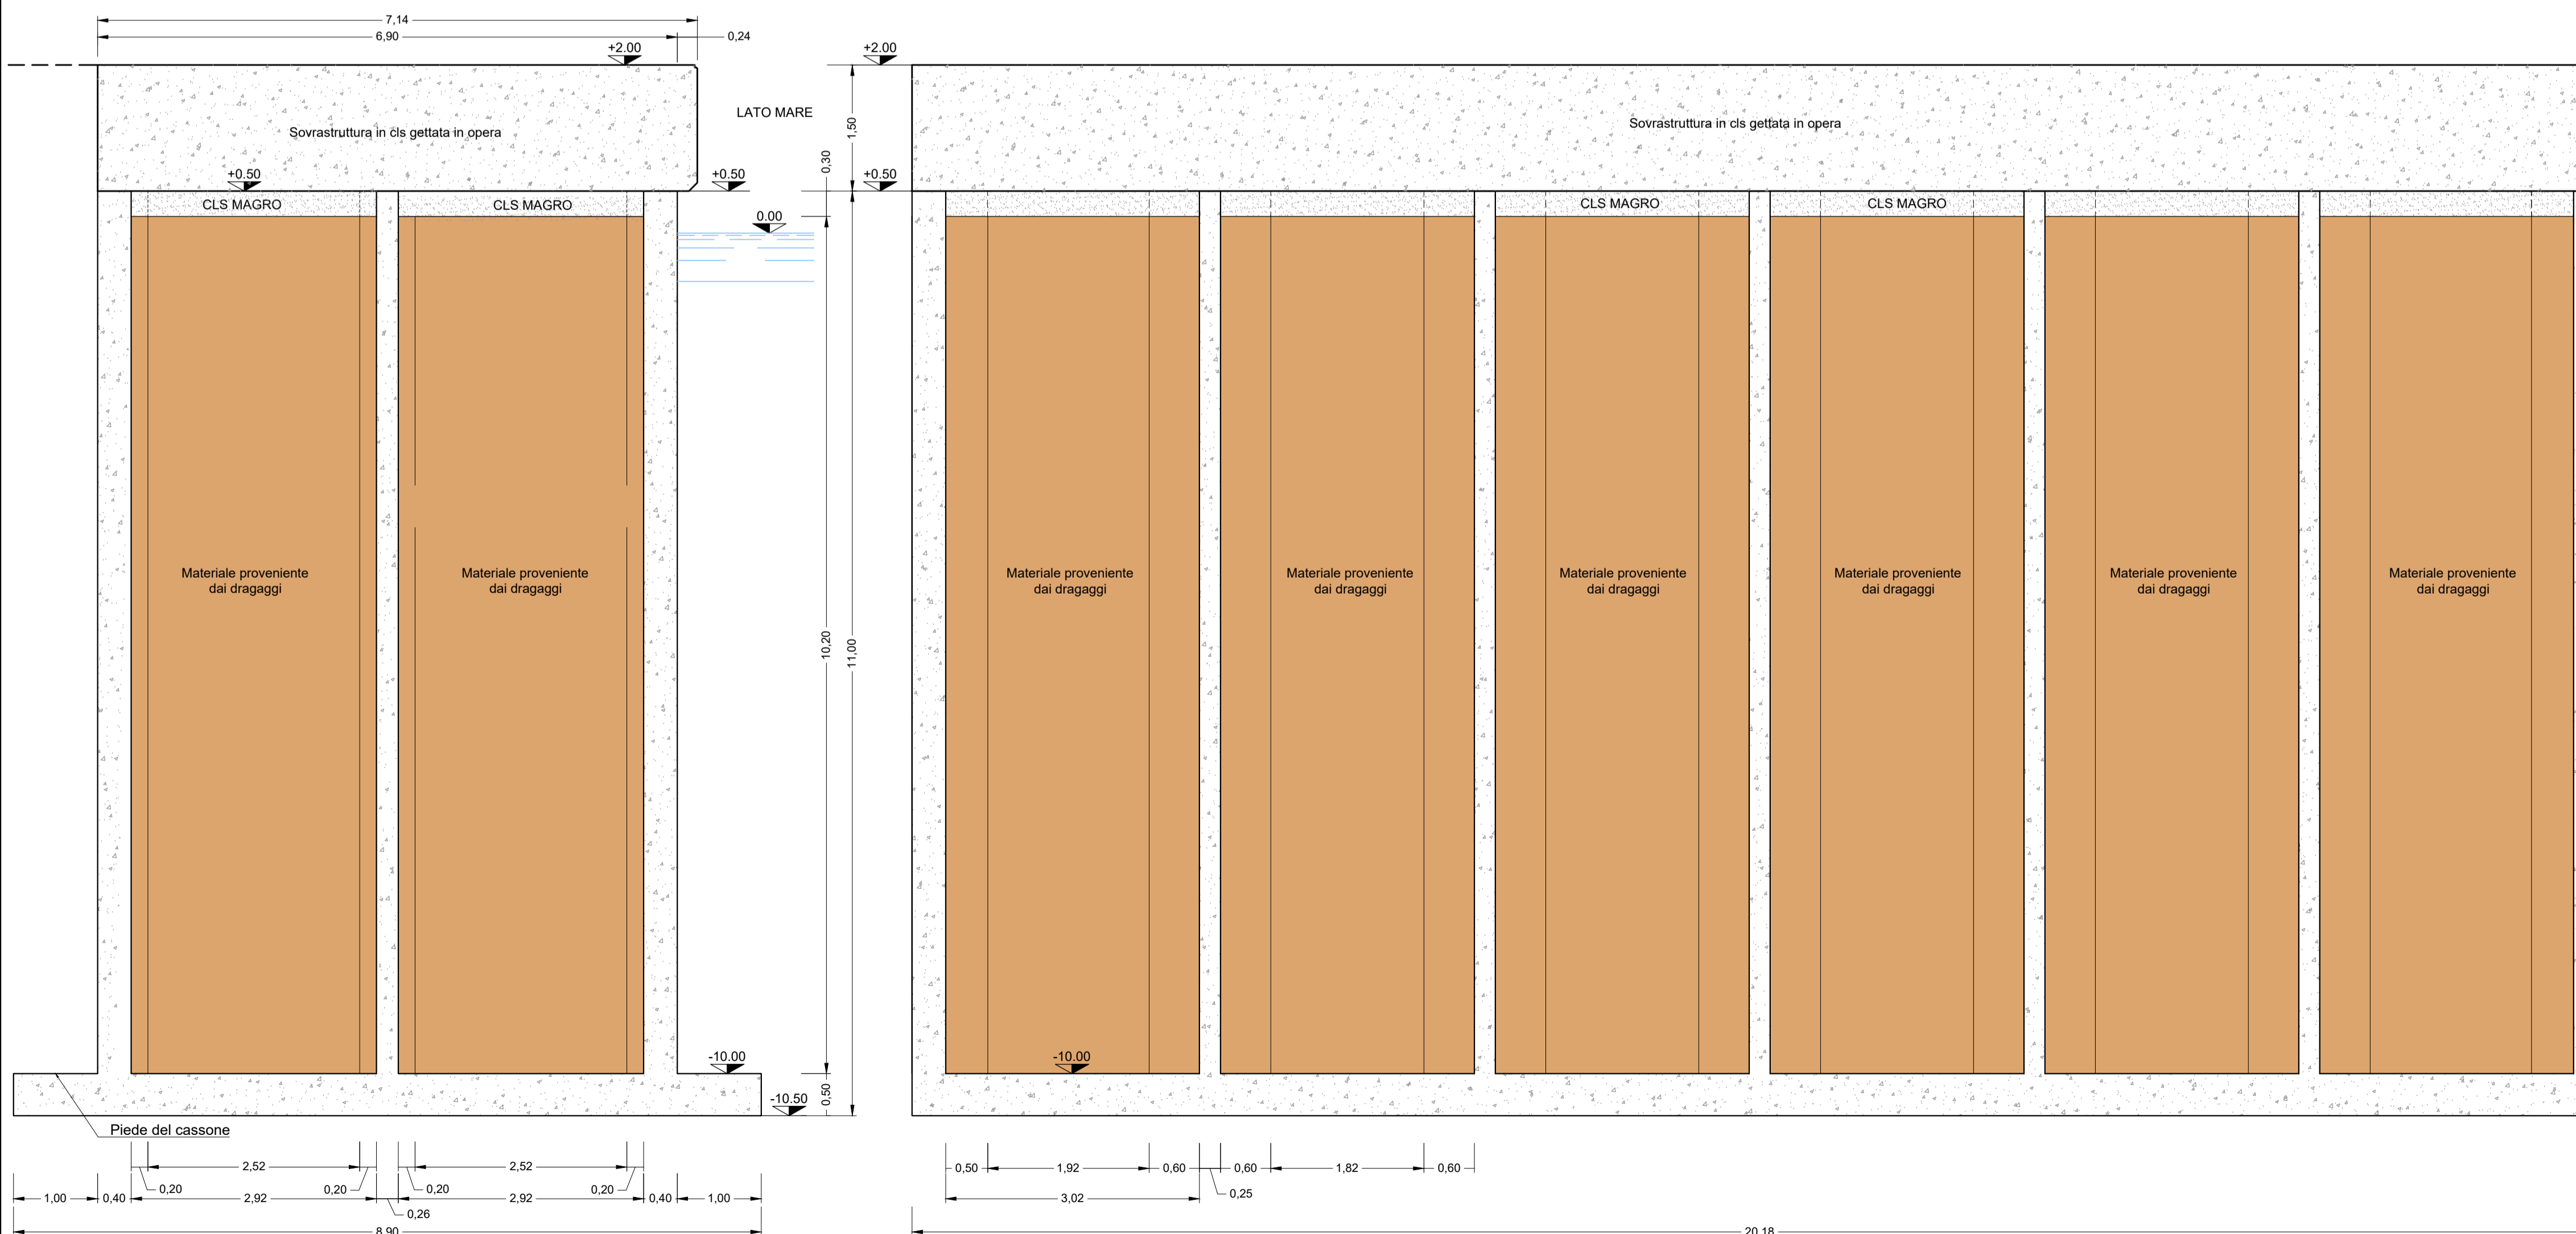

DOCUMENTI DI RIFERIMENTO	DISEGNI N.
Vasche di colmata Isola Bianca - Planimetria generale	21 014 FT 224 - 2 PLA
Vasche di colmata Isola Bianca - Planimetria vasca lato Ovest	21 014 FT 225 - 2 PLA
Vasche di colmata Isola Bianca - Planimetria vasca lato Est	21 014 FT 226 - 2 PLA



PORTO DI OLBIA

Dragaggi Golfo di Olbia per portare i fondali del porto Isola Bianca e del Porto Cocciani a -10,00 m e i fondali della Canaletta a -11,00 m
CUP: B91J19000050005

PROGETTO DI FATTIBILITÀ TECNICA ED ECONOMICA

Titolo elaborato :
**VASCHE DI COLMATA ISOLA BIANCA
CARPENTERIA CASSONI CELLULARI TIPO 1**

Scala: 1:50 [2 1] [0 1 4] [FT] [2 3 0] [- 2] [S E Z]

IL RESPONSABILE DEL PROCEDIMENTO
Ing. Alessandro Meloni

Il Raggruppamento Temporaneo di Professionisti
SEACON s.r.l.
Mandatario
Mandanti

Rif. Dis.	Data	Rev.	DESCRIZIONE	Disegnato:	Controllato:	Validato:
03/2024	2		Aggiornamento planimetrico vasche di colmata	Vella	Contini	De Girolamo
10/2023	1		Aggiornamento quadro economico	Vella	Contini	De Girolamo
05/2023	0		Emissione per approvazione	Vella	Contini	De Girolamo

Dimensioni foglio: A1

La MODIMAR s.r.l. si riserva la proprietà di questo disegno con la proibizione di riprodurlo o trasferirlo a terzi senza autorizzazione scritta.
This document is property of MODIMAR s.r.l. Reproduction and divulgation forbidden without written permission

Visto del Committente:

