



1 CASSONE MONOCELLULARE TIPO 1 - PIANTA

Scala: 1:50

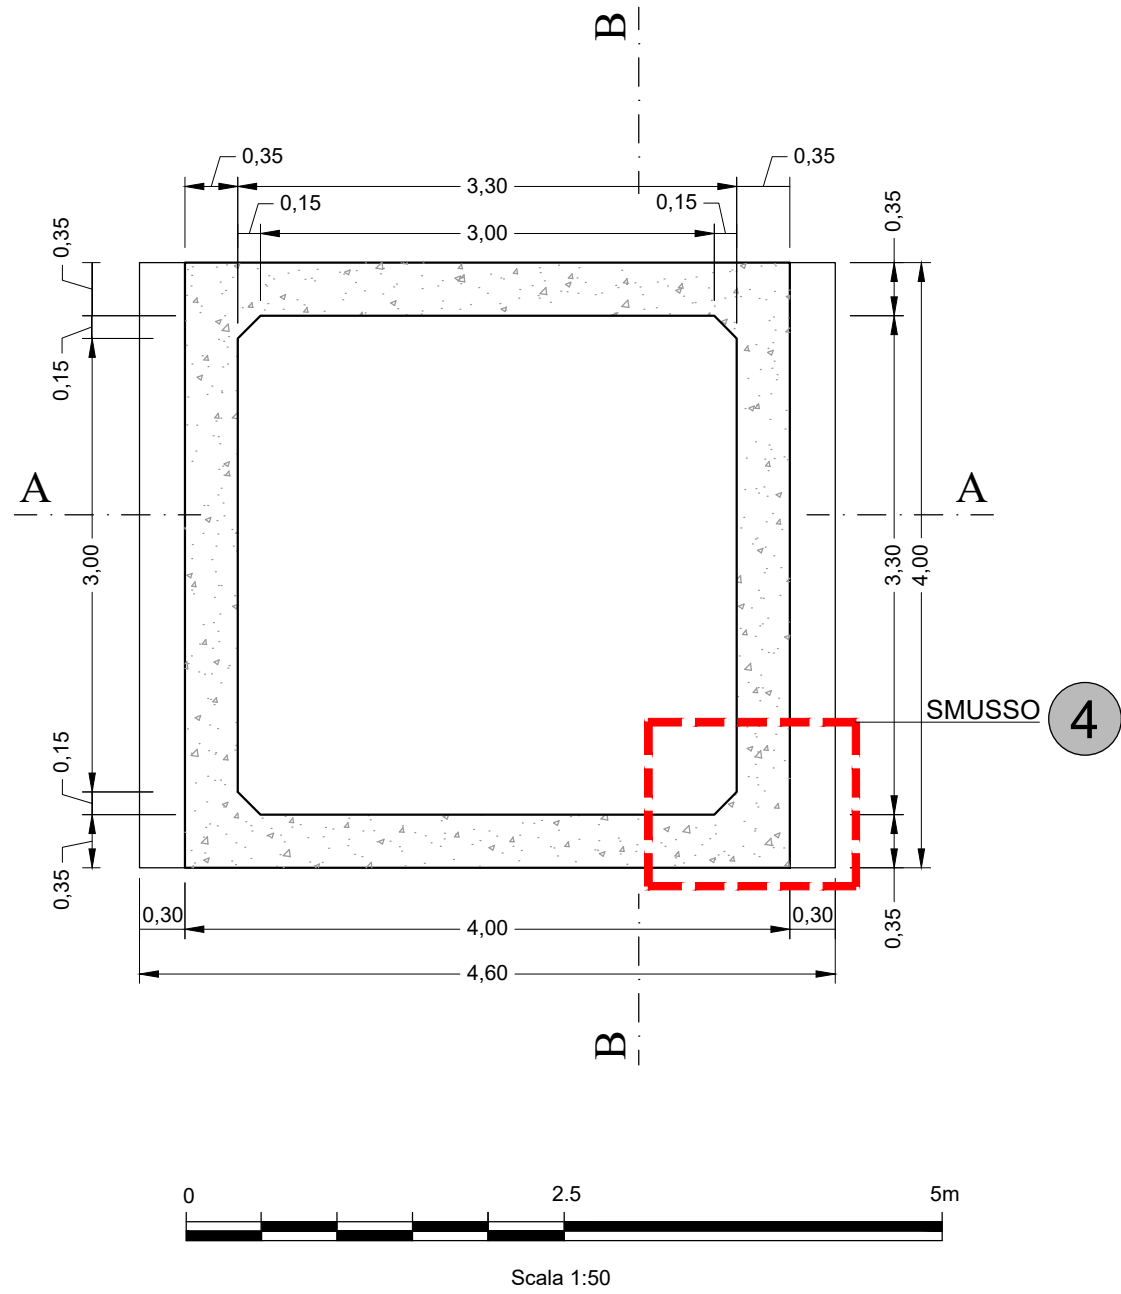


A SEZIONE

Scala: 1:50

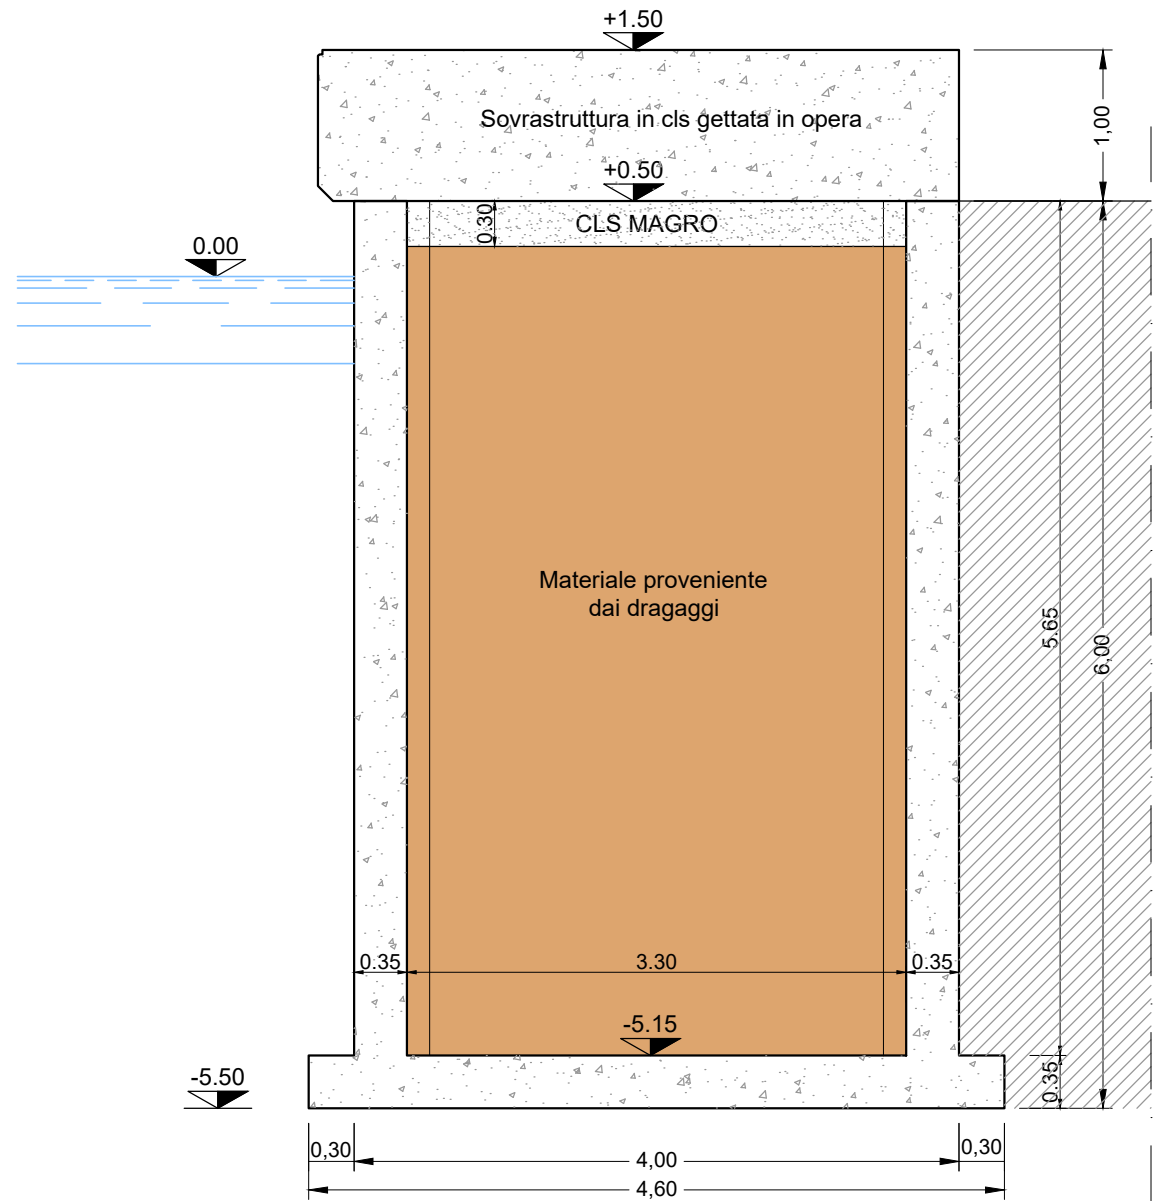

B SEZIONE

Scala: 1:50

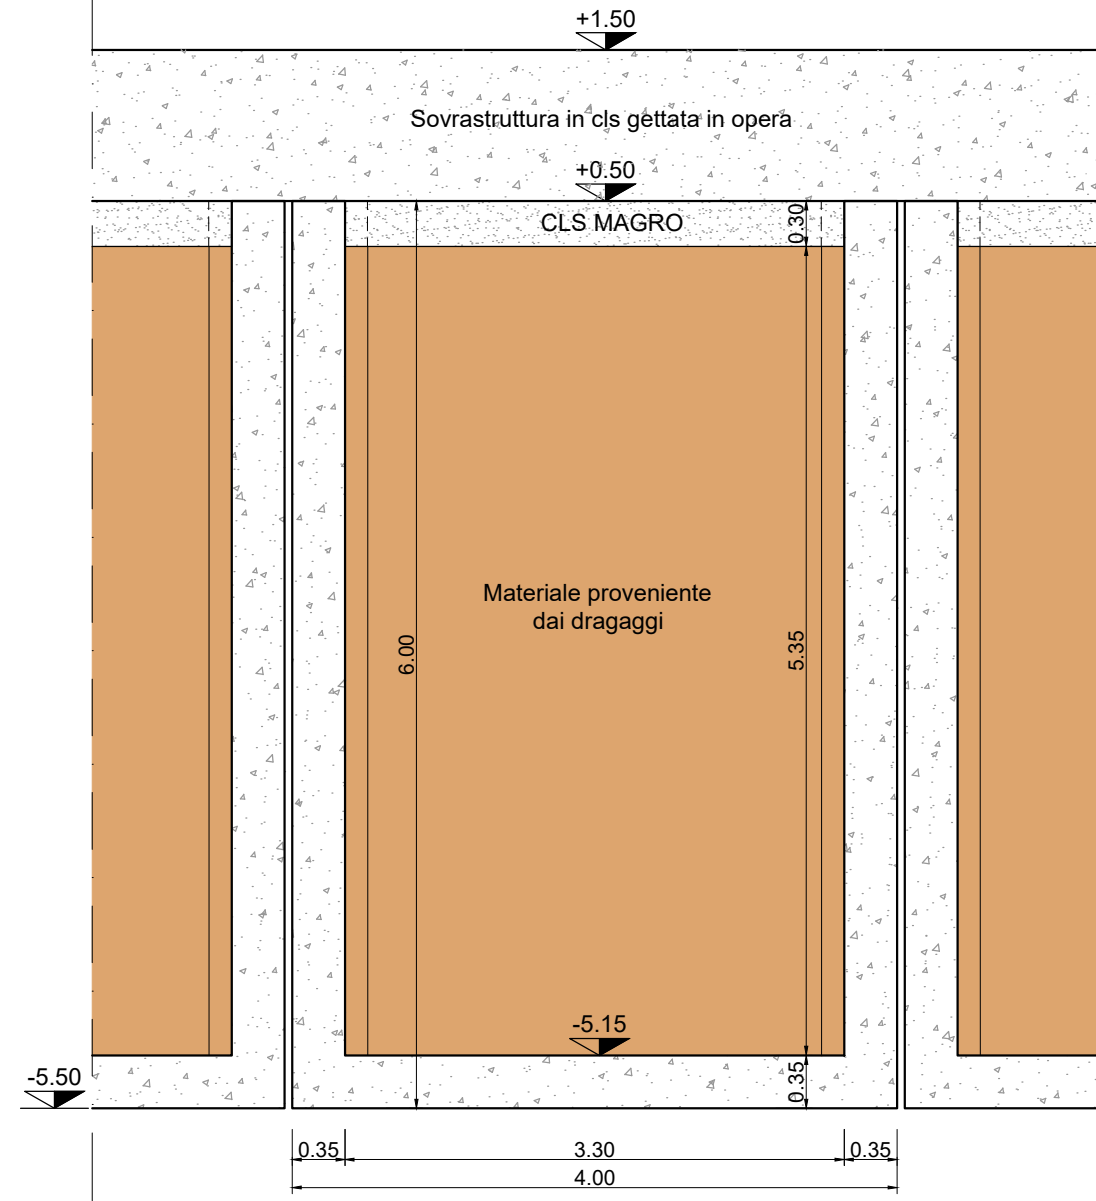


4 PIANTA CHIAVE

Scala:




2 CASSONE MONOCELLULARE ANGOLARE TIPO 1b E 2b - PIANTA

Scala: 1:50

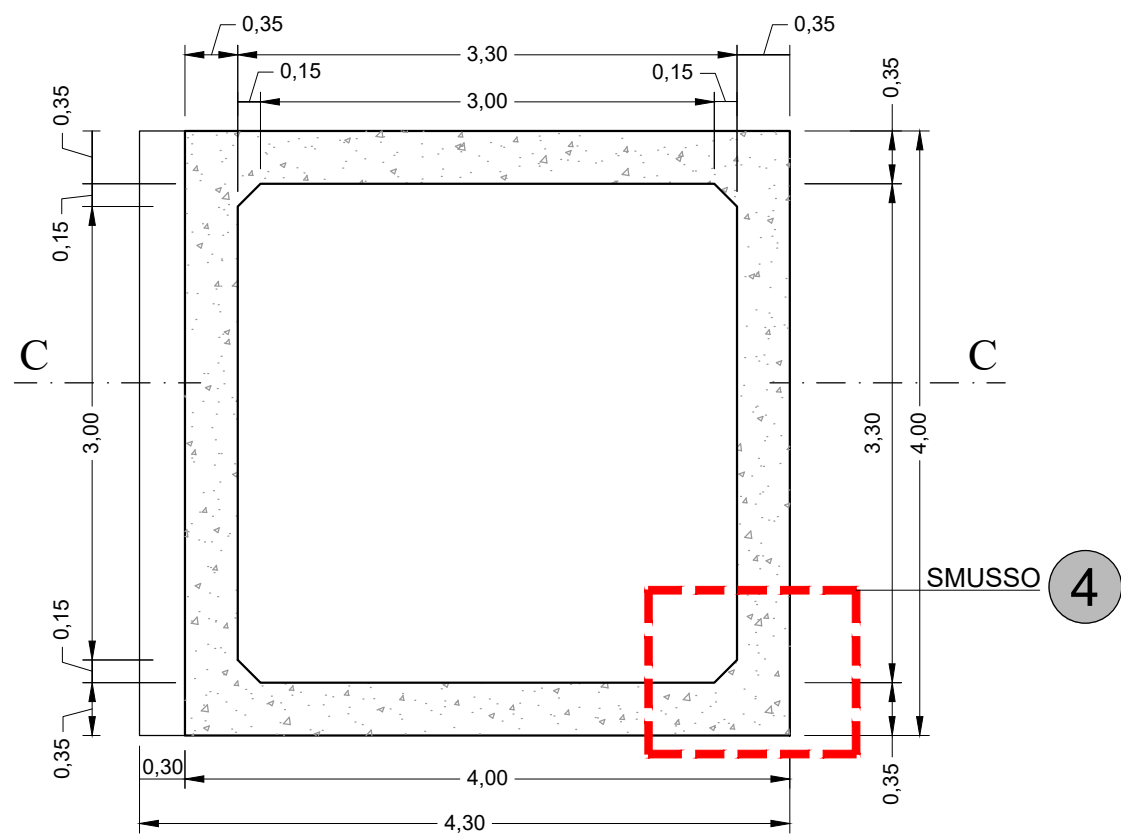


C SEZIONE

Scala: 1:50

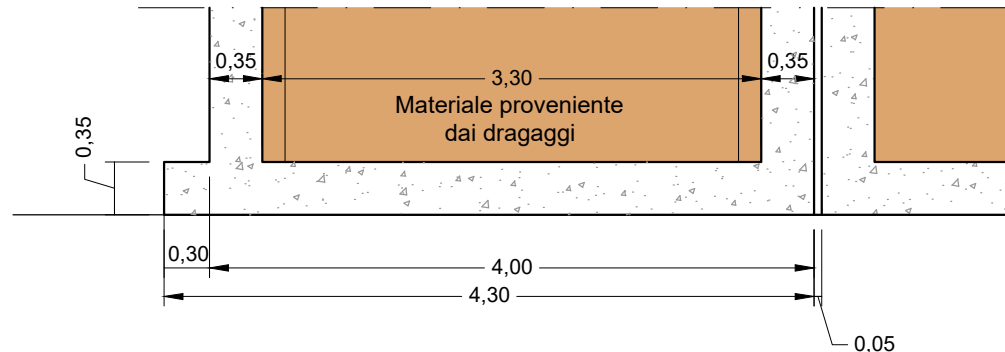

4 DETTAGLIO SMUSSO INTERNO CASSONE


Scala: 1:20

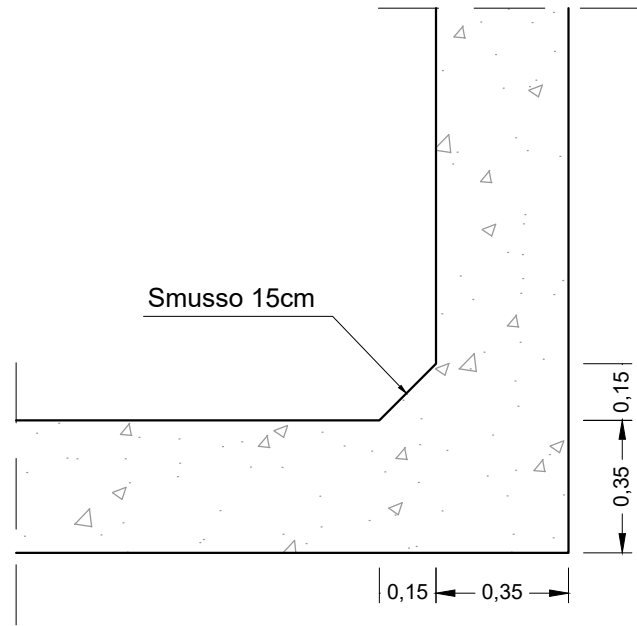

DOCUMENTI DI RIFERIMENTO	DISEGNI N.
Vasche di colmata Nord - Planimetria generale	21 014 FT 227 - 2 PLA
Vasche di colmata Nord - Planimetria colmata Nord Ovest	21 014 FT 228 - 2 PLA
Vasche di colmata Nord - Planimetria colmata Nord Est	21 014 FT 229 - 2 PLA


3 CASSONE MONOCELLULARE TIPO 2 - PIANTA

Scala: 1:50

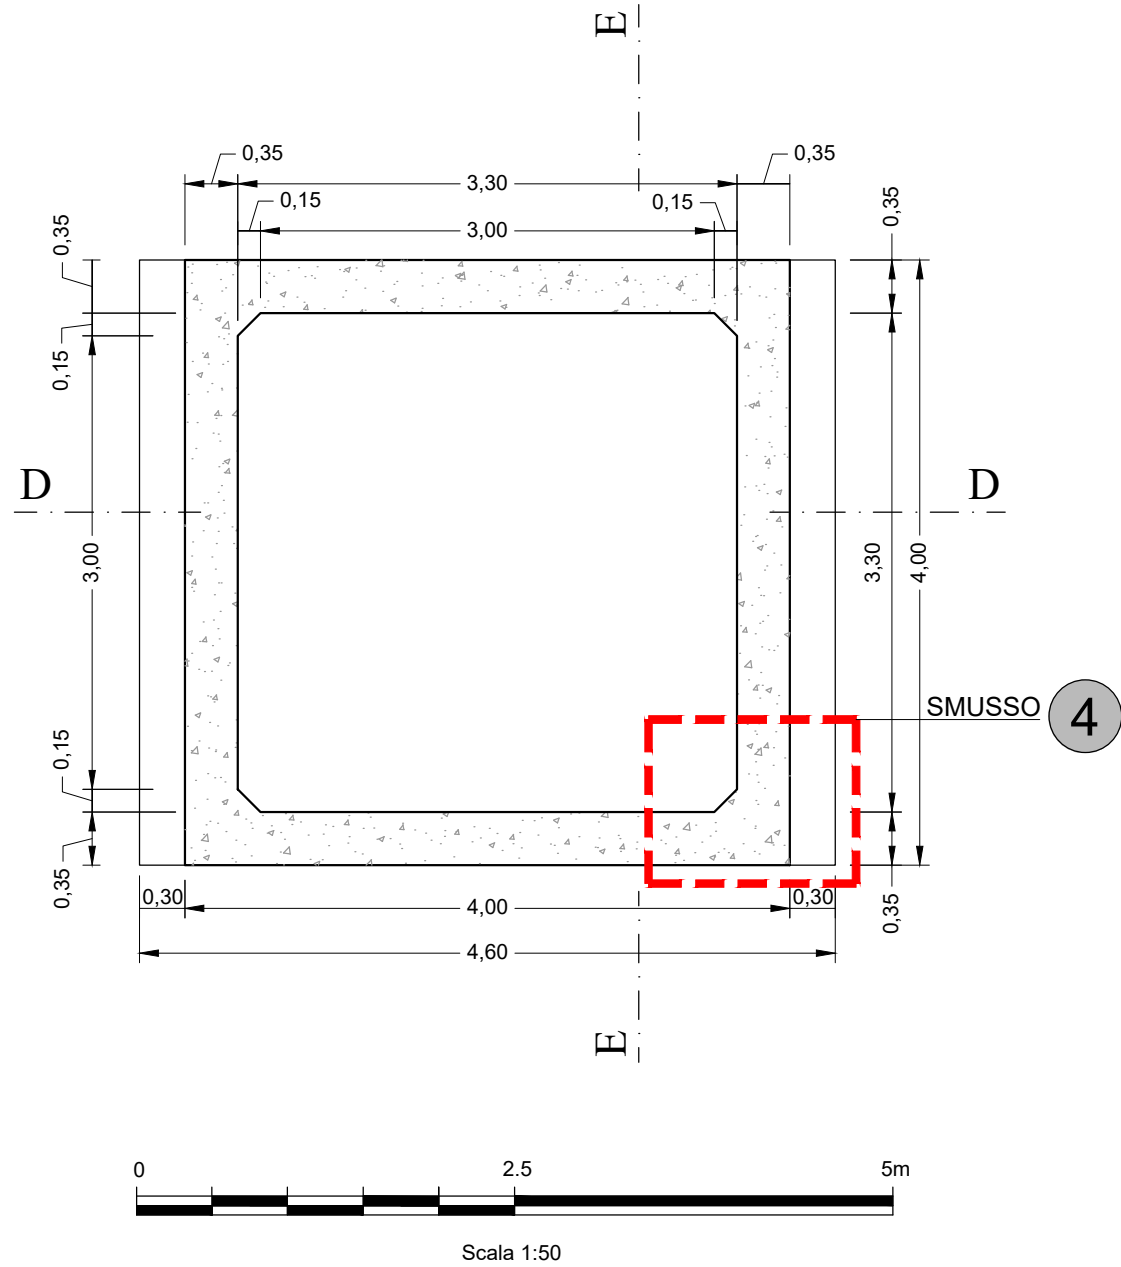


D SEZIONE

Scala: 1:50

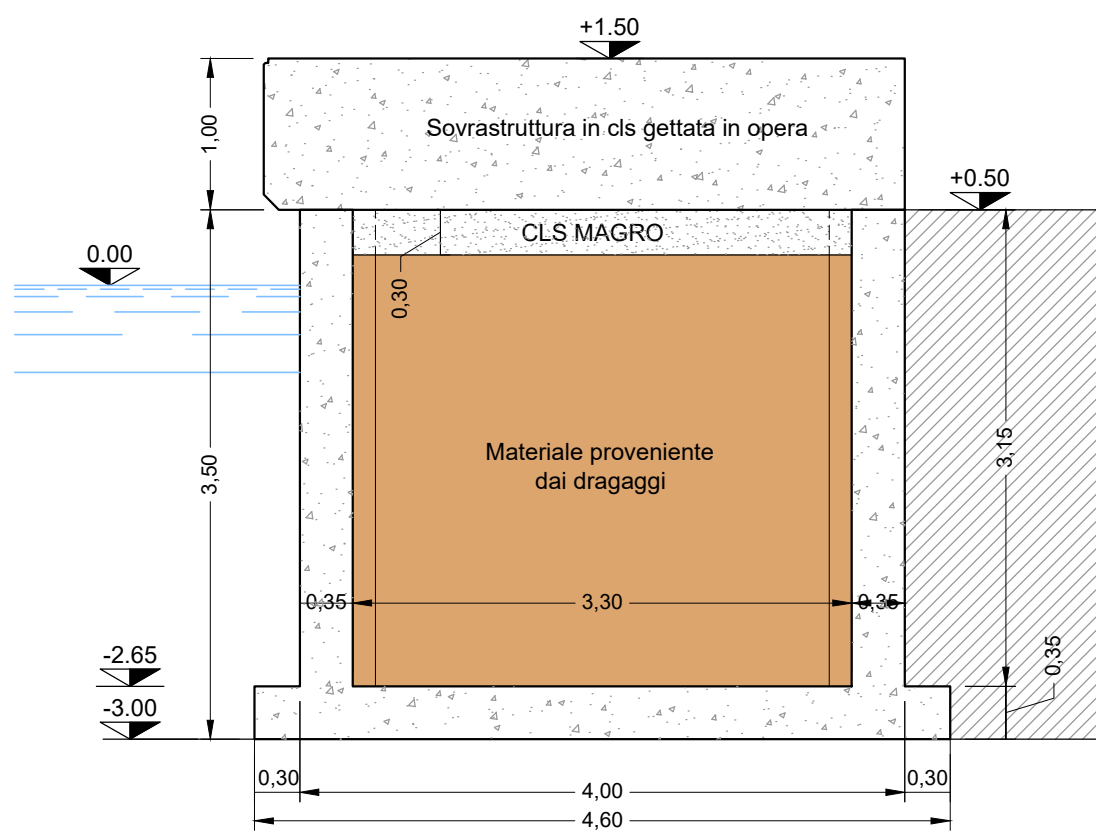

E SEZIONE

Scala: 1:50

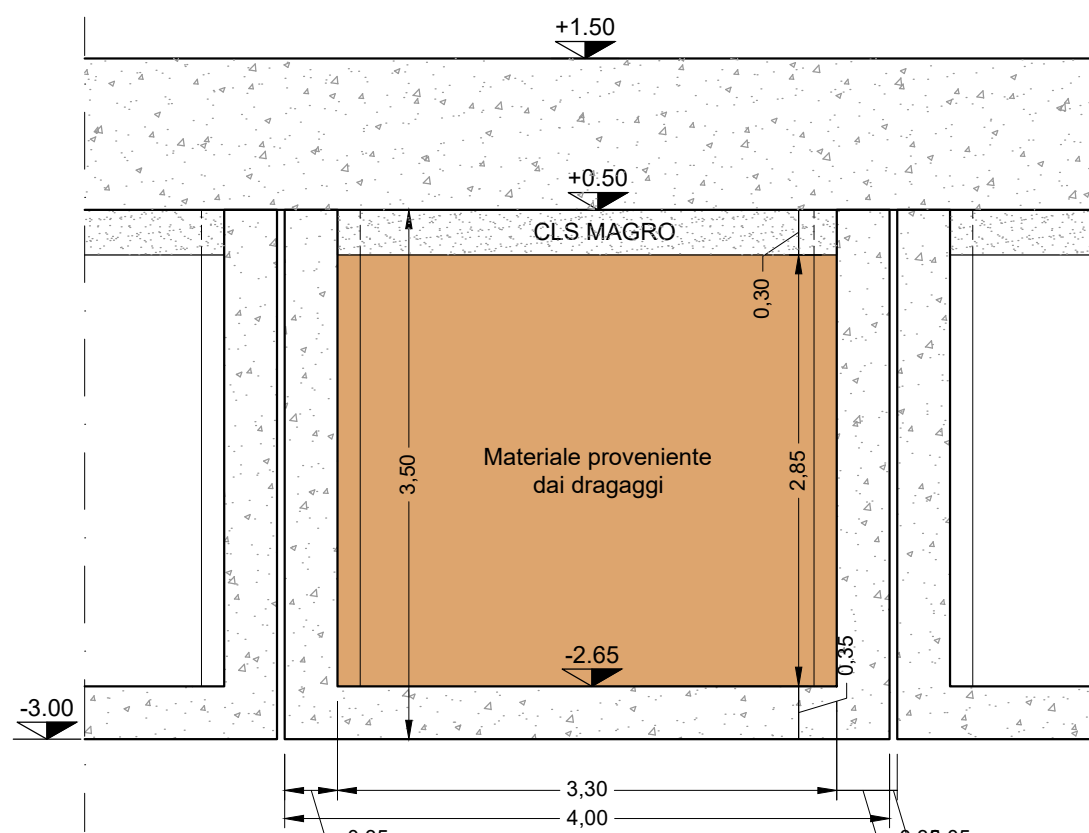

PORTO DI OLBIA

Dragaggi Golfo di Olbia per portare i fondali del porto
Isola Bianca e del Porto Cocciani a -10,00 m e i fondali
della Canaletta a -11,00 m
CUP: B91J19000050005

PROGETTO DI FATTIBILITÀ TECNICA ED ECONOMICA

Titolo elaborato :

VASCHE DI COLMATA NORD
CARPENTERIA CASSONI MONOCELLULARI TIPO 1 E TIPO 2

Scala: 1:50

2 1 0 1 4 F T 2 3 2 - 2 S E Z

IL RESPONSABILE DEL PROCEDIMENTO
Ing. Alessandro Meloni

Il Raggruppamento Temporaneo di Professionisti
SEACON s.r.l.
Mandataria
Mandanti

	03/2024	2	Aggiornamento planimetrico vasche di colmata	Vella	Contini	De Girolamo
	10/2023	1	Aggiornamento quadro economico	Vella	Contini	De Girolamo
	05/2023	0	Emissione per approvazione	Vella	Contini	De Girolamo
Rif. Dis.	Data	Rev.	DESCRIZIONE	Disegnato:	Controllato:	Validato:

Dimensioni foglio: A1
La MODIMAR s.r.l. si riserva la proprietà di questo disegno con la proibizione di riprodurlo o trasferirlo a terzi senza autorizzazione scritta.
This document is property of MODIMAR s.r.l. Reproduction and divulgation forbidden without written permission

Visto del Committente: