

**S.S.336 "dell'Aeroporto della Malpensa"  
Riqualificazione Busto Arsizio - Gallarate - Cardano**

**PROGETTO DI FATTIBILITA' TECNICO-ECONOMICA**

**COD. MI635**

PROGETTAZIONE:



PROGETTISTI:

Ing. Andrea Del Grosso  
Ordine Ing. Genova n. 3611

Ing. Tommaso Di Bari  
Ordine Ing. Taranto n. 1083

Ing. Vito Capotorto  
Ordine Ing. Taranto n. 1080

Arch. Andreas Kipar  
Ordine Arch. Milano n.13359 – Progettista e  
Direttore Tecnico LAND Italia Srl

Ing. Primo Stasi  
Ordine Ing. Lecce n. 842

IL RESPONSABILE  
dell'Integrazione tra le varie  
discipline specialistiche:

Ing. Alessandro Aliotta  
Ordine Ingegneri Genova n. 7995A

IL Coordinatore della Sicurezza  
in fase di Progettazione:

Arch. Giorgio Villa  
Ordine Architetti Pavia n. 645

IL GEOLOGO:

Dott. Geol. Roberto Pedone  
Ordine Geologi della Liguria n. 183


Visto: IL RESPONSABILE  
DEL PROCEDIMENTO:

Ing. Giancarlo Luongo

**CANTIERIZZAZIONE**

Cronoprogramma lavori

CODICE PROGETTO		NOME FILE		REVISIONE	SCALA:
PROGETTO	LIV. PROG. ANNO	T00CA00CANCR01B			
D P M I 0 6 3 5	F 2 2	CODICE ELAB.	T 0 0 C A 0 0 C A N C R 0 1	B	-
C					
B	EMISSIONE PER INTEGRAZIONI MASE	MAGG. 2024	VILLA	PUPPO	PUPPO
A	PRIMA EMISSIONE	GENN. 2023	VILLA	PUPPO	PUPPO
REV.	DESCRIZIONE	DATA	REDATTO	VERIFICATO	APPROVATO

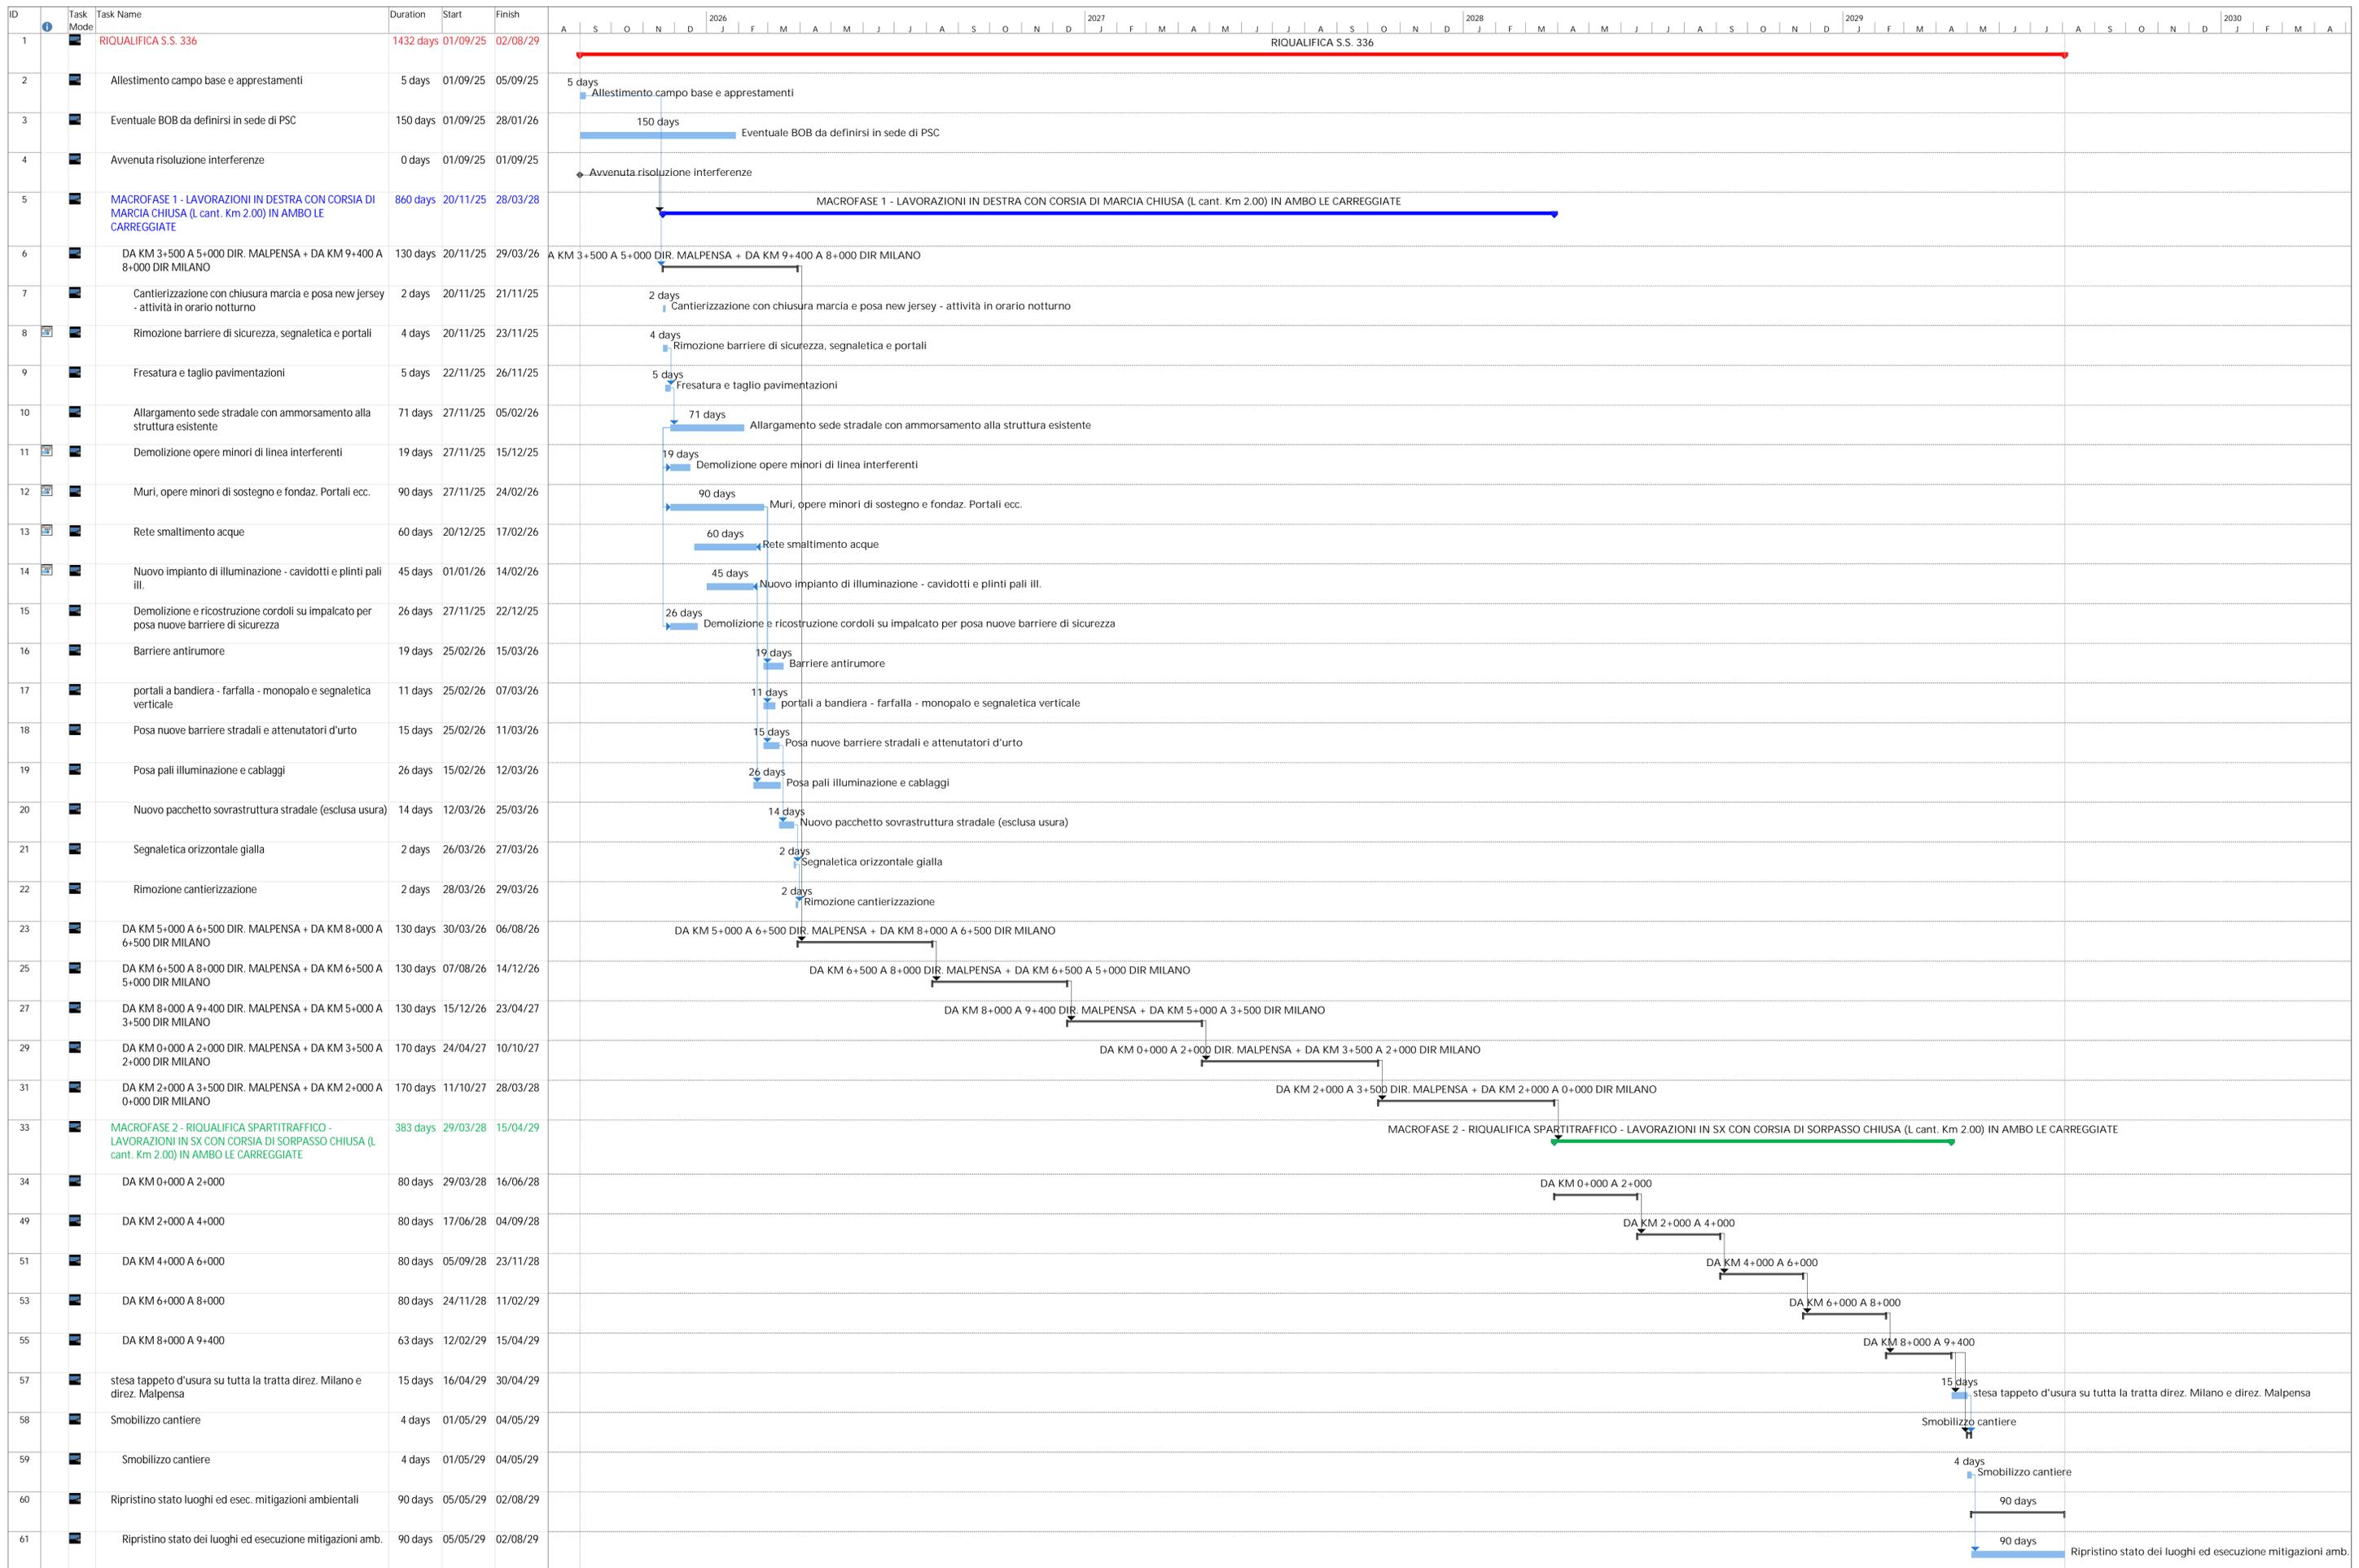

Project: bozza cronoprogramm  
 Date: 24/04/24

Task Split, Milestone Summary, Project Summary Inactive Task, Inactive Milestone Summary, Manual Task Duration-only, Manual Summary Rollup Manual Summary, Start-only Finish-only, External Tasks External Milestone, Deadline Progress, Manual Progress

N.B. La durata del programma lavori, espressa in gg naturali e consecutivi, include anche 248 giorni di andamento stagionale sfavorevole