



LEGENDA  
Bretella di Gallarate

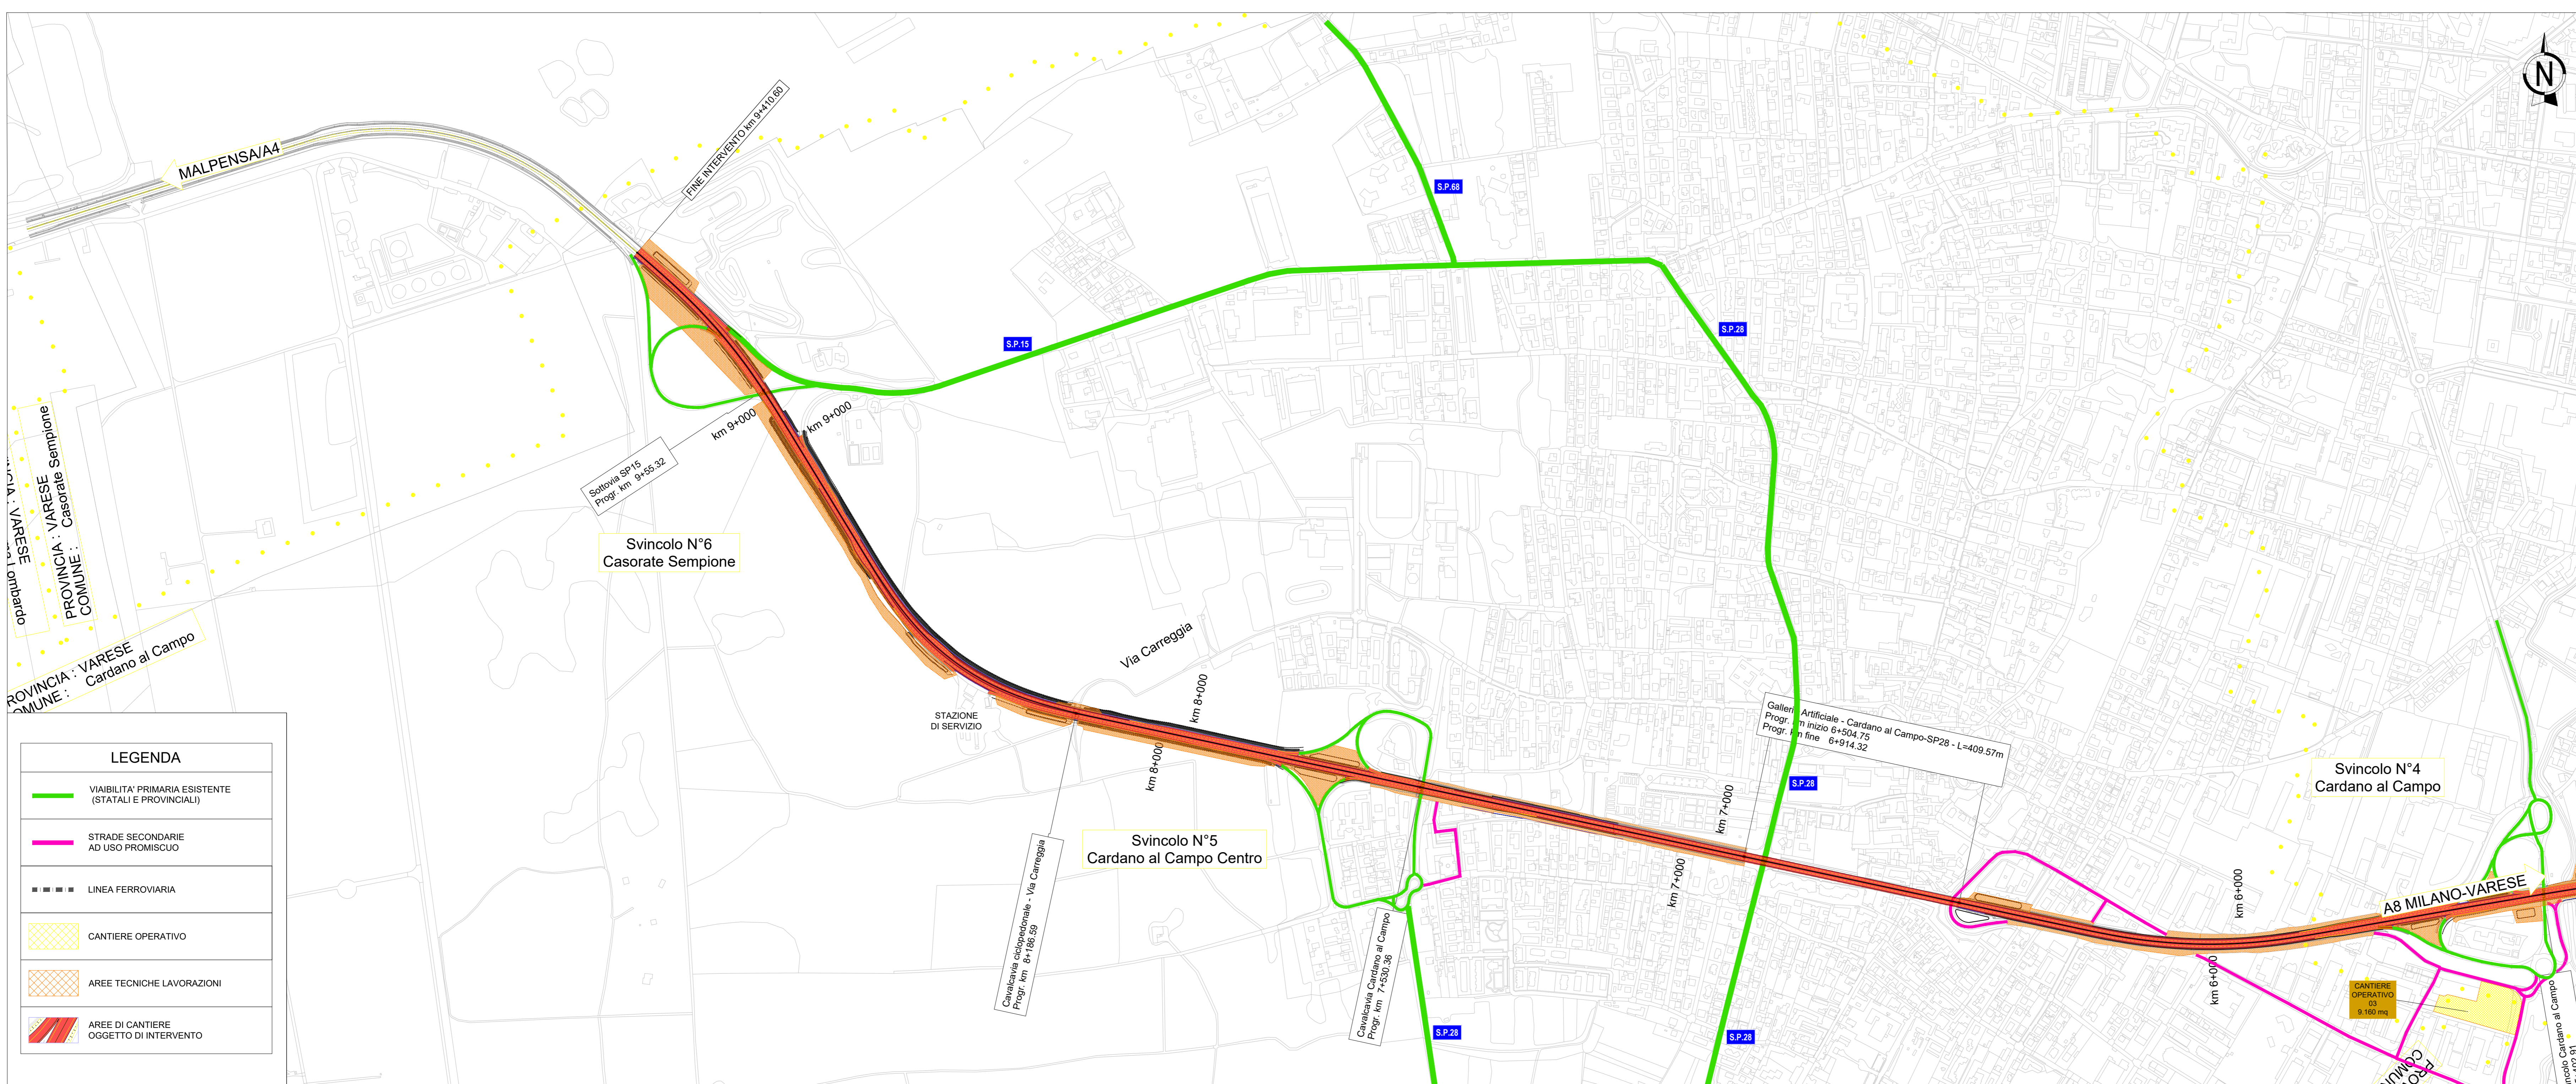

LEGENDA  
 VIABILITÀ PRIMARIA ESISTENTE (STATALE E PROVINCIALE)  
 STRADE SECONDARIE AD USO PROMISCUO  
 LINEA FERROVIARIA  
 CANTIERE OPERATIVO  
 AREE TECNICHE LAVORAZIONI  
 AREE DI CANTIERE OGGETTO DI INTERVENTO

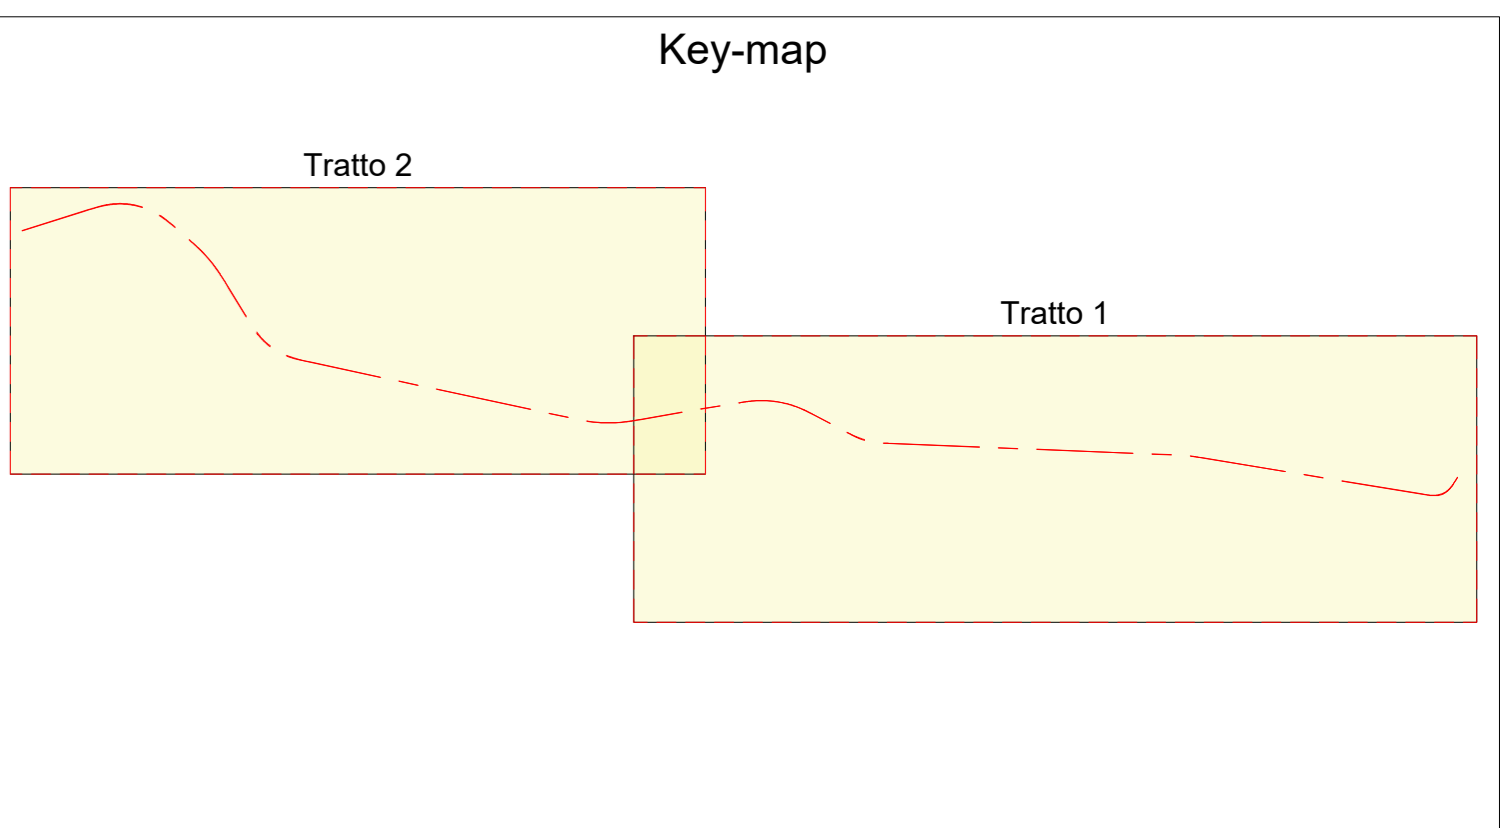

**Sanas**  
GRUPPO FS ITALIANE DIREZIONE TECNICA

**S.S.336 "dell'Aeroporto della Malpensa"**  
Riqualificazione Busto Arsizio - Gallarate - Cardano

PROGETTO DI FATTIBILITÀ TECNICO-ECONOMICA COD. MI635

PROGETTAZIONE:  
**RIR** **AMBERG ENGINEERING** **ETACONS s.p.a.** **cdB** **LAND**

<b>PROGETTISTI:</b> Ing. Andrea Del Grosso Ordine Ing. Genova n. 3611 Ing. Tommaso Di Bari Ordine Ing. Toronto n. 1083 Ing. Vito Caporaso Ordine Ing. Toronto n. 1080 Arch. Andrea Kigar Ordine Arch. Milano n.13350 - Progettista e Direttore Tecnico LAND Invea Srl Ing. Primo Stasi Ordine Ing. Lecce n. 842	<b>IL RESPONSABILE dell'integrazione tra le varie discipline specialistiche:</b> Ing. Alessandro Altobelli Ordine Ingegneri Genova n. 79954	<b>Visto: IL RESPONSABILE DEL PROCEDIMENTO:</b> Ing. Giancarlo Luongo
<b>IL Coordinatore della Sicurezza in fase di Progettazione:</b> Arch. Giorgio Velli Ordine Architetto Pavia n. 645	<b>IL GEOLOGO:</b> Dott. Geol. Roberto Platone Ordine Geologi della Liguria n. 183	

**CANTIERIZZAZIONE**  
Planimetria aree di cantiere e viabilità di servizio

CODICE PROGETTO	LIV. PROG. ANNO	NOME FILE	REVISIONE	SCALA:
DPM10635	21	T00CA0CANPU02B	B	1:5.000
CODICE ELAB.				
T00CA0CANPU02				

C						
B	EMISSIONE PER INTEGRAZIONI MASE	MAG. 2024	VELA	PUPPO	PUPPO	
A	PRIMA EMISSIONE	SETT. 2022	VELA	PUPPO	PUPPO	
REV.	DESCRIZIONE	DATA	REDATTO	VERIFICATO	APPROVATO	