

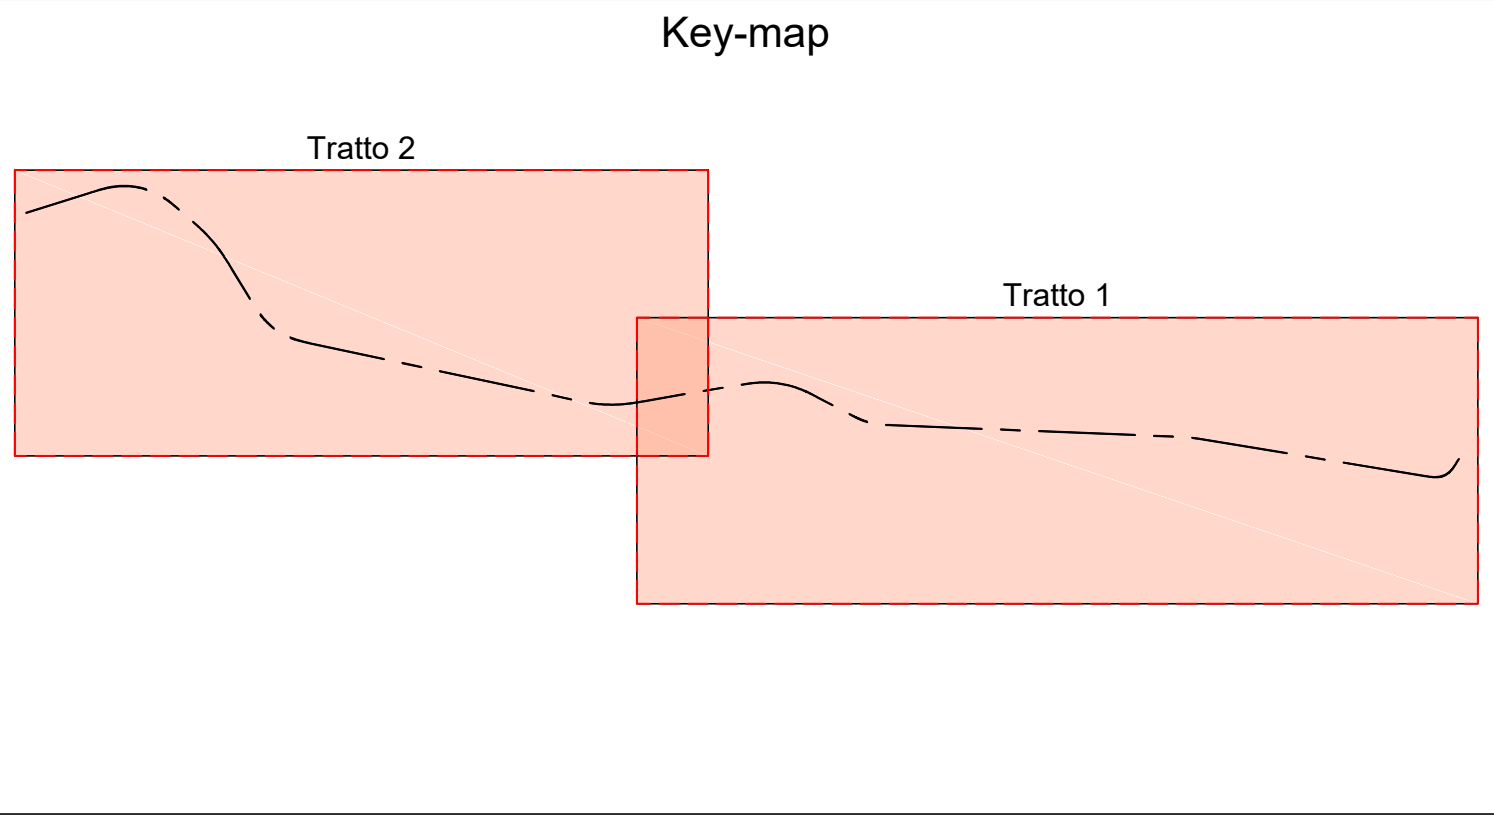


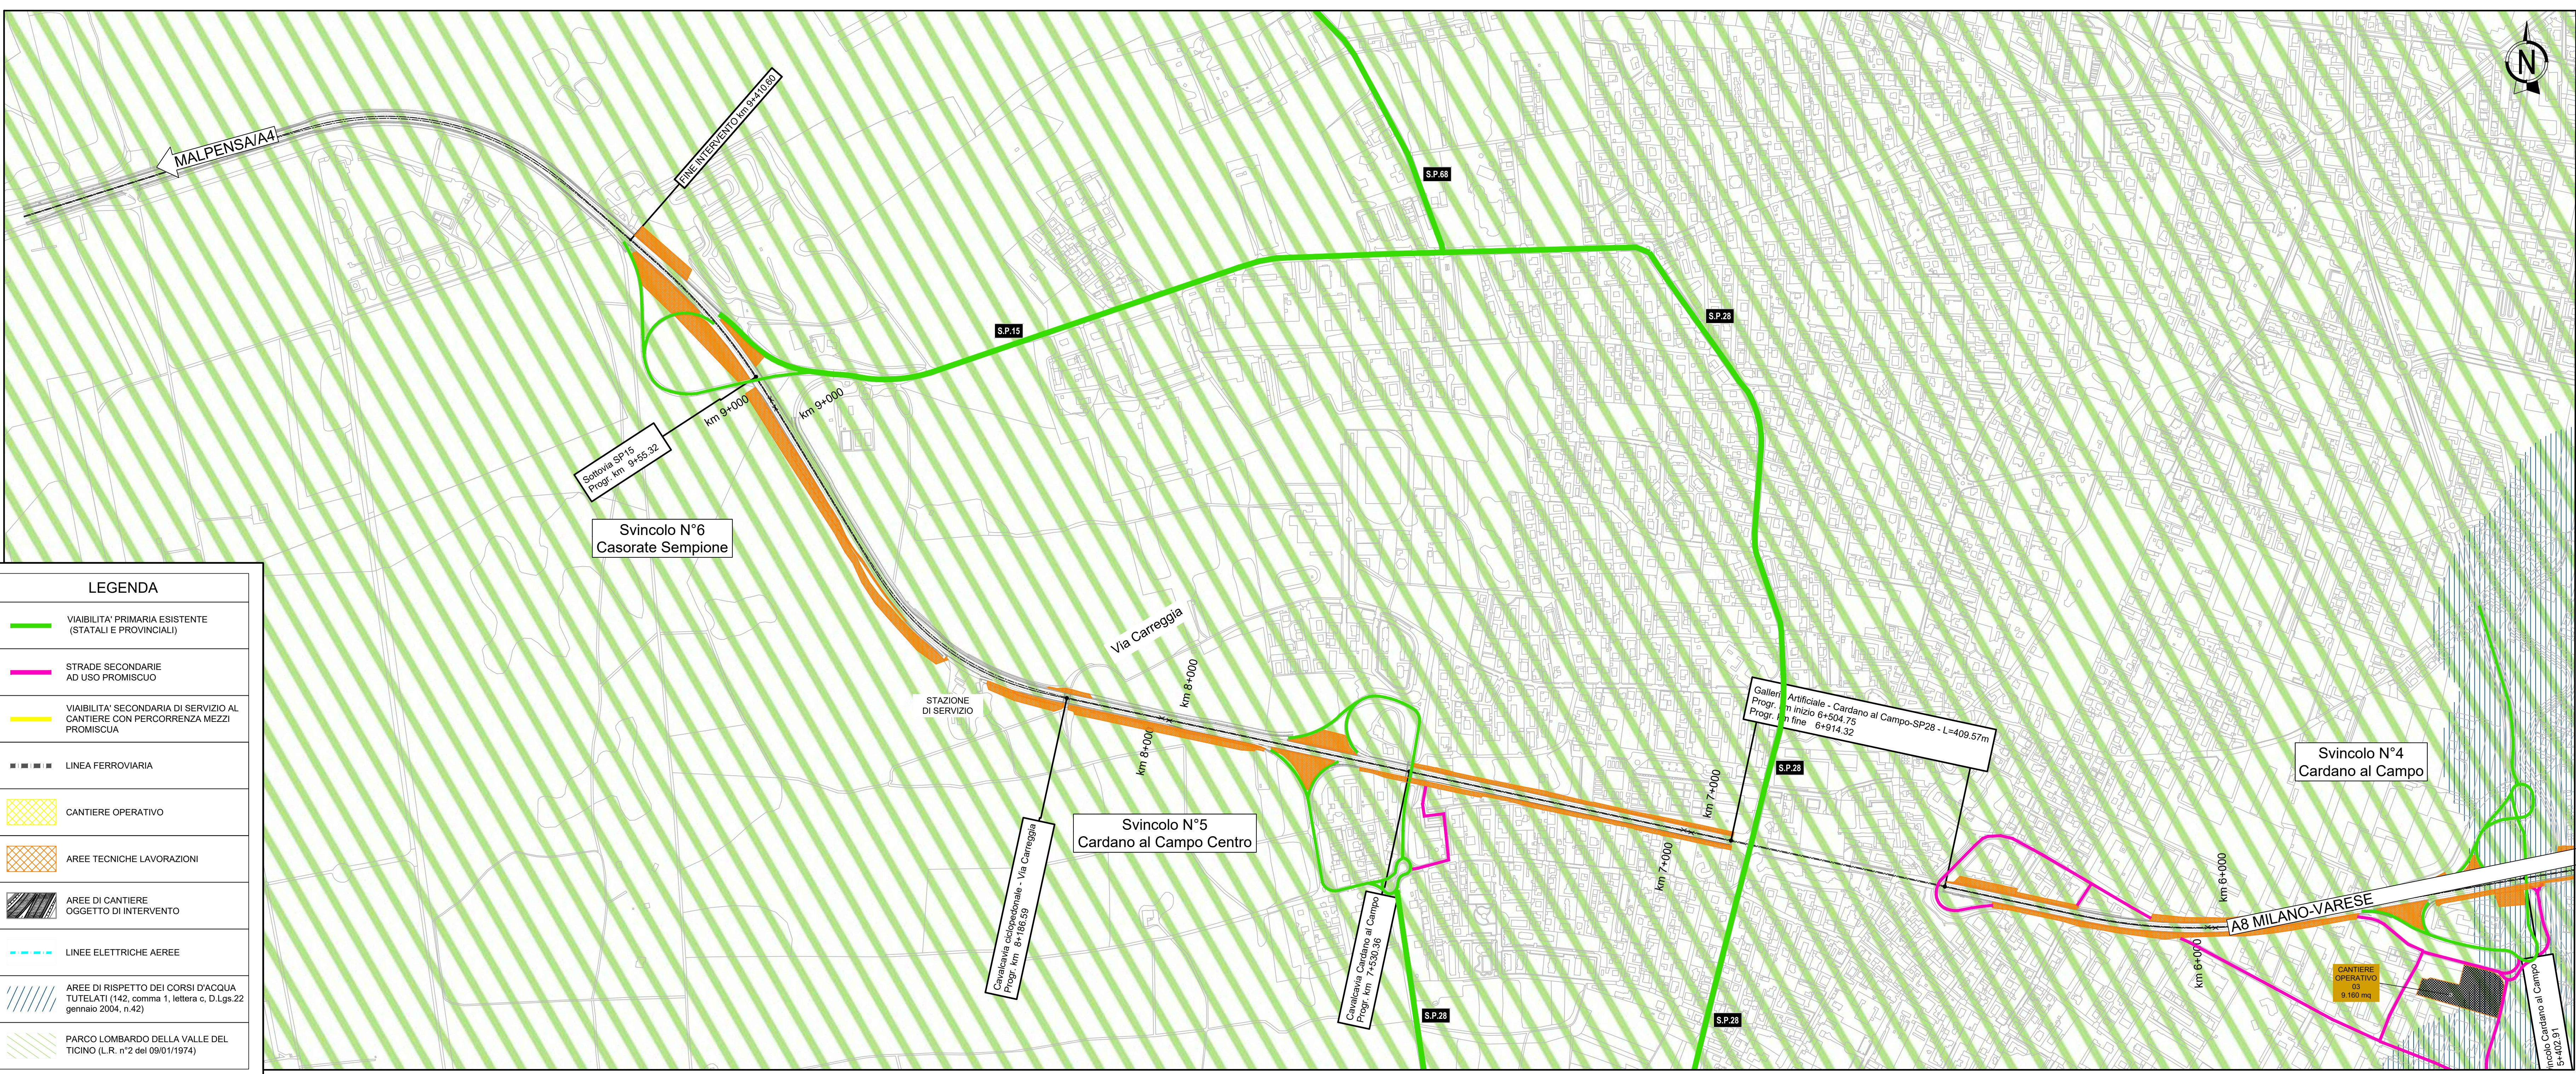

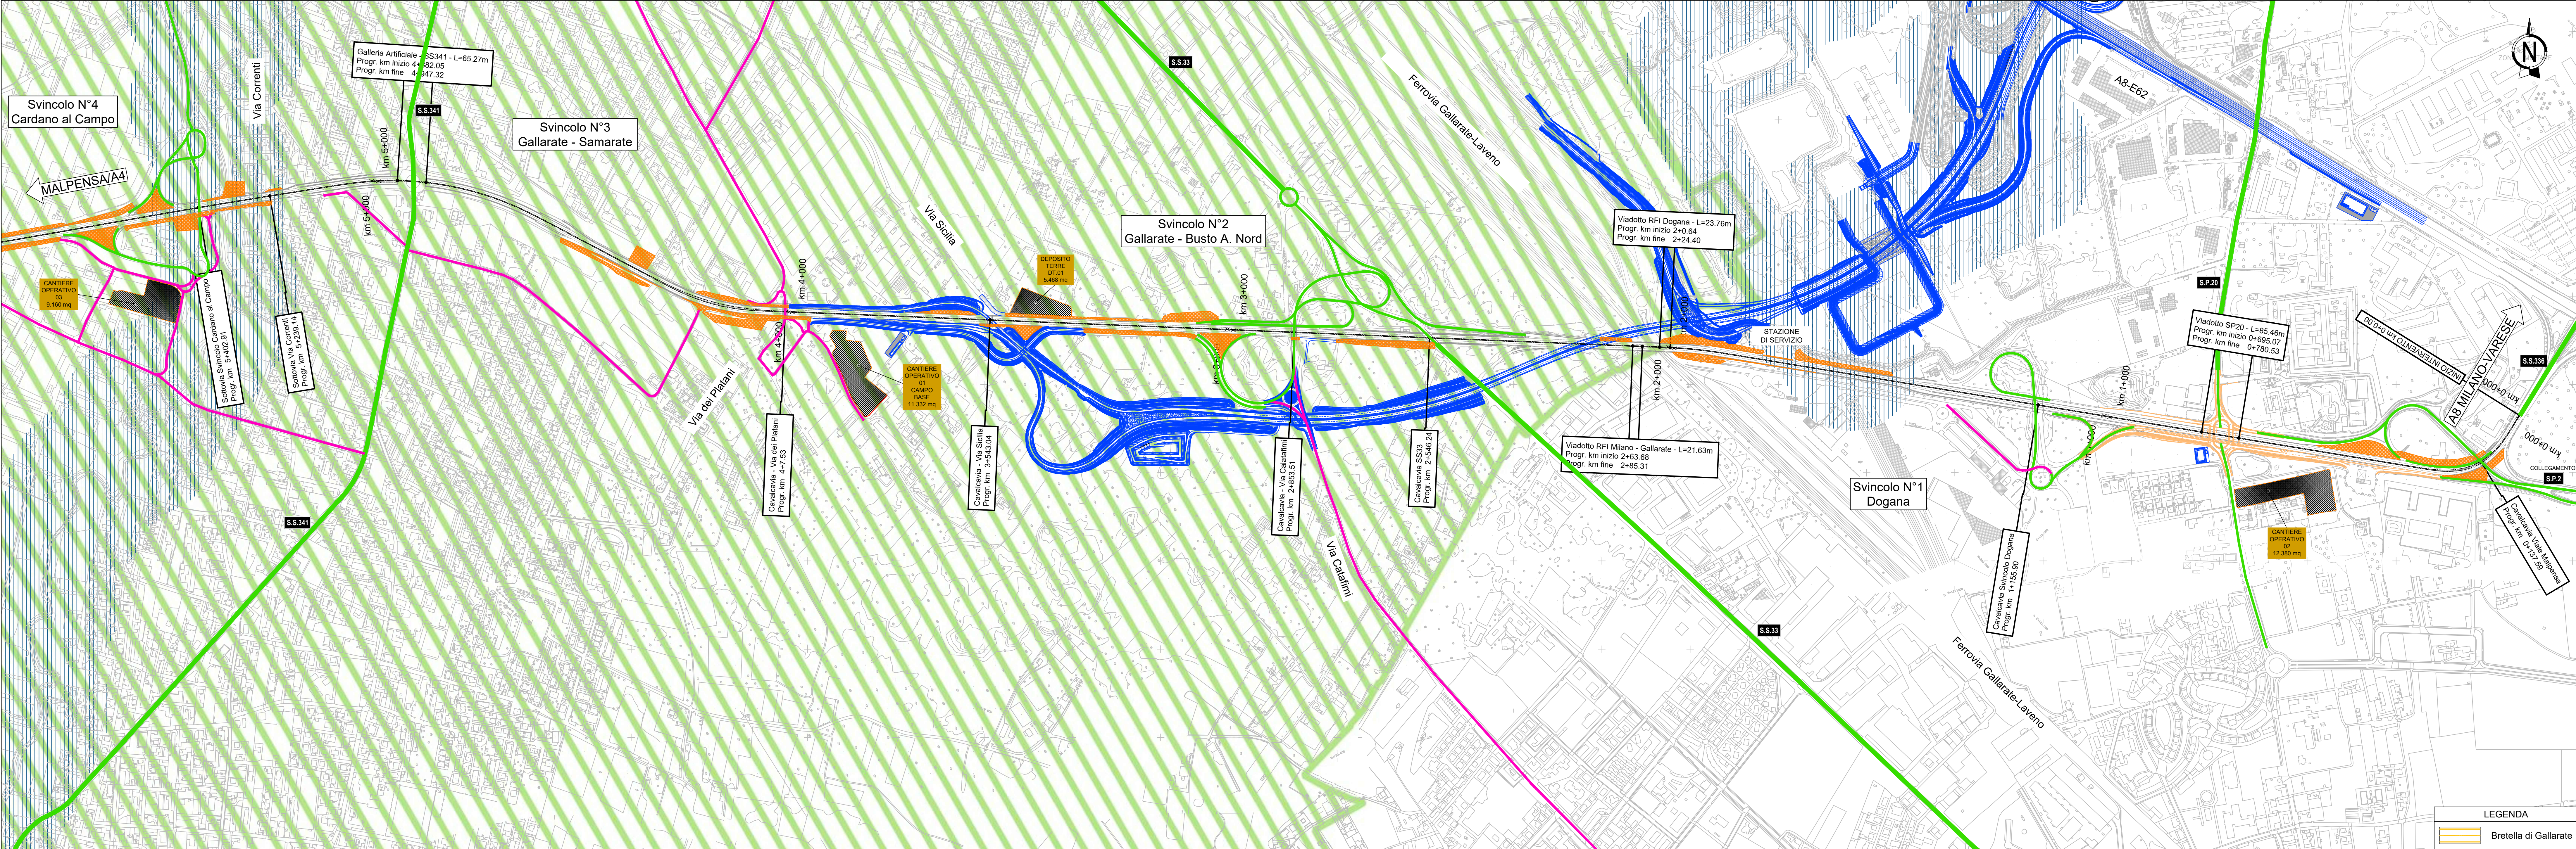

GRUPPO FS ITALIANE

DIREZIONE TECNICA

S.S.336 "dell'Aeroporto della Malpensa"

Riqualificazione Busto Arsizio - Gallarate - Cardano

PROGETTO DI FATTIBILITA' TECNICO-ECONOMICA

COD. MI635

PROGETTAZIONE:



PROGETTISTI:

Ing. Andrea Del Grosso
Ordine Ing. Genova n. 3611
Ing. Tommaso Di Bari
Ordine Ing. Torino n. 1083
Ing. Vito Caporali
Ordine Ing. Torino n. 1080
Arch. Andreas Otto Kipar
Ordine Arch. Milano n.13359 - Progettista e
Direttore Tecnico LAND Italia Srl
Ing. Primo Stasi
Ordine Ing. Lecce n. 842

IL RESPONSABILE
dell'integrazione tra le varie
discipline specialistiche:
Ing. Alessandro Alotta
Ordine Ingegneri Genova n. 79954
IL Coordinatore della Sicurezza
in fase di Progettazione:
Arch. Giorgio Villa
Ordine Architetti Pavia n. 645
IL GEOLOGO:
Dott. Geol. Roberto Padone
Ordine Geologi della Liguria n. 183

Visto: IL RESPONSABILE
DEL PROCEDIMENTO:
Ing. Giancarlo Luongo

Studio Preliminare Ambientale

Inquadramento territoriale e progettuale

Cartierizzazione: ubicazione delle aree di cantiere e viabilità di servizio

CODICE PROGETTO	UAV PROG. ANNO	NOME FILE	REVISIONE	SCALA:
PROGETTO	DPM10635	F 22	T001A20AMBPL04_B	1:50000
CODICE ELAB.	T001A20	1A20	AMBPL04	
C				
B	EMISSIONE PER INTEGRAZIONE MASE	Maggio 2024	5F	SW AK
A	EMISSIONE	Giugno 2023	5F	SW AK
REV.	DESCRIZIONE	DATA	REDATTO	VERIFICATO APPROVATO

SCALA DI STAMPA: 1:1