
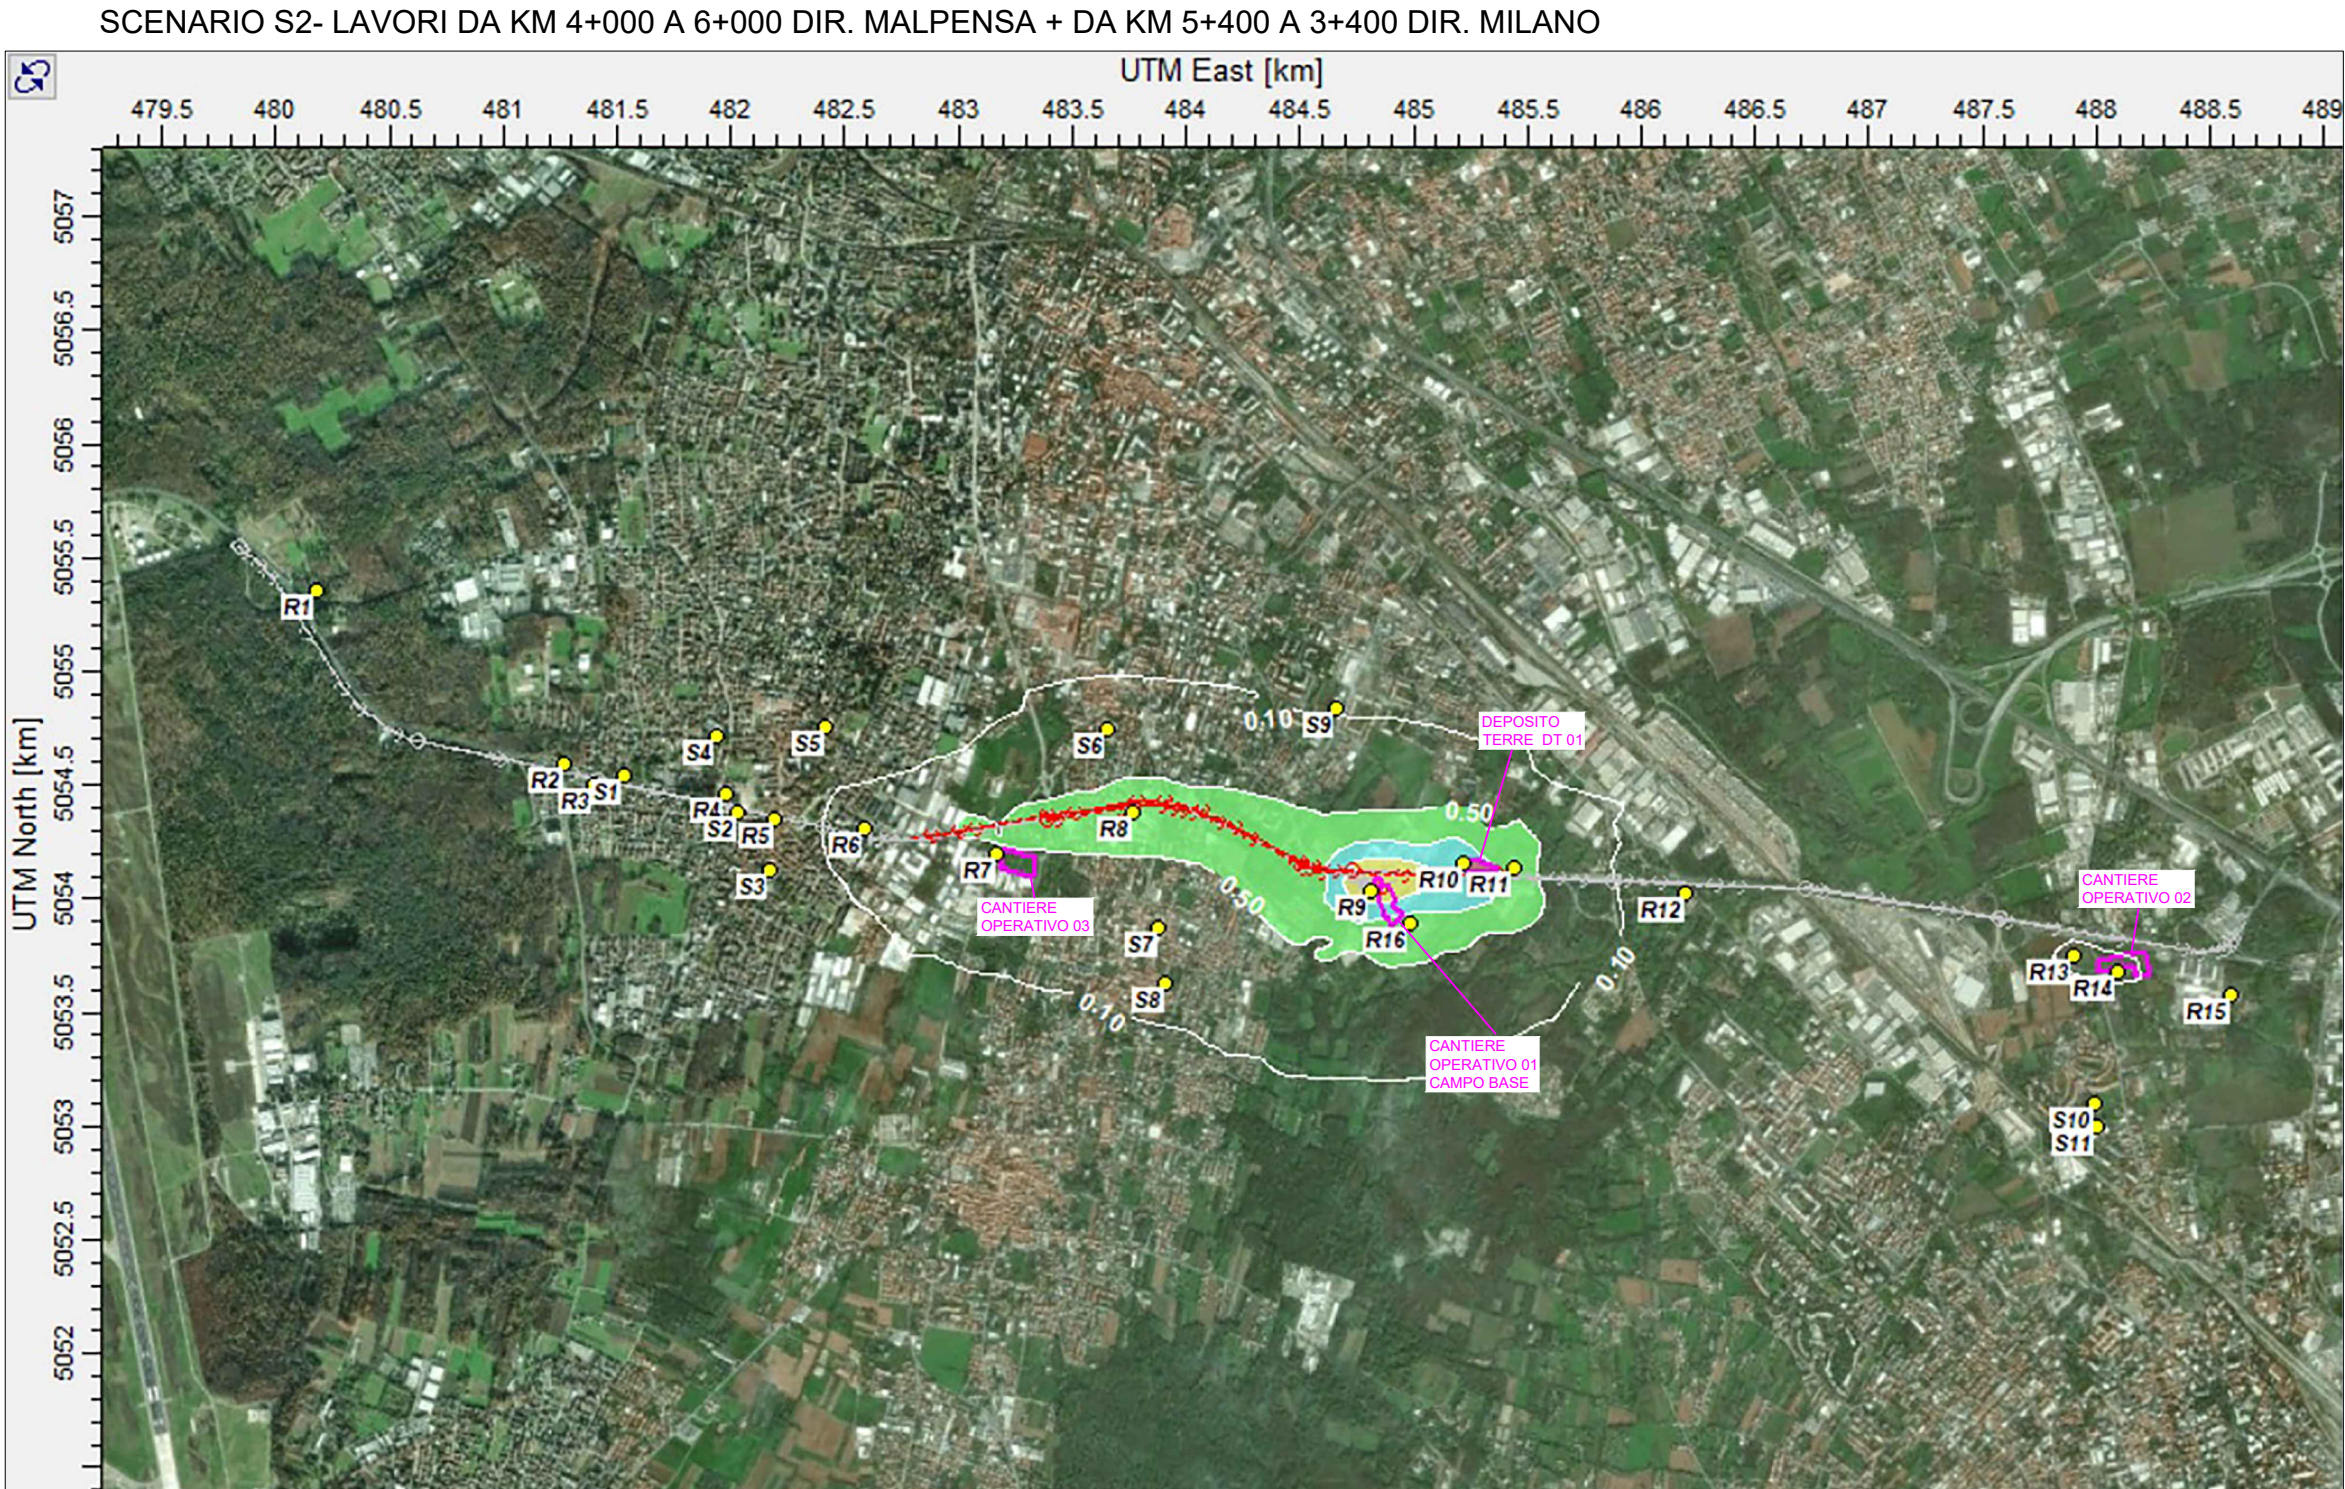


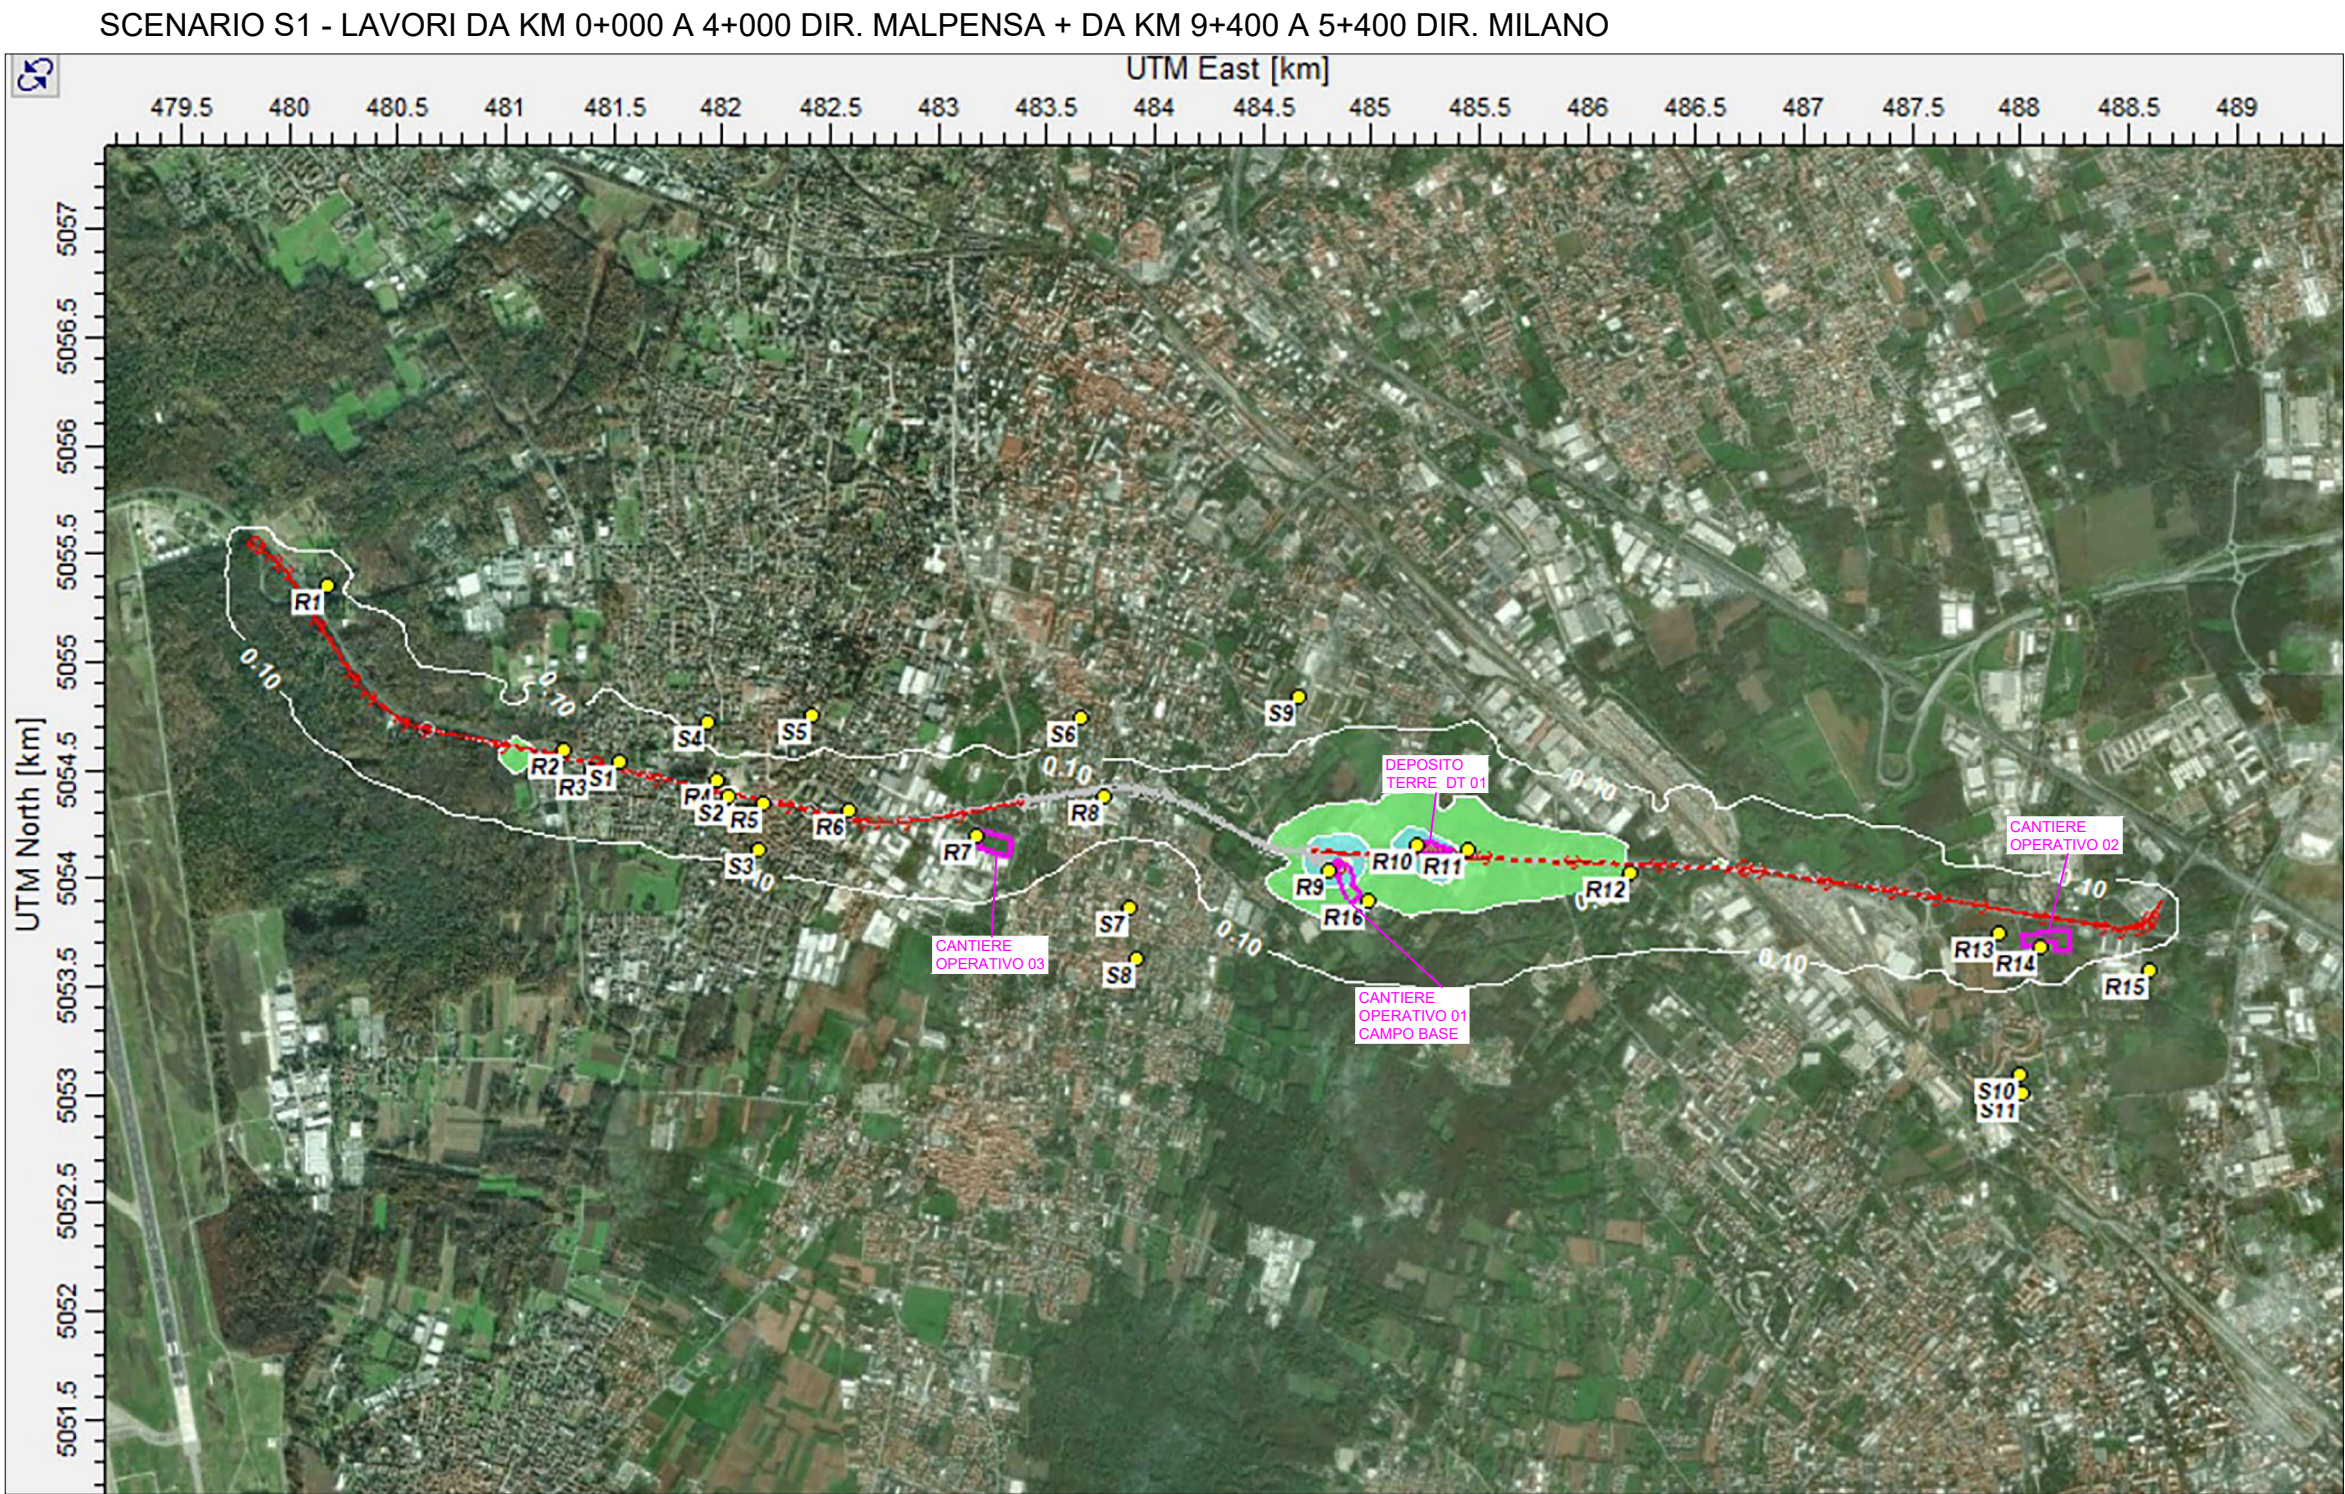

LEGENDA

- Aree di cantiere
- Aree di deposito terre
- Tratti stradali SS336 analizzati
- Sxy Ricettori sensibili (scuole, ospedali, case di cura)
- Rxy Ricettori di tipo residenziale

N

anas
GRUPPO FS ITALIANE

DIREZIONE TECNICA

S.S.336 "dell'Aeroporto della Malpensa"
Riqualificazione Busto Arsizio - Gallarate - Cardano

PROGETTO DI FATTIBILITA' TECNICO-ECONOMICA **COD. MI635**

PROGETTAZIONE:

RIA **AMBERG ENGINEERING** **ETACONS S.r.l.** **cdB INGEGNERI ASSOCIATI** **LAND**

PROGETTISTI: <i>Ing. Andrea Del Grosso</i> <i>Ordine Ing. Genova n. 3611</i> <i>Ing. Tommaso Di Bari</i> <i>Ordine Ing. Taranto n. 1083</i> <i>Ing. Vito Capotorto</i> <i>Ordine Ing. Taranto n. 1080</i> <i>Arch. Andreas Kipar</i> <i>Ordine Arch. Milano n.13359 – Progettista e Direttore Tecnico LAND Italia Srl</i> <i>Ing. Primo Stasi</i> <i>Ordine Ing. Lecce n. 842</i>	IL RESPONSABILE dell'Integrazione tra le varie discipline specialistiche: <i>Ing. Alessandro Aliotta</i> <i>Ordine Ingegneri Genova n. 7995A</i> IL Coordinatore della Sicurezza in fase di Progettazione: <i>Arch. Giorgio Villa</i> <i>Ordine Architetti Pavia n. 645</i> IL GEOLOGO: <i>Dott. Geol. Roberto Pedone</i> <i>Ordine Geologi della Liguria n. 183</i>	Visto: IL RESPONSABILE DEL PROCEDIMENTO: <i>Ing. Giancarlo Luongo</i>
--	---	---

Ambiente
Studio Preliminare Ambientale
Mappe di Isoconcentrazione al Livello del Suolo - Polveri sottili (PM10) 90.4 percentile dei valori medi giornalieri - CO

CODICE PROGETTO		NOME FILE		REVISIONE	SCALA:
PROGETTO		T00IA21AMBPL02B			
LIV. PROG. ANNO		CODICE ELAB.			
DPMI0635 F 22		T00IA21AMBPL02		B	-
C					
B	EMISSIONE PER INTEGRAZIONI MASE		Mag. 2024	D. Del Buono	C. Valentini M. Compagnino
A	PRIMA EMISSIONE		Mag. 2023	D. Del Buono	C. Valentini M. Compagnino
REV.	DESCRIZIONE		DATA	REDATTO	VERIFICATO APPROVATO