

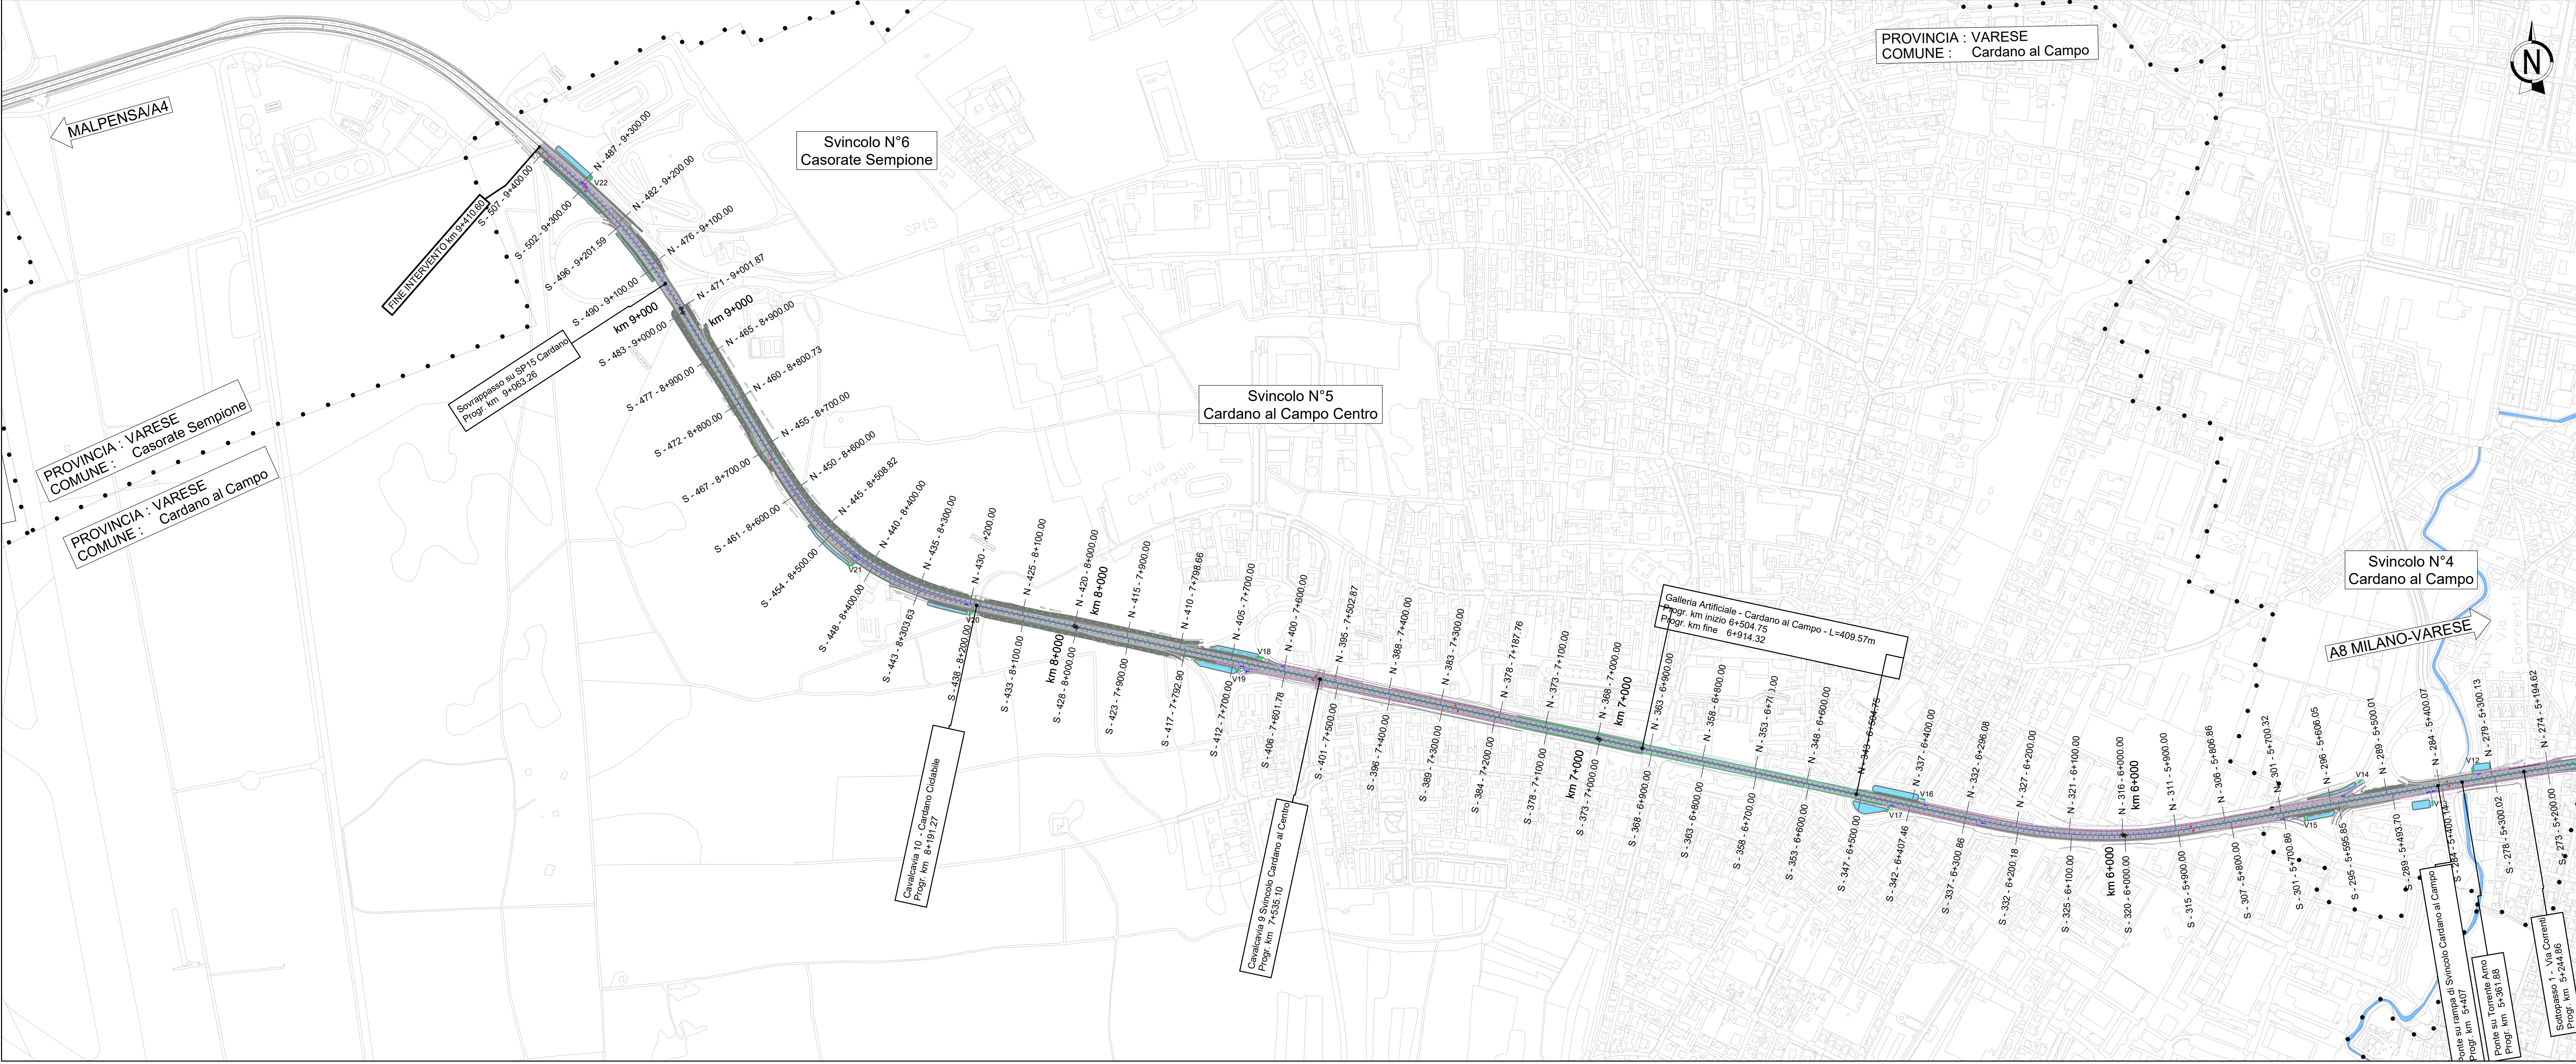


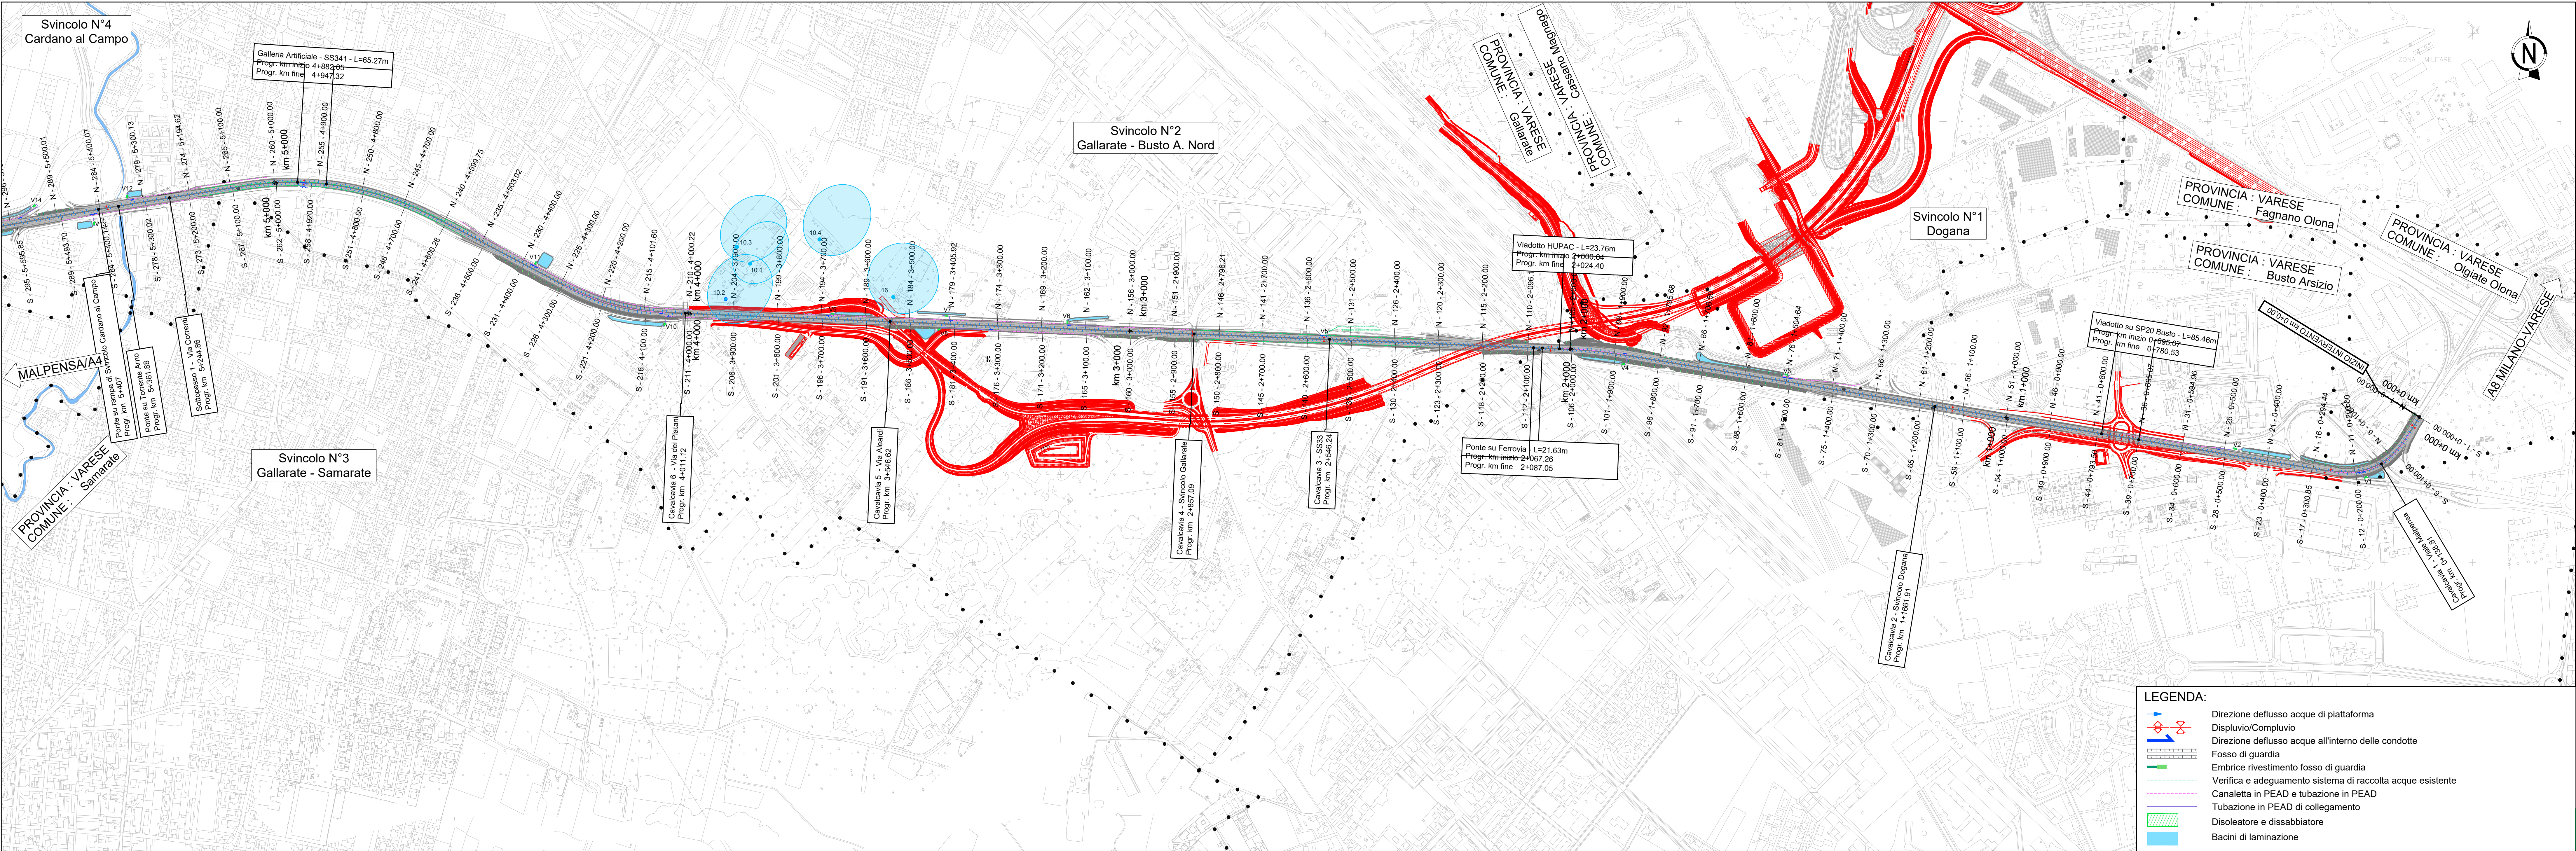

- LEGENDA:
- Direzione deflusso acque di piattaforma
 - Displuvio/Compluvio
 - Direzione deflusso acque all'interno delle condotte
 - Fosso di guardia
 - Embrice rivestimento fosso di guardia
 - Verifica e adeguamento sistema di raccolta acque esistente
 - Canaletta in PEAD e tubazione in PEAD
 - Tubazione in PEAD di collegamento
 - Disolatore e dissabbiatore
 - Bacini di laminazione

NOTA:
Le Pk di riferimento delle WBS sono riferite all'asse Sud

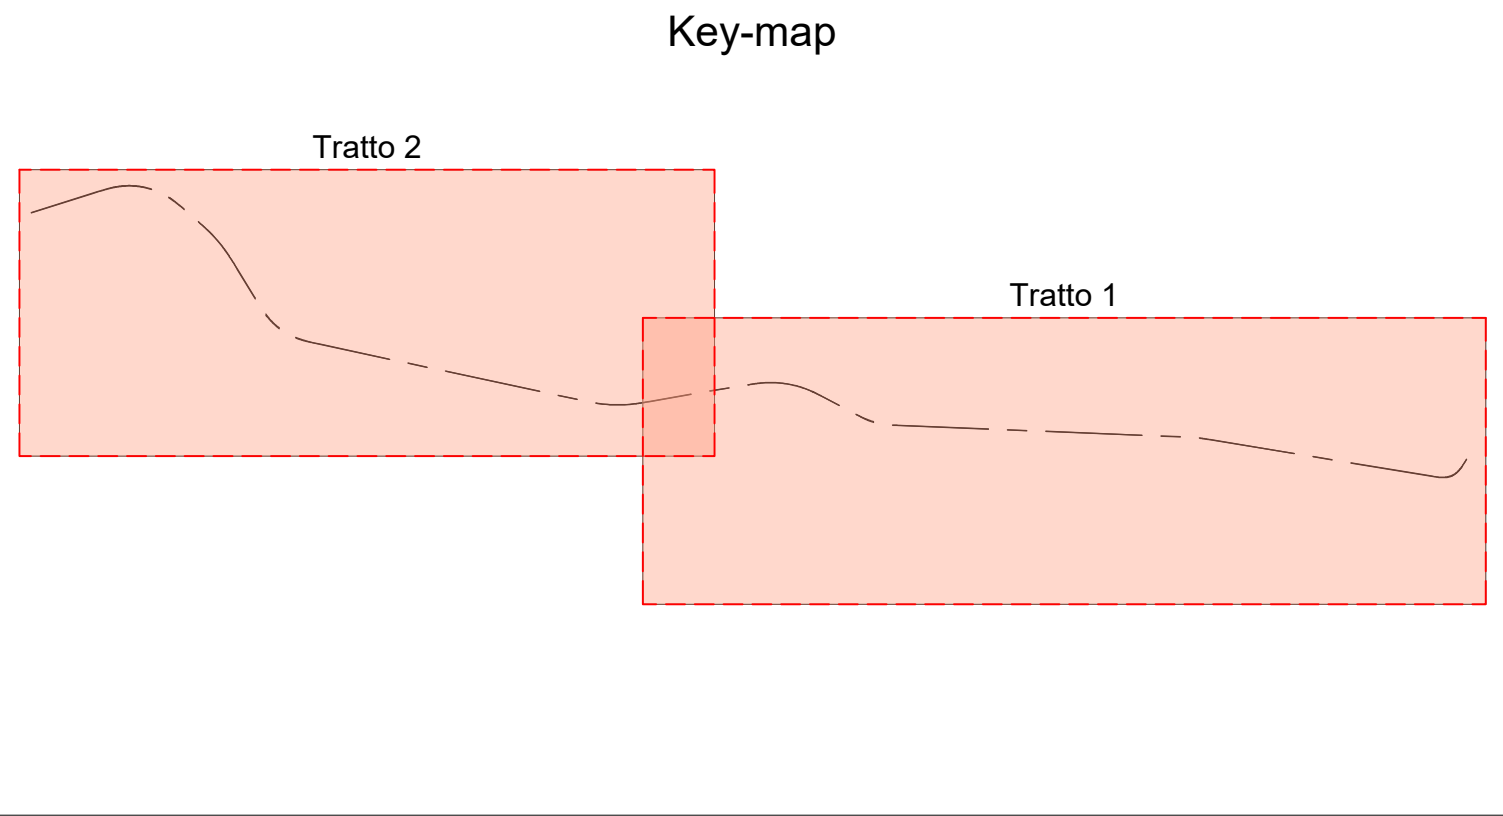

Sanas
GRUPPO FS ITALIANE DIREZIONE TECNICA

S.S.336 "dell'Aeroporto della Malpensa"
Riqualificazione Busto Arsizio - Gallarate - Cardano

PROGETTO DI FATTIBILITA' TECNICO-ECONOMICA COD. MI635

PROGETTAZIONE:

RIR **AMBERG ENGINEERING** **ETACONS S.p.A.** **cdb** **LAND**

PROGETTISTI: Ing. Andrea Del Grosso Ordine Ing. Genova n. 3611 Ing. Tommaso Di Bari Ordine Ing. Torino n. 1083 Ing. Vito Caporali Ordine Ing. Torino n. 1080 Arch. Andreas Kipar Ordine Arch. Milano n.13359 - Progettista e Direttore Tecnico LAND Italia Srl Ing. Primo Stasi Ordine Ing. Lecce n. 842	IL RESPONSABILE dell'integrazione tra le varie discipline specialistiche: Ing. Alessandro Riccio Ordine Ingegneri Genova n. 79954 IL Coordinatore della Sicurezza in fase di Progettazione: Arch. Giorgio Villa Ordine Architetti Pavia n. 645 IL GEOLOGO: Dott. Geo. Roberto Pagnone Ordine Geologi della Liguria n. 183	Visto: IL RESPONSABILE DEL PROCEDIMENTO: Ing. Giancarlo Luongo
---	--	--

Studio Preliminare Ambientale
Analisi Ambientale - Geologia e acque
Planimetria idraulica di piattaforma

CODICE PROGETTO	LIV. PROG. ANNO	NOME FILE	REVISIONE	SCALA:
PROGETTO		T00IA23AMBCT06B		
DPM10635	F 22	CODICE ELAB.	T00IA23AMBCT06	B

C	EMISSIONE PER INTEGRAZIONI MASE	Wsp. 2024	L. Ruffini	A. Bodo	A. Del Grosso
A	EMISSIONE	Giù. 2023	L. Ruffini	A. Bodo	A. Del Grosso
REV.	DESCRIZIONE	DATA	REDATTO	VERIFICATO	APPROVATO