

Progettazione definitiva finalizzata all'autorizzazione di una centrale di energia rinnovabile e delle relative opere di connessione denominata "Caltagirone 1", costituita da un impianto Agrivoltaico accoppiato ad un sistema di accumulo di energia, di potenza complessiva pari a 127,2164 MW [DC] (di cui 86,904 MW di Agrivoltaico) e potenza in immissione pari a 106,81 MW [AC] (di cui 72,42 MW impianto Agrivoltaico e 34,39 MW sistema di accumulo). La centrale sarà realizzata in c.da Bosco di Mezzo nel comune di Caltagirone (CT) – Sicilia.


Proponente
GM AGRIVOLTAICO S.r.l.

Via Alberico Albricci, 7 - 20122 Milano

Investitore agricolo superintensivo
OXY CAPITAL ADVISORS S.r.l.

Via A. Bertani, 6 - 20154 Milano



Capogruppo Mandataria

ITALCONSULT

 ITALCONSULT S.p.A.
 Via di Villa Ricotti 20
 00161 Roma

 Resp. integrazione tra le prestazioni specialistiche:
Ing. Giovanni Mondello

 Project Manager:
Ing. Gabriele De Rulli

 Aspetti Autorizzativi:
Ing. Alessandro Artuso

 STUDIO ALTIERI S.p.A.
 Via Colleoni 56-58
 36016 Thiene, Italia

 Aspetti Ambientali:
Ing. Laura Dalla Valle

 Resp. parte impiantistica:
Ing. Umberto Lisa

 Archeologo:
Dott.sa Elisabetta Tramontana



 Committente: Peridot Solar Italy s.r.l.
Dott. Andrea Urzi

 Agronomo:
Dott. Salvatore Puleri


 Geologo:
Dott. Carlo Cibella

 Acustica:
Ing. Alessandro Infantino
TITOLO DOCUMENTO: AMBIENTE/PAESAGGIO/IDRAULICA
SCALA: 1:2500
PLANIMETRIA SCAVI, SBANCAMENTI E RINTERRI - STRALCIO 1 DI 4
CODICE: C451 CT1 D AP 1022a r01
Commissa Sito Fase Disciplina Numero Revisione

Revisione	Data	Motivo	Redatto	Controllato	Approvato
00	29.02.2024	EMISSIONE	A.Spanevello	E.Romio	G.Mondello
01	21.03.2024	REVISIONE	G.Santagiuliana	E.Romio	G.Mondello

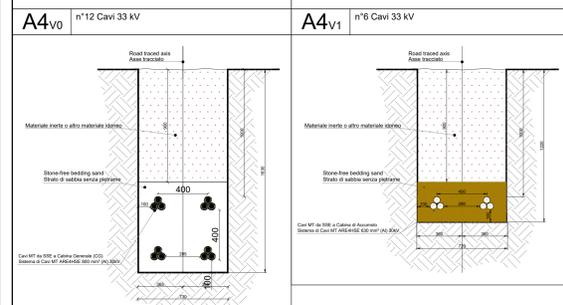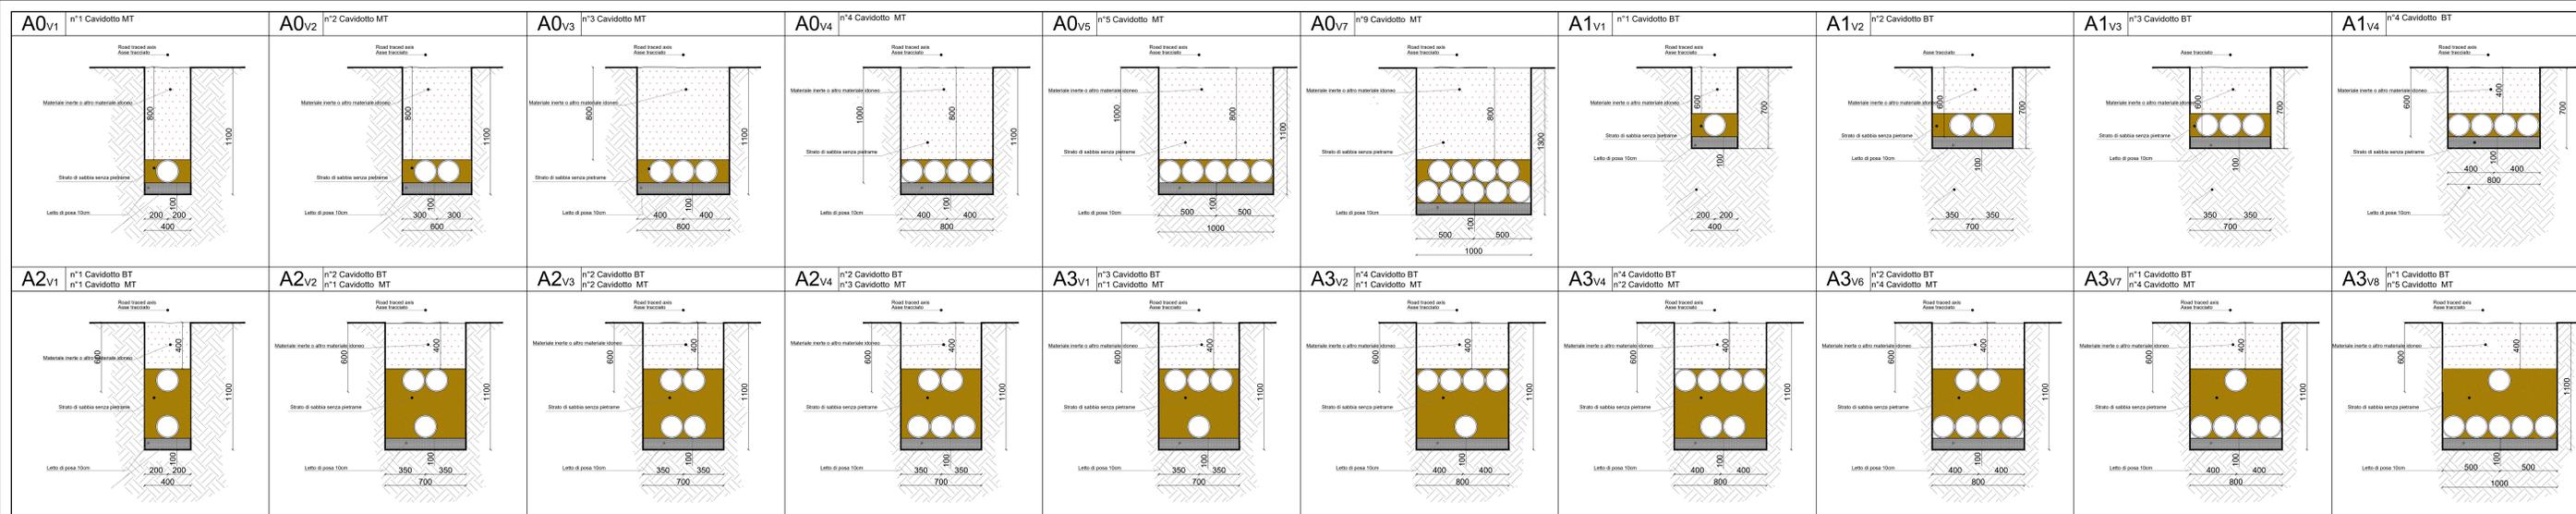

SEZIONI TIPICHE DI SCAVO E RINTERRO (scala 1:20)

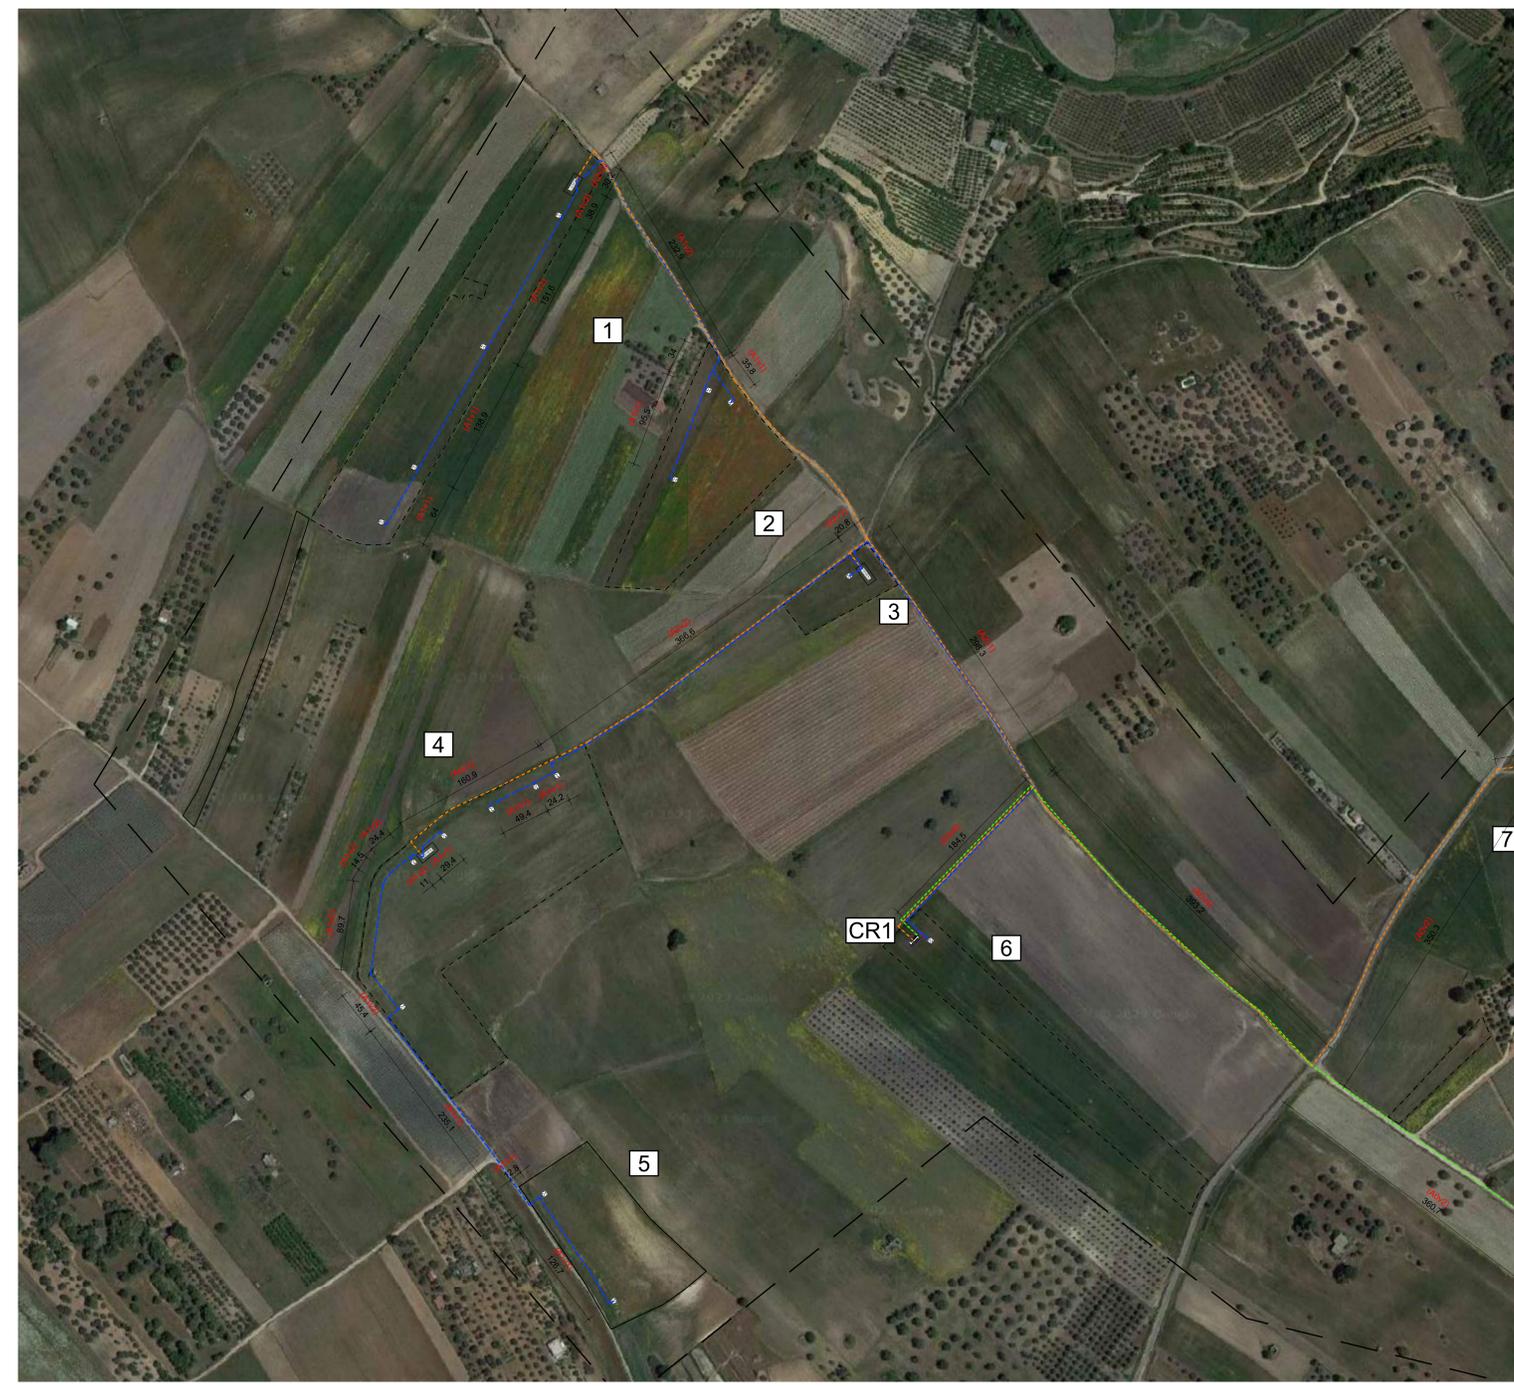

STRALCIO 1/4



KEY-PLAN

- LEGENDA**
- PERIMETRO AREA D'INTERVENTO
 - TRACCIATO MT1 CS
 - TRACCIATO MT2 CR
 - TRACCIATO BT
 - INVERTER
 - CABINA MT/BI
 - CABINA DI RACCOLTA



Peridot Solar
GREEN ENERGY SOLUTIONS









TITOLO DOCUMENTO: AMBIENTE/PAESAGGIO/IDRAULICA
PLANIMETRIA SCAVI, SBANCAMENTI E RINTERRI - STRALCIO 1 DI 4

SCALA: 1:2500

CODICE: C451 CT1 D AP 1022a r01

