



LEGENDA

- Accesso carrabile
- Recinzione
- Fosso
- Viabilità
- Linea BT
- Linea MT
- Confine
- Cabina utente a 2 trasformatori
12,28x2,5 mt
- Cabina utente + ricezione
8,89x2,5 mt
- Cabina di consegna
6,7x2,5 mt
- Cabine TVCC e magazzino
- Tracker - 1x26 - 705 W
- Mezzo Tracker -
1x13 - 705 W

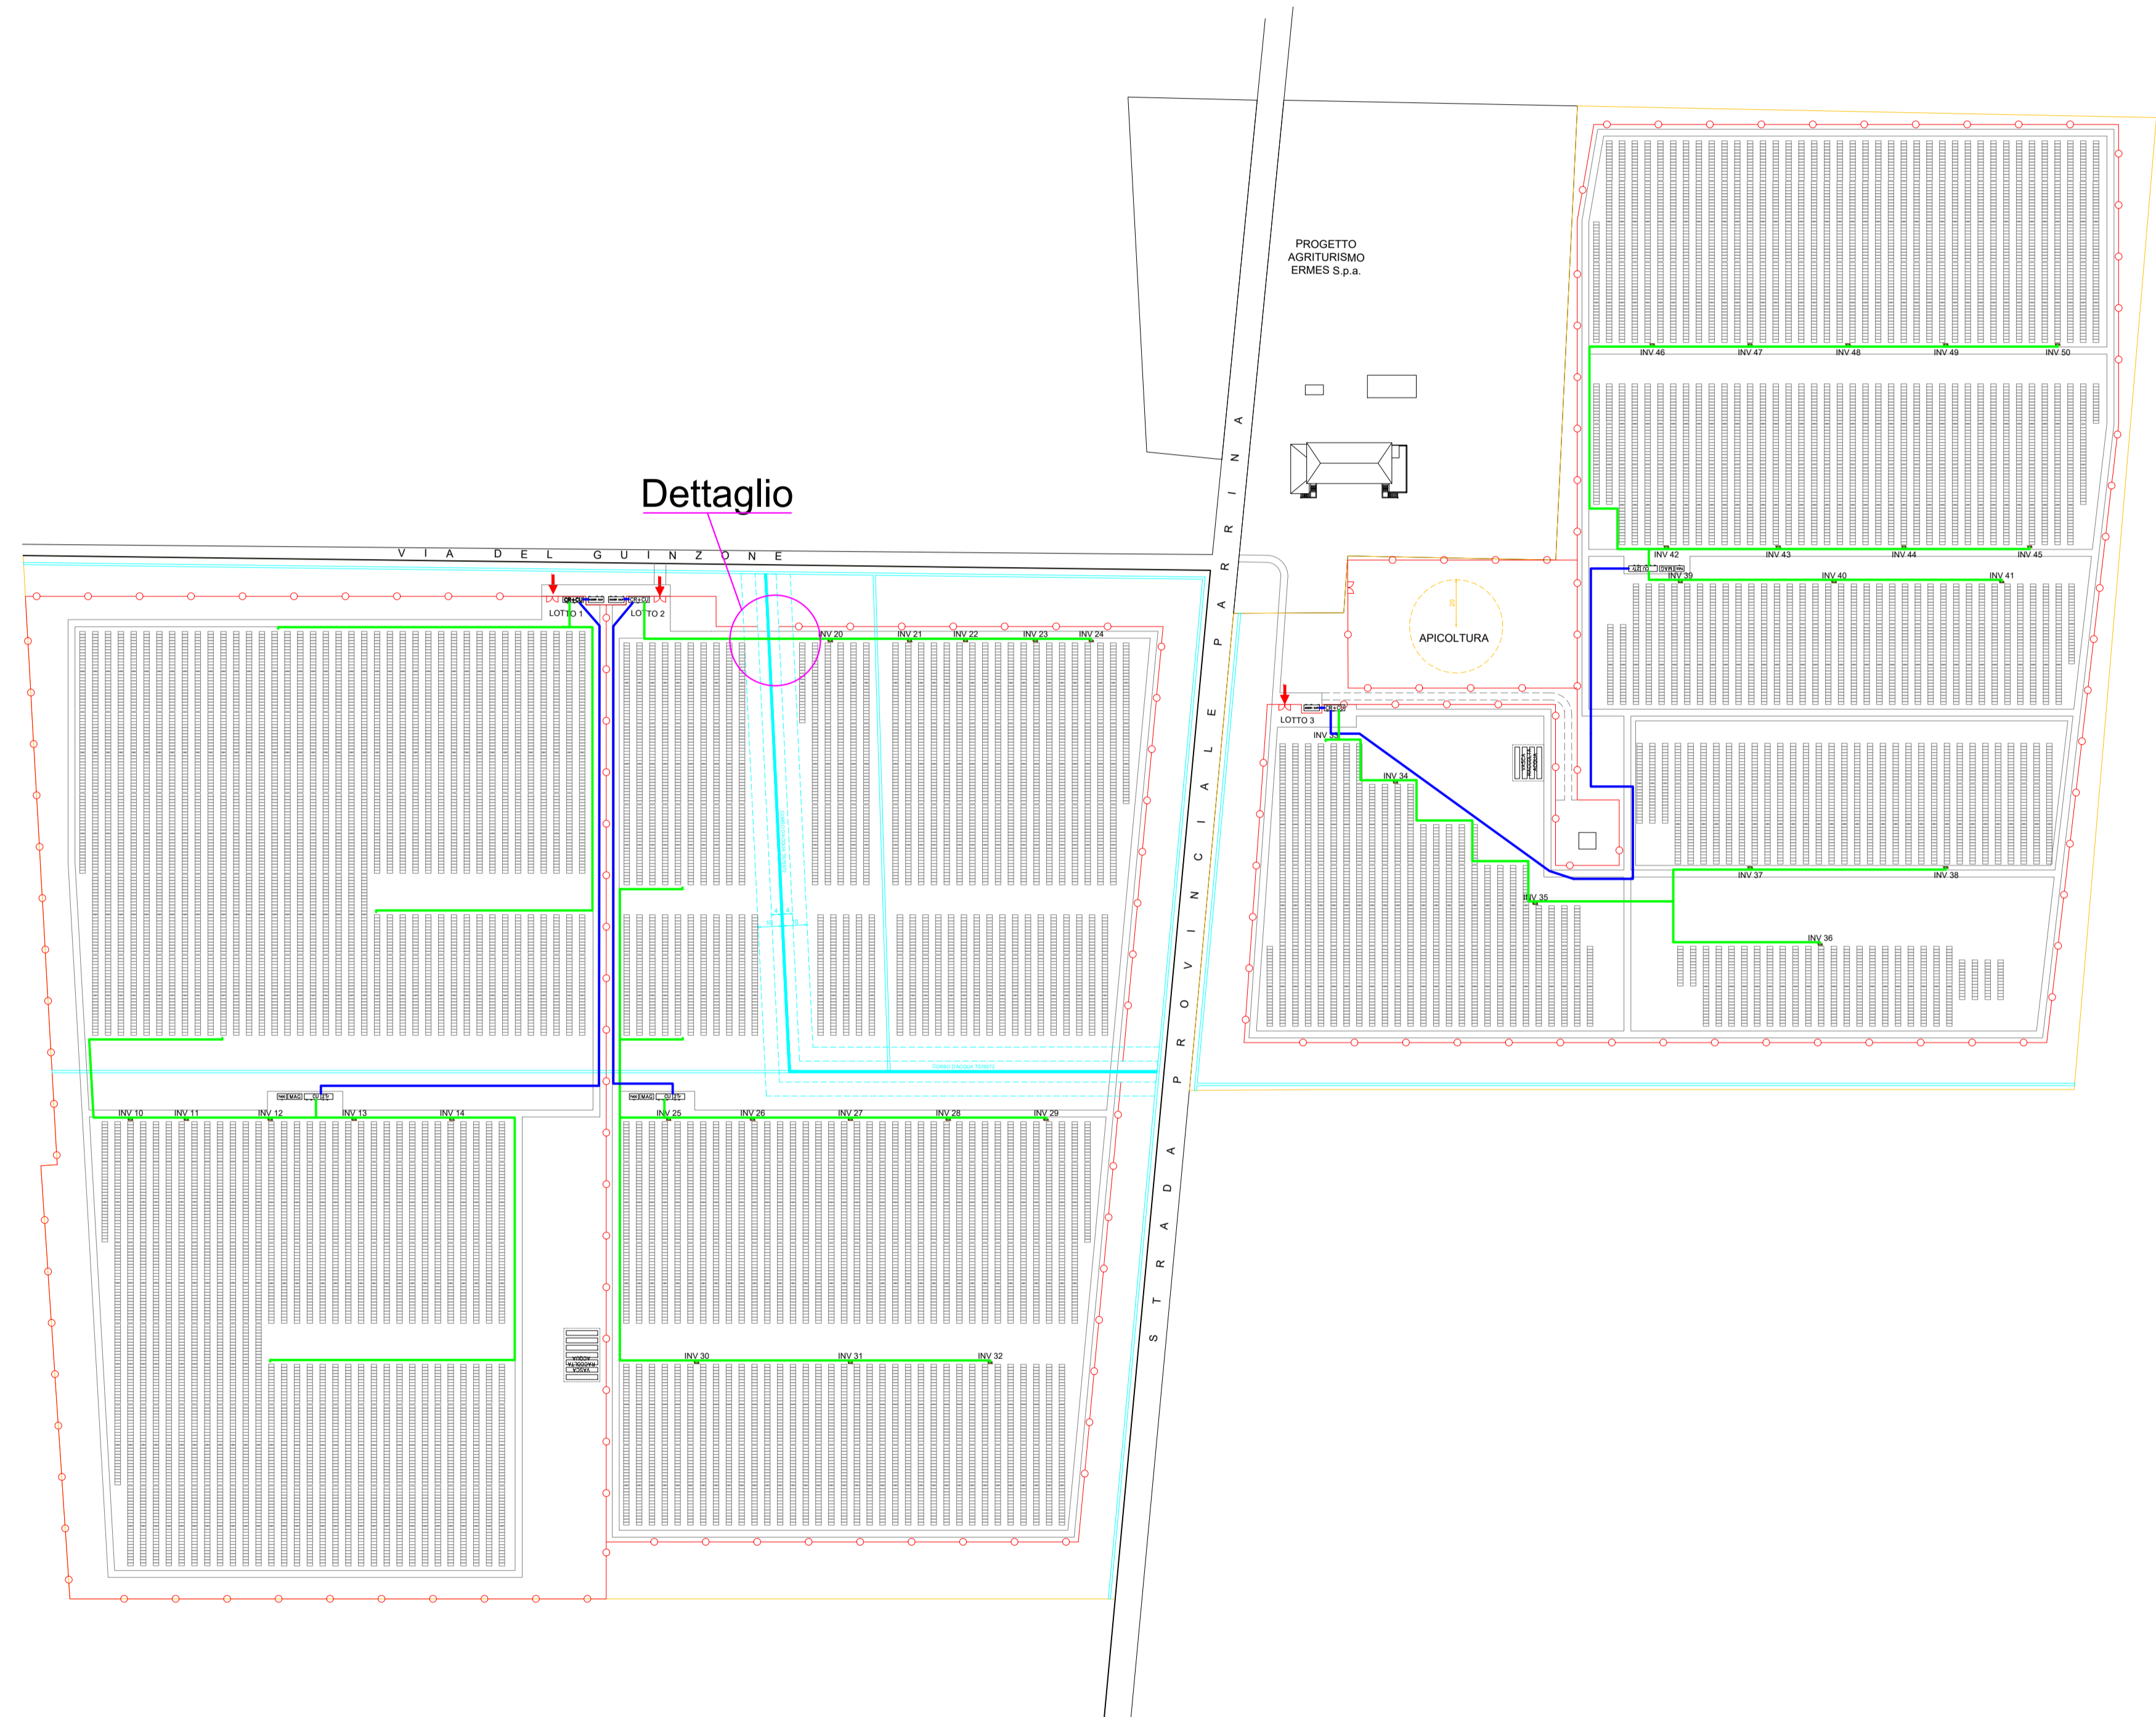

Dettaglio passaggio cavidotto su Fosso TS76572 tramite TOC

Scala 1:100

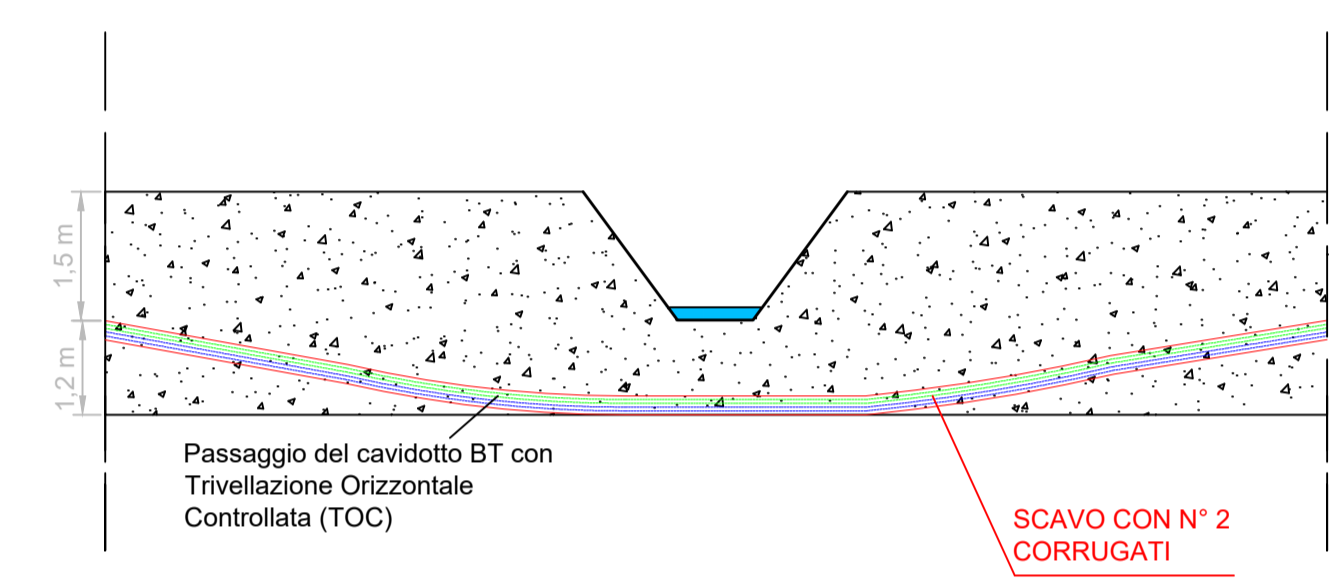

REGIONE TOSCANA
PROVINCIA DI GROSSETO
COMUNE DI ORBETELLO

FV02_ORBETELLO
PROGETTO DI UN IMPIANTO AGRIVOLTAICO AVANZATO
PN_{DC} 18,880MW

UBICAZIONE IMPIANTO:
Location:
Strada vicinale del Guinzone, snc
58015 Orbetello, Grosseto
Foglio 31;32 Particelle 205, 300, 628;139, 148, 149, 150, 340, 341, 358

ITER AUTORIZZATIVO:
Authorization process:
Via - Valutazione di Impatto Ambientale ai sensi del D.Lgs. n.152/2006 art. 23
P.A.S. - Procedura Abilitativa Semplicità ai sensi dell'art. 6 comm. 9bis -
D.Lgs. n.28 del 03-03-2011

CODICE IDENTIFICATIVO ELABORATO	CODICE COMMESSA	TIPO PROG.	TIPO ELAB.	ID ELAB.	CATEGORIA	LINGUA	REV.
Job Identity Code:	Job Code	Proj. type	Design type	Design ID	Class	Language	Revision
	FV02	PD	EG	34	EL	IT	02

CERTIFICAZIONI AZIENDALI:
Certification:
Organizzazione con sistema di gestione certificato da Apave Certification Italia in conformità alla norma ISO 9001
Cert. N. SC 20-4612

PROGETTAZIONE:
Design:
 STUDIO DI FATTIBILITA'
 ARCHITETTONICA
 EDILE
 DEFINITIVA
 ELETTRICA
 AS - BUILT
 MECCANICA

Titolo Elaborato:
Design Title:
LAYOUT CAVIDOTTI BT/MT
Scala 1:2.000

REV.	DATA	DESCRIZIONE	DISEGNATO	CONTROLLATO	APPROVATO
Rev.	Date	Description	Drawn by	Checked by	Approved by
REV. 2	08/04/2024		E.TRUOCCHIO	S. CIOTTA	A. COSTANTINI
REV. 1	26/09/2023				A. COSTANTINI
REV. 0	14/07/2023	EMISSIONE			A. COSTANTINI

COMMITTENTE:
Customer:
ERMES S.p.A.

Piazza Albania 10, 00153 Roma, Italia
Tel: +39 06 94838941
www.ermesgroup.it
info@ermesgroup.it
ermes@pec.ermesgroup.it
C.F. 12730811002
P. IVA 12730811002

PROGETTISTA:
Designer:

ERMES
SOLAR SOLUTION

Piazza Albania 10, 00153 Roma, Italia
Tel: +39 06 94838941
www.ermesgroup.it
info@ermesgroup.it
ermes@pec.ermesgroup.it
C.F. 12730811002
P. IVA 12730811002

AI TERMINI DI LEGGE E' RIGOROSAMENTE VIETATO RIPRODURRE E/O COMUNICARE A TERZI IL CONTENUTO DEL PRESENTE DISEGNO
TO THE TERMS OF LAW IS RIGOROUSLY PROHIBITED TO REPRODUCE AND/OR TO COMMUNICATE TO THIRD PARTY THE CONTENT OF THE PRESENT DESIGN