SCHEMA PIAZZOLE - SCALA 1:500

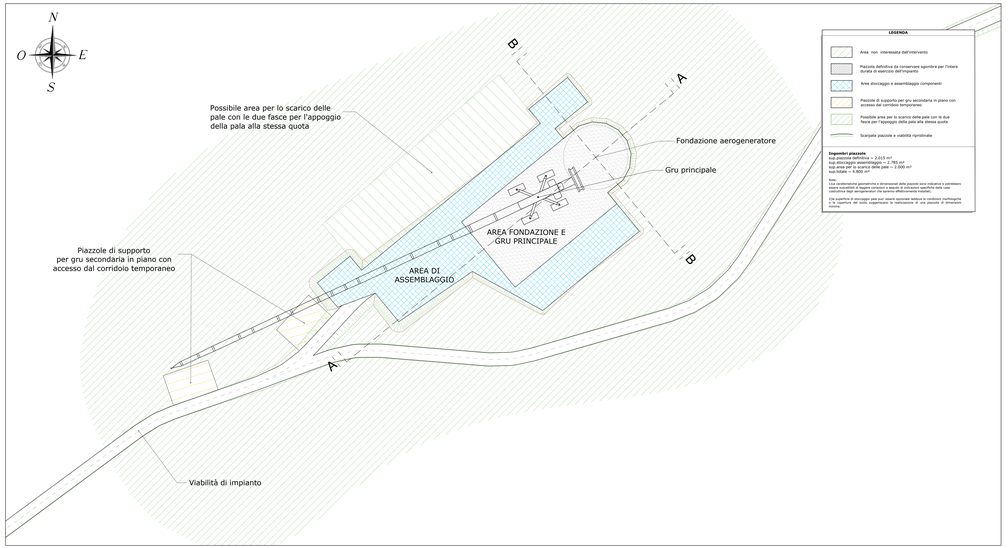

VIABILITA' STRADE IN ADEGUAMENTO - SCALA 1:50

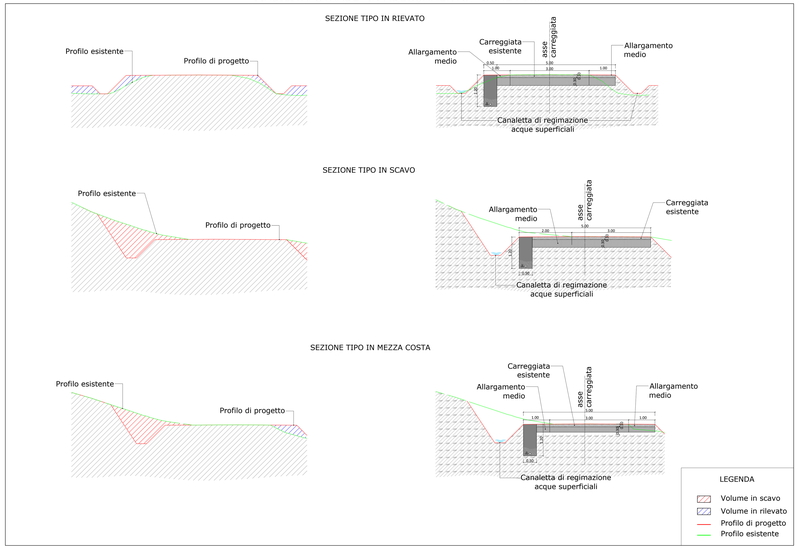

PARTICOLARI ATTRAVERSAMENTI STRADALI - SCALA 1:50

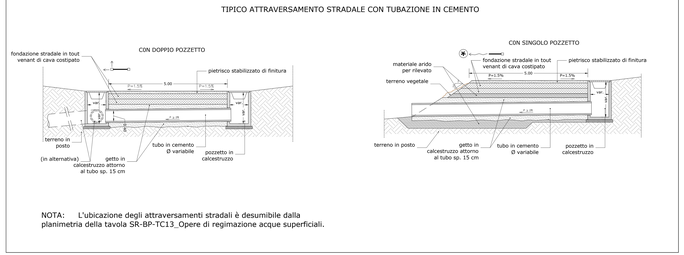

NOTA: L'ubicazione degli attraversamenti stradali è desumibile dalla planimetria della tavola SR-BP-TC13_Opere di regimazione acque superficiali.

PARTICOLARI ATTRAVERSAMENTI STRADALI - SCALA 1:20

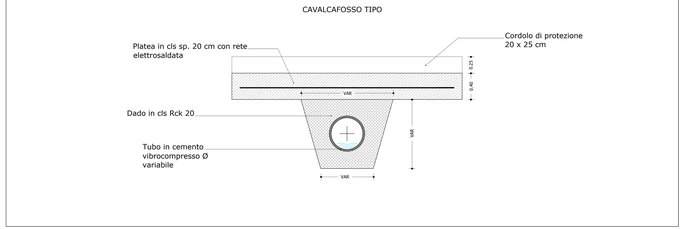

SEZIONE TIPO LONGITUDINALE PIAZZOLA A-A - SCALA 1:200

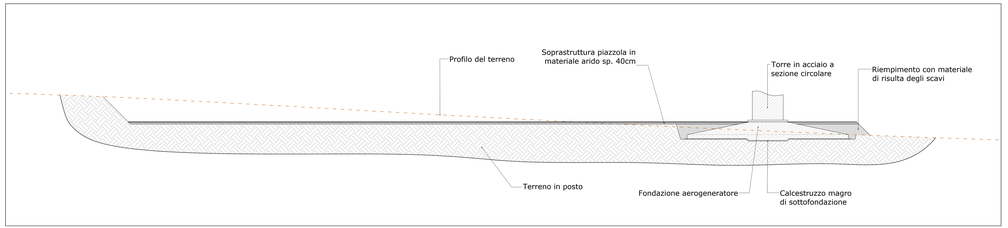

SEZIONE TIPO TRASVERSALE PIAZZOLA B-B - SCALA 1:200

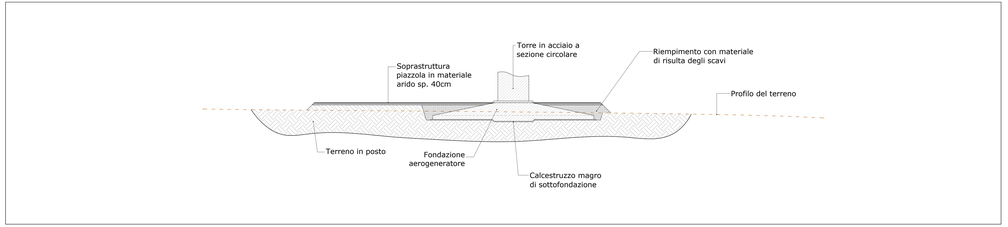

VIABILITA' DI CANTIERE - STRADA DI NUOVA REALIZZAZIONE - SCALA 1:50

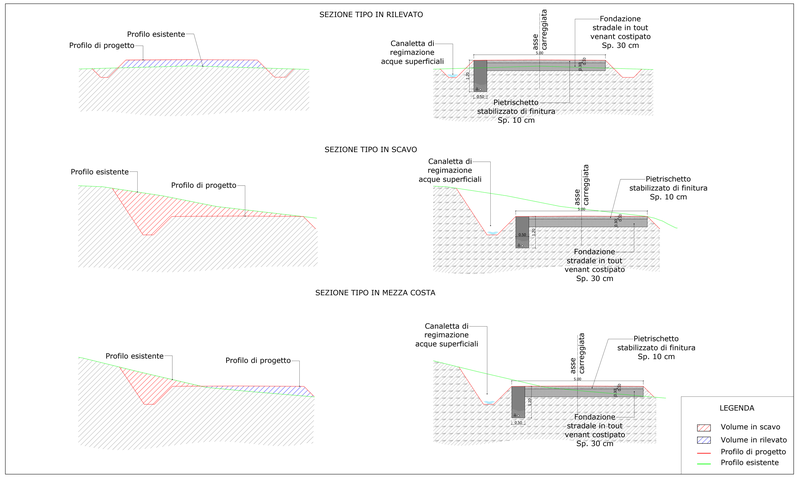

FINITURA SUPERFICIALE E SISTEMAZIONE RILEVATI - SCALA 1:50

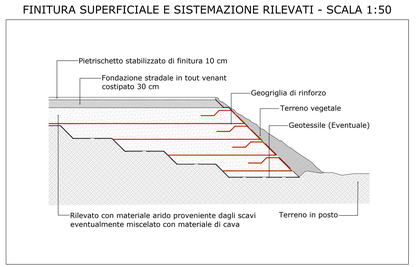

R E G I O N E S A R D E G N A
Provincia di Oristano

IMPIANTO EOLICO NEI COMUNI DI BAULADU E PAULILATINO

POTENZA MASSIMA IN IMMISSIONE DI 70,8 MW
COMPRENSIVA DI SISTEMA DI ACCUMULO INTEGRATO DA 15 MW

Progetto:	PROGETTO DEFINITIVO	SR-BP-TC12
Titolo:	PIAZZOLE AEROGENERATORI E STRADE DI SERVIZIO PARTICOLARI COSTRUTTIVI	Formato: A1 SCALA: VARIE

Data	Rev.	Descrizione	Elab.	Contr.	Appr.
25 Marzo 2024	1	Integrazioni ciminiere	MG	GP	SR
14 Novembre 2022	0	Emissione per procedura di VIA	MT	GP	SR

A cura di:
Iat Consulenza e progetti S.r.l.
Dott. Ing. Giuseppe Pongiglione

Gruppo di progettazione:
Ing. Giuseppe Pongiglione
Ing. Alessandro Pongiglione
Ing. Giovanna Ramaioli
Ing. Giovanni Ramaioli
Geol. Tecn. Antonio Caporali


Progettista/esecutore:
Dott. Ing. Giuseppe Pongiglione
ORDINE DEGLI INGEGNERI DELLA PROVINCIA DI CAGLIARI
N. 3449 Dott. Ing. Giuseppe Pongiglione

Il Committente:
SORGENIA RENEWABLES S.R.L.
Via Ansaldo, 15
20146 Milano (MI)

iat CONSULENZA E PROGETTI
sorgenia RENEWABLES

Ai Fogli:	FORMATO: A1	Data: Marzo 2024	Firma:
	Disegnato: MT	Controllato: GP	Approvato: SR

Proprietà riservata ai sensi del D.Lgs. 30 giugno 2003 n. 196 e del D.Lgs. 10 febbraio 2005 n. 30 (Codice della Proprietà Industriale). Il presente documento non può essere ceduto a terzi, riprodotto, copiato o comunicato in qualsiasi forma e per qualsiasi scopo senza il preventivo consenso scritto della Iat Consulenza e progetti S.r.l.