


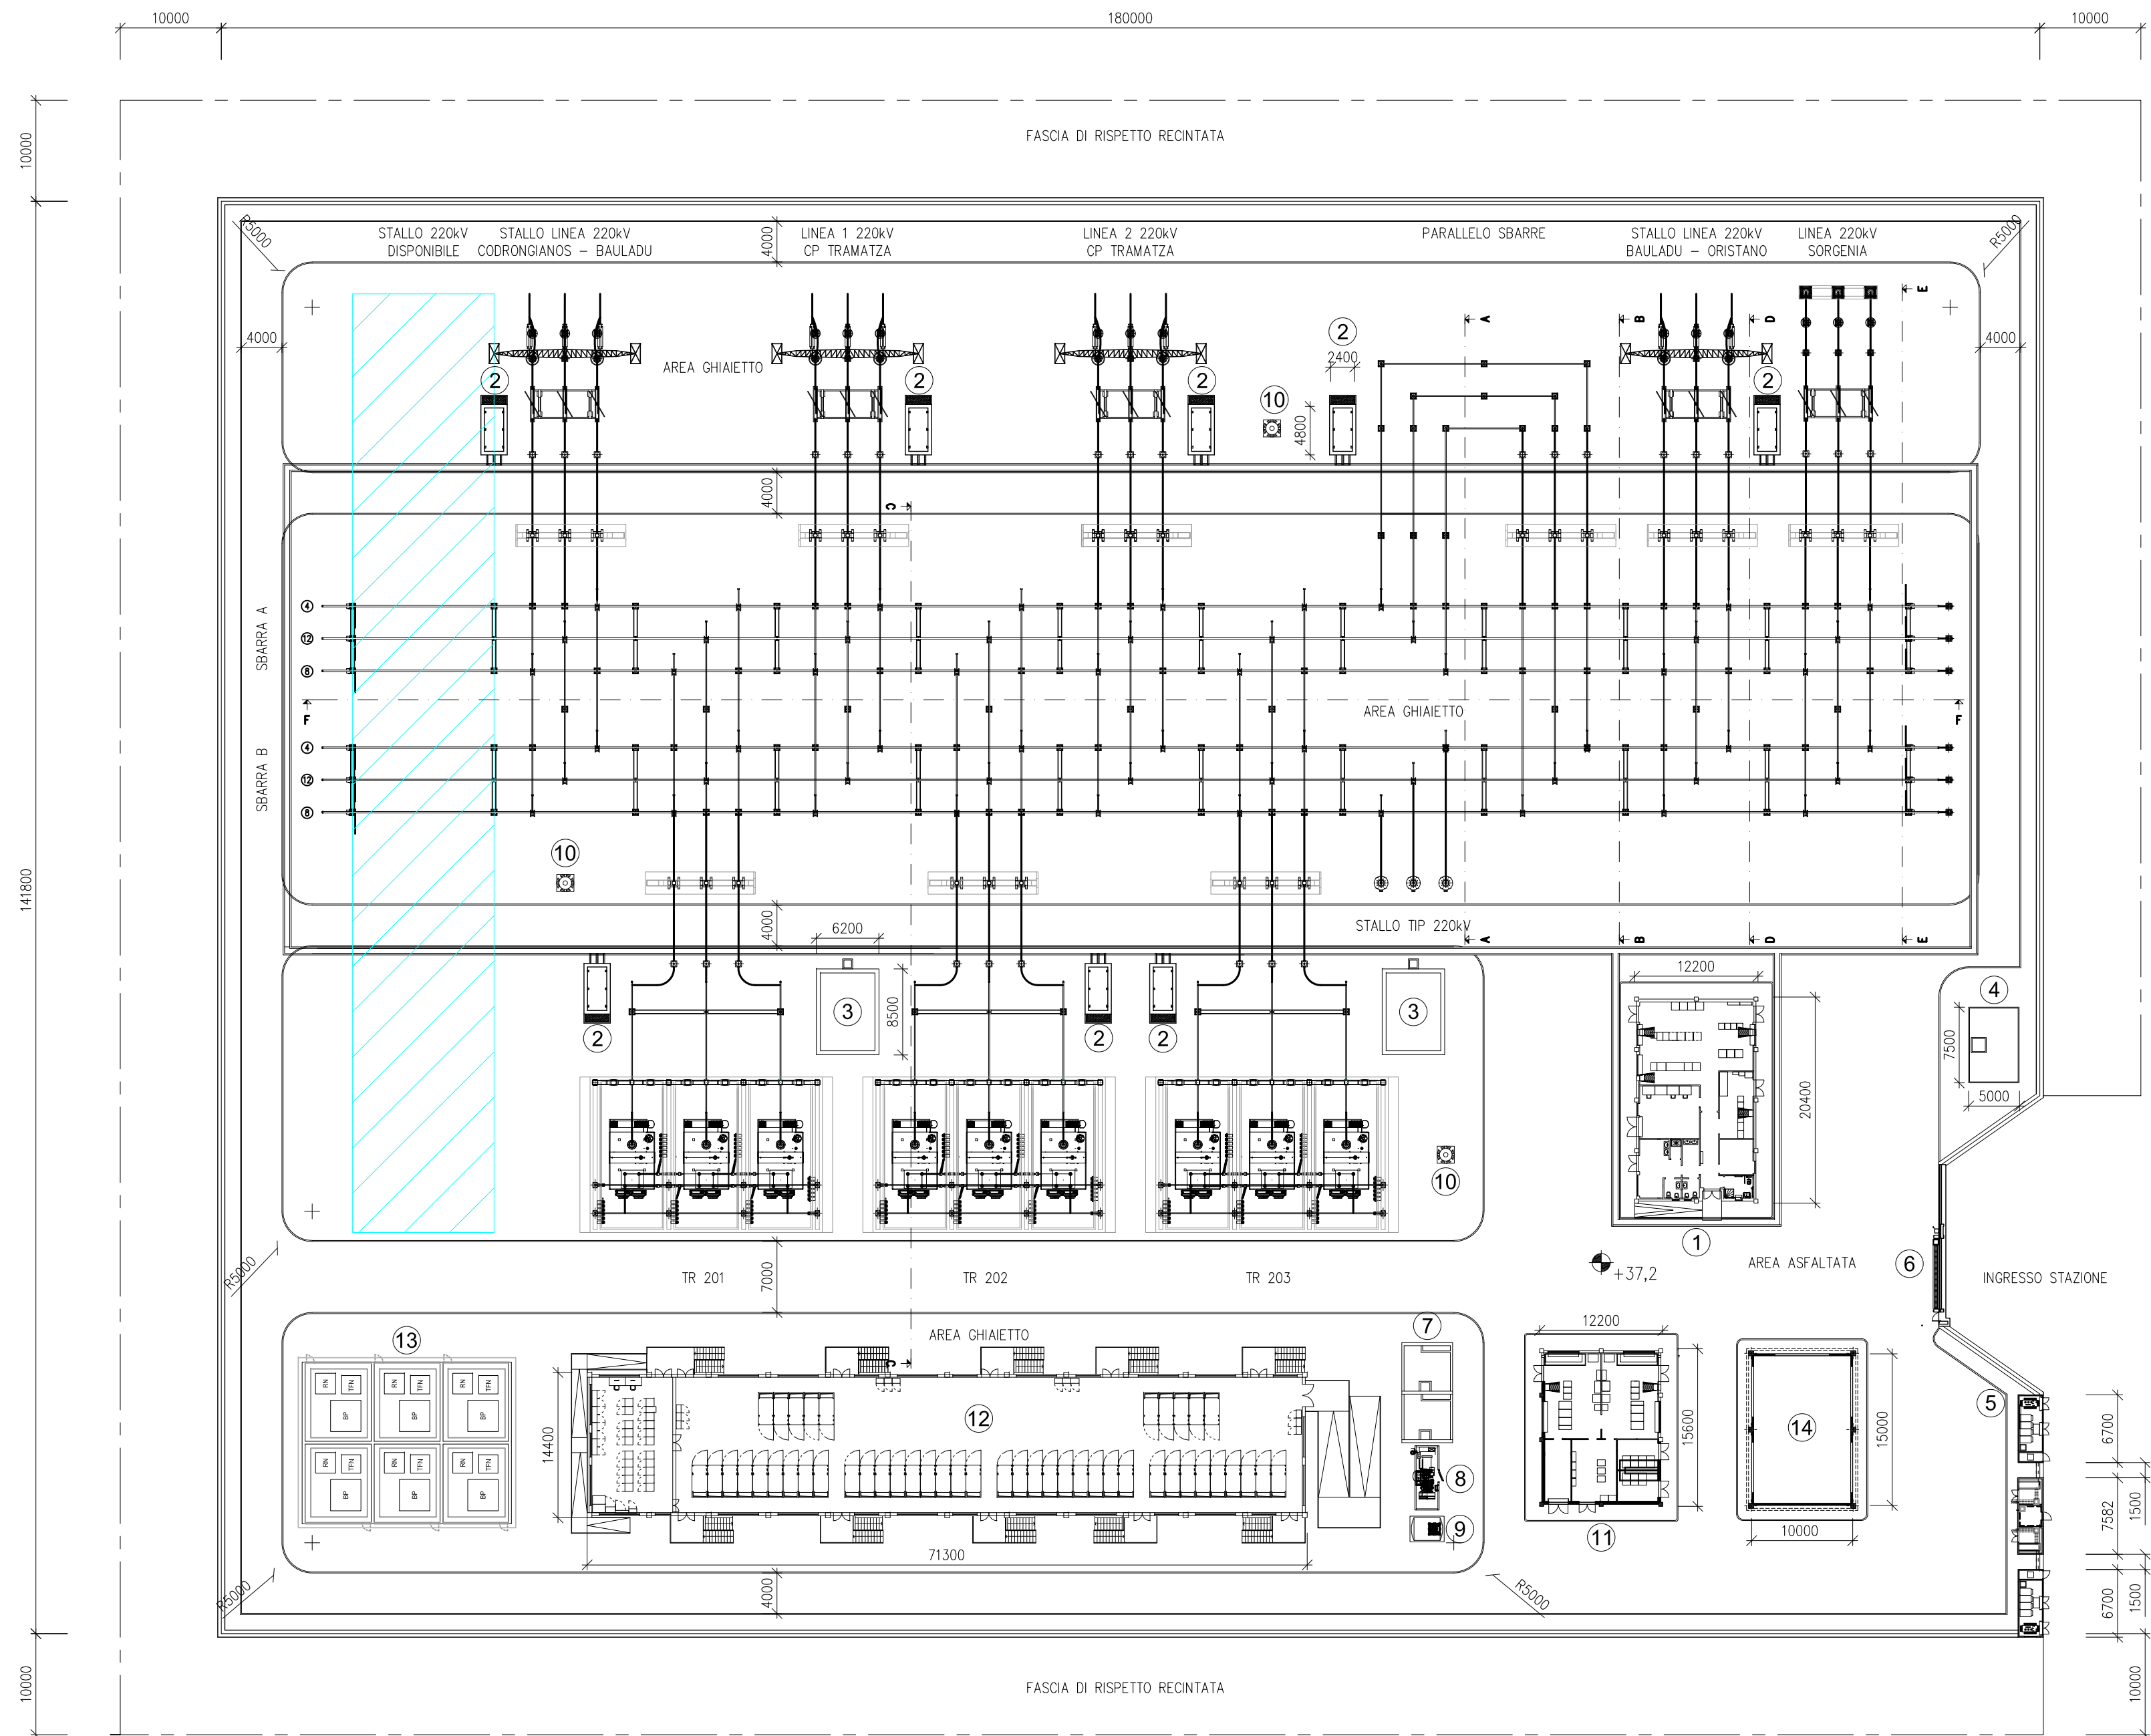

LEGENDA	
	STALLI DISPONIBILI 220 kV
	EDIFICIO COMANDI
	CHIOSCHI APP. PERIFERICHE SISTEMA DI CONTROLLO
	VASCA RACCOLTA OLIO TRASFORMATORI
	VASCA RISERVA VV.FF.
	EDIFICIO PUNTI DI CONSEGNA ALIMENTAZIONE MT S.A.
	CANCELLO CARRAIO SCORREVOLE
	FONDAZIONI TRASFORMATORI MT/BT
	GE
	SERBATOIO GASOLIO
	TORRI FARO
	EDIFICIO SERVIZI AUSILIARI
	EDIFICIO 36 kV
	BOBINE DI PETERSEN, TRASFORMATORE DI NEUTRO
	EDIFICIO MAGAZZINO
	RECINZIONE INTERNA
	RECINZIONE ESTERNA
	ASSI SEZIONI (VEDASI DOCUMENTO 399453 - SEZIONI REPARTO AT)

PTO - Piano Tecnico delle Opere

Nuova SE RTN 220/36 kV "Bauladu" e relativi raccordi in entra-esce alla linea RTN a 220 kV "Codrongianos - Oristano"

D	28.3.2024	100	013	093
C	3.10.2023	100	013	093
B	29.5.2023	100	013	093
A	28.4.2023	100	013	093
REVISIONE	DATA	ELABORATO	VERIFICATO	APPROVATO
DESCRIZIONE				
COMMITTENTE			IMPIANTO	
Sorgenia Renewables Srl Via Alessandro Algardi, 4 20148 - Milano (MI)			SE 220/36 kV BAULADU	
INGEGNERIA & COSTRUZIONI			TITOLO	
BRULLI trasmissione			PLANIMETRIA REPARTO AT	
SCALA	FORMATO	FOGLIO / DI	N. DOCUMENTO	
1 : 500	A1	1 / 1	3 9 9 4 5 2 D	