


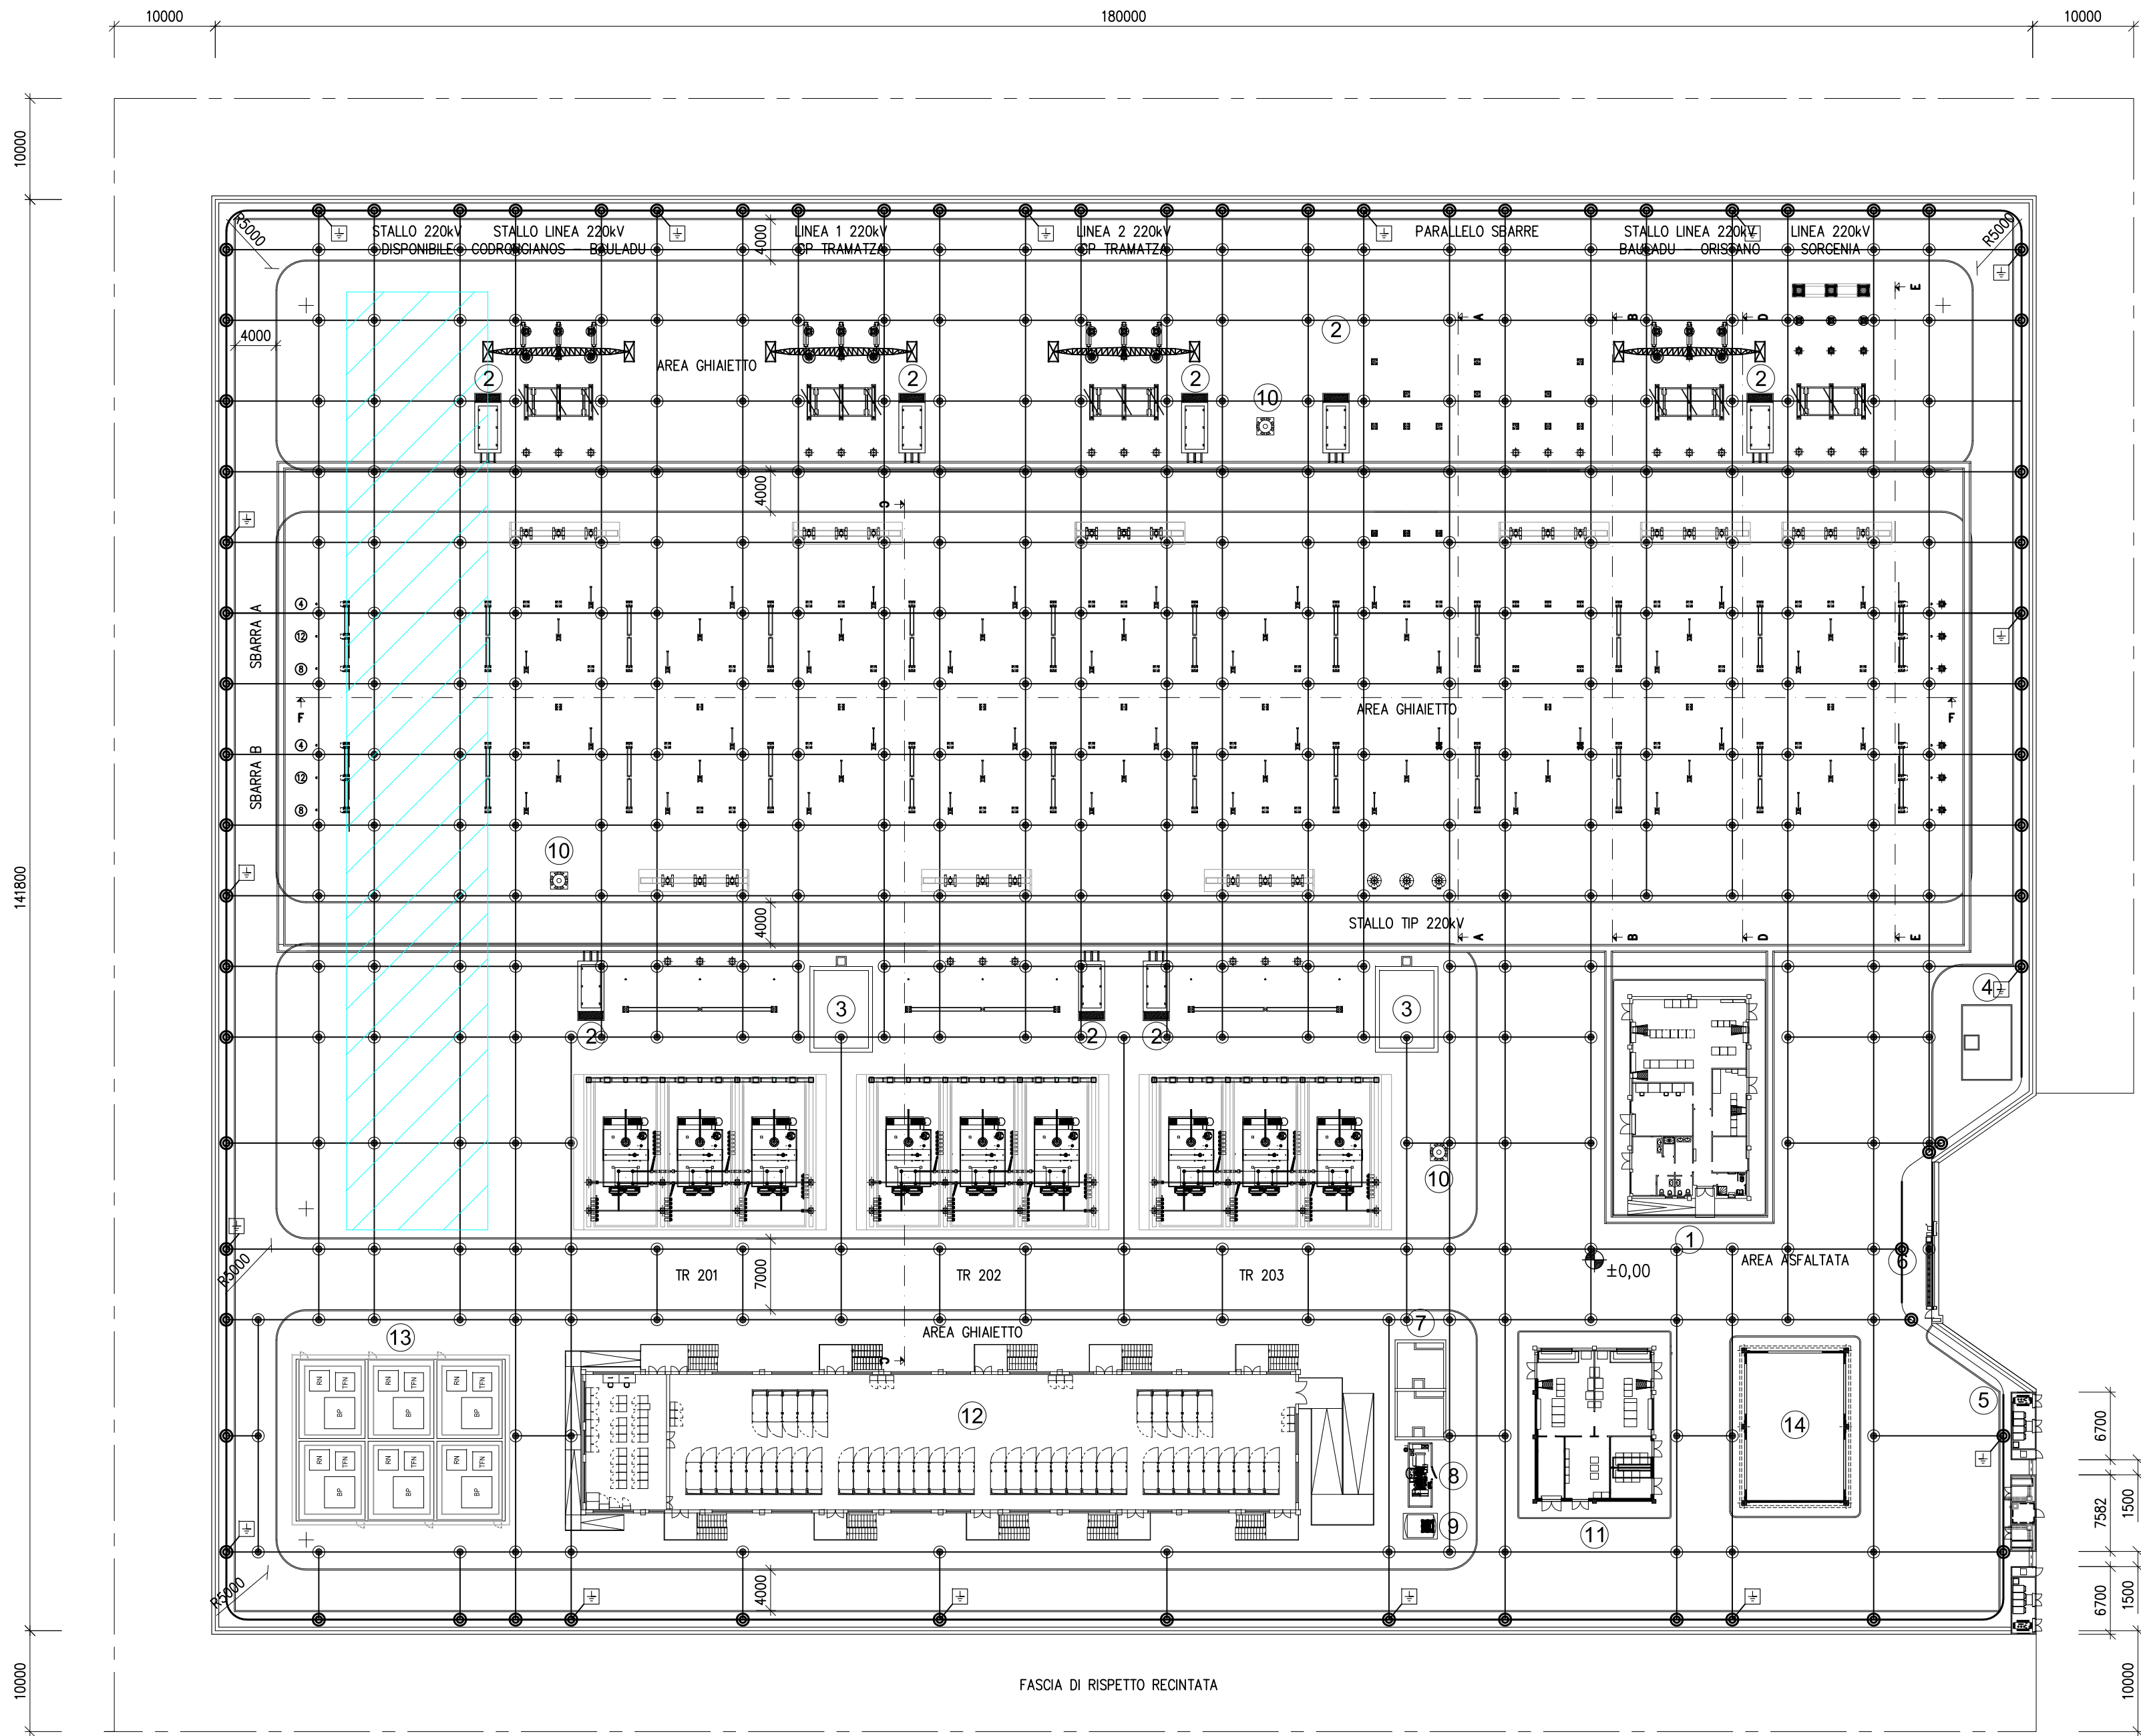

LEGENDA	
	STALLI DISPONIBILI 220 kV
	EDIFICIO COMANDI
	CHIOSCHI APP.PERIFERICHE SISTEMA DI CONTROLLO
	VASCA RACCOLTA OLIO TRASFORMATORI
	VASCA RISERVA VV.FF.
	EDIFICIO PUNTI DI CONSEGNA ALIMENTAZIONE MT S.A.
	CANCELLO CARRAIO SCORREVOLE
	FONDAZIONI TRASFORMATORI MT/BT
	GE
	SERBATOIO GASOLIO
	TORRI FARO
	EDIFICIO SERVIZI AUSILIARI
	EDIFICIO 36 kV
	BOBINE DI PETERSEN, TRASFORMATORE DI NEUTRO
	EDIFICIO MAGAZZINO
	RECINZIONE INTERNA
	RECINZIONE ESTERNA

LEGENDA MATERIALI RETE DI TERRA	
	DISPERSORE DI TERRA I=1500+1500mm
	CORDA RAME NUDA 63mm²
	CORDA RAME NUDA 125mm²
	CONNETTORE A COMPRESSIONE C95-C70
	CONNETTORE A COMPRESSIONE C120-C120

PTO - Piano Tecnico delle Opere

Nuova SE RTN 220/36 kV "Bauladu" e relativi raccordi in entra-esce alla linea RTN a 220 kV "Codrongianos - Oristano"



B	28.3.2024	106	013	093	Revisione come da richieste Terna 23.2.2024
A	3.10.2023	034	013	093	Emissione per autorizzazione
REVISIONE	DATA	ELABORATO	VERIFICATO	APPROVATO	DESCRIZIONE
COMMITTENTE				IMPIANTO	
Sorgenia Renewables Srl Via Alessandro Algardi, 4 20148 - Milano (MI)				SE 220/36 kV BAULADU	
INGEGNERIA & COSTRUZIONI				TITOLO	
BRULLI trasmissione				PLANIMETRIA RETE DI TERRA	
SCALA	FORMATO	FOGLIO / DI		N. DOCUMENTO	
1 : 500	A1	1 / 1		3 9 9 4 6 2 B	