



VISTA LATERALE

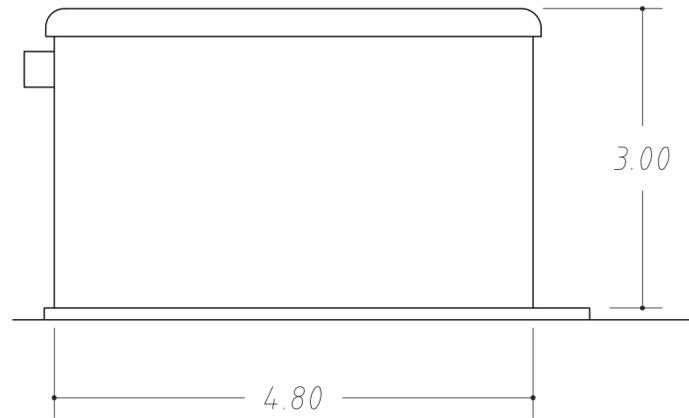


SEZIONE C-C

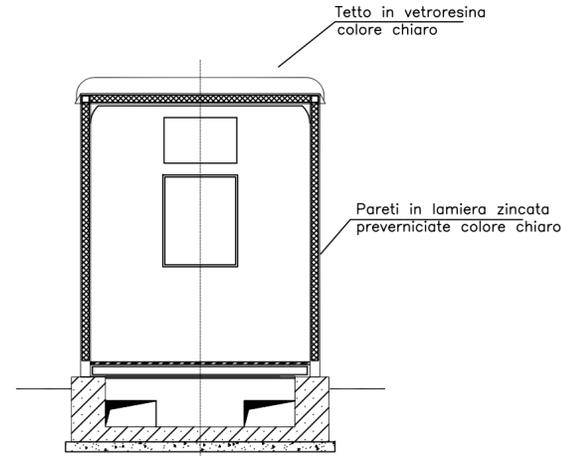


PTO - Piano Tecnico delle Opere

Nuova SE RTN 220/36 kV "Bauladu" e relativi raccordi in entra-esce alla linea RTN a 220 kV "Codrongianos - Oristano"

PIANTA

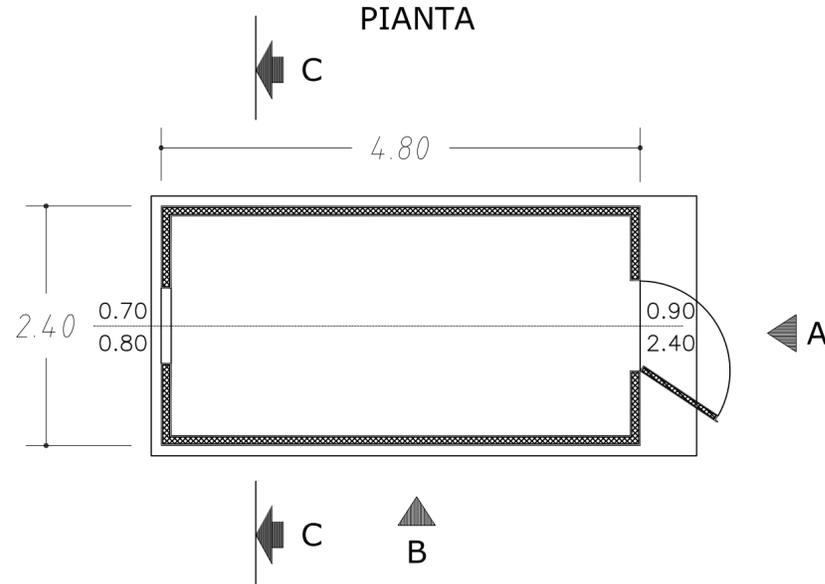

VISTA FRONTALE

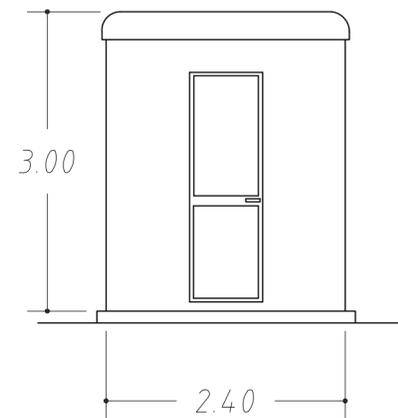

Gianluca Bagnoni

B	28.3.2024	034	013	093	Revisione come da richieste Terna 23.2.2024
A	3.10.2023	107	013	093	Emissione per autorizzazione
REVISIONE	DATA	ELABORATO	VERIFICATO	APPROVATO	DESCRIZIONE
COMMITTENTE Sorgenia Renewables Srl Via Alessando Algardi, 4 20148 - Milano (MI)					IMPIANTO SE 220/36 kV BAULADU
INGEGNERIA & COSTRUZIONI BRULLI [trasmissione]					TITOLO ARCHITETTONICO CHIOSCO PERIFERICO
SCALA	FORMATO	FOGLIO / DI		N. DOCUMENTO	
1:50	A2	1 / 1		3 9 9 4 6 5 B	