

Nuova SE RTN 220/36 kV "Bauladu" e
relativi raccordi in entra-esce alla linea
RTN a 220 kV "Codrongianos - Oristano"



B	28.3.2024	107	013	093	Revisione come da richieste Terna 23.2.2024
A	3.10.2023	107	013	093	Emissione per autorizzazione
REVISIONE	DATA	ELABORATO	VERIFICATO	APPROVATO	DESCRIZIONE
COMMITTENTE Sorgenia Renewables Srl Via Alessandro Algardi, 4 20148 - Milano (MI)					IMPIANTO SE 220/36 kV BAULADU
INGEGNERIA & COSTRUZIONI BRULLI Ltrasmissione					TITOLO ARCHITETTONICO EDIFICIO QUADRI SEZIONE 36 kV
SCALA	FORMATO	FOGLIO / DI		N. DOCUMENTO	
1 : 100	A0	0 / 2		3 9 9 4 7 0 B	


Sez. AA

LEGENDA PIANTE	

NOTE GENERALI	
La posizione dei pannelli è indicativa ed andrà confermata in sede di progetto.	

PIANTA Piano Rialzato

Prospetto A

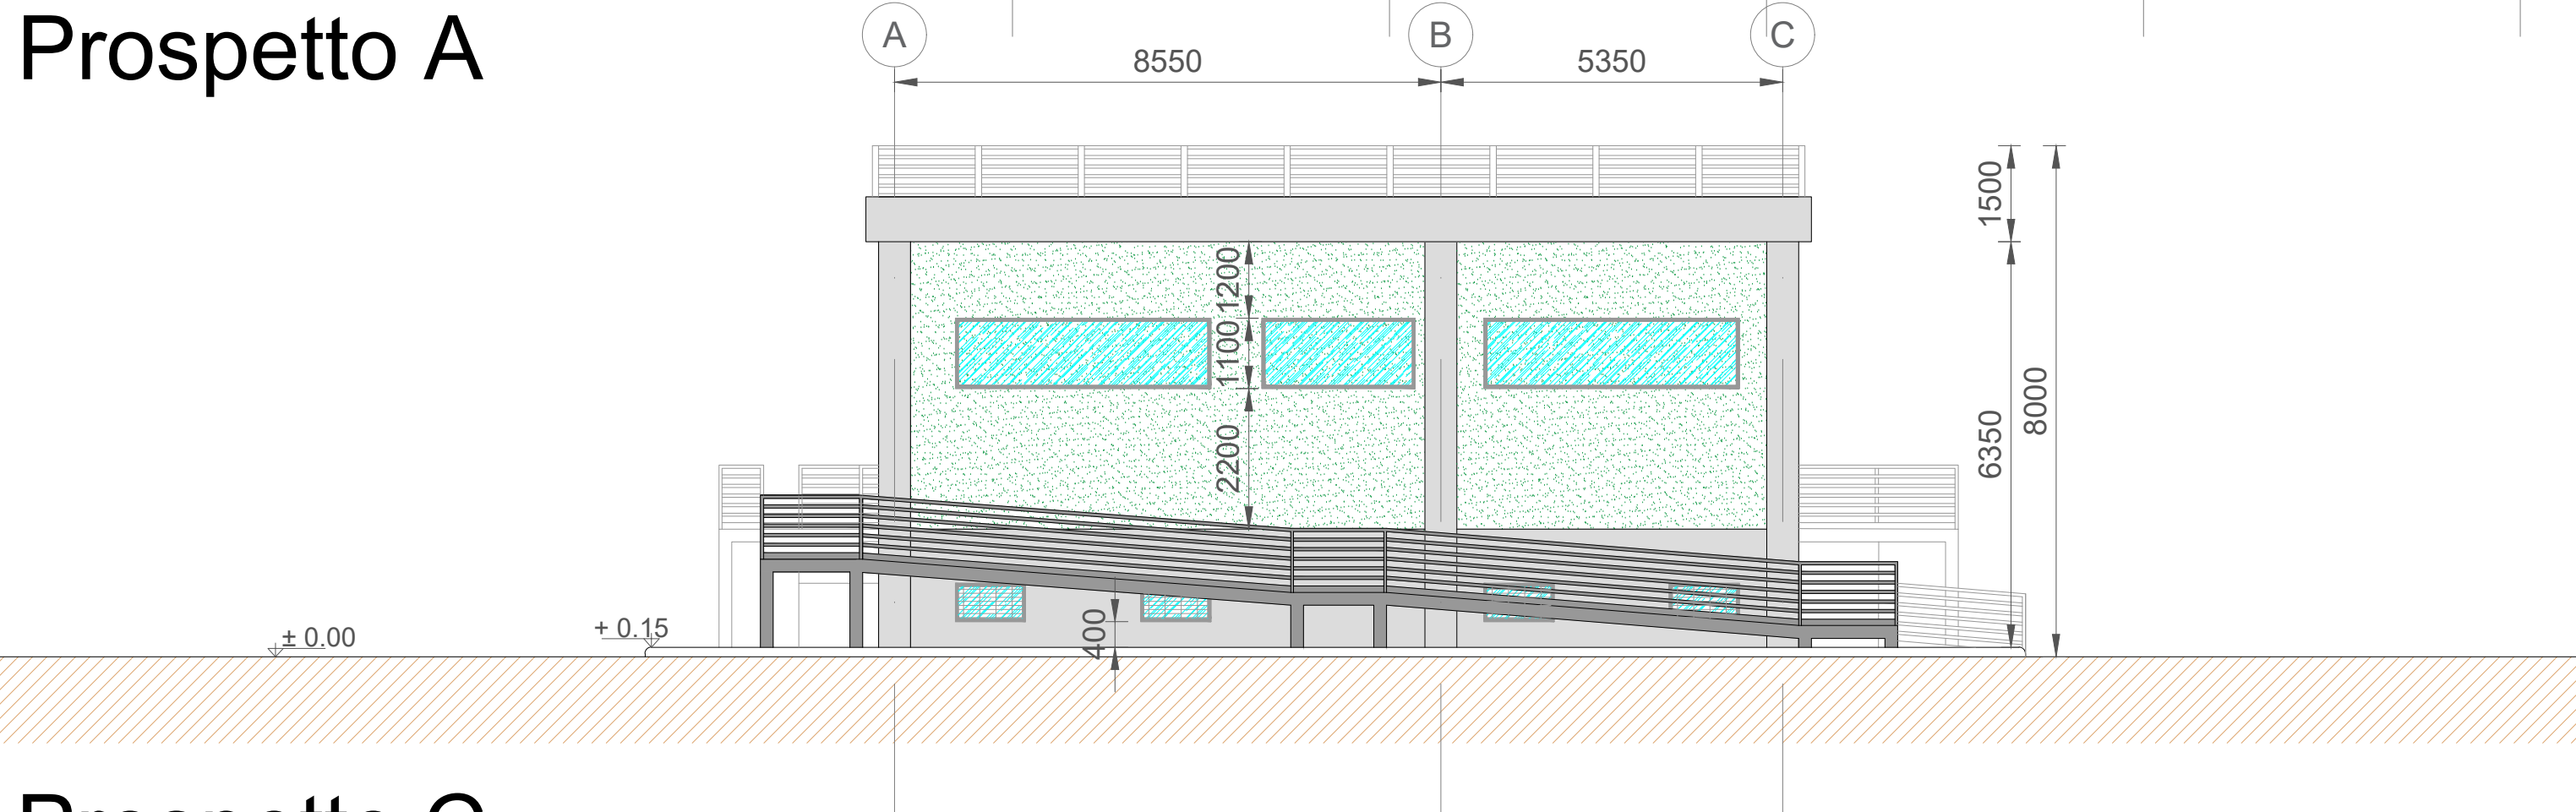

Prospetto D



Le scale e le rampe esterne dovranno essere scale e rampe di sicurezza, munite di parapetto regolamentare e realizzate con materiali di classe 0 di reazione al fuoco. Le pareti esterne dell'edificio su cui saranno collocate tali scale, compresi gli eventuali infissi, dovranno possedere, per una larghezza pari alla proiezione della scala, incrementata di 2,5m per ogni lato, requisiti di resistenza al fuoco almeno REI/EI 60. Le uscite verso l'esterno, ubicate sia al piano seminterrato che rialzato, dovranno avere una altezza non inferiore a 2,00m, ed essere ubicate in posizione e numero adeguati affinché sia consentito il deflusso verso un luogo sicuro rispettando le lunghezze massime delle vie d'esodo fissate dalla norma CEI EN 61936-1 e ss.mm.ii..


Gli infissi, unitamente all'involucro edilizio, dovranno essere di tipo antiesplosivo, con adeguate caratteristiche sia in termini di resistenza e reazione al fuoco che di prestazione termica, al fine di rispettare il raggiungimento dello status NZEB (Nearly Zero Energy Building) dell'edificio, nel rispetto della normativa vigente in materia (D.M. 26/06/2015 e ss.mm.ii).

Ai fini della progettazione di dettaglio fare comunque riferimento alla normativa di prevenzione incendi vigente in materia ed al D.P.R. n. 151/ 2011 e ss.mm.ii. e DM 15/07/2014 e ss.mm.ii.


La rappresentazione della struttura e dei pilastri ha scopo esemplificativo e non esaustivo. La struttura dovrà essere opportunamente approfondita e dimensionata in fase di progettazione esecutiva, ponendo particolare attenzione alle possibili interferenze tra le forometrie alla base dei quadri 36kV e le travi che dovranno essere installate.

Al di sopra dei quadri 36kV dovranno essere previste delle apposite canalizzazioni di sfiato per consentire l'evacuazione verso l'esterno dei gas caldi che potrebbero manifestarsi in caso di guasto. Tali canalizzazioni dovranno svilupparsi dalla sommità dei quadri 36kV fino al controsoffitto per poi convogliare i gas caldi verso l'esterno, mediante apposite aperture di sfogo in facciata, da dimensionare ed approfondire in fase di progettazione esecutiva.


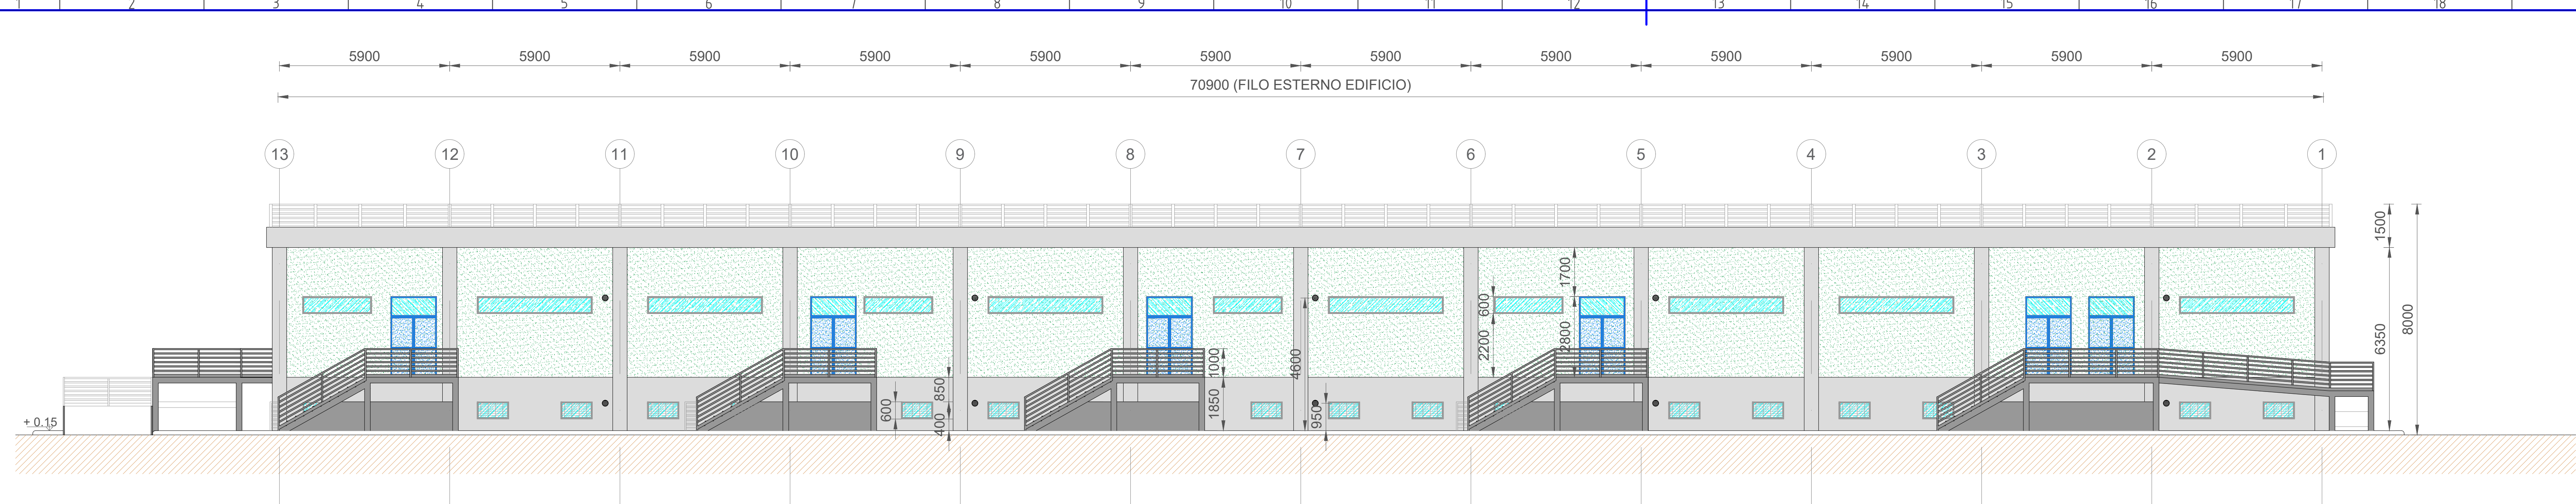

Prospetto B

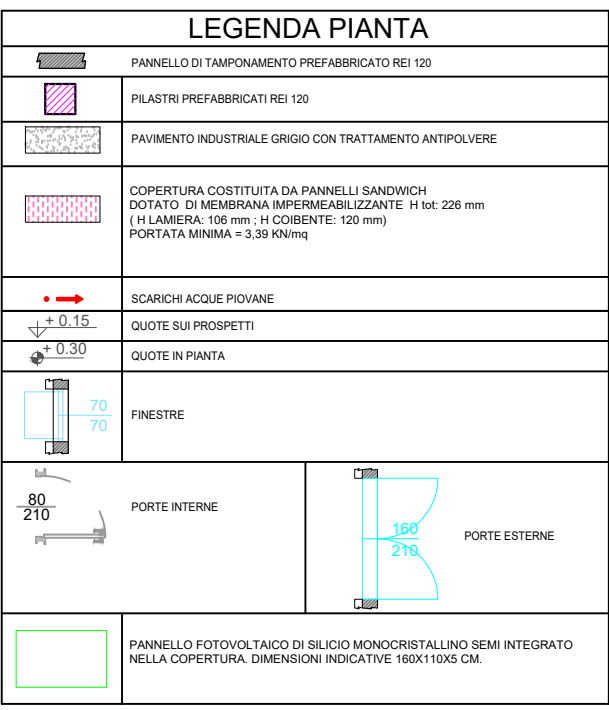


NOTE GENERALI

La posizione dei pannelli è indicativa ed andrà confermata in sede di progetto esecutivo.

Il numero esatto di pannelli fotovoltaici e la relativa potenza verranno stabiliti in sede di progettazione esecutiva.


Le sale controllo e quadri 380V sono provviste di pavimento flottante e controsoffitto.

Le quote in tavola sono espresse in cm.

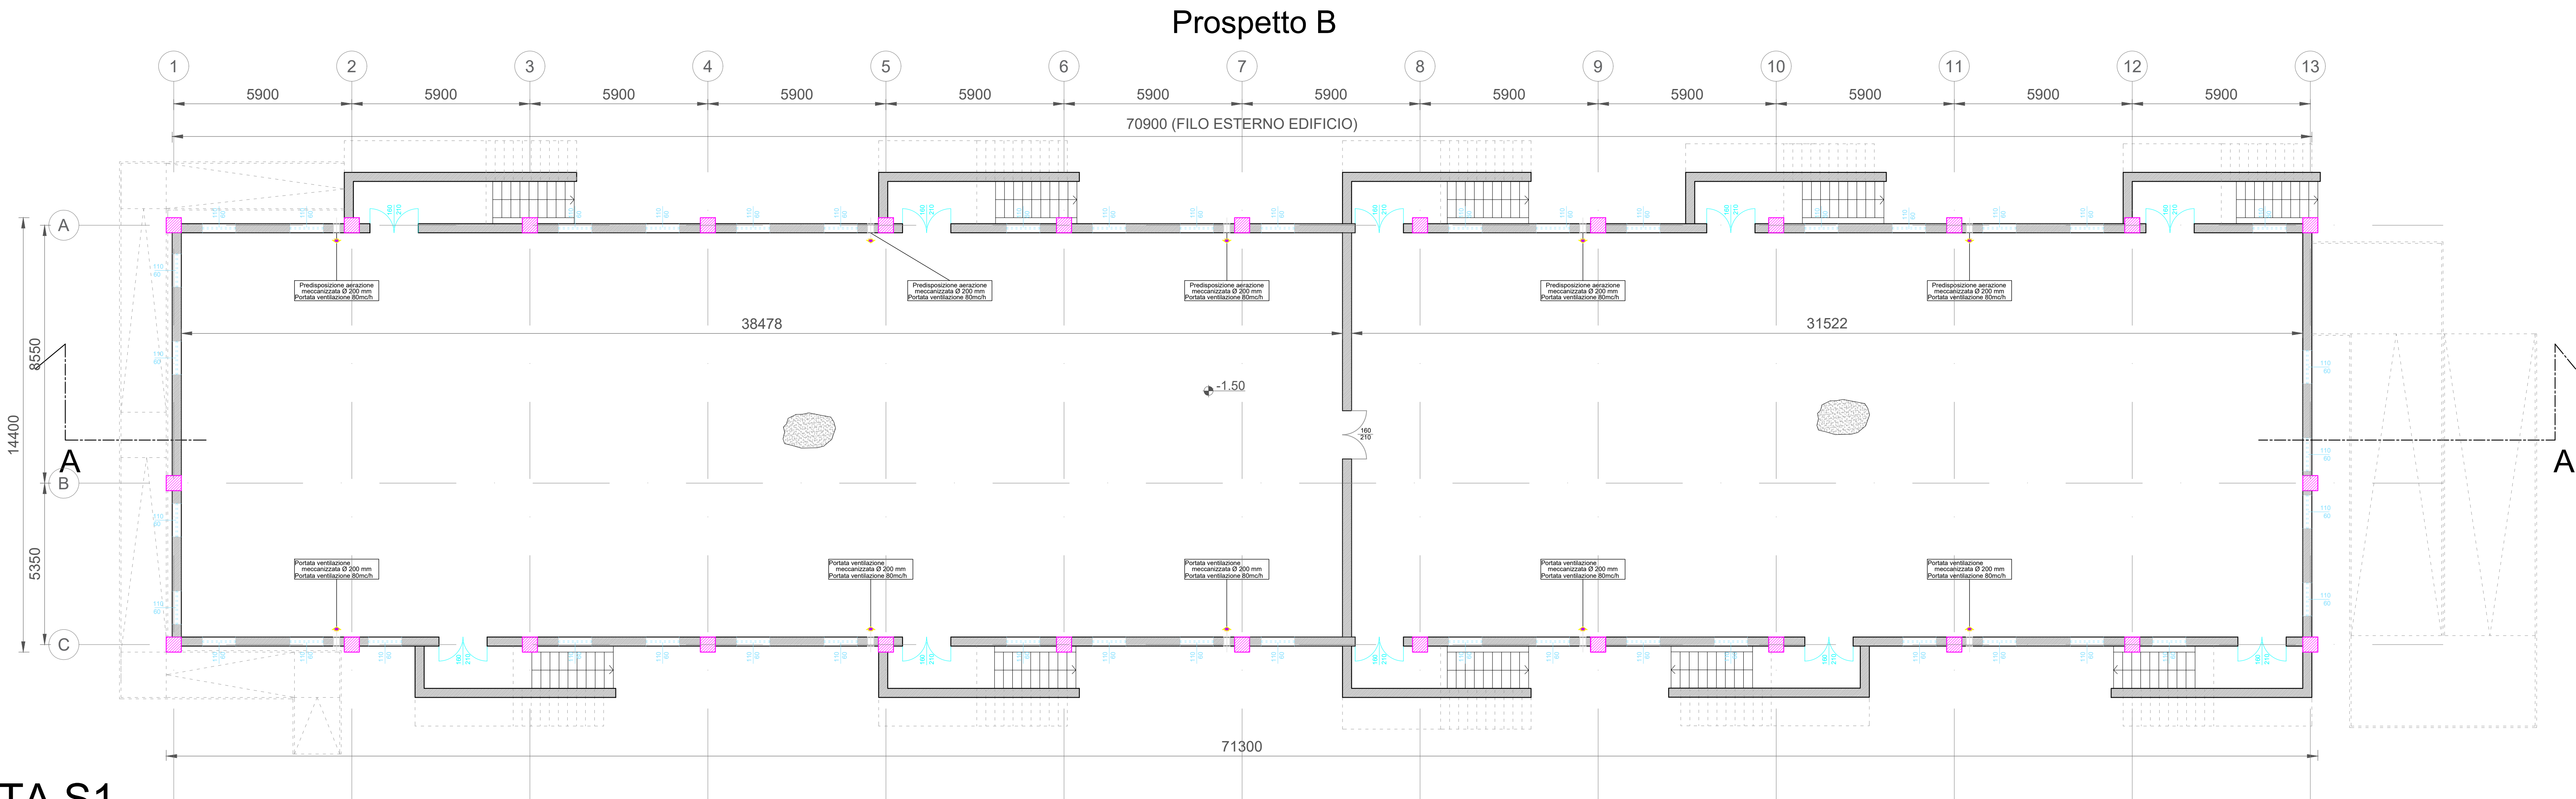

PIANTA S1

La parete divisoria ubicata al piano seminterrato e munita di porta di sicurezza, è stata rappresentata al fine di segregare le aree del locale sottostante dagli scomparti 36 kV appartenenti a sezioni di impianto differenti. In tal modo, a valle della definizione di apposita procedura e piano di lavoro, si potrà operare su una specifica sezione d'impianto evitando la messa fuori servizio delle altre sezioni. Il posizionamento di tale parete è correlato all'ubicazione degli scomparti 36kV posti al piano rialzato, i cui ingombri sono stati cautelativamente determinati sulla base dell'inviluppo delle massime dimensioni disponibili ad oggi sul mercato. Tale posizionamento dovrà essere definito nel dettaglio in fase di progettazione esecutiva, in relazione alle effettive dimensioni degli scomparti 36kV che verranno alloggiati all'interno dell'edificio ed alle relative geometrie che saranno realizzate sul solaio di interpiano, in corrispondenza delle assolute poste alla base degli scomparti 36kV per il passaggio dei cavi AT.

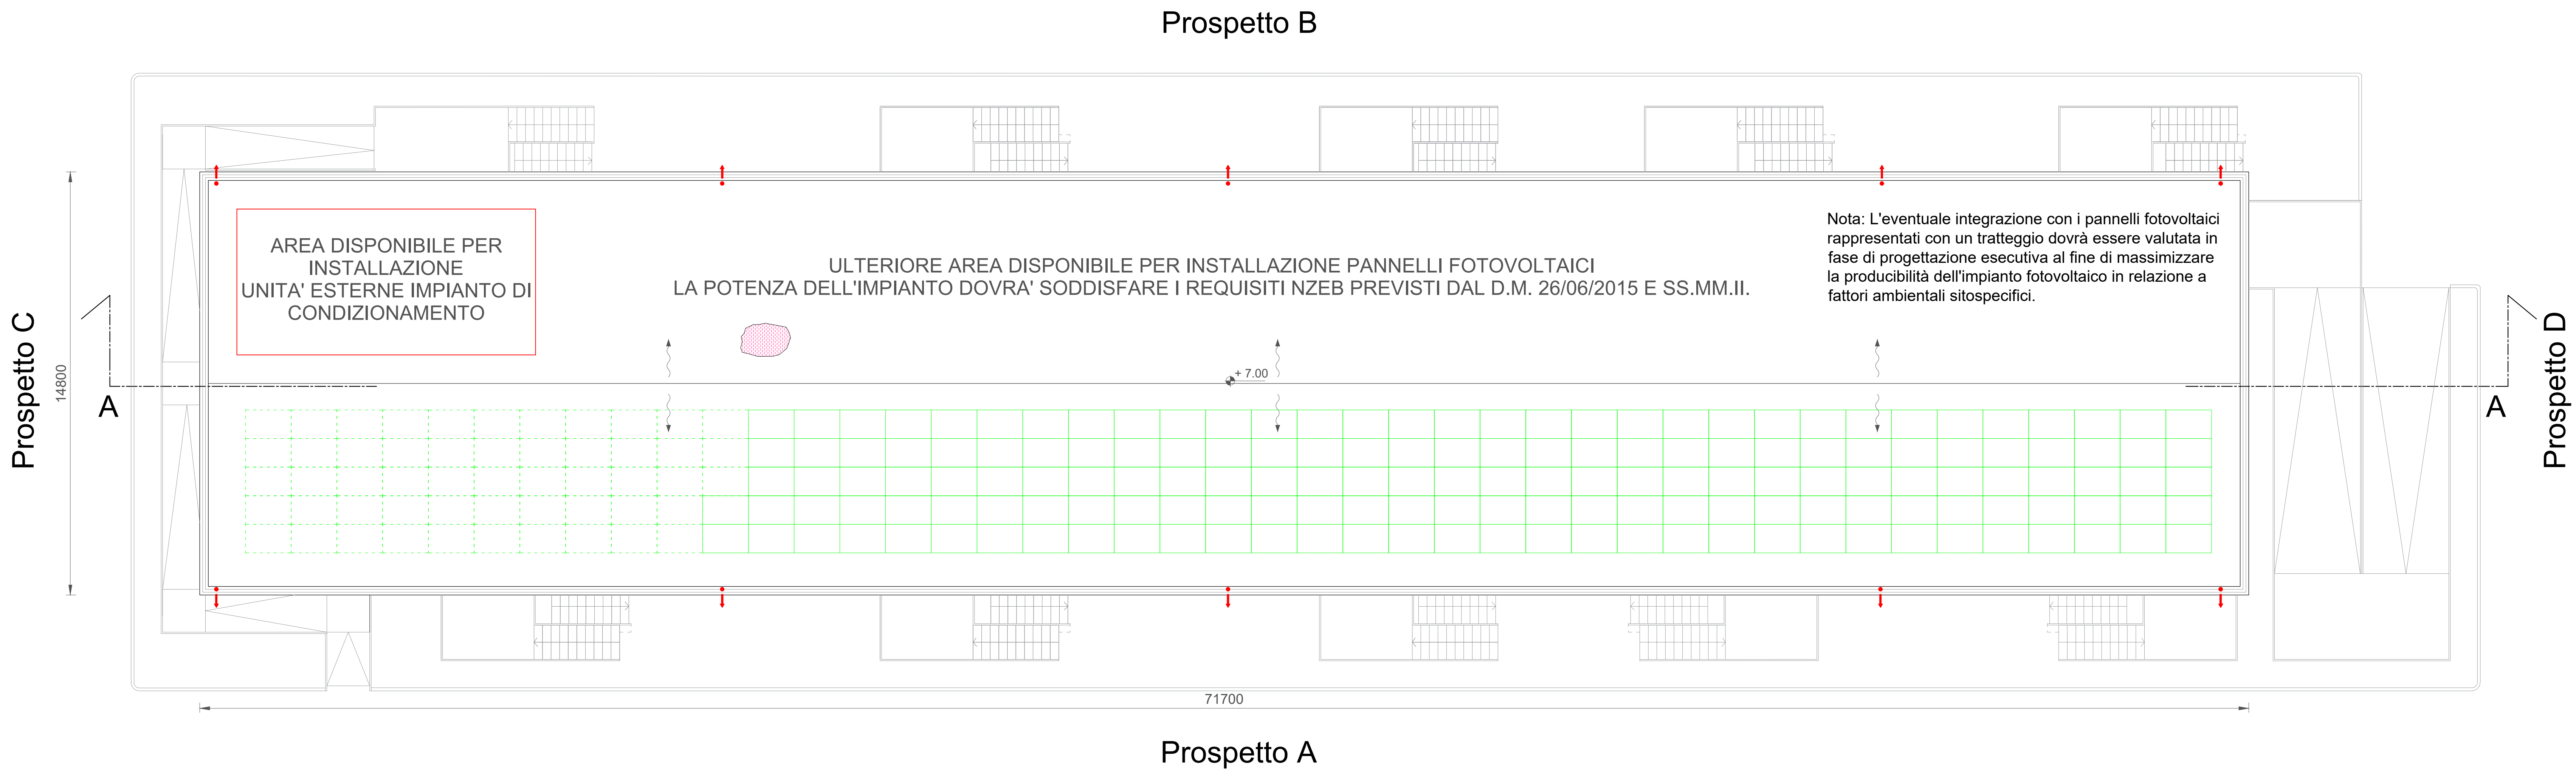

PIANTA COPERTURA

[illegible]