


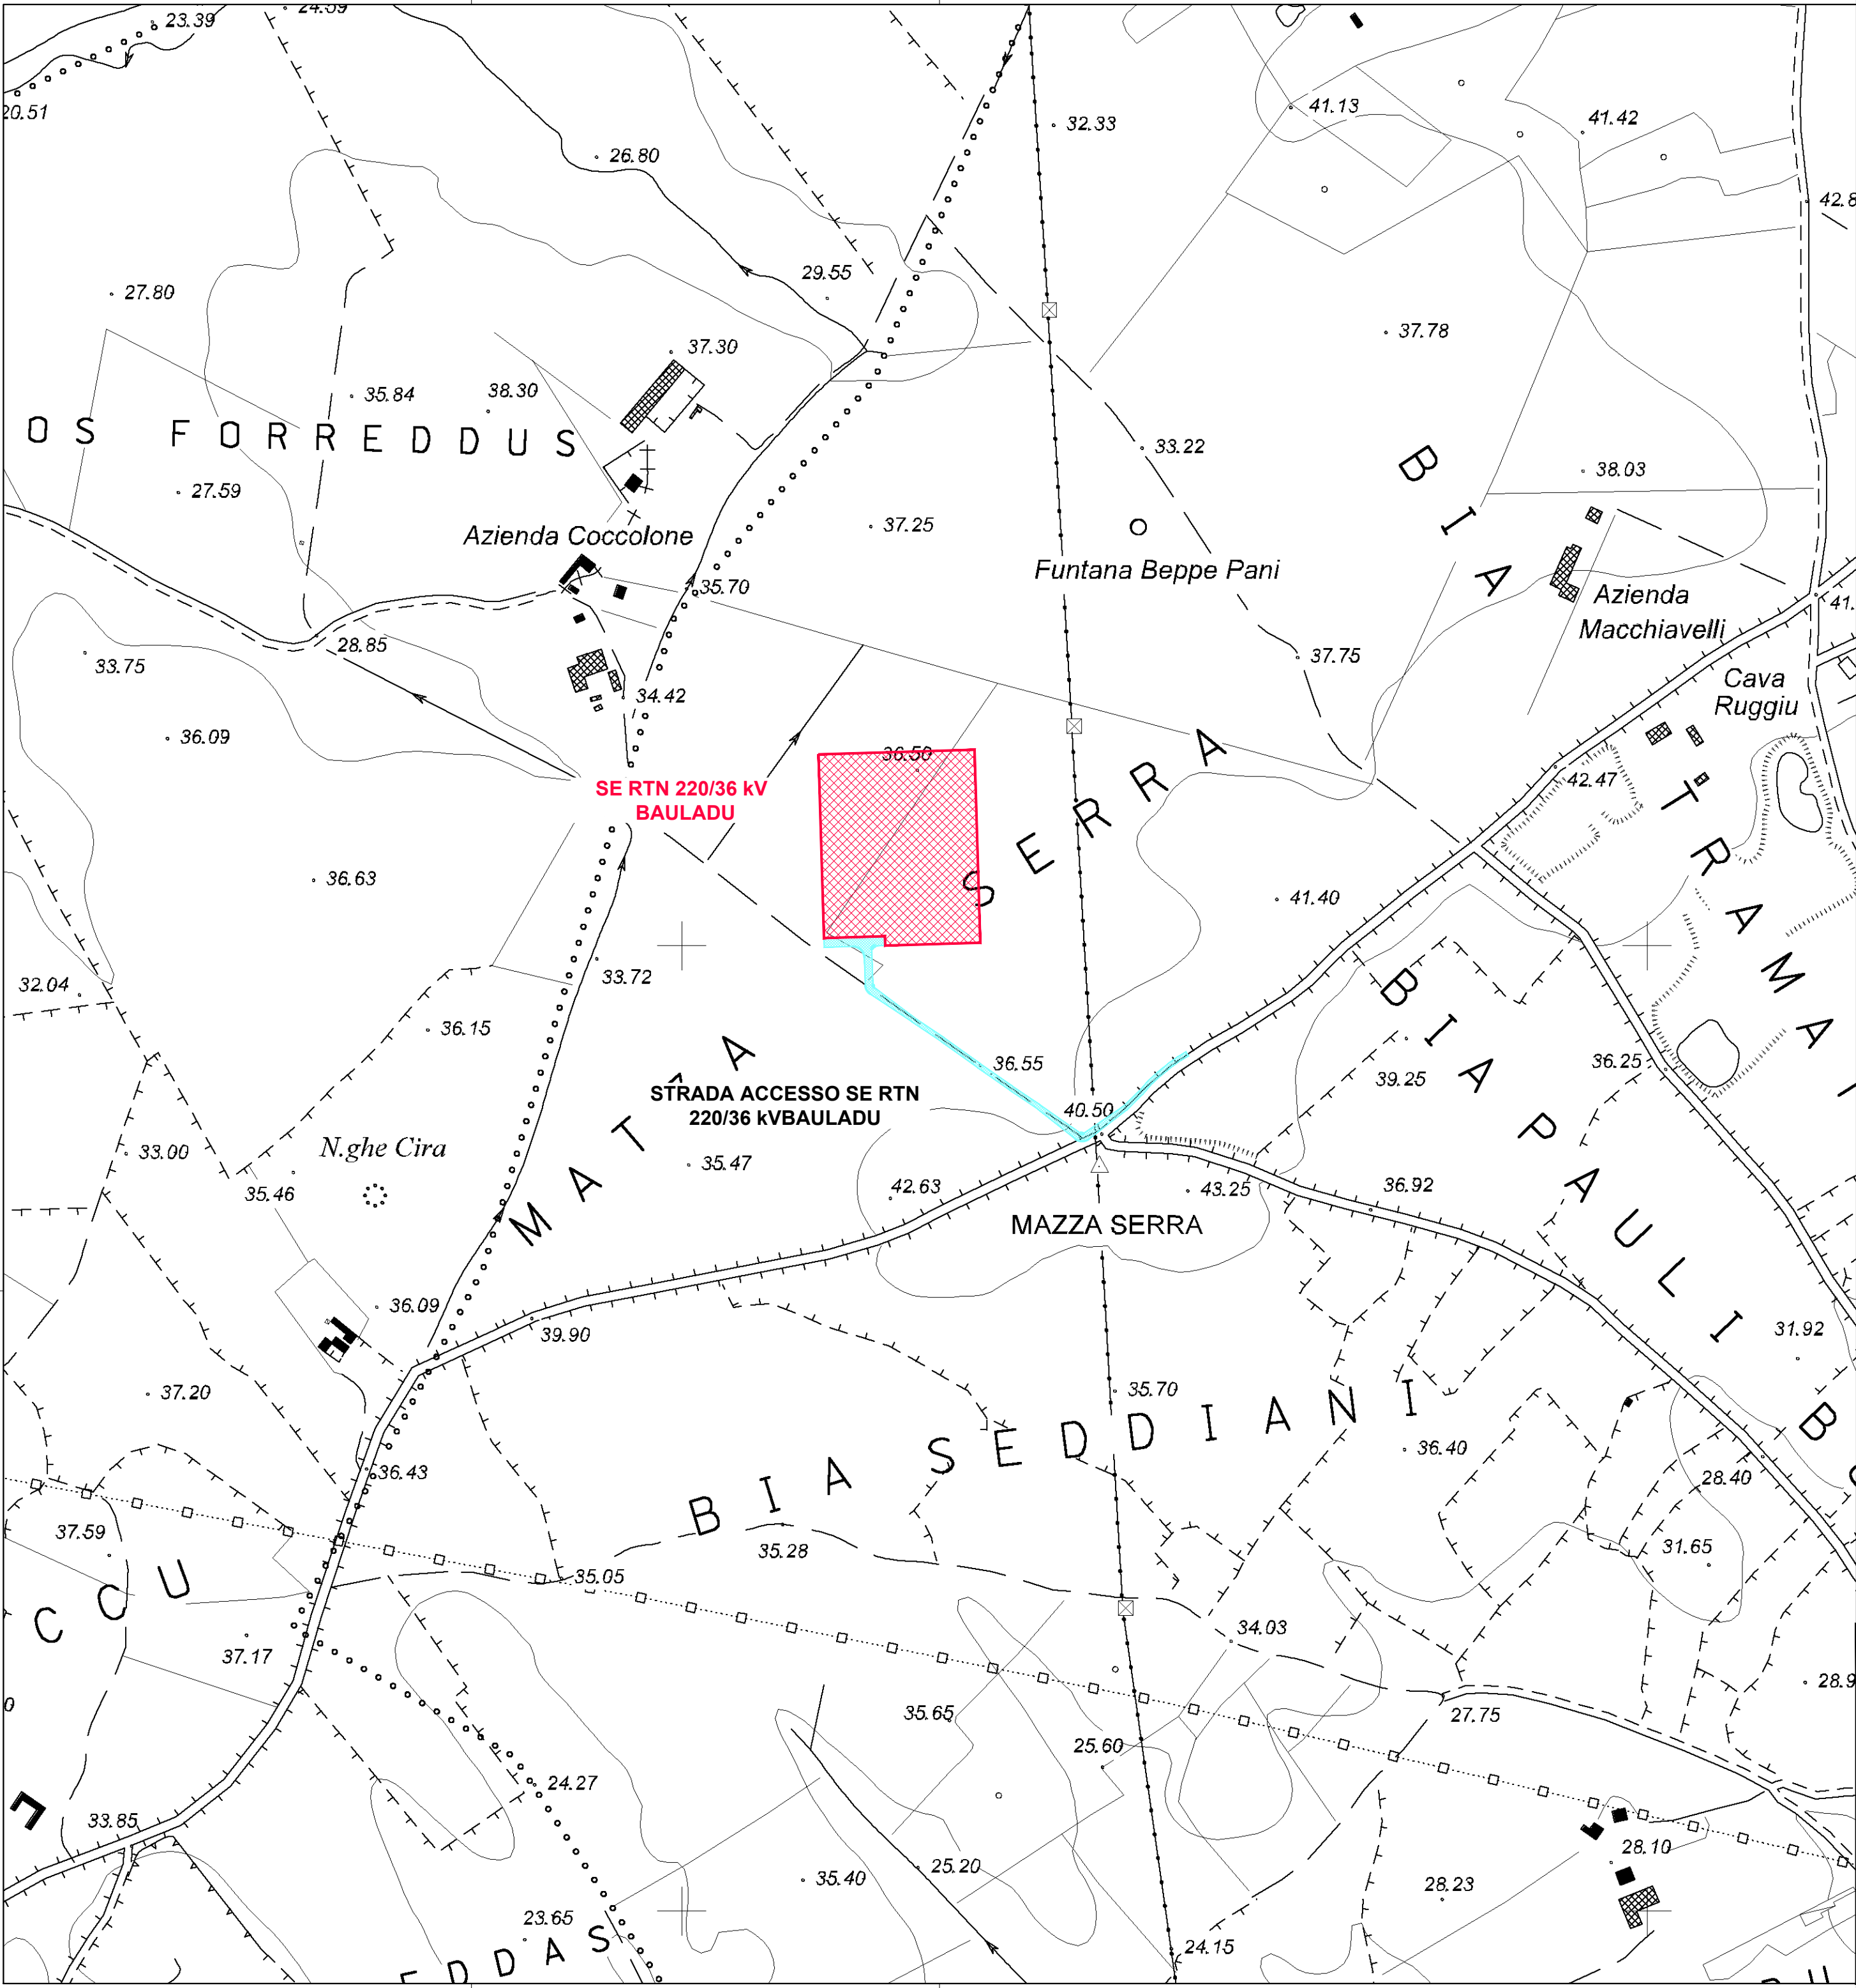

LEGENDA

AREA STAZIONE ELETTRICA 220/36 kV BAULADU
INCLUSIVA DEI 10 m DI FASCIA DI RISPETTO

STRADA DI ACCESSO STAZIONE ELETTRICA 220/36 kV BAULADU

PTO - Piano Tecnico delle Opere

Nuova SE RTN 220/36 kV "Bauladu" e
relativi raccordi in entra-esce alla linea
RTN a 220 kV "Codrongianos - Oristano"



Giuseppe Bagnoli

		<i>Giuseppe Bagnoli</i>	<i>Giuseppe Bagnoli</i>	<i>Giuseppe Bagnoli</i>	
B	28.3.2024	107	013	093	Revisione come da richieste Terna 23.2.2024
A	3.10.2023	107	013	093	Emissione per autorizzazione
REVISIONE	DATA	ELABORATO	VERIFICATO	APPROVATO	DESCRIZIONE
COMMITTENTE					IMPIANTO
Sorgenia Renewables Srl Via Alessando Algardi, 4 20148 - Milano (MI)					SE 220/36 kV BAULADU
INGEGNERIA & COSTRUZIONI					TITOLO
BRULLI Itrasmissione					PLANIMETRIA E SEZIONI STRADA DI ACCESSO
SCALA	FORMATO	FOGLIO / DI		N. DOCUMENTO	
1 : 5.000	A2	1 / 4		3 9 9 4 7 1 B	



LEGENDA



AREA STAZIONE ELETTRICA 220/36 kV BAULADU
INCLUSIVA DEI 10 m DI FASCIA DI RISPETTO



STRADA DI ACCESSO STAZIONE ELETTRICA 220/36 kV BAULADU



PTO - Piano Tecnico delle Opere

Nuova SE RTN 220/36 kV "Bauladu" e
relativi raccordi in entra-esce alla linea
RTN a 220 kV "Codrongianos - Oristano"



Fluore Bauladu

B	28.3.2024	107	013	093	Revisione come da richieste Terna 23.2.2024
A	3.10.2023	107	013	093	Emissione per autorizzazione
REVISIONE	DATA	ELABORATO	VERIFICATO	APPROVATO	DESCRIZIONE
COMMITTENTE				IMPIANTO	
Sorgenia Renewables Srl Via Alessandro Algardi, 4 20148 - Milano (MI)				SE 220/36 kV BAULADU	
INGEGNERIA & COSTRUZIONI				TITOLO	
BRULLI trasmissione				PLANIMETRIA E SEZIONI STRADA DI ACCESSO	
SCALA	FORMATO	FOGLIO / DI		N. DOCUMENTO	
1 : 1.000	A1	2 / 4		3 9 9 4 7 1 B	

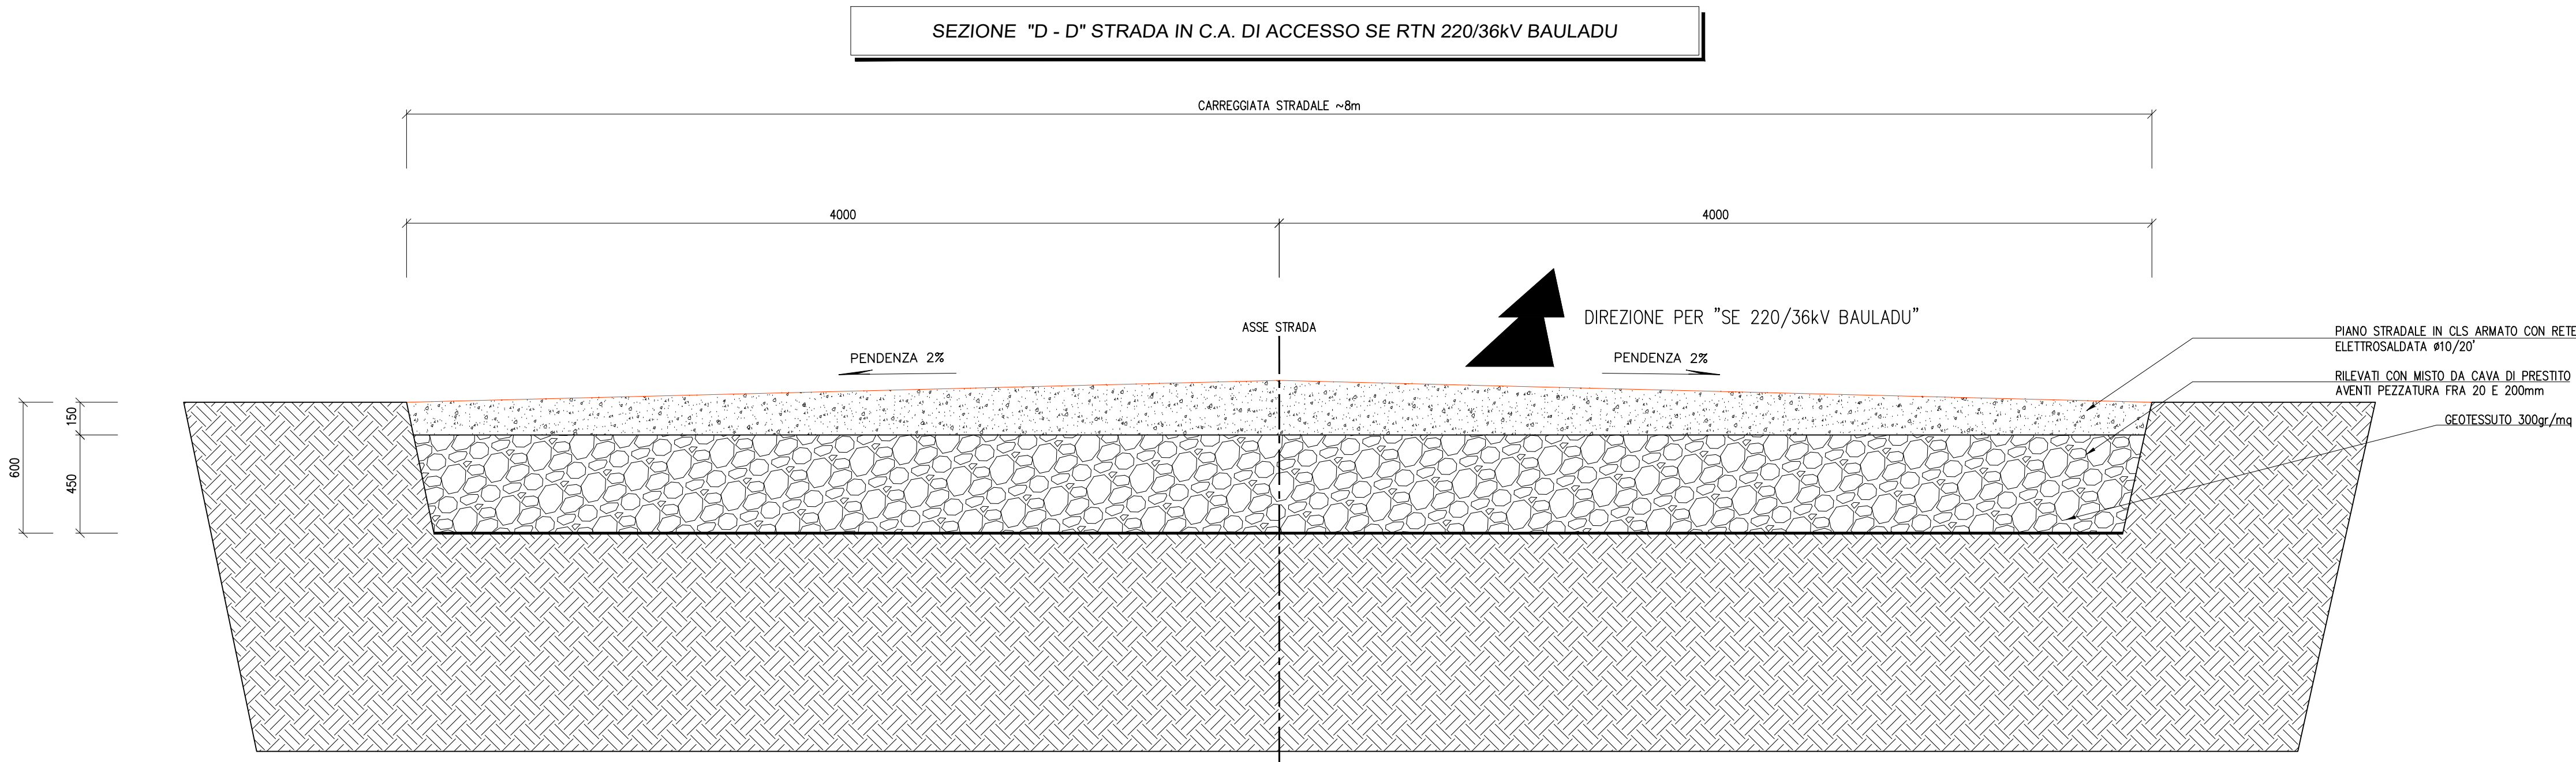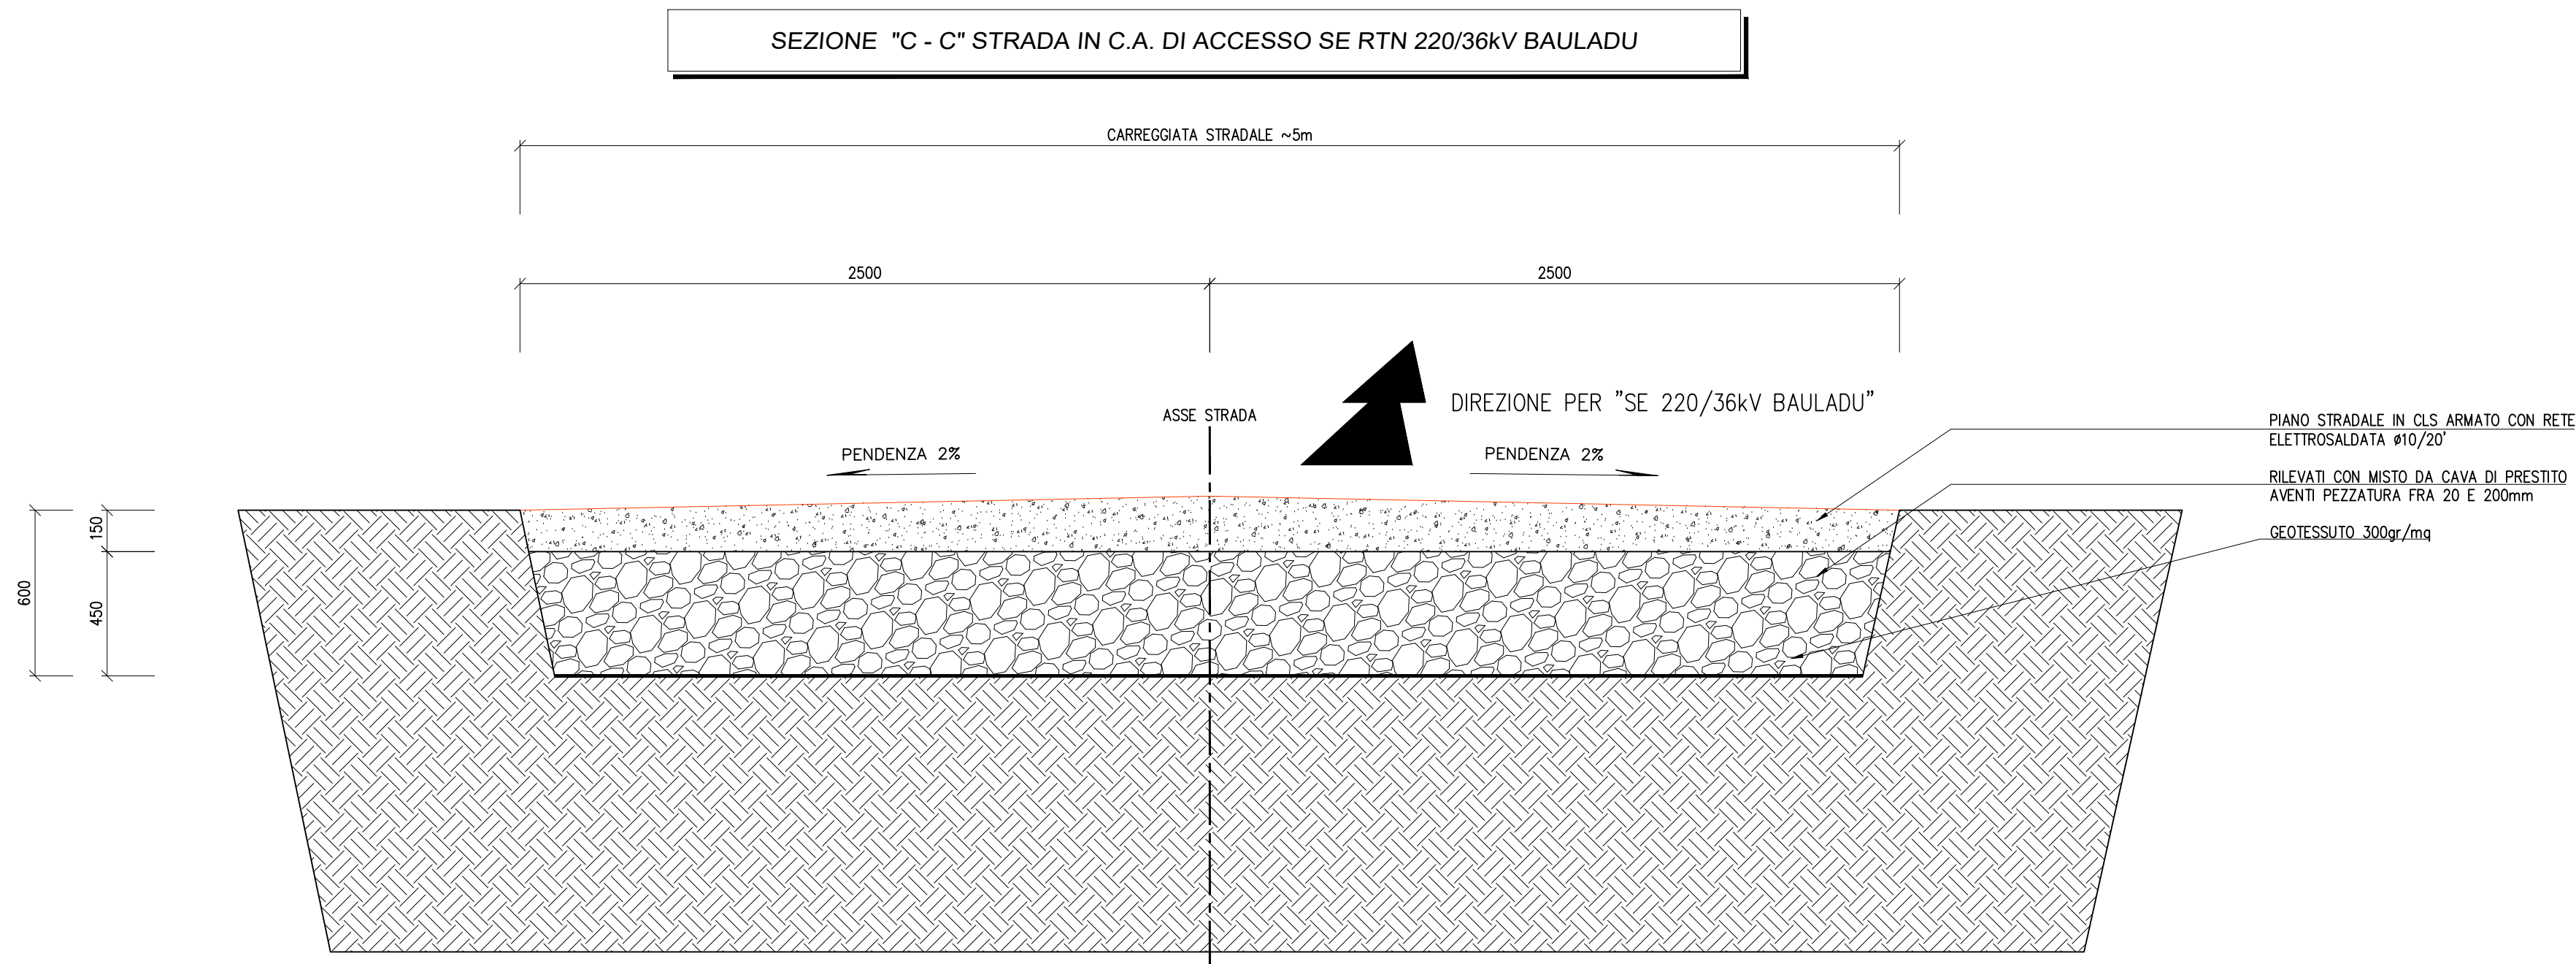


PTO - Piano Tecnico delle Opere

Nuova SE RTN 220/36 kV "Bauladu" e
relativi raccordi in entra-esce alla linea
RTN a 220 kV "Codrongianos - Oristano"



B	28.3.2024	107	013	093	Revisione come da richieste Terna 23.2.2024
A	3.10.2023	107	013	093	Emissione per autorizzazione
REVISIONE	DATA	ELABORATO	VERIFICATO	APPROVATO	DESCRIZIONE
COMITENTE				IMPIANTO	
Sorgenia Renewables Srl Via Alessandro Algardi, 4 20148 - Milano (MI)				SE 220/36 kV BAULADU	
INGEGNERIA & COSTRUZIONI				TITOLO	
BRULLI Trasmissione				PLANIMETRIA E SEZIONI STRADA DI ACCESSO	
SCALA	FORMATO	FOGLIO / DI		N. DOCUMENTO	
1 : 20	A1	3 / 4		3 9 9 4 7 1 B	

SEZIONE "C - C" STRADA IN C.A. DI ACCESSO SE RTN 220/36kV BAULADU

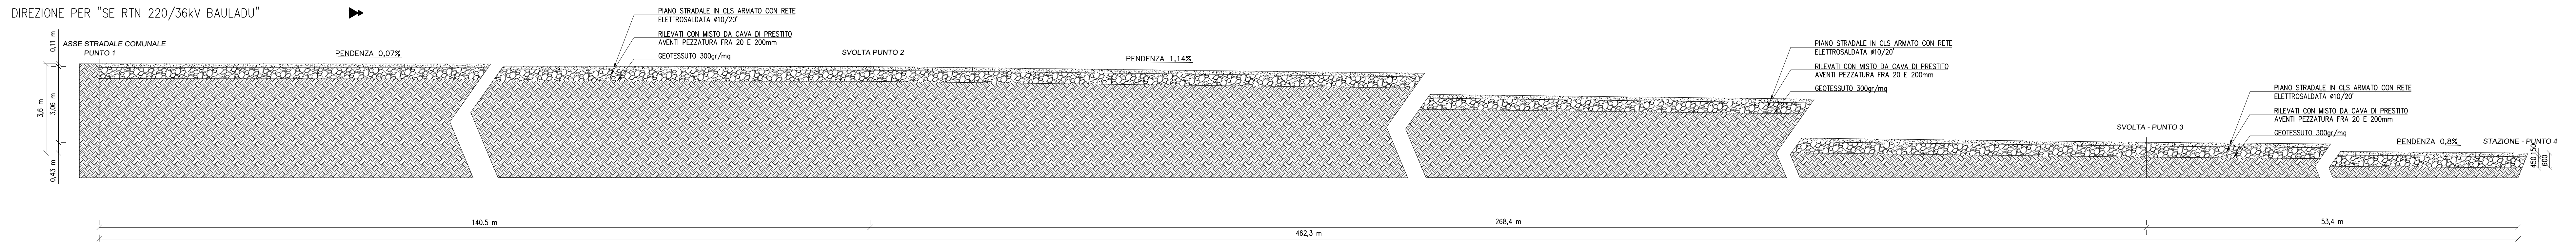

PTO - Piano Tecnico delle Opere

Nuova SE RTN 220/36 kV "Bauladu" e
relativi raccordi in entra-esce alla linea
RTN a 220 kV "Codrongianos - Oristano"

[illegible]