


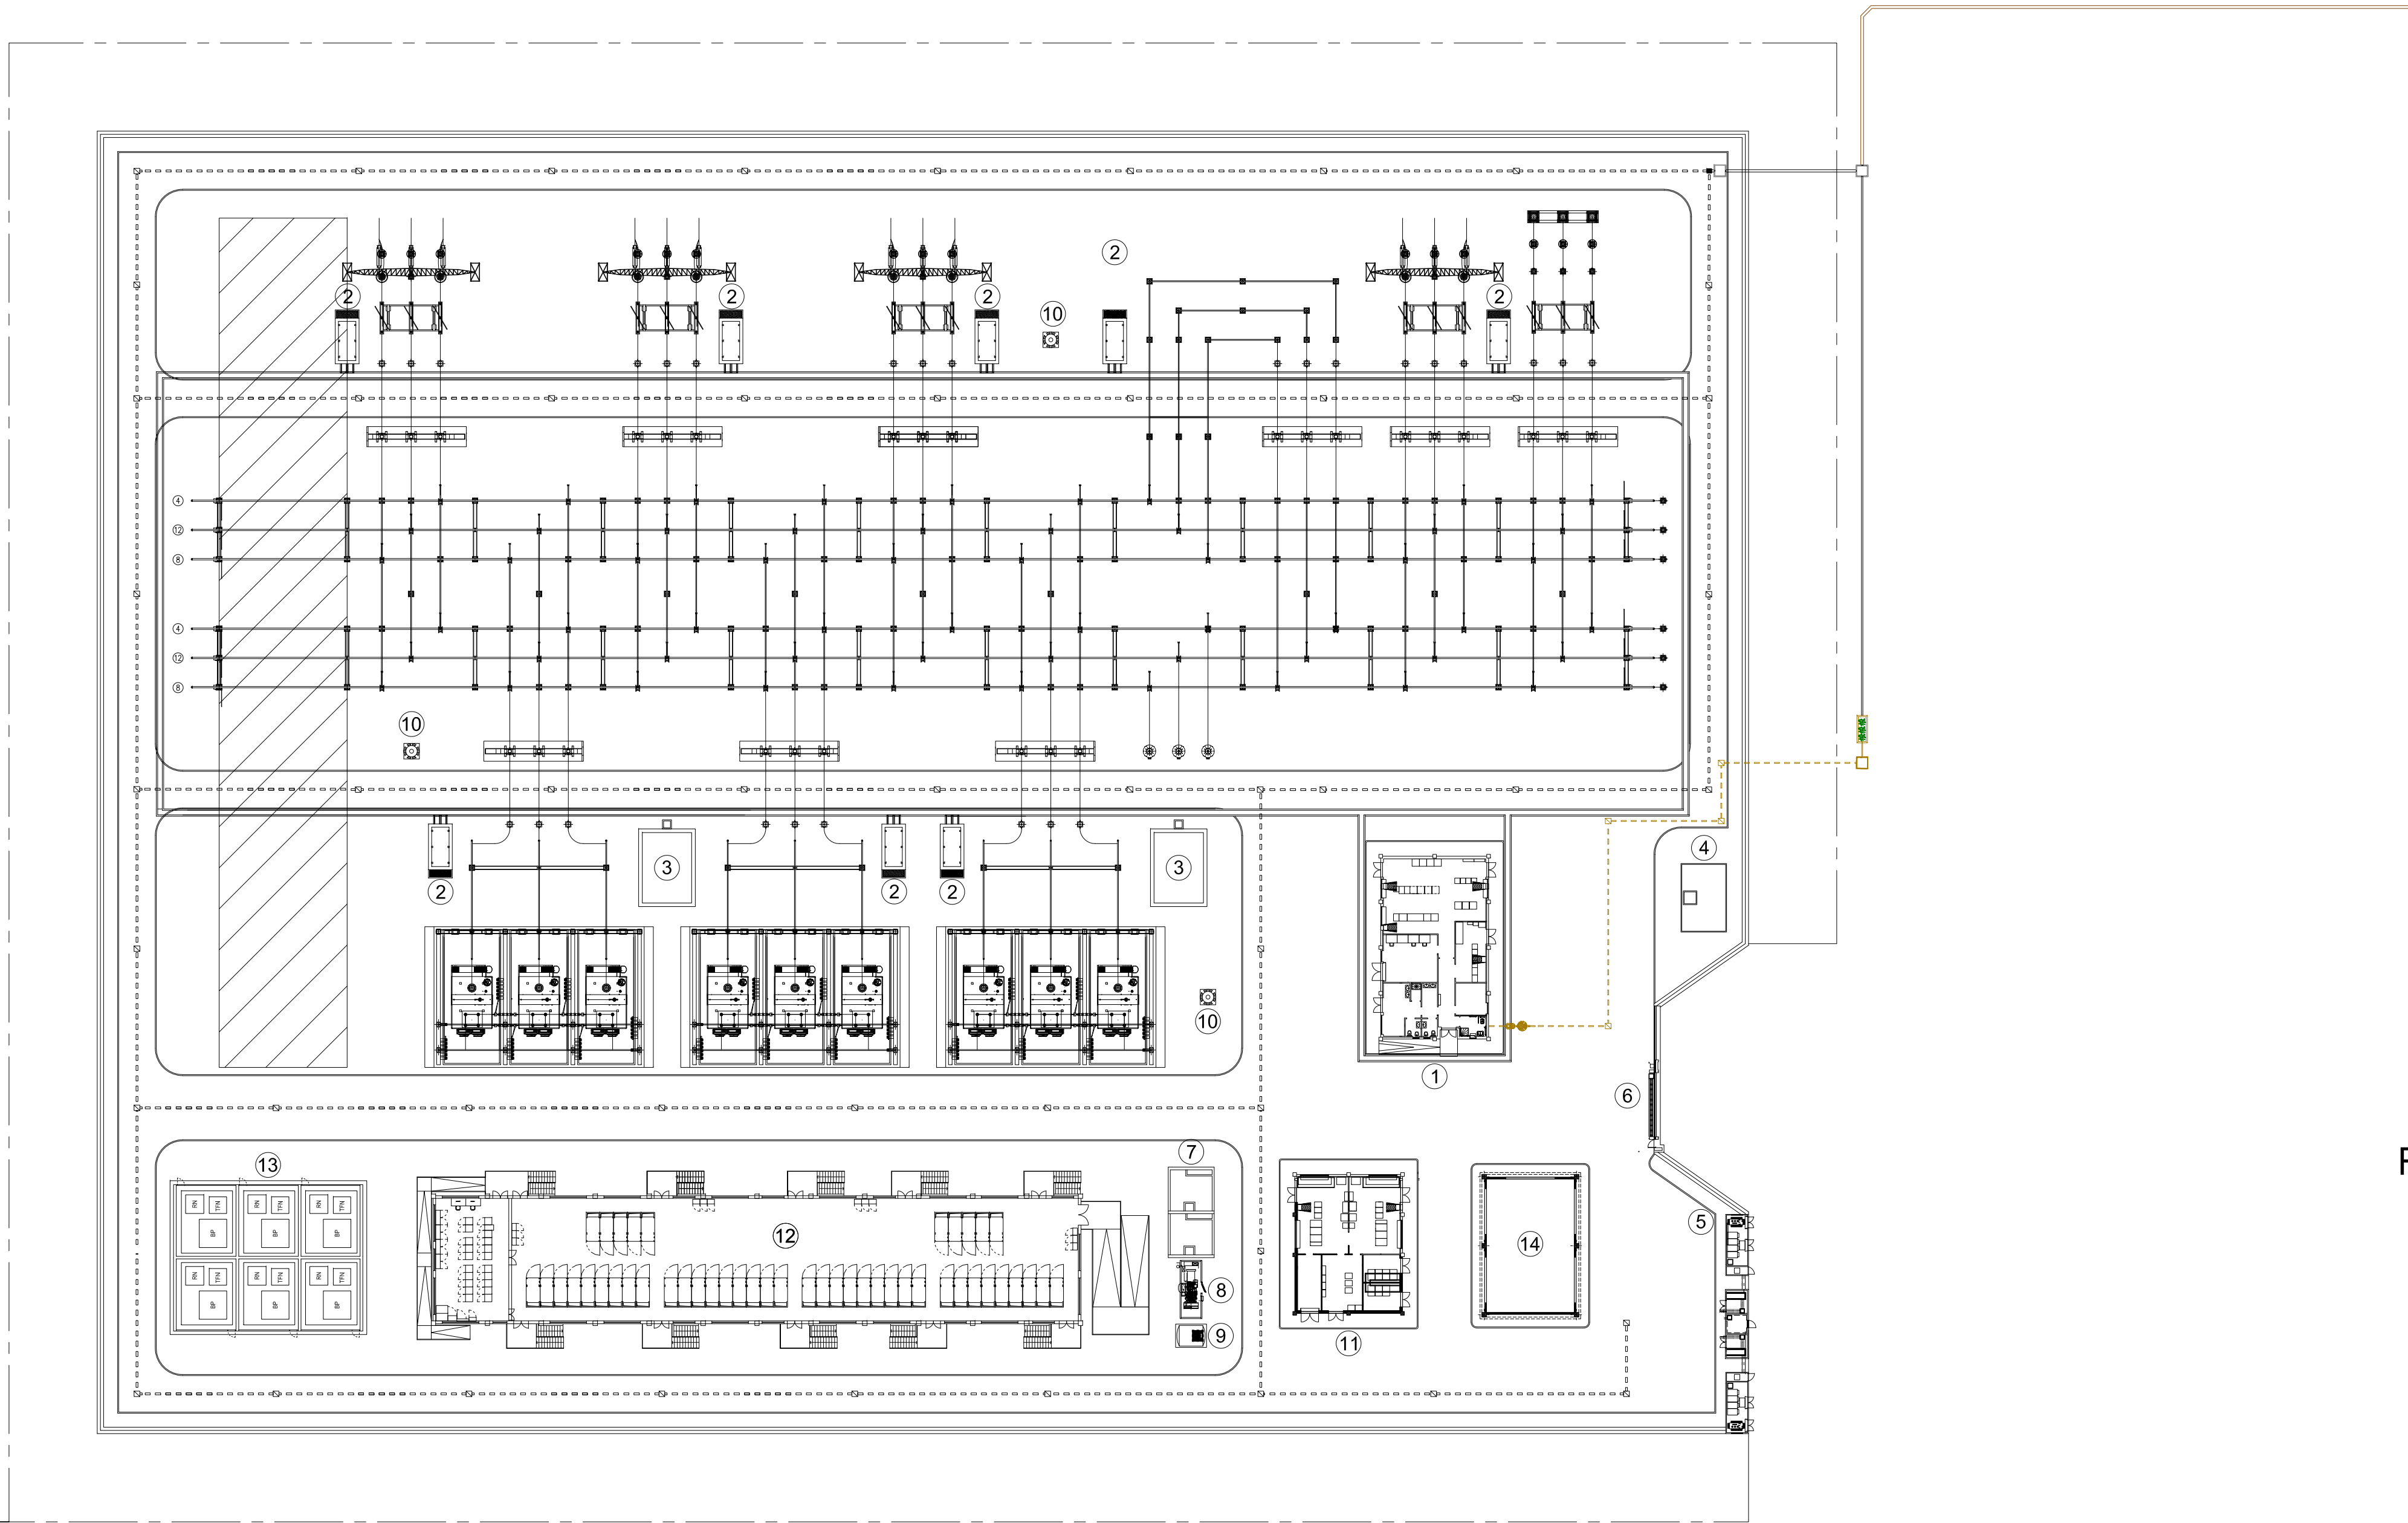

LEGENDA	
	STALLI DISPONIBILI 220 kV
	EDIFICIO COMANDI
	CHIOSCHI APP.PERIFERICHE SISTEMA DI CONTROLLO
	VASCA RACCOLTA OLIO TRASFORMATORI
	VASCA RISERVA VV.FF.
	EDIFICIO PUNTI DI CONSEGNA ALIMENTAZIONE MT S.A.
	CANCELLO CARRAIO SCORREVOLE
	FONDAZIONI TRASFORMATORI MT/BT
	GE
	SERBATOIO GASOLIO
	TORRI FARO
	EDIFICIO SERVIZI AUSILIARI
	EDIFICIO 36 kV
	BOBINE DI PETERSEN, TRASFORMATORE DI NEUTRO
	EDIFICIO MAGAZZINO
	RECINZIONE INTERNA
	RECINZIONE ESTERNA
	RETE DI SCARICO ACQUE NERE
	COLLETTORE SCARICO FINALE 220/36 kV BAULADU

PTO - Piano Tecnico delle Opere

Nuova SE RTN 220/36 kV "Bauladu" e relativi raccordi in entra-esce alla linea RTN a 220 kV "Codrongianos - Oristano"

B	28.3.2024	107	013	093	Revisione come da richieste Terna 23.2.2024
A	3.10.2023	107	013	093	Emissione autorizzazione
REVISIONE	DATA	ELABORATO	VERIFICATO	APPROVATO	DESCRIZIONE
COMMITTENTE				IMPIANTO	
Sorgenia Renewables Srl Via Alessandro Algardi, 4 20148 - Milano (MI)				SE 220/36 kV BAULADU	
INGEGNERIA & COSTRUZIONI				TITOLO	
BRULLI trasmissione				PLANIMETRIA SISTEMAZIONE AREA ESTERNA	
SCALA	FORMATO	FOGLIO / DI		N. DOCUMENTO	
1 : 500	A1	1 / 1		3 9 9 4 7 3 A	