



COMUNE DI
SERRI



PROVINCIA DEL
SUD SARDEGNA



REGIONE AUTONOMA
DELLA SARDEGNA

PROGETTO PARCO EOLICO " SERRI "
13 WTG - POTENZA 93,60 MW
COMUNE DI SERRI (SU)



Proponente:
SIGMANRG SRL
Via Pietro Cossa n 5
20122 Milano (MI)

Antonino Apreda

SIGMANRG S.R.L.
Antonino Apreda

Progettazione:
LEONARDO ENGINEERING SRL
Viale Lamberti snc
81100 Caserta

Ing Giovanni Savarese



Elaborato		SEPDSIC02		CRONOPROGRAMMA		
Cod pratica	Data	Consegna	Formato	Scala	Livello progettuale	
SE_01	19/03/2024		-	-	Progetto definitivo	

REVISIONI	Rev	Data	Descrizione	Elaborato	Controllato	Approvato
	01	Aprile 2024	Prima emissione	G.Donnarumma	V.Vanacore	M.Afeltra

Il presente elaborato è di proprietà della Leonardo Engineering srl

E' vietata la comunicazione a terzi e/o la riproduzione senza il preventivo permesso scritto della suddetta società La società tutela i propri diritti a rigore di Legge

Comune di Serri

Provincia del Sud Sardegna


Cronoprogramma di PROGETTO

OGGETTO: PROGETTO DEFINITIVO PER LA REALIZZAZIONE DI UN PARCO EOLICO DENOMINATO " SERRI " COMPOSTO DA 13 AEROGENERATORI DA 7,2 MW, PER UNA POTENZA COMPLESSIVA DI 93.60 MW SITO NEL COMUNE DI SERRI (SU), CON OPERE DI CONNESSIONE.

COMMITTENTE: SIGMANRG SRL - Via Pietro Cossa n. 5 - 20122 Milano (MI)

, 18/04/2024

Il Tecnico
()

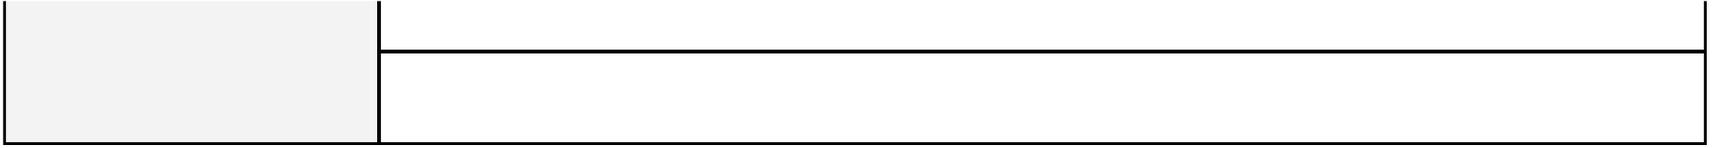


ID	Nome attivita'	Durata	Importo	Aprile 2024		Maggio 2024																															
				18	19	20	21	22	23	24	25	26	27	28	29	30	01	02	03	04	05	06	07	08	09	10	11	12	13	14	15	16	17	18	19	20	21
1	Lavori a MISURA	174 g	91'987'424,38																																		
2	Interventi previsti	124 g	88'647'939,79																																		
3	SCOTICAMENTO DEL TERRENO VEGETALE per una pro- fondit' a m ... proveniente da cave, compresa...	4 g	428'588,49																																		
4	SCAVO A LARGA SEZIONE per fondazioni o opere d'arte, cana ... `a di m 2.00 dal piano di sbancament...	4 g	120'544,67																																		
5	SCAVO A SEZIONE RISTRETTA E OBBLIGATA per fon- dazioni di ... sciolti esclusa la roccia tenera e...	4 g	48'229,52																																		
6	SCAVO A SEZIONE RISTRETTA E OBBLIGATA per fon- dazioni di ... sciolti esclusa la roccia tenera e...	3 g	282'546,58																																		
7	PREPARAZIONE DEL PIANO DI POSA DEI RILEVATI com- preso lo ... ava di prestito compresa la fornitura ...	1 g	351'962,06																																		
8	SOVRAPREZZO AGLI ARTICOLI DI SCAVO A SEZIONE RISTRETTA E ... con resistenza a...	1 g	155'850,36																																		
9	FORNITURA E POSA IN OPERA DI GEOTESSILE NONTES- SUTO cost ... no; valutata per la effett...	4 g	29'409,35																																		
10	PALO TRIVELLATO a medio e grande diametro eseguito con pe ... guiti per profondit' a fino a 20 m: ...	9 g	610'810,20																																		
11	TAGLIO DI PAVIMENTAZIONI STRADALI eseguito con sega semov ... fondit' a di cm 15-20 pavimentazioni...	5 g	382,20																																		
12	DEMOLIZIONE E ASPORTAZIONE PARZIALE DI PAVIMEN- TAZIONE S ... arica controllata e autoriz...	4 g	48'588,70																																		
13	TRASPORTO dei materiali di risulta, asciutti o bagnati, p ... rrenza entro i limiti di 20 km compreso il ritorn...	2 g	31'673,87																																		
14	DRENAGGIO A TERGO DI MURATURA O DI ALTRA STRUTTURA, reali ... ettiva di riempimento ...	5 g	9'262,50																																		
15	SOTTOFONDO IN MISTO NATURALE di idonea granulome- tria e ... ttiva in opera: sistematt...	9 g	110'784,38																																		
16	Cavidotto in tubazione flessibile corrugata a doppia pare ... , curve, manicotti, cavallotti di fissaggio Diametro...	5 g	17'311,50																																		
17	FORNITURA E POSA IN OPERA DI Scatole stagne di derivazion ... sioni 289x154x69 mm. data in ope...	8 g	1'301,04																																		
18	FORNITURA E POSA IN OPERA DI Tubo isolante flessibile di ... chiusura tracce e opere murarie...	5 g	39'046,92																																		
19	FORNITURA E POSA IN OPERA DI TUBO IN PVC RIGIDO PER CAVID ... el letto di posa, rinfianchi ed...	1 g	205'196,30																																		
20	FORNITURA E POSA IN OPERA DI TUBO IN PVC RIGIDO PER CAVID ... el letto di posa, rinfianchi ed...	1 g	170'449,10																																		
21	Calcestruzzo a durabilit' a garantita per opere struttural ... /mm2 e classe di esposizione XC1 - XC2 norma ...	1 g	3'112'748,83																																		
22	Assemblaggio e posa in opera di armatura metallica prefab ... d'arte, sulla base delle specifiche tecniche ...	2 g	150'313,15																																		
23	Casseforme per strutture in calcestruzzo Casseforme di qu ... e a contatto con il calcestruzzo. Strutture...	4 g	76'236,03																																		
24	CASSEFORME in legname grezzo per getti di calcestruzzo se ... l'effettiva superficie dei casser...	5 g	135'935,82																																		
25	Calcestruzzi per strutture di fondazione ed interrate Cal ... , Classe di resistenza C35/45, cemento tipo ...	5 g	830'475,36																																		
26	RINTERRO DI CAVI A SEZIONE LARGA O RISTRETTA E OBBLIGATA ... provenienti dagli sc...	5 g	10'671,62																																		
27	Reinterro o riempimento eseguito con mezzi meccanici Rint ... menti dei materiali. Con materiale provenie...	4 g	37'813,75																																		
28	Fornitura e posa in opera di Aerogeneratore Vestas V 162(... necessario a dare l'opera finita a perfetta reg...	14 g	80'670'304,00																																		
29	POZZETTO PREFABBRICATO in calcestruzzo vibrocompresso, co ... nsioni nette interne 100x100x...	1 g	31'590,00																																		
30	POZZETTO PREFABBRICATO in calcestruzzo vibrocompresso, co ... mensioni nette interne 50x50...	3 g	7'124,00																																		
31	ANELLO DI PROLUNGA PER POZZETTO IN PVC antischock carrabi ... 0; escluso scavo e rinte...	3 g	6'296,55																																		
32	Pozzetto di raccordo pedonale sifonato Pozzetto di raccor ... lusione degli oneri per lo scavo Dimensi...	4 g	31'302,70																																		
33	Coperchio per pozzetti di tipo pesante per traffico carra ... nti prefabbricati in cemento vibrato Dimensi...	4 g	19'402,50																																		
34	Fornitura e posa in opera di cavo tripolare (3x1x95) prec ... terminali, prove di tensione applicata, nas...	7 g	782'867,74																																		
35	Trasporto di materiale proveniente da lavori di movimento ... ri di portata superiore a 50 q, per traspo...	5 g	82'920,00																																		
36	Oneri di sicurezza	13 g	190'503,80																																		
37	Recinzione provvisoria di cantiere di altezza non infer ... a fine lavoro. Rete metallica zincata su paletti...	5 g	70'622,50																																		
38	Recinzione provvisoria di aree di cantiere con rete in ... ompreso lo smontaggio a fine lavoro. Altezza pari ...	3 g	30'585,60																																		
39	Monoblocco prefabbricato - Montaggio e nolo per il 1° mes ... l 1° mese dimensioni 450 x240 cm con alte...	3 g	6'803,81																																		
40	Monoblocco prefabbricato - Nolo per i mesi successivi al ... esercizio dimensioni 450 x240 cm con altezza par...	1 g	69'629,56																																		
41	Box bagno - Montaggio e nolo per il 1° mese Box bagno, co ... lo per il 1° mese Da minimo cm 100 x ...	1 g	1'571,05																																		
42	Box bagno - Nolo per i mesi successivi al primo Box bagno ... nuta in esercizio Da minimo cm 100 x 100 ...	1 g	11'291,28																																		
43	Opere di mitigazione	0 g	0,00																																		
44	Opere connesse	50 g	3'148'980,79																																		
45	DEMOLIZIONE TOTALE E ASPORTAZIONE DI PAVIMEN- TAZIONE STR ... trollata e autoriz...	5 g	6'346,80																																		
46	Demolizione di pavimentazione in conglomerato bituminoso, ... tro 5 km di distanza; con misurazione ...	3 g	46'296,39																																		
47	FORNITURA E POSA IN OPERA DI Tubo corrugato pesante PVC a ... chiusura tracce e opere murarie...	2 g	7'785,00																																		
48	CORDA DI RAME NUDA sezione 50 mmq. Fornita a pie' d'opera.	1 g	307'840,00																																		
49	FORNITURA E POSA IN OPERA DI TUBO IN PVC RIGIDO PER CAVID ... el letto di posa, rinfianchi ed...	4 g	36'014,22																																		
50	Cavi fibra ottica OM3 Cavo 12 FO est loose OM3 50/125 armatura metallica HDPE EuroClass Fca	8 g	53'423,00																																		

Giugno 2024

Luglio 2024

Agosto 2024

26 27 28 29 30 31 01 02 03 04 05 06 07 08 09 10 11 12 13 14 15 16 17 18 19 20 21 22 23 24 25 26 27 28 29 30 31 01 02 03 04 05 06

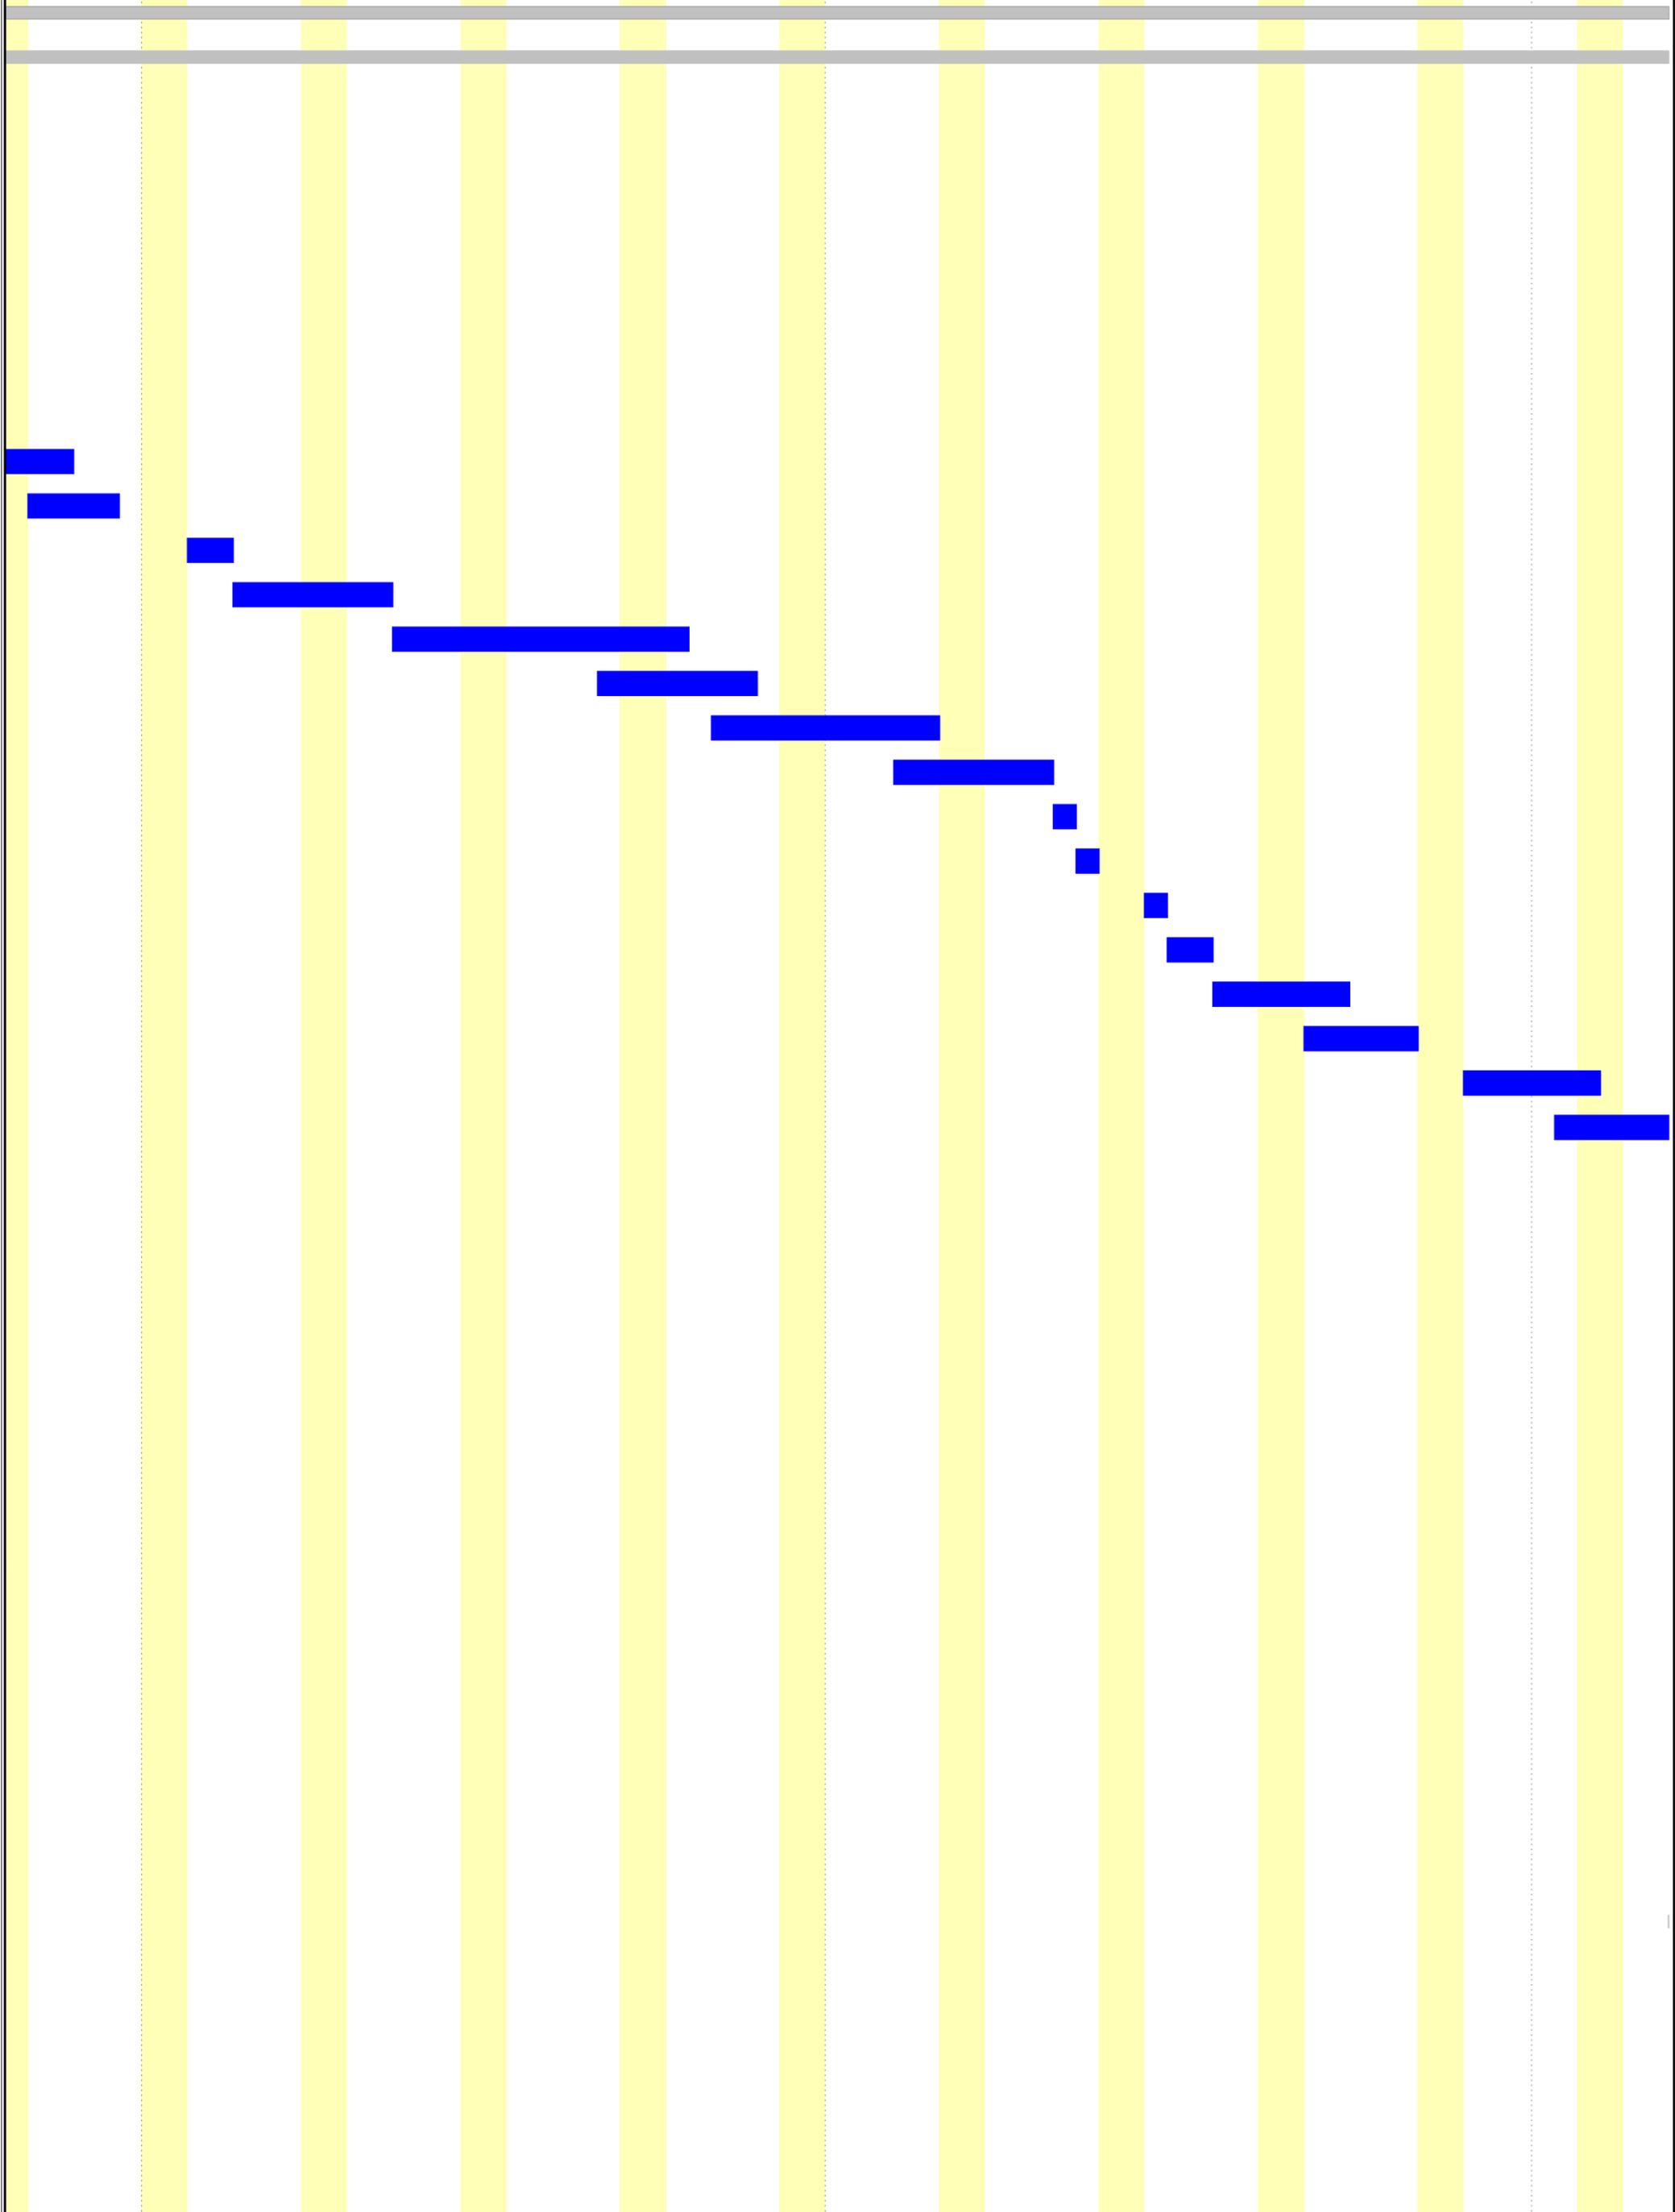


Giugno 2024

Luglio 2024

Agosto 2024


26 27 28 29 30 31 01 02 03 04 05 06 07 08 09 10 11 12 13 14 15 16 17 18 19 20 21 22 23 24 25 26 27 28 29 30 31 01 02 03 04 05 06

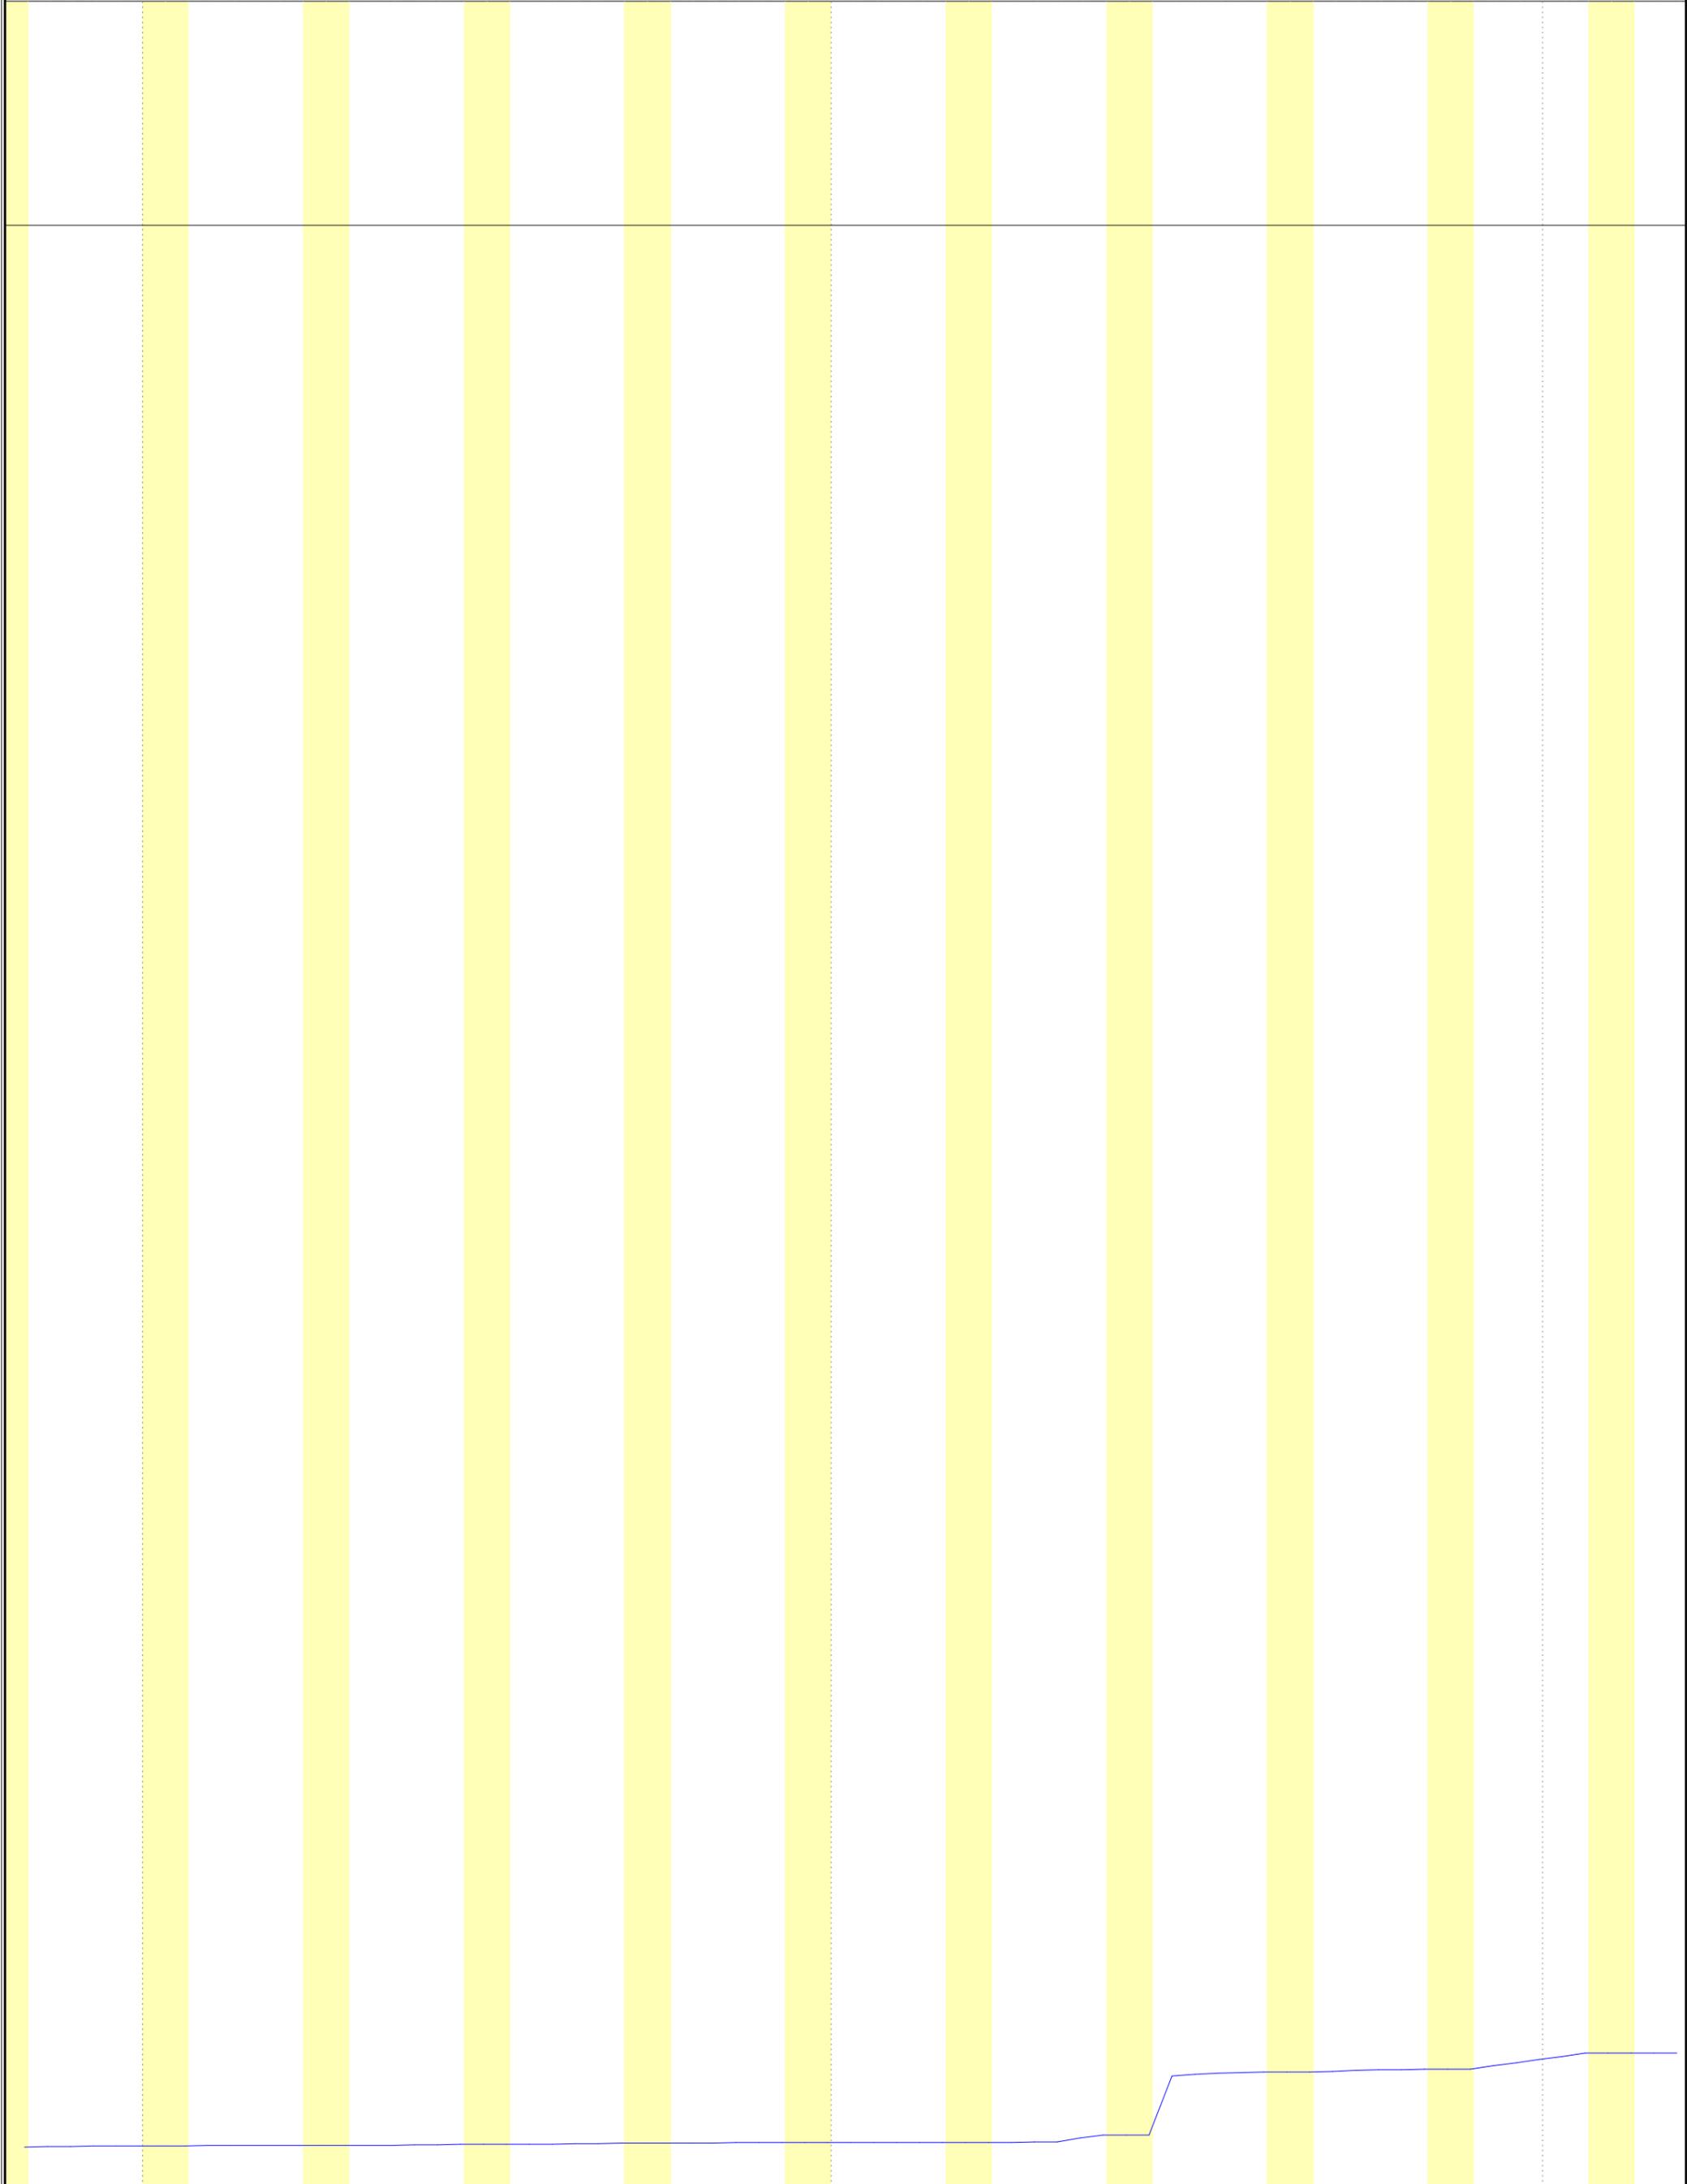

Settembre 2024

Ottobre 2024


07 08 09 10 11 12 13 14 15 16 17 18 19 20 21 22 23 24 25 26 27 28 29 30 31 01 02 03 04 05 06 07 08 09 10 11 12 13 14 15 16 17 18

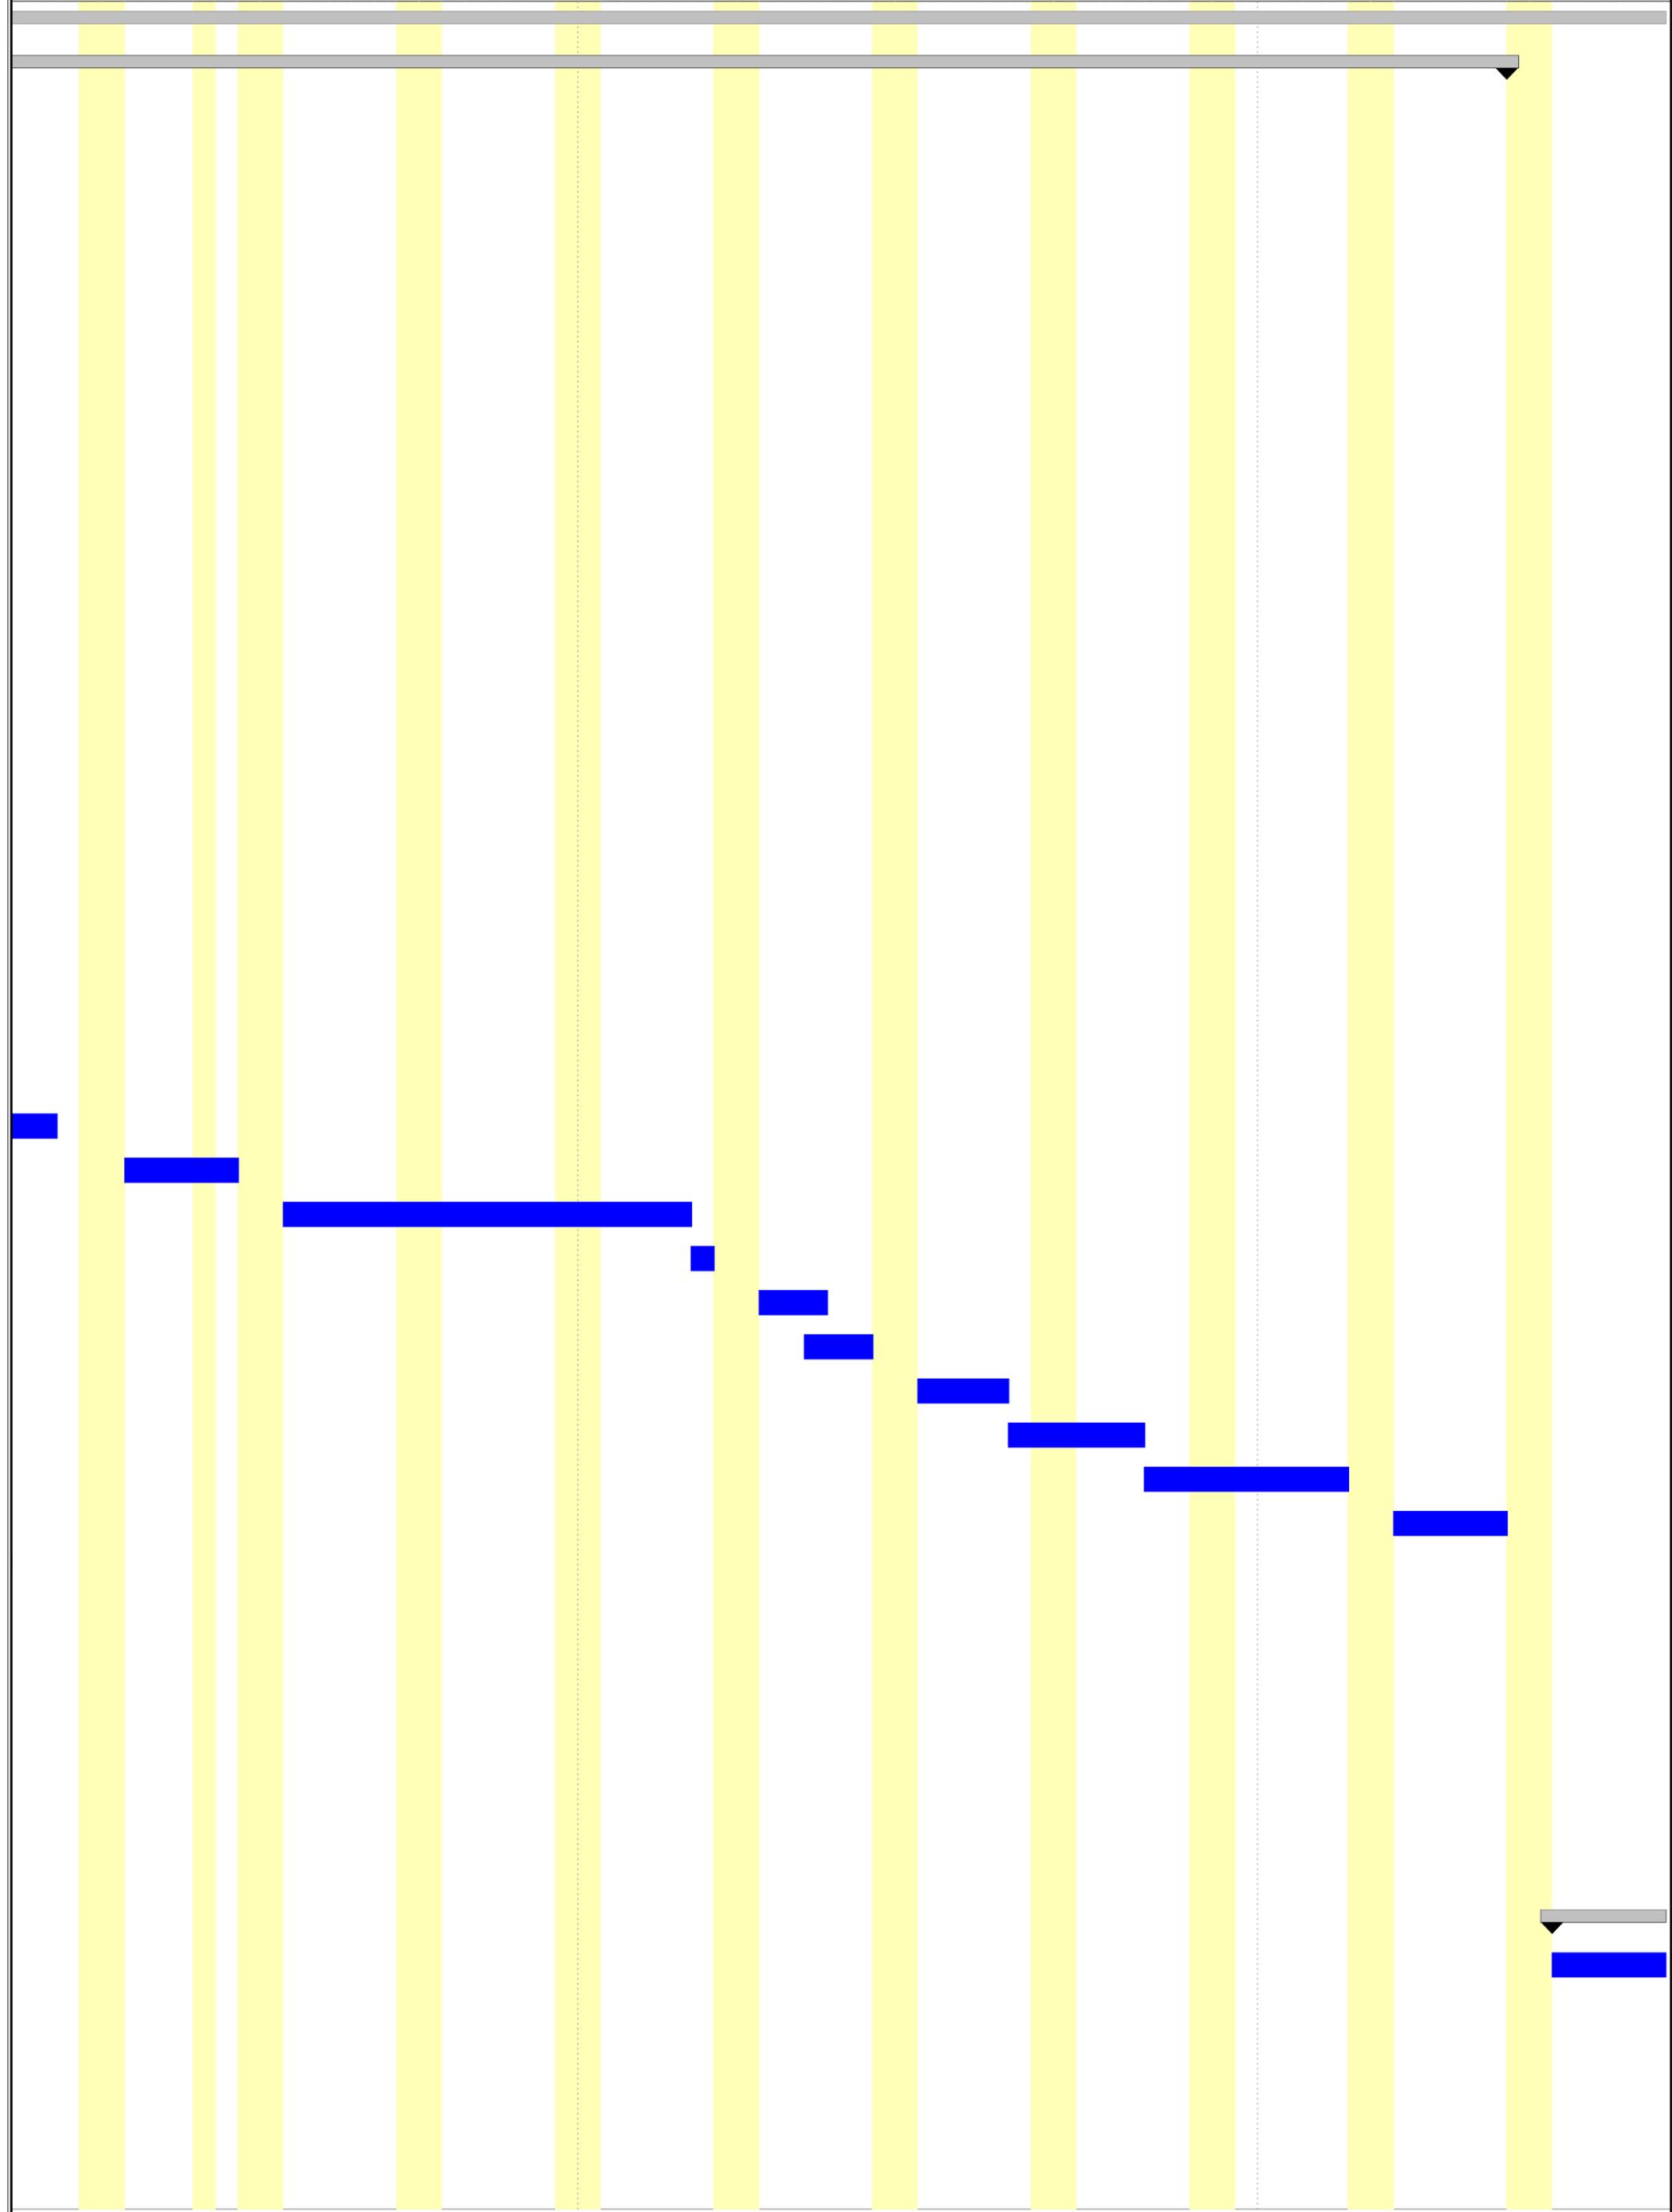

Settembre 2024

Ottobre 2024


07 08 09 10 11 12 13 14 15 16 17 18 19 20 21 22 23 24 25 26 27 28 29 30 31 01 02 03 04 05 06 07 08 09 10 11 12 13 14 15 16 17 18

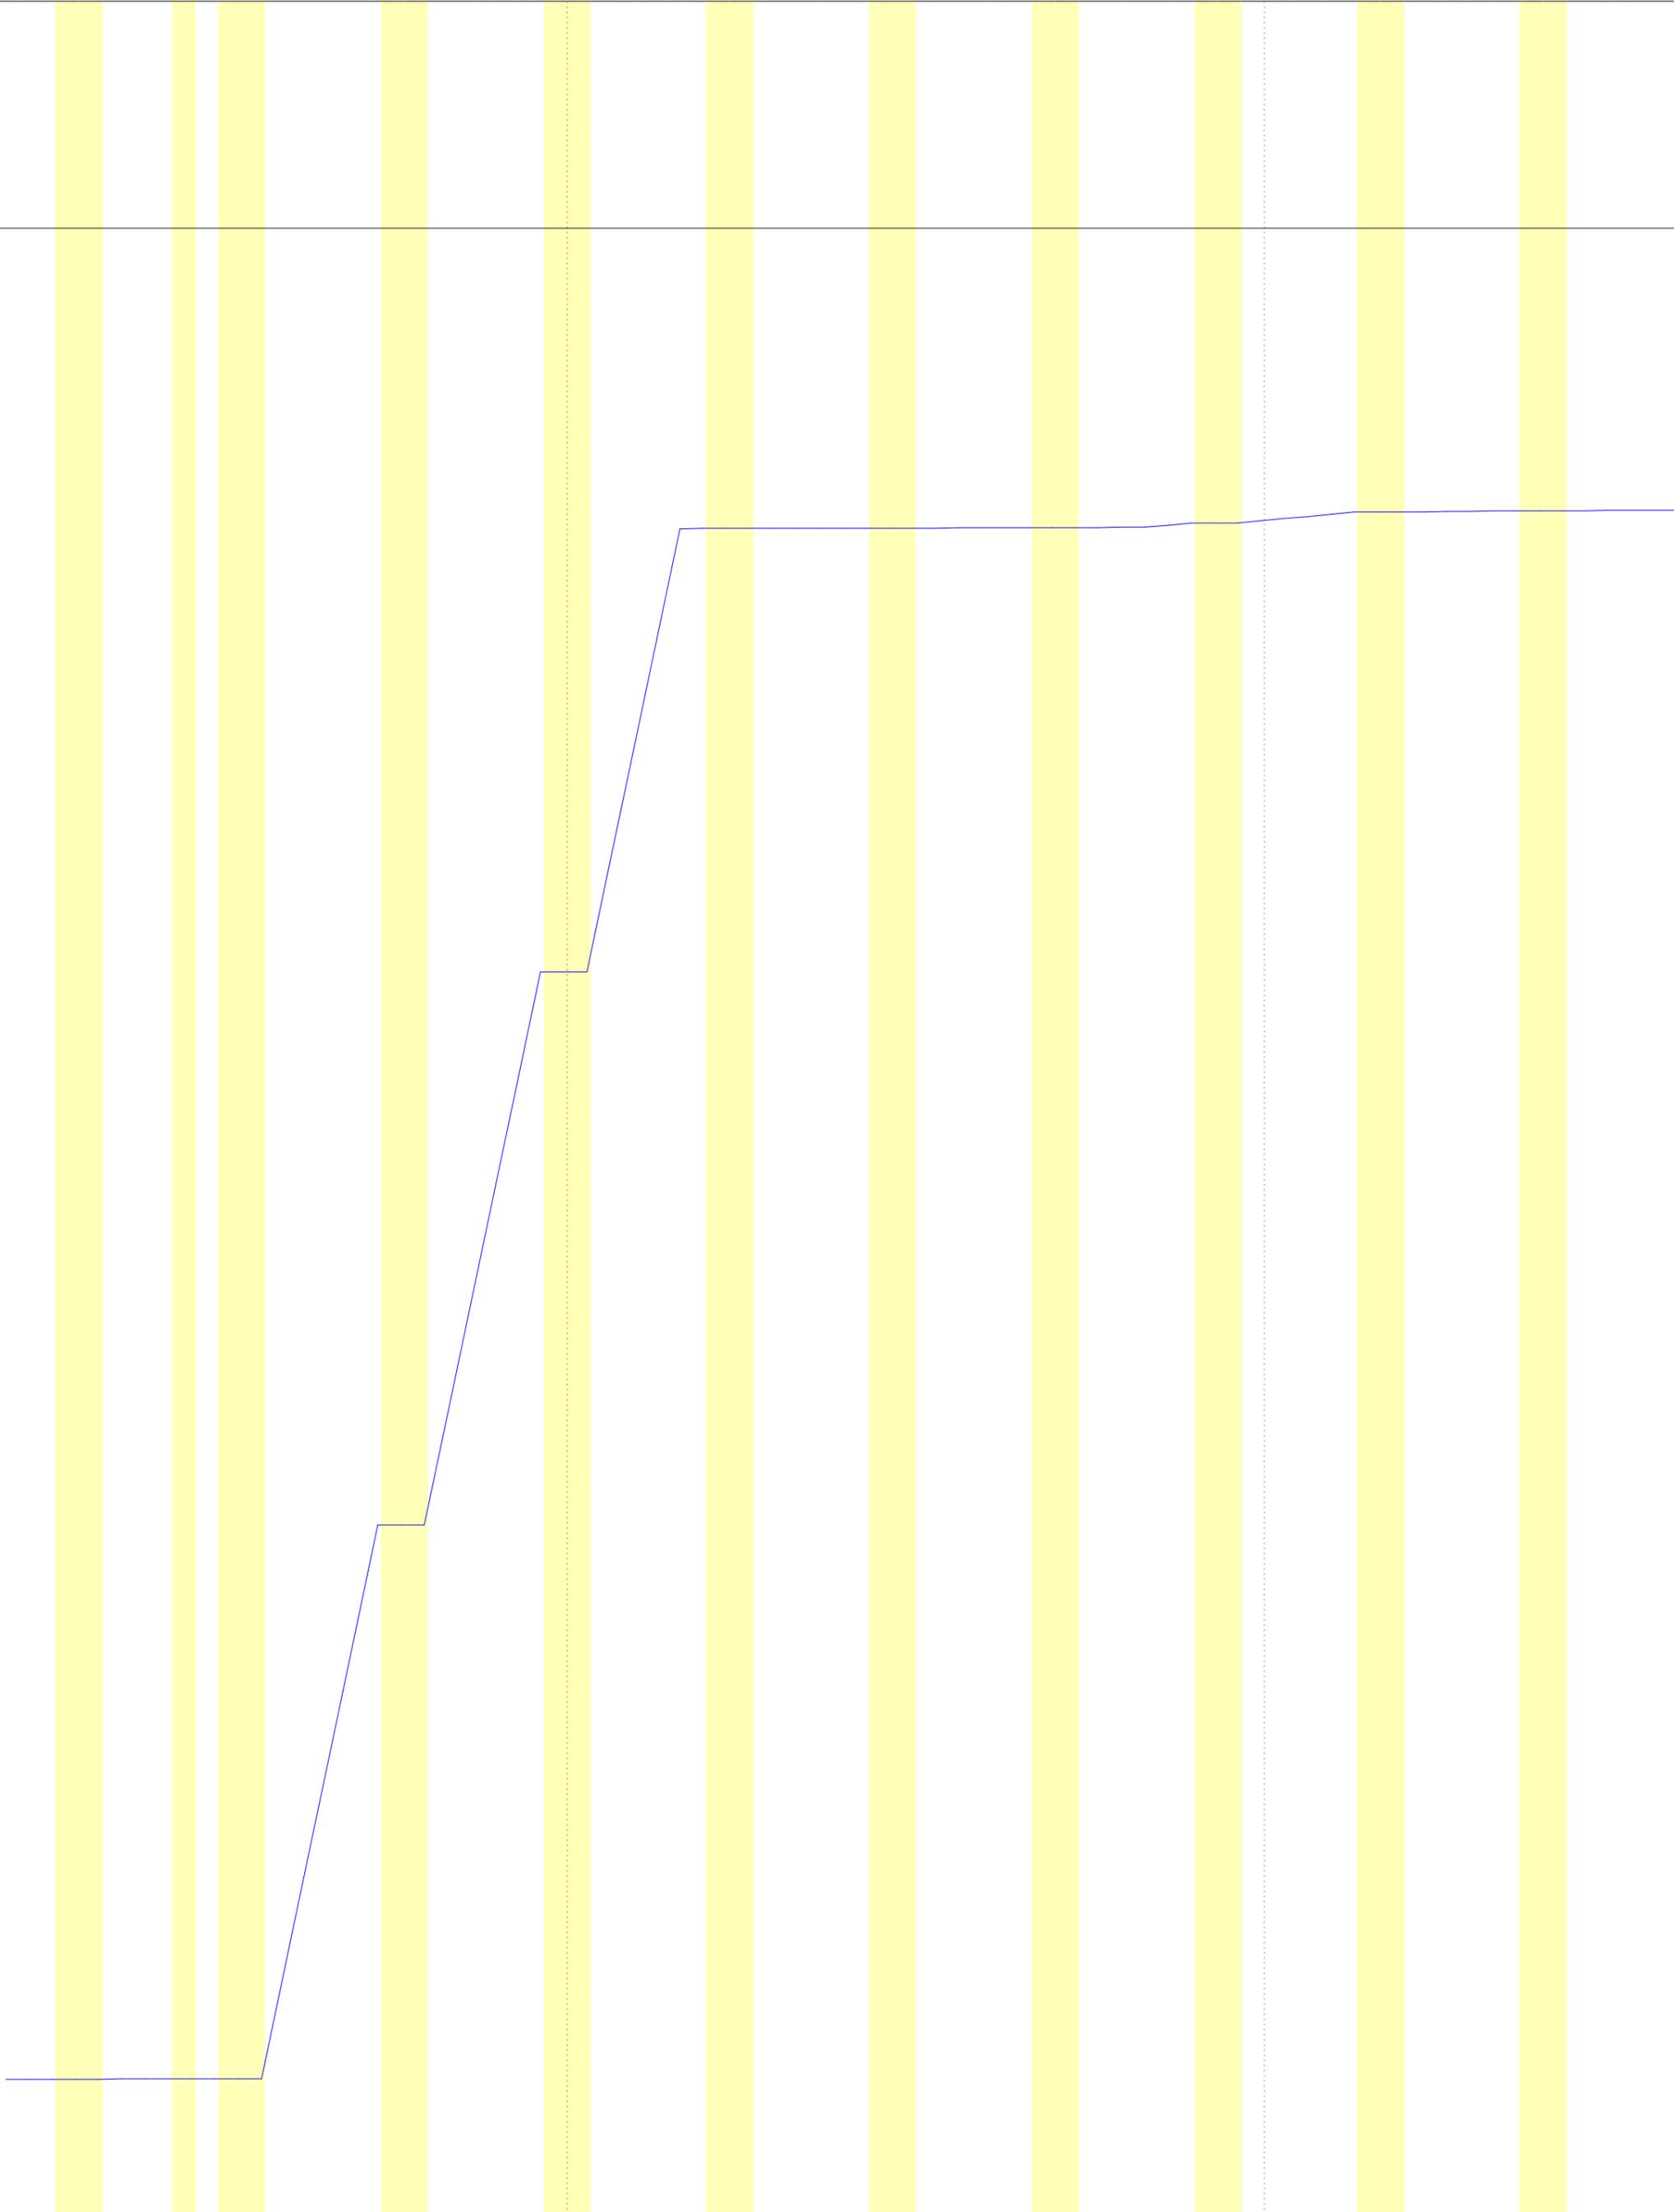

Novembre 2024

Dicembre 2024

19 20 21 22 23 24 25 26 27 28 29 30 31 01 02 03 04 05 06 07 08 09 10 11 12 13 14 15 16 17 18 19 20 21 22 23 24 25 26 27 28 29 30

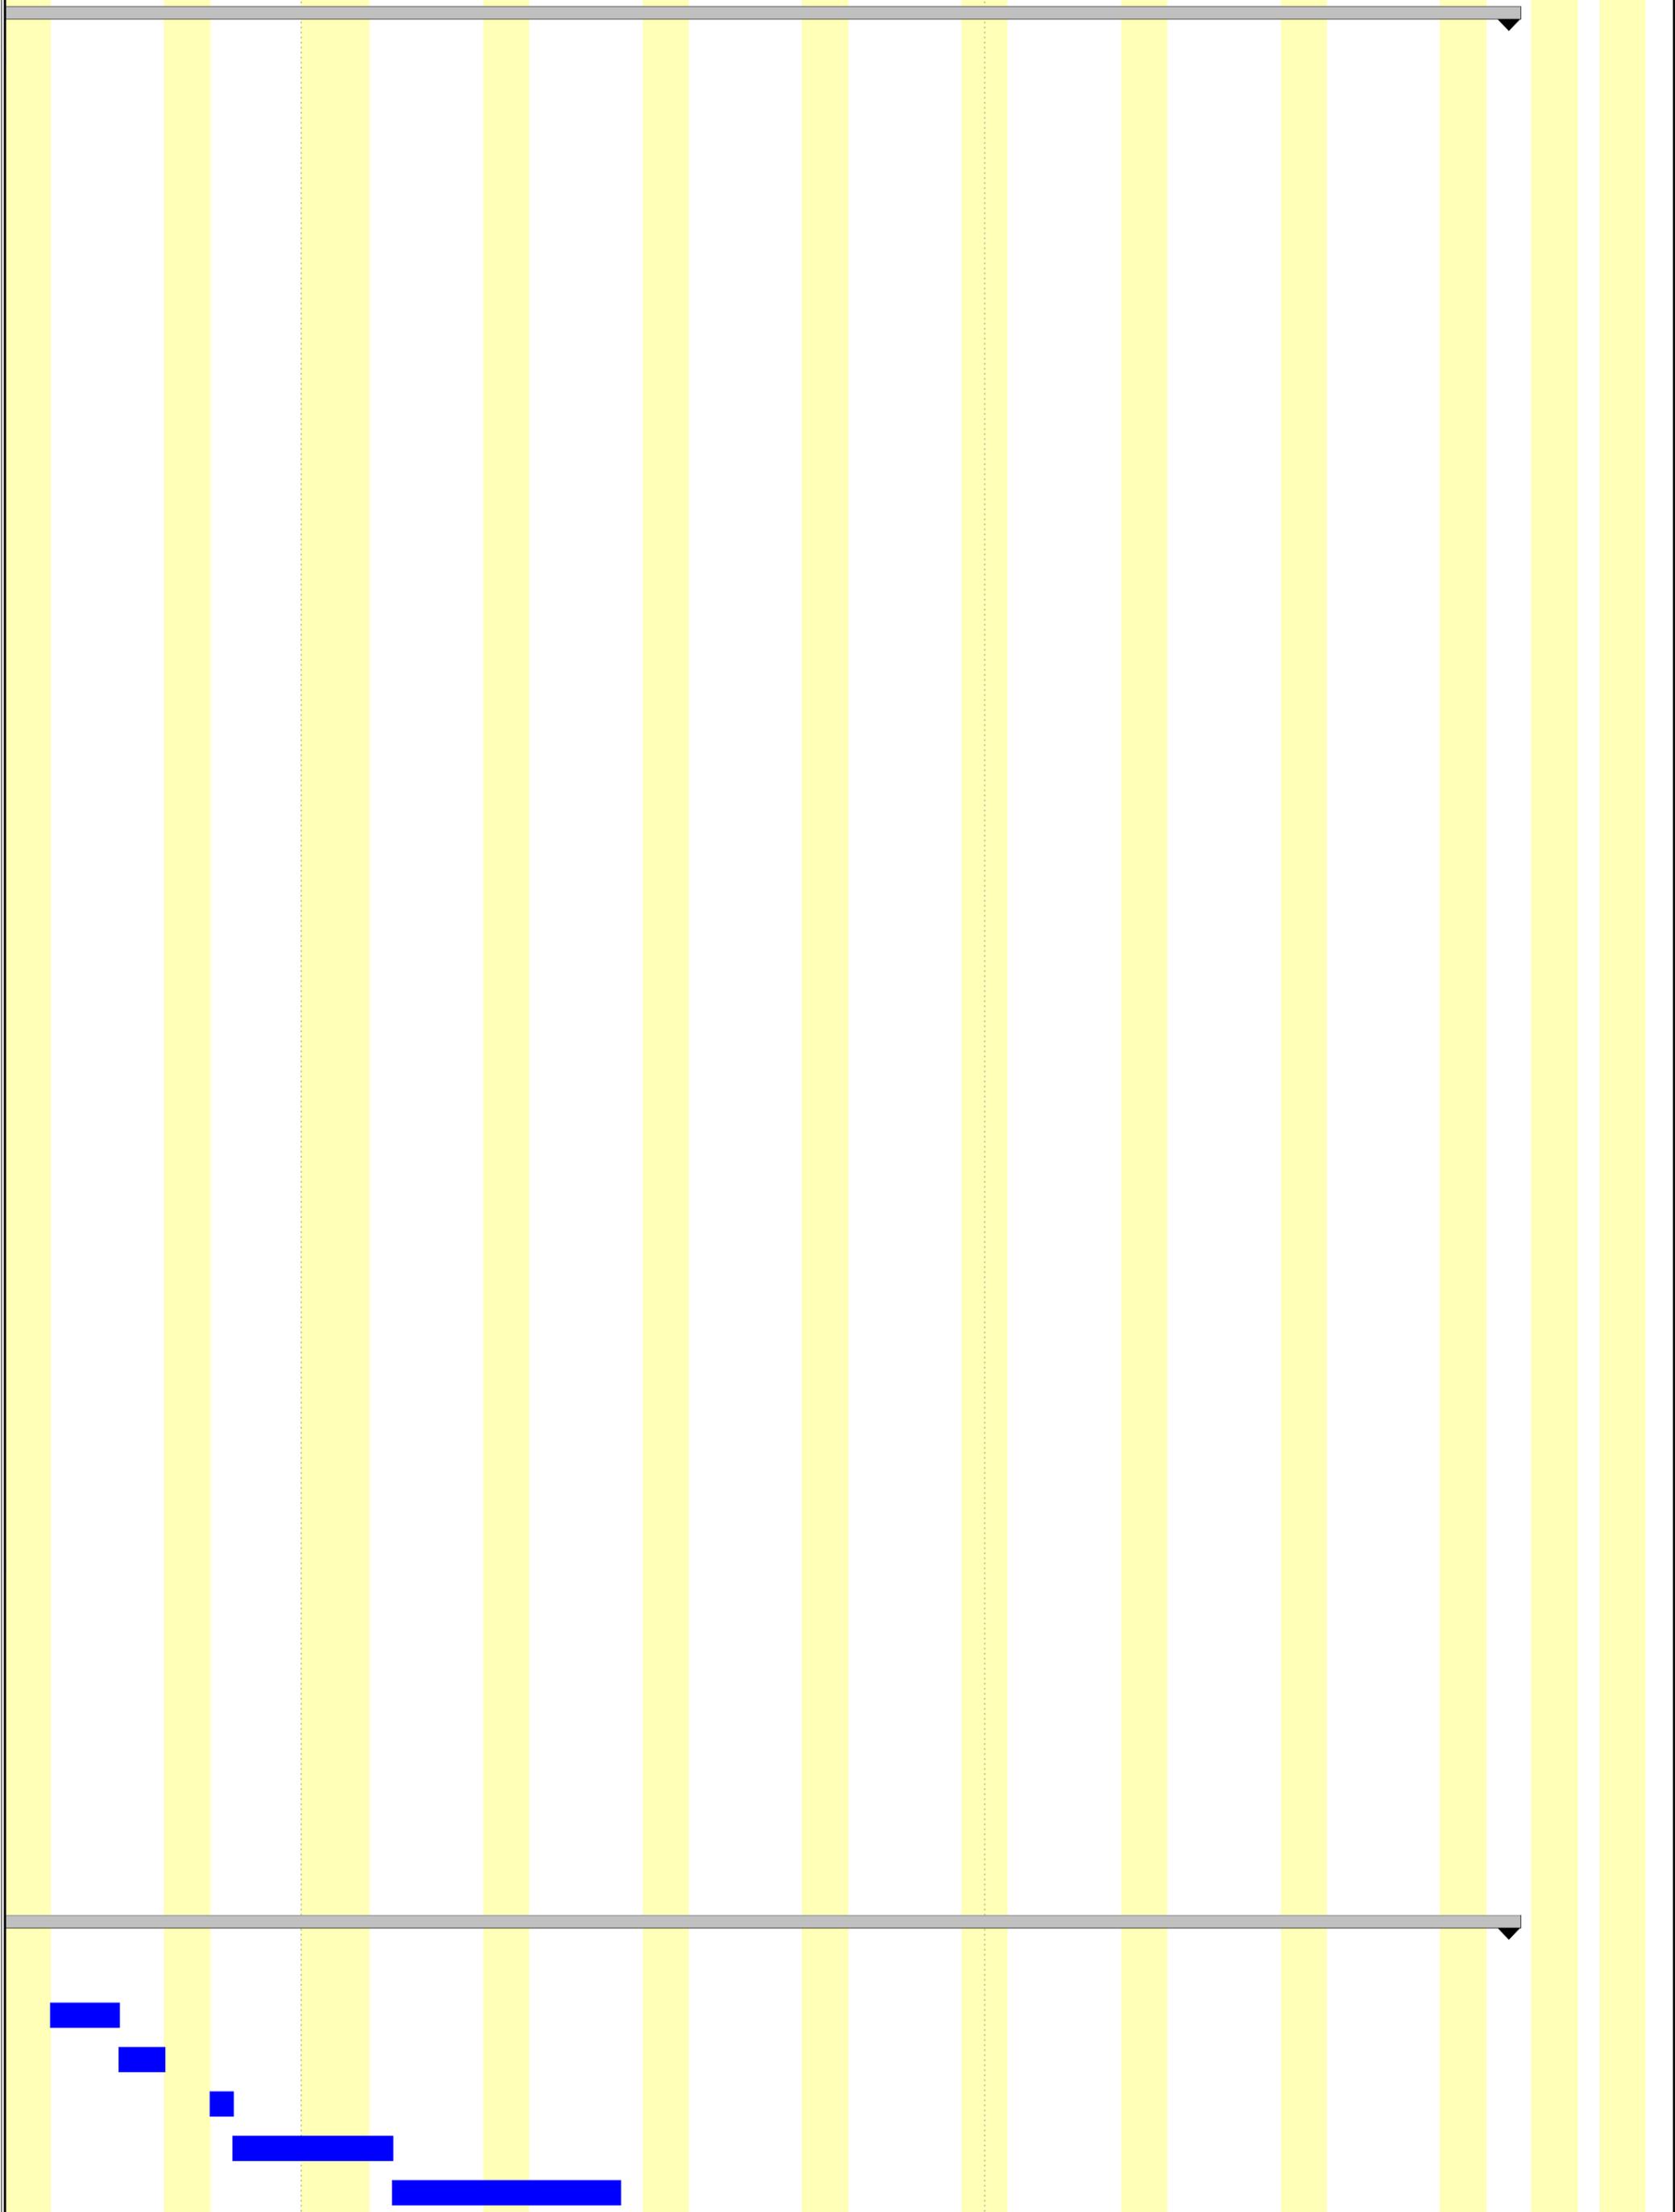

Novembre 2024

Dicembre 2024

19 20 21 22 23 24 25 26 27 28 29 30 31 01 02 03 04 05 06 07 08 09 10 11 12 13 14 15 16 17 18 19 20 21 22 23 24 25 26 27 28 29 30

