

### LEGENDA

- PERIMETRO AZIENDA AGRICOLA Fattoria Solare "Siamaggiore 1"
- Viabilità interna e perimetrale
- Fascia di Mitigazione a verde
- Strada Interpodereale
- Tracker 1x27
- Cabina di raccolta
- Power Station
- Inverter
- Storage Container 2.5 MW + Storage Power Station
- Pericolo Idraulico Hi4 - Variante alle perimetrazioni PAI apportate dal PUC in ottemperanza all'art. 37 comma 3 lett.b) delle Norme di Attuazione PAI
- Elemento idrico Strahler 223650 - Ordine Gerarchico 2 Fascia di prima salvaguardia profondità 25 m
- Alveo inciso rilevato Elemento idrico Strahler 223650
- Fascia di rispetto di 4m da alveo inciso ai sensi dell'art. 96 R.D. n.523/1904




**PROGETTO DEFINITIVO**

**RILIEVO ELEMENTO IDRICO N.223650 CON SOVRAPPOSIZIONE LAYOUT IMPIANTO - STATO DI PROGETTO**

Tipo Elaborato	Codice Elaborato	Data	Scala CAD	Formato	Foglio / di	Scala
TAV.	2102_T.P.29	20/10/2023	1 unità = 1 m	A0	1/2	1:2.000


PROPONENTE	SVILUPPO
EF AGRI Società Agricola A.R.L. Via del Brennero, 111 38121 - Trento (TN)	SET SVILUPPO s.r.l. Corso Trieste, 19 00198 - Roma (RM)

**PROGETTAZIONE**

 Ing. Giacomo Greco	 Ing. Marco Marsico
---	---


Rev.	Data	Descrizione	Redatto	Verificato	Approvato
00	15/09/2023	Prima Emissione	Ing. G. Greco	Ing. M. Marsico	Ing. G. Greco



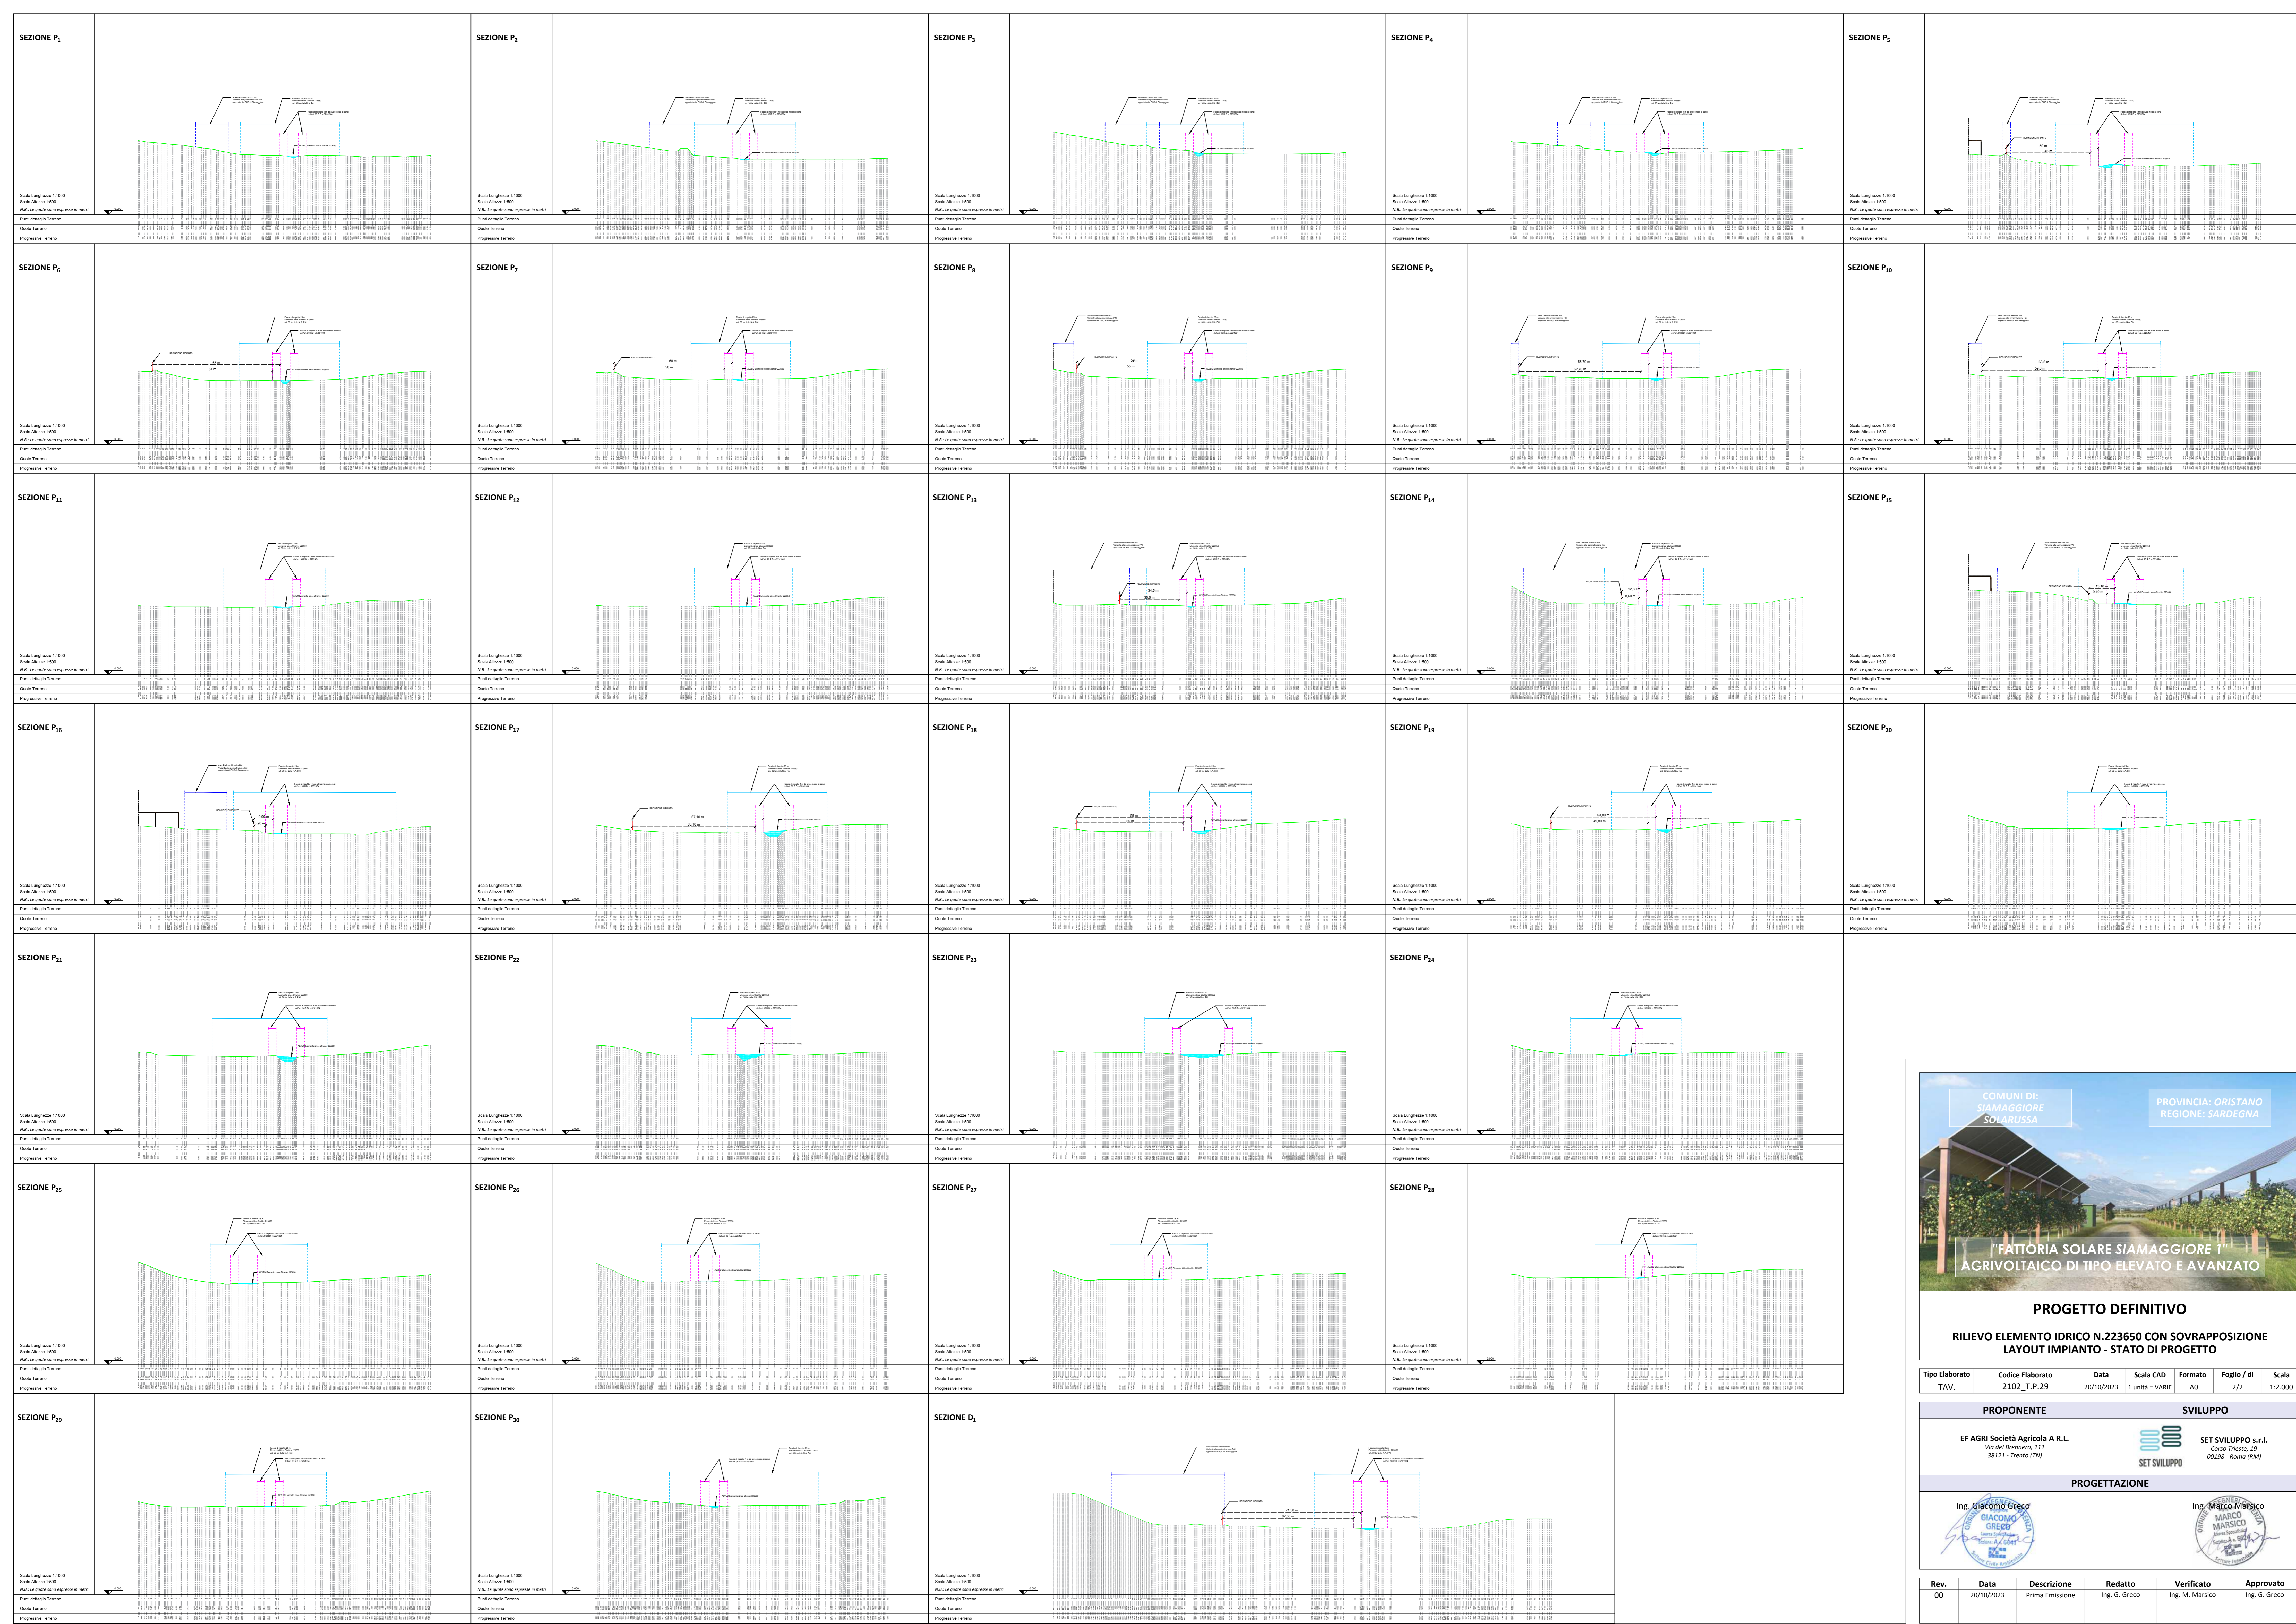



**PROGETTO DEFINITIVO**  
**RILIEVO ELEMENTO IDRICO N.223650 CON SOVRAPPOSIZIONE LAYOUT IMPIANTO - STATO DI PROGETTO**

Tipo Elaborato	Codice Elaborato	Data	Scala CAD	Formato	Foglio/ di	Scala
TAV.	2102_T.P.29	20/10/2023	1 unità = VARIE	A0	2/2	1:2.000

PROPRONENTE	SVILUPPO
<b>EF AGRI Società Agricola A R.L.</b> Via del Brennero, 111 38121 - Trento (TN)	 <b>SET SVILUPPO s.r.l.</b> Corso Trieste, 12 00198 - Roma (RM)

PROGETTAZIONE	
Ing. Giacomo Greco 	Ing. Marco Marsico 

Rev.	Data	Descrizione	Redatto	Verificato	Approvato
00	20/10/2023	Prima Emissione	Ing. G. Greco	Ing. M. Marsico	Ing. G. Greco