


**FOGLIO CATASTALE 15  
COMUNE DI TRAMATZA**

**Perimetro Azienda Agricola  
"Fattoria Solare Tramatza"**

**FOGLIO CATASTALE 13  
COMUNE DI ZEDDIANI**

**FOGLIO CATASTALE 1  
COMUNE DI SIAMAGGIORE**

PARTICELLARE CAVIDOTTO			
COMUNE	FOGLIO	PARTICELLA	LUNGHEZZA
Tramatza	15	246	583,00 m
Tramatza	15	Demanio Fluviale	5,00 m
Tramatza	15	32	73,00 m
Siamaggiore	1	472	15,35 m
Siamaggiore	1	475	5,70 m
Siamaggiore	1	346	121,50 m
Siamaggiore	1	473	601,00 m

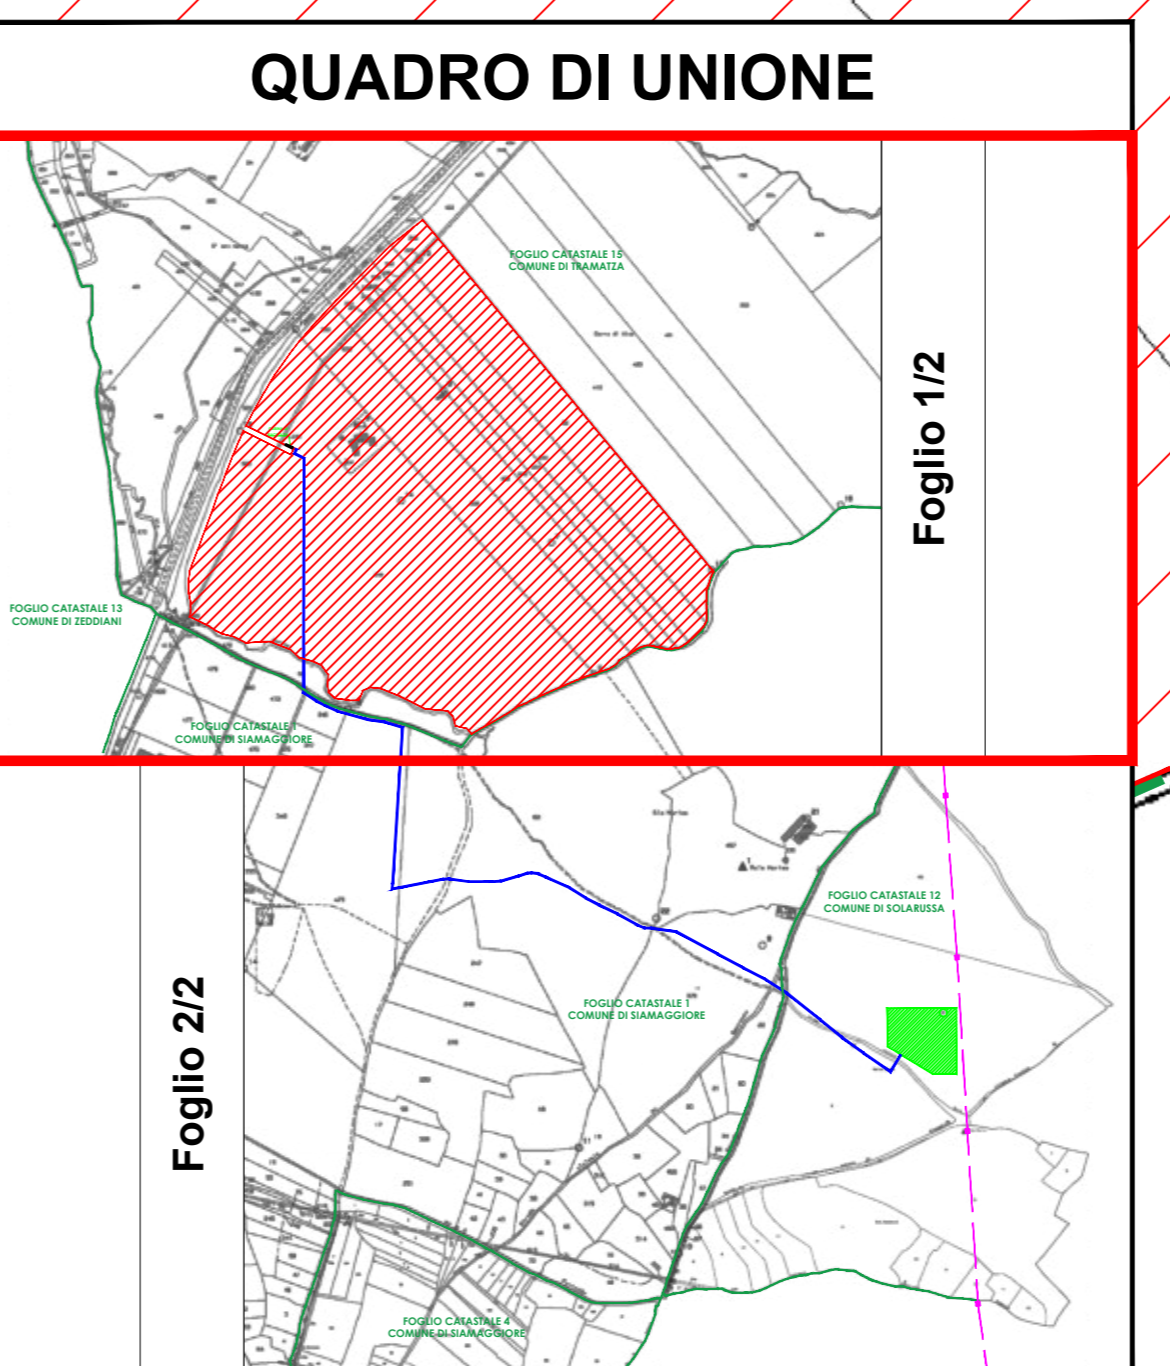

LEGENDA	
	PERIMETRO AZIENDA AGRICOLA Fattoria Solare "Tramatza"
	TOC - Trivellazione Orizzontale Controllata
	Confini Fogli Catastali
	Interasse Cavidotto 36 kV
	Scavo - Tracciato Cavidotto 36 kV
	Aree Impegnate - Fascia Servitù di Cavidotto
	Aree Potenzialmente Impegnate





**PROGETTO DEFINITIVO  
INQUADRAMENTO CAVIDOTTO SU CATASTALE**


Tipo Elaborato	Codice Elaborato	Data	Scala CAD	Formato	Foglio / di	Scala
TAV.	2104_T.A.06	20/10/2023	1 unità = 1 m	A0	1/2	1:2.000

PROPONENTE	SVILUPPO
EF AGRI Società Agricola A.R.L. Via del Brennero, 111 38121 - Trento (TN)	SET SVILUPPO s.r.l. Corso Trieste, 39 00198 - Roma (RM)

PROGETTAZIONE				
Ing. Giacomo Greco	Ing. Marco Marsico	Ing. Marco Marsico	Ing. Marco Marsico	Ing. Marco Marsico

Rev.	Data	Descrizione	Redatto	Verificato	Approvato
00	21/04/2023	Prima Emissione	Ing. G. Greco	Ing. M. Marsico	Ing. G. Greco
01	20/10/2023	Seconda Emissione	Ing. G. Greco	Ing. M. Marsico	Ing. G. Greco

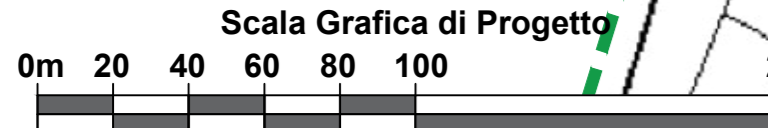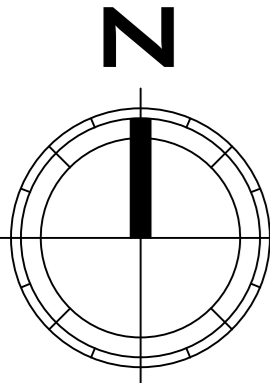

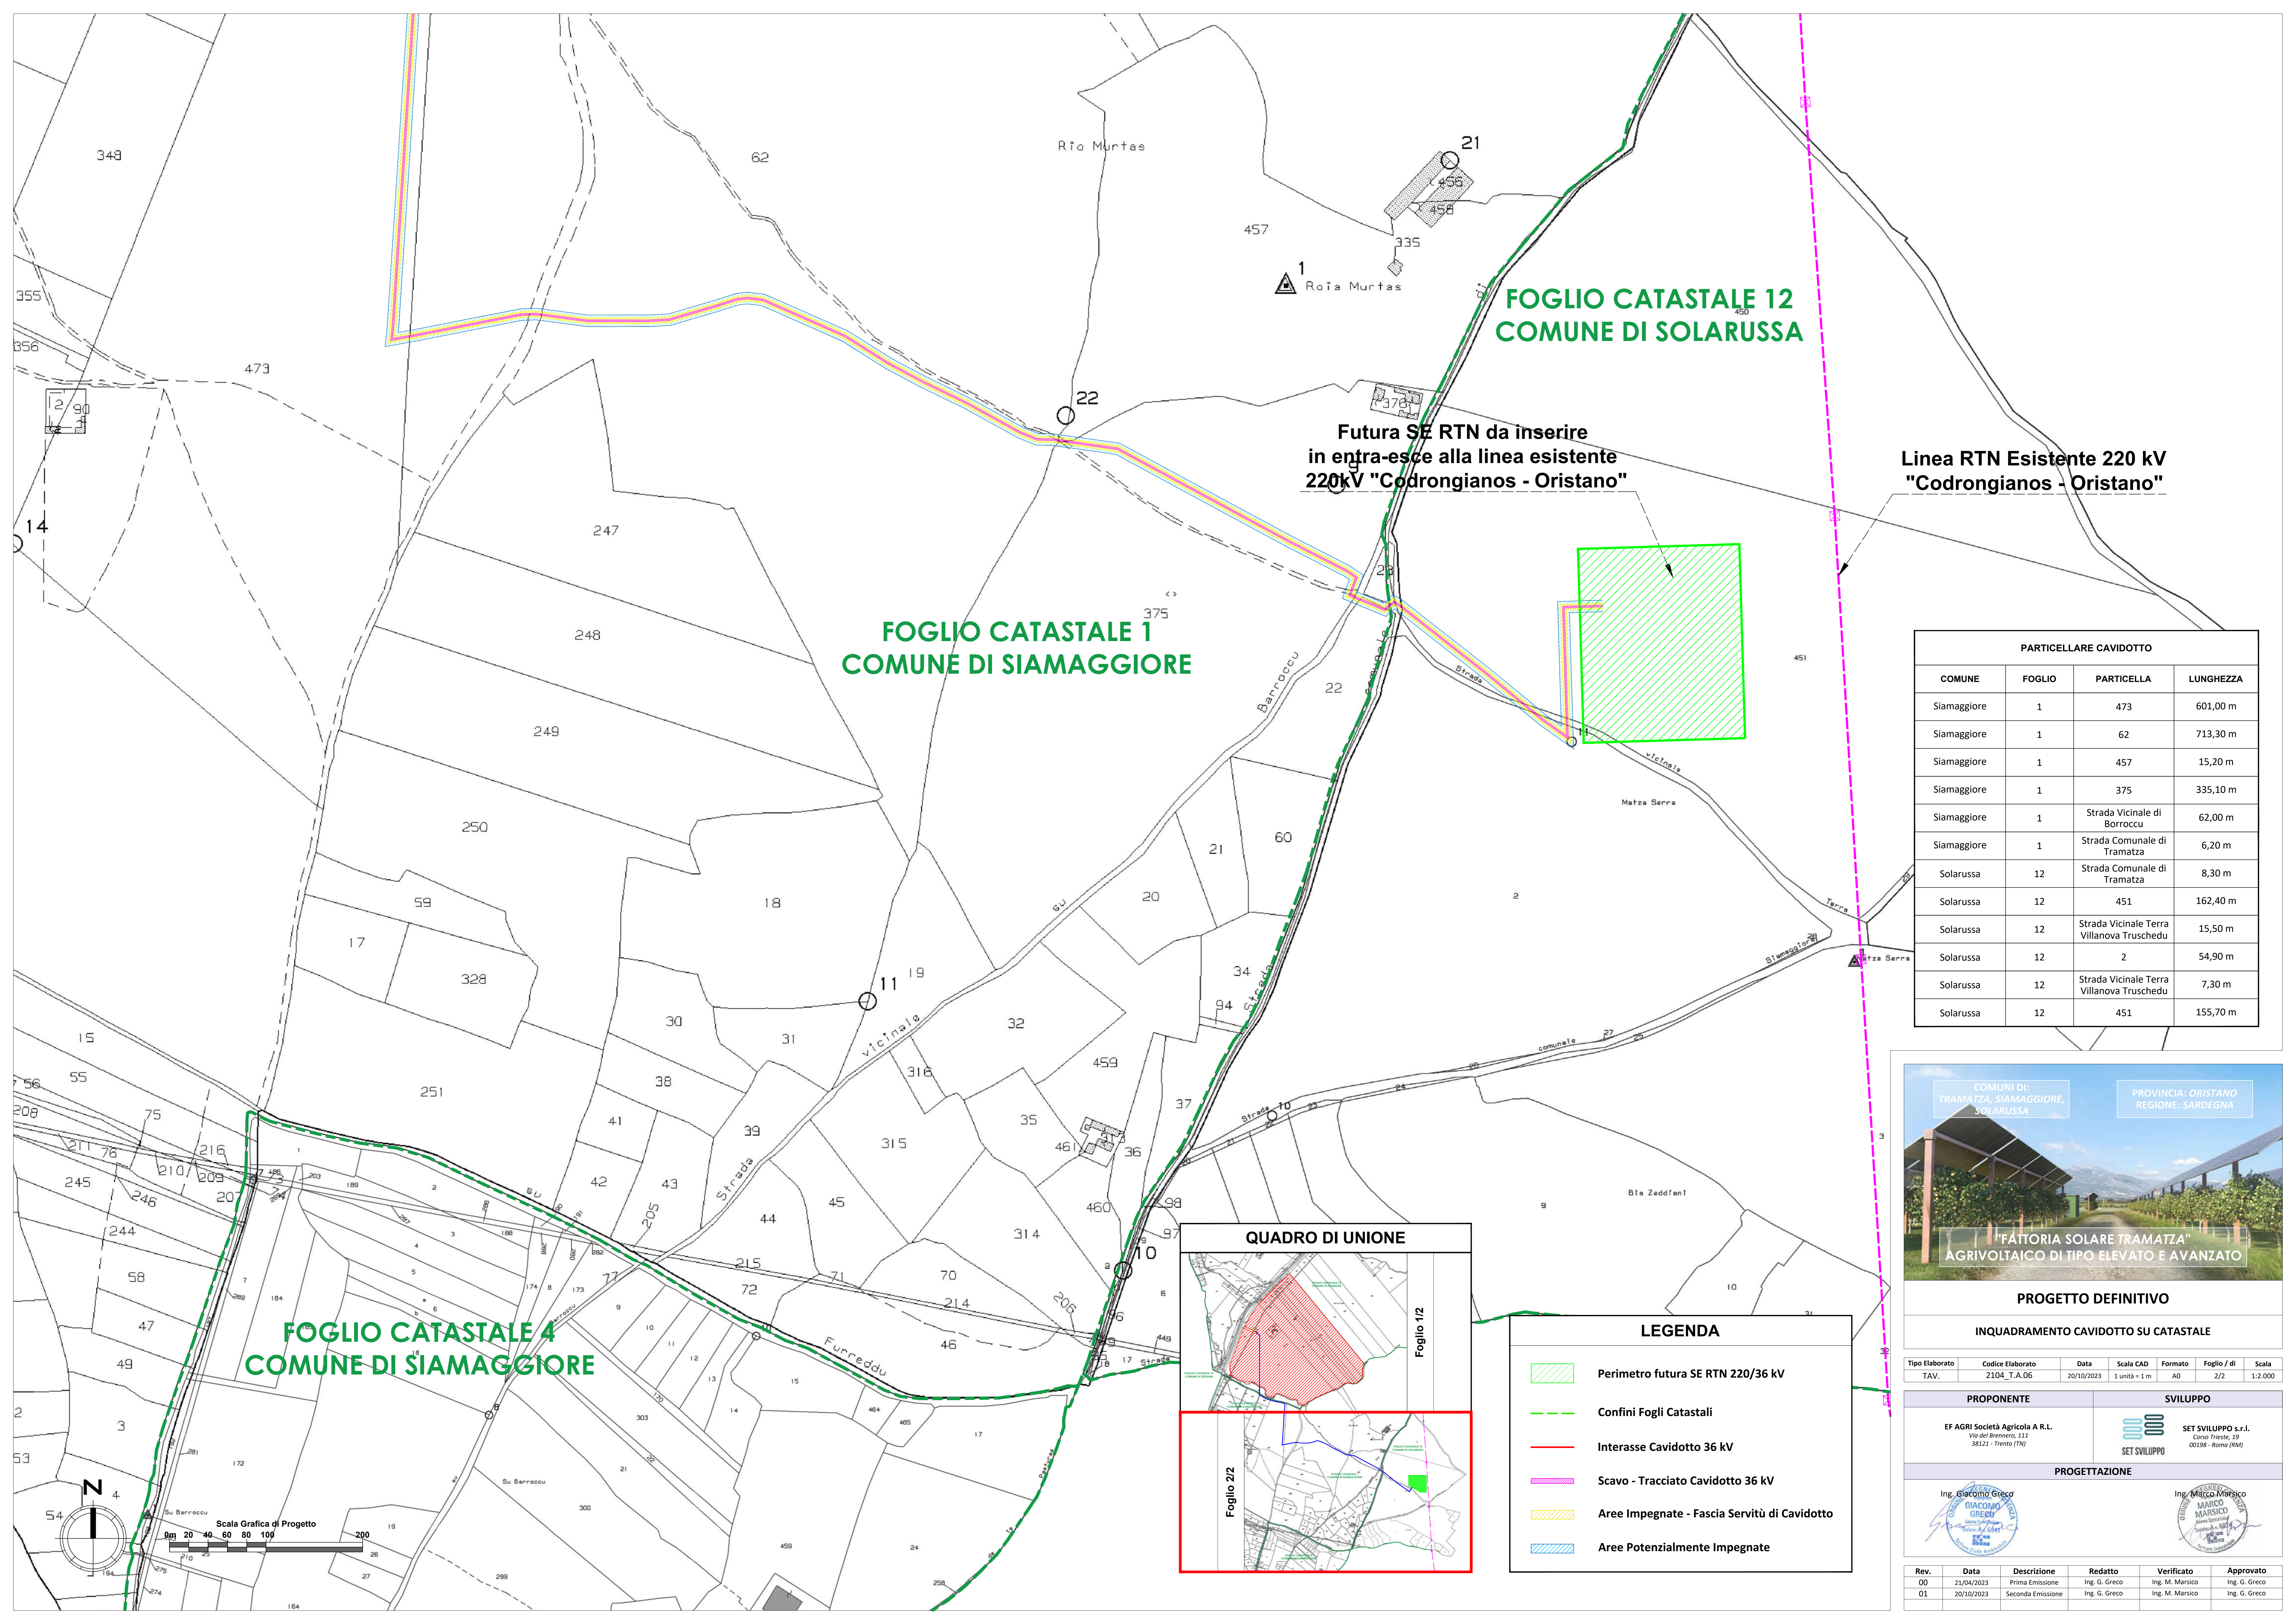

**FOGLIO CATASTALE 12  
COMUNE DI SOLARUSSA**


**FOGLIO CATASTALE 1  
COMUNE DI SIAMAGGIORE**

**FOGLIO CATASTALE 4  
COMUNE DI SIAMAGGIORE**

**Futura SE RTN da inserire  
in entra-esce alla linea esistente  
220kV "Codrongianos - Oristano"**

**Linea RTN Esistente 220 kV  
"Codrongianos - Oristano"**

PARTICELLARE CAVIDOTTO			
COMUNE	FOGLIO	PARTICELLA	LUNGHEZZA
Siamaggiore	1	473	601,00 m
Siamaggiore	1	62	713,30 m
Siamaggiore	1	457	15,20 m
Siamaggiore	1	375	335,10 m
Siamaggiore	1	Strada Vicinale di Borroccu	62,00 m
Siamaggiore	1	Strada Comunale di Tramatzza	6,20 m
Solarussa	12	Strada Comunale di Tramatzza	8,30 m
Solarussa	12	451	162,40 m
Solarussa	12	Strada Vicinale Terra Villanova Truschedu	15,50 m
Solarussa	12	2	54,90 m
Solarussa	12	Strada Vicinale Terra Villanova Truschedu	7,30 m
Solarussa	12	451	155,70 m

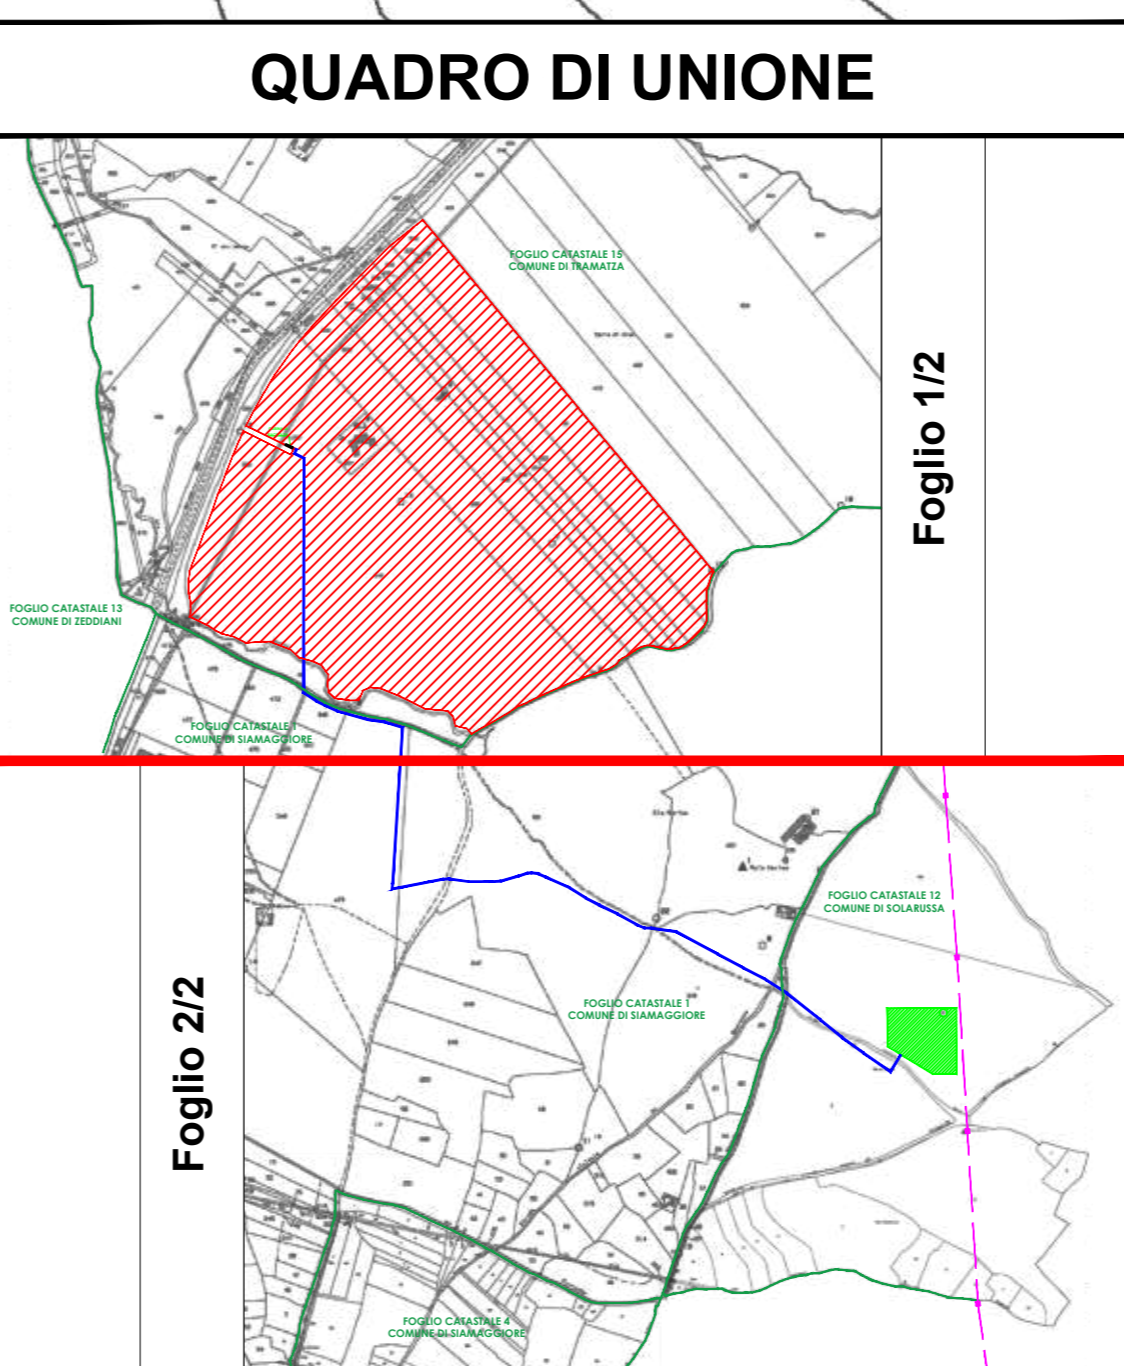

LEGENDA	
	Perimetro futura SE RTN 220/36 kV
	Confini Fogli Catastali
	Interasse Cavidotto 36 kV
	Scavo - Tracciato Cavidotto 36 kV
	Aree Impegnate - Fascia Servitù di Cavidotto
	Aree Potenzialmente Impegnate



**PROGETTO DEFINITIVO**  
INQUADRAMENTO CAVIDOTTO SU CATASTALE

Tipo Elaborato	Codice Elaborato	Data	Scala CAD	Formato	Foglio / di	Scala
TAV.	2104_T.A.06	20/10/2023	1 unità = 1 m	A0	2/2	1:2.000

PROPRONENTE		SVILUPPO			
<b>EF AGRI Società Agricola A.R.L.</b> Via del Brennero, 111 38121 - Trento (TN)		 <b>SET SVILUPPO s.r.l.</b> Corso Trieste, 39 00198 - Roma (RM)			
PROGETTAZIONE					
Ing. Giacomo Greco		Ing. Marco Marsico			
Rev.	Data	Descrizione	Redatto	Verificato	Approvato
00	21/04/2023	Prima Emissione	Ing. G. Greco	Ing. M. Marsico	Ing. G. Greco
01	20/10/2023	Seconda Emissione	Ing. G. Greco	Ing. M. Marsico	Ing. G. Greco

