





LEGENDA

 PERIMETRO AZIENDA AGRICOLA "Fattoria Solare Tramatzà"


 PERCORSO CAVIDOTTO 36 KV
Comuni di:
- Tramatzà
- Siamaggiore
- Solarussa


Fascia di rispetto 150 m dei fiumi tutelati ai sensi dell'art. 142 del D.Lgs n.42/2004 e ss.mm.ii

 BP02_C2_A1

 BP02_C2_B2

Fascia di rispetto 150 m dagli elementi lineari "fiumi, torrenti e corsi d'acqua" tipizzati ai sensi dell'art. 143 del D.Lgs n.42/2004 e ss.mm.ii



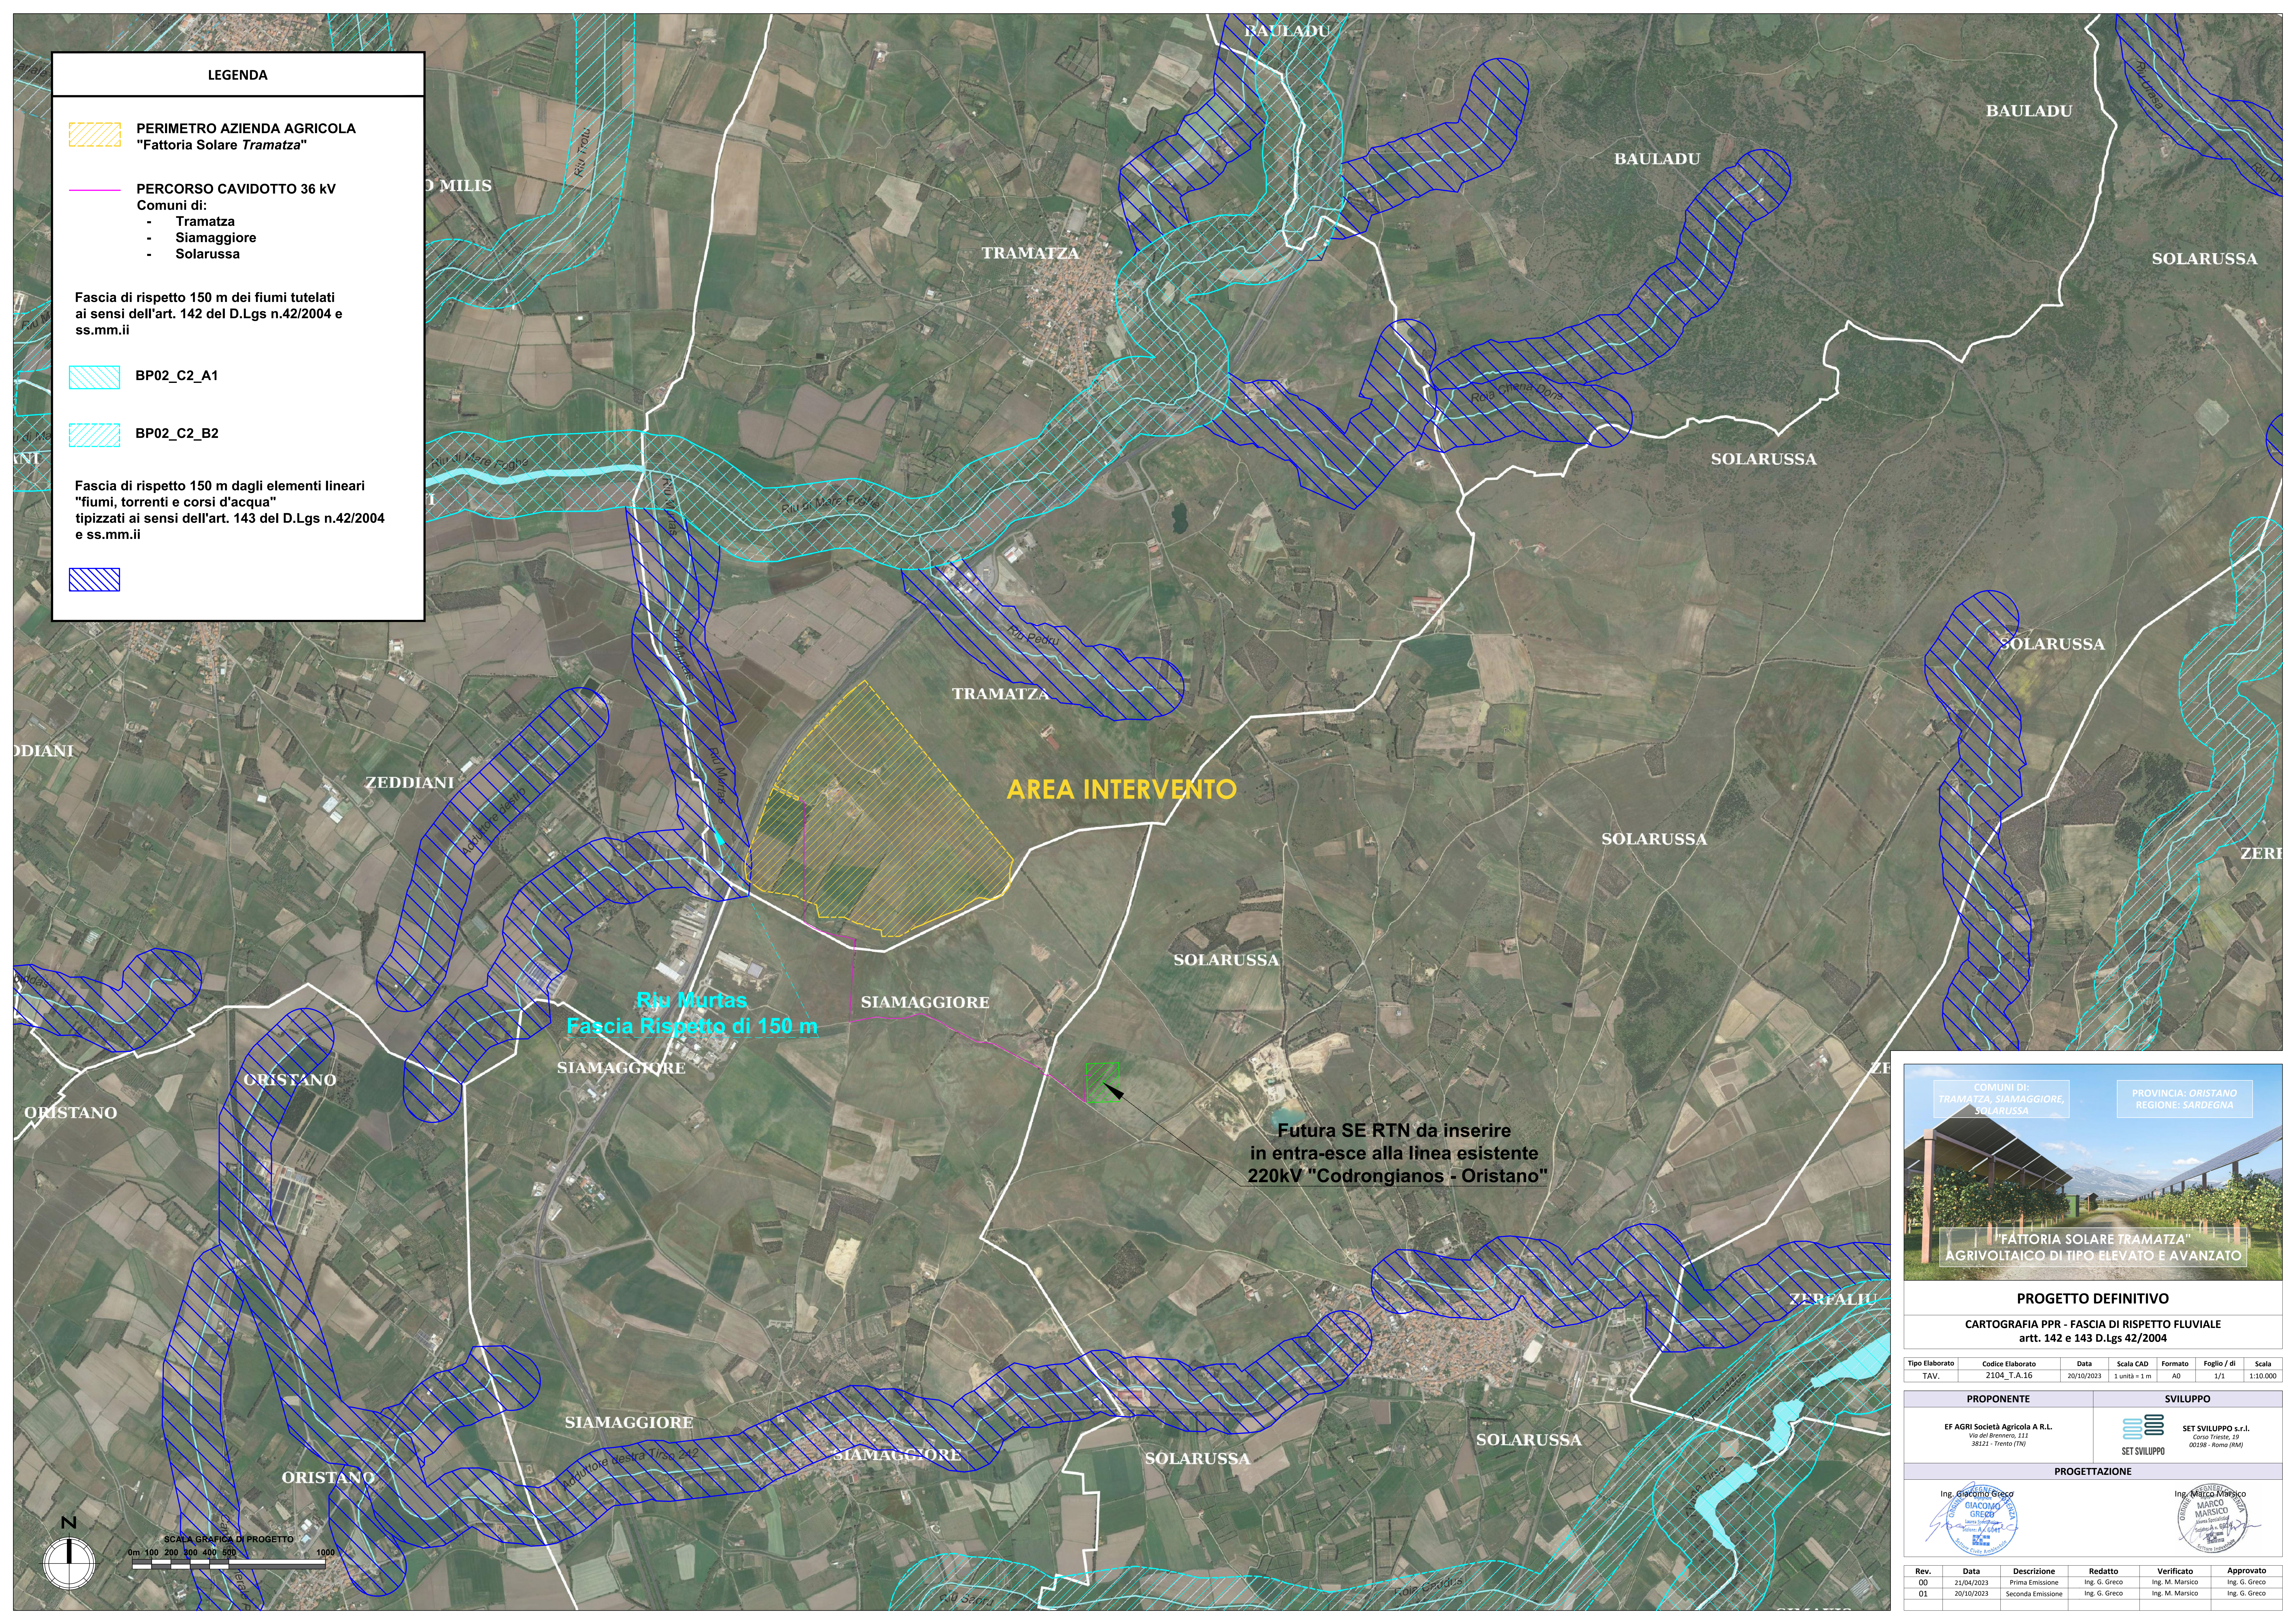

AREA INTERVENTO

Riu Murtas
Fascia Rispetto di 150 m

Futura SE RTN da inserire
in entra-esce alla linea esistente
220kV "Codrongianos - Oristano"





PROGETTO DEFINITIVO
CARTOGRAFIA PPR - FASCIA DI RISPETTO FLUVIALE
artt. 142 e 143 D.Lgs 42/2004

Tipo Elaborato	Codice Elaborato	Data	Scala CAD	Formato	Foglio / di	Scala
TAV.	2104_T.A.16	20/10/2023	1 unità = 1 m	A0	1/1	1:10.000


PROPONENTE	SVILUPPO
EF AGRI Società Agricola A.R.L. Via del Brennero, 111 38121 - Trento (TN)	SET SVILUPPO s.r.l. Corso Trieste, 19 00198 - Roma (RM)

PROGETTAZIONE

Ing. Giacomo Greco


Ing. Marco Marsico


Rev.	Data	Descrizione	Redatto	Verificato	Approvato
00	21/04/2023	Prima Emissione	Ing. G. Greco	Ing. M. Marsico	Ing. G. Greco
01	20/10/2023	Seconda Emissione	Ing. G. Greco	Ing. M. Marsico	Ing. G. Greco

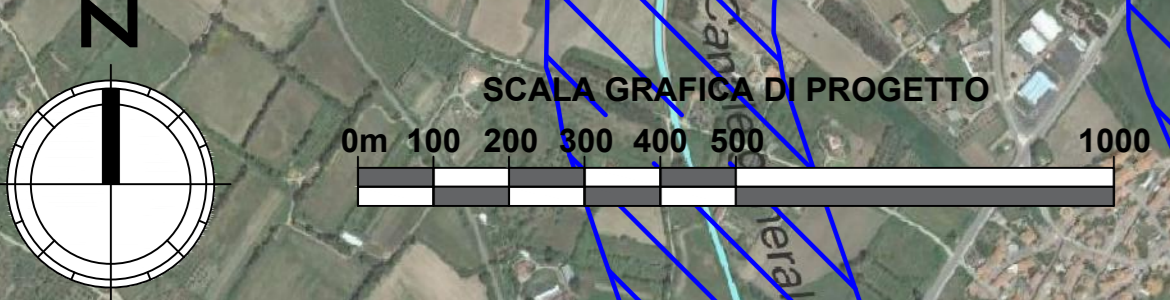

LEGENDA

PERIMETRO AZIENDA AGRICOLA Fattoria Solare "Tramatza"

Viabilità interna e perimetrale

Fascia di Mitigazione a verde

Tracker 1x27

Cabina di raccolta

PS X
Power Station

I.X.X
Inverter

SC X SPS X
Storage Container 2.5 MW + Storage Power Station

Centro Aziendale

Bacino di Accumulo Idrico


Cabina di Manovra

Fascia di rispetto 150 m dei fiumi tutelati ai sensi dell'art. 142 del D.Lgs n.42/2004 e ss.mm.ii


BP02_C2_A1

BP02_C2_B2

Fascia di rispetto 150 m dagli elementi lineari "fiumi, torrenti e corsi d'acqua" tipizzati ai sensi dell'art. 143 del D.Lgs n.42/2004 e ss.mm.ii

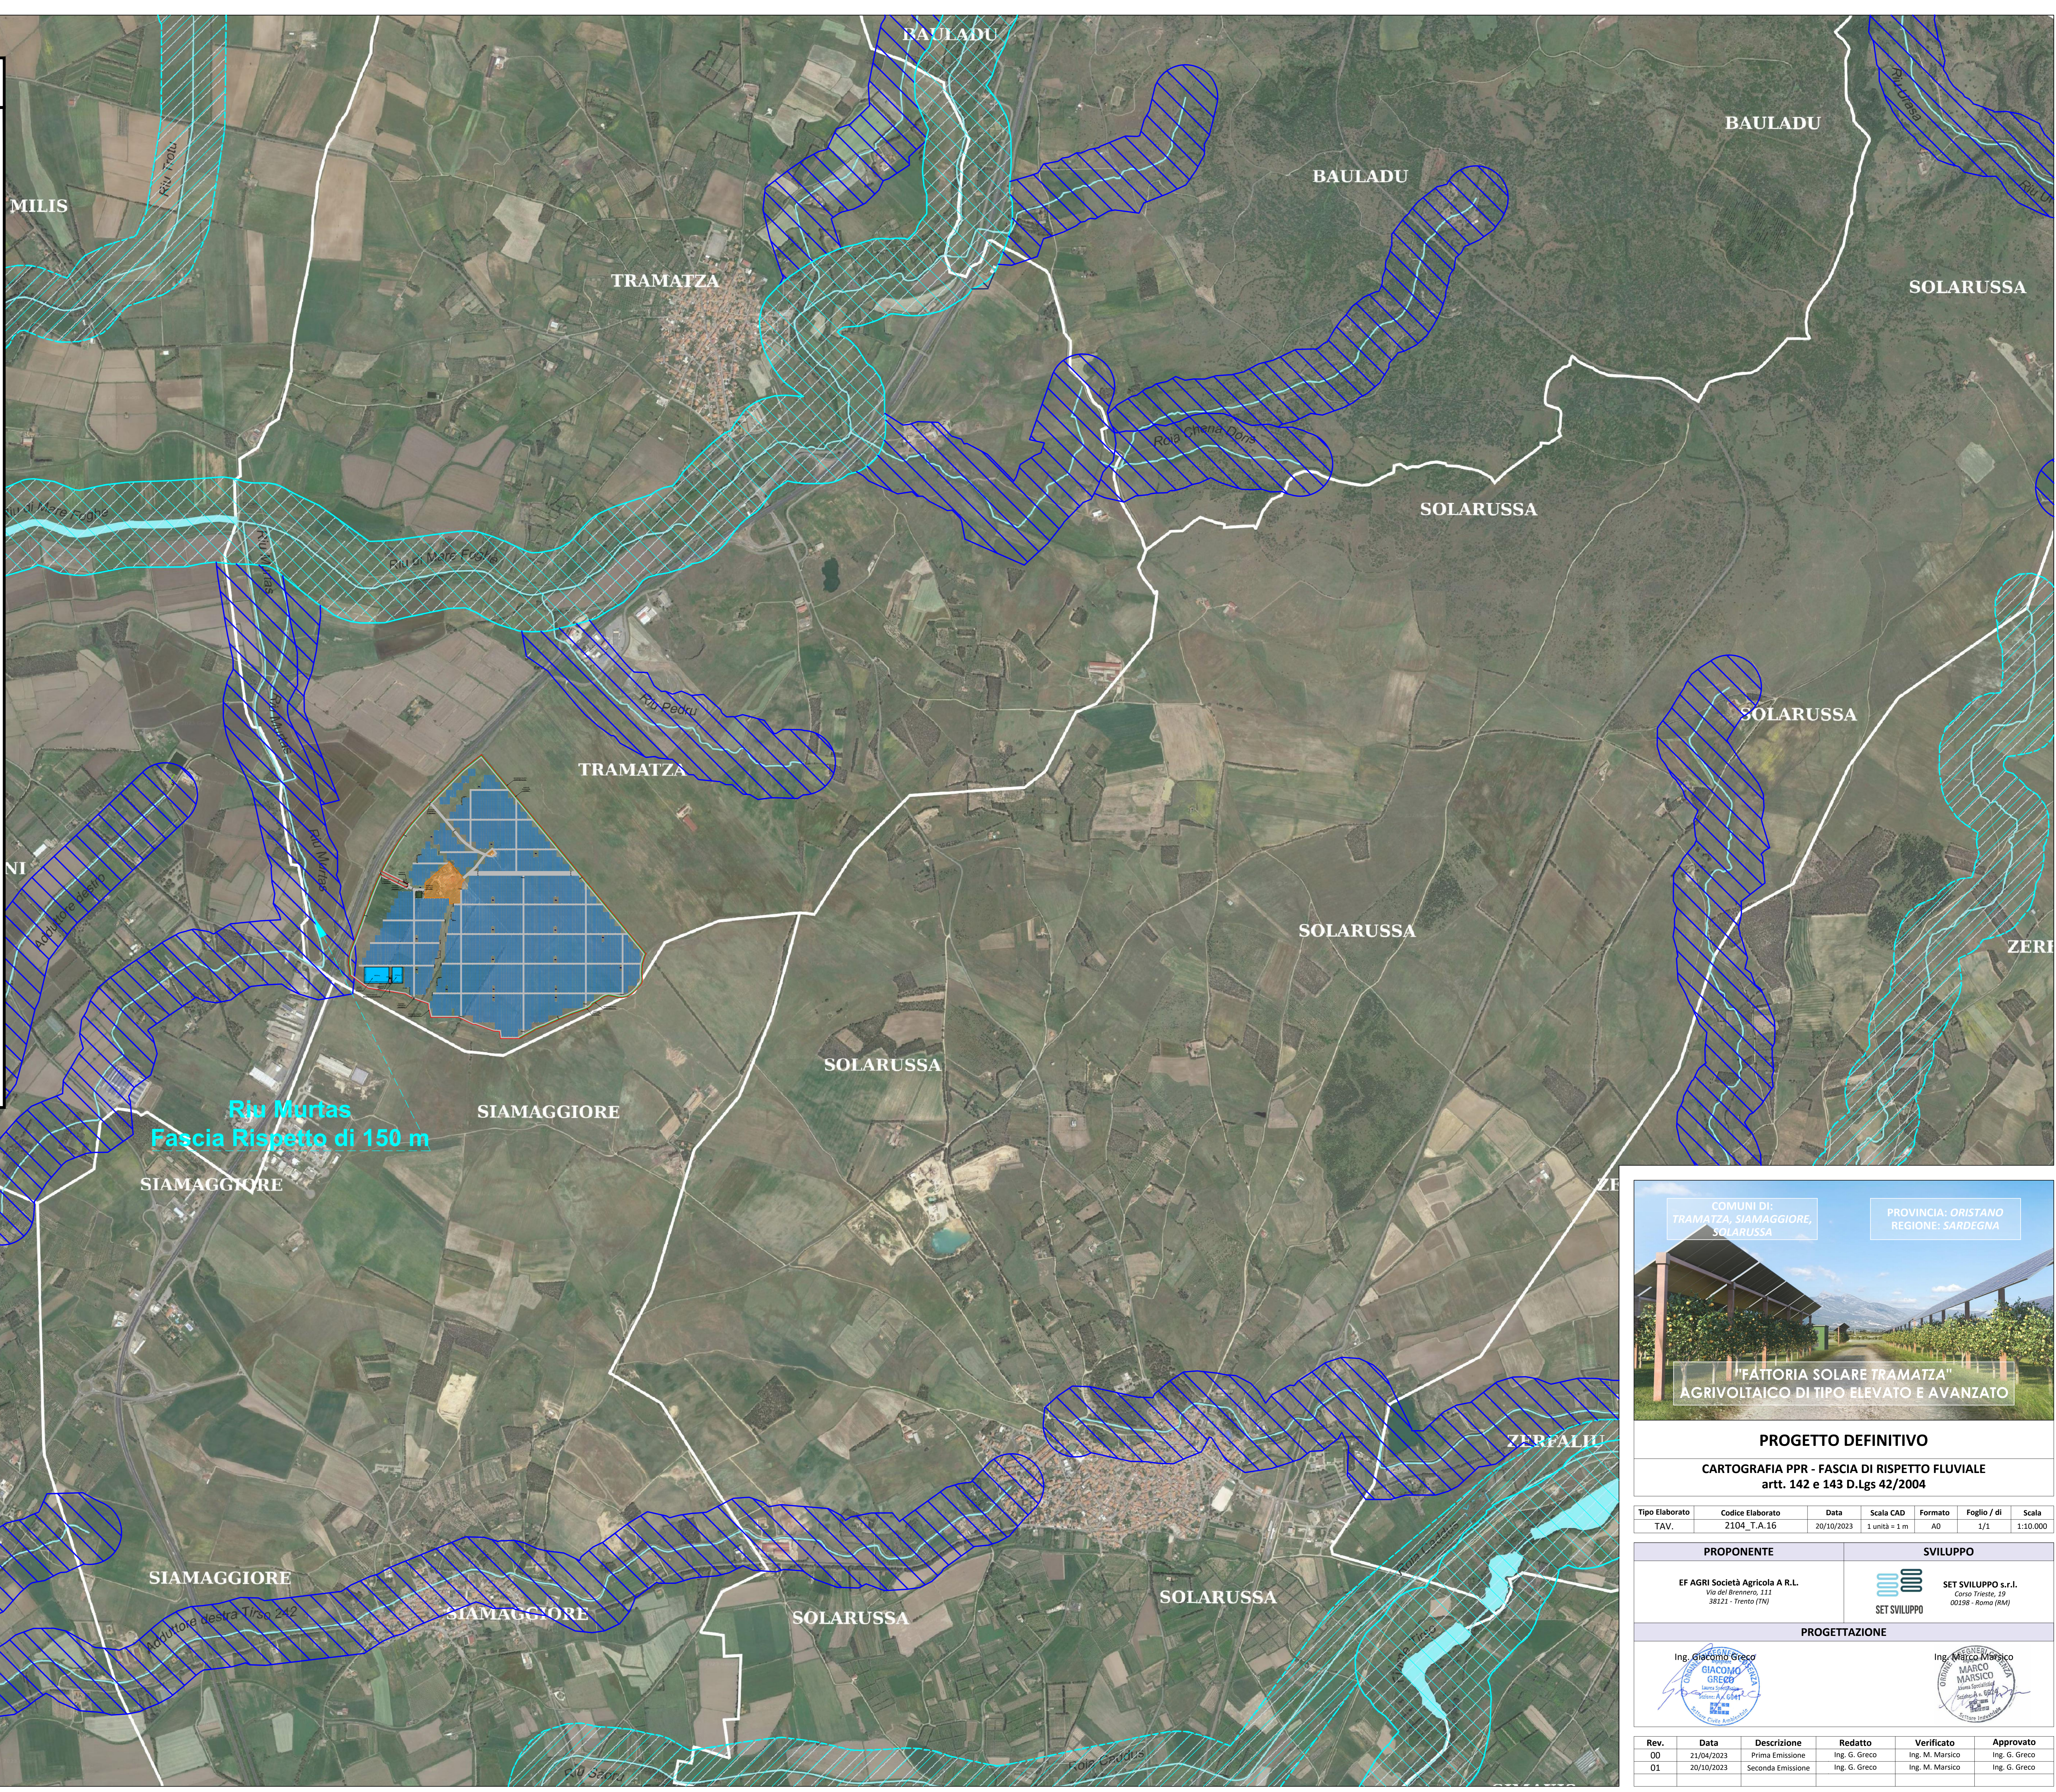

Rio Murtas
Fascia Rispetto di 150 m

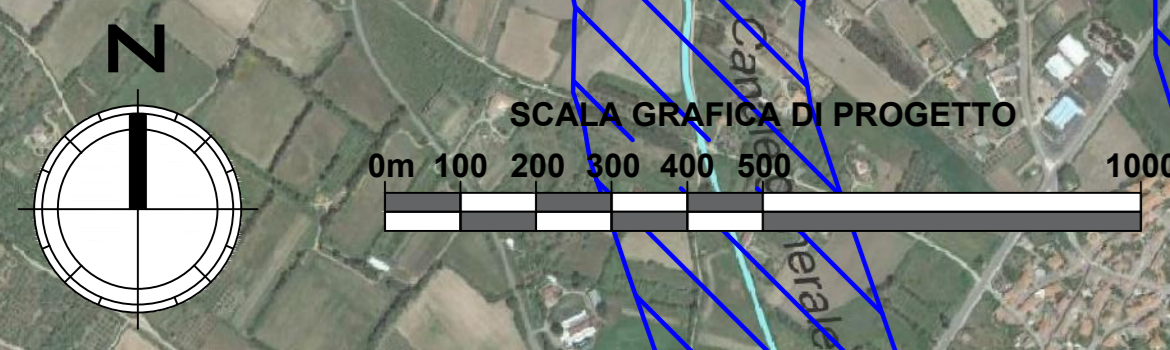

COMUNI DI: TRAMATZA, SIAMAGGIORE, SOLARUSSA
PROVINCIA: ORISTANO
REGIONE: SARDEGNA

"FATTORIA SOLARE TRAMATZA"
AGRIVOLTAICO DI TIPO ELEVATO E AVANZATO

PROGETTO DEFINITIVO
CARTOGRAFIA PPR - FASCIA DI RISPETTO FLUVIALE
artt. 142 e 143 D.Lgs 42/2004

Tipo Elaborato	Codice Elaborato	Data	Scala CAD	Formato	Foglio / di	Scala
TAV.	2104_T.A.16	20/10/2023	1 unità = 1 m	A0	1/1	1:10.000

PROPRONENTE	SVILUPPO
EF AGRI Società Agricola A.R.L. Via del Brennero, 111 38121 - Trento (TN)	SET SVILUPPO S.r.l. Corso Trieste, 19 00198 - Roma (RM)

PROGETTAZIONE	
Ing. Giacomo Greco 	Ing. Marco Marsico

Rev.	Data	Descrizione	Redatto	Verificato	Approvato
00	21/04/2023	Prima Emissione	Ing. G. Greco	Ing. M. Marsico	Ing. G. Greco
01	20/10/2023	Seconda Emissione	Ing. G. Greco	Ing. M. Marsico	Ing. G. Greco