




SEZIONE LONGITUDINALE
scdla 1:50

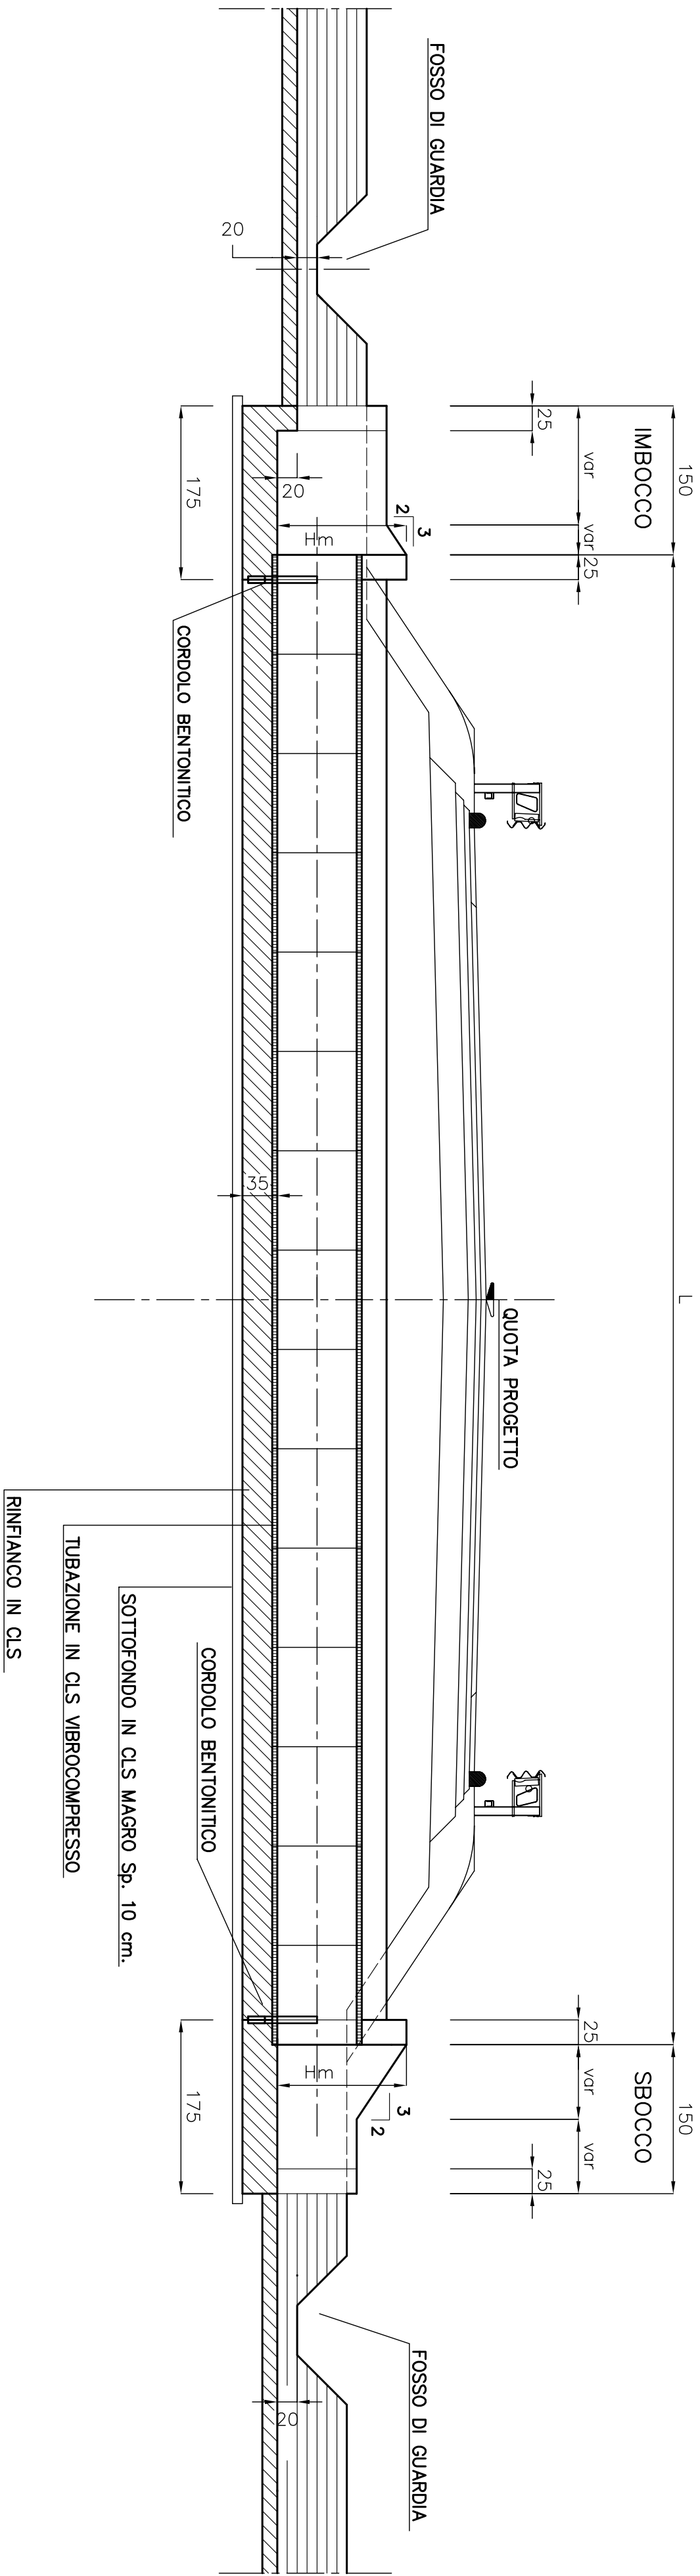


PIANTA
scdla 1:50

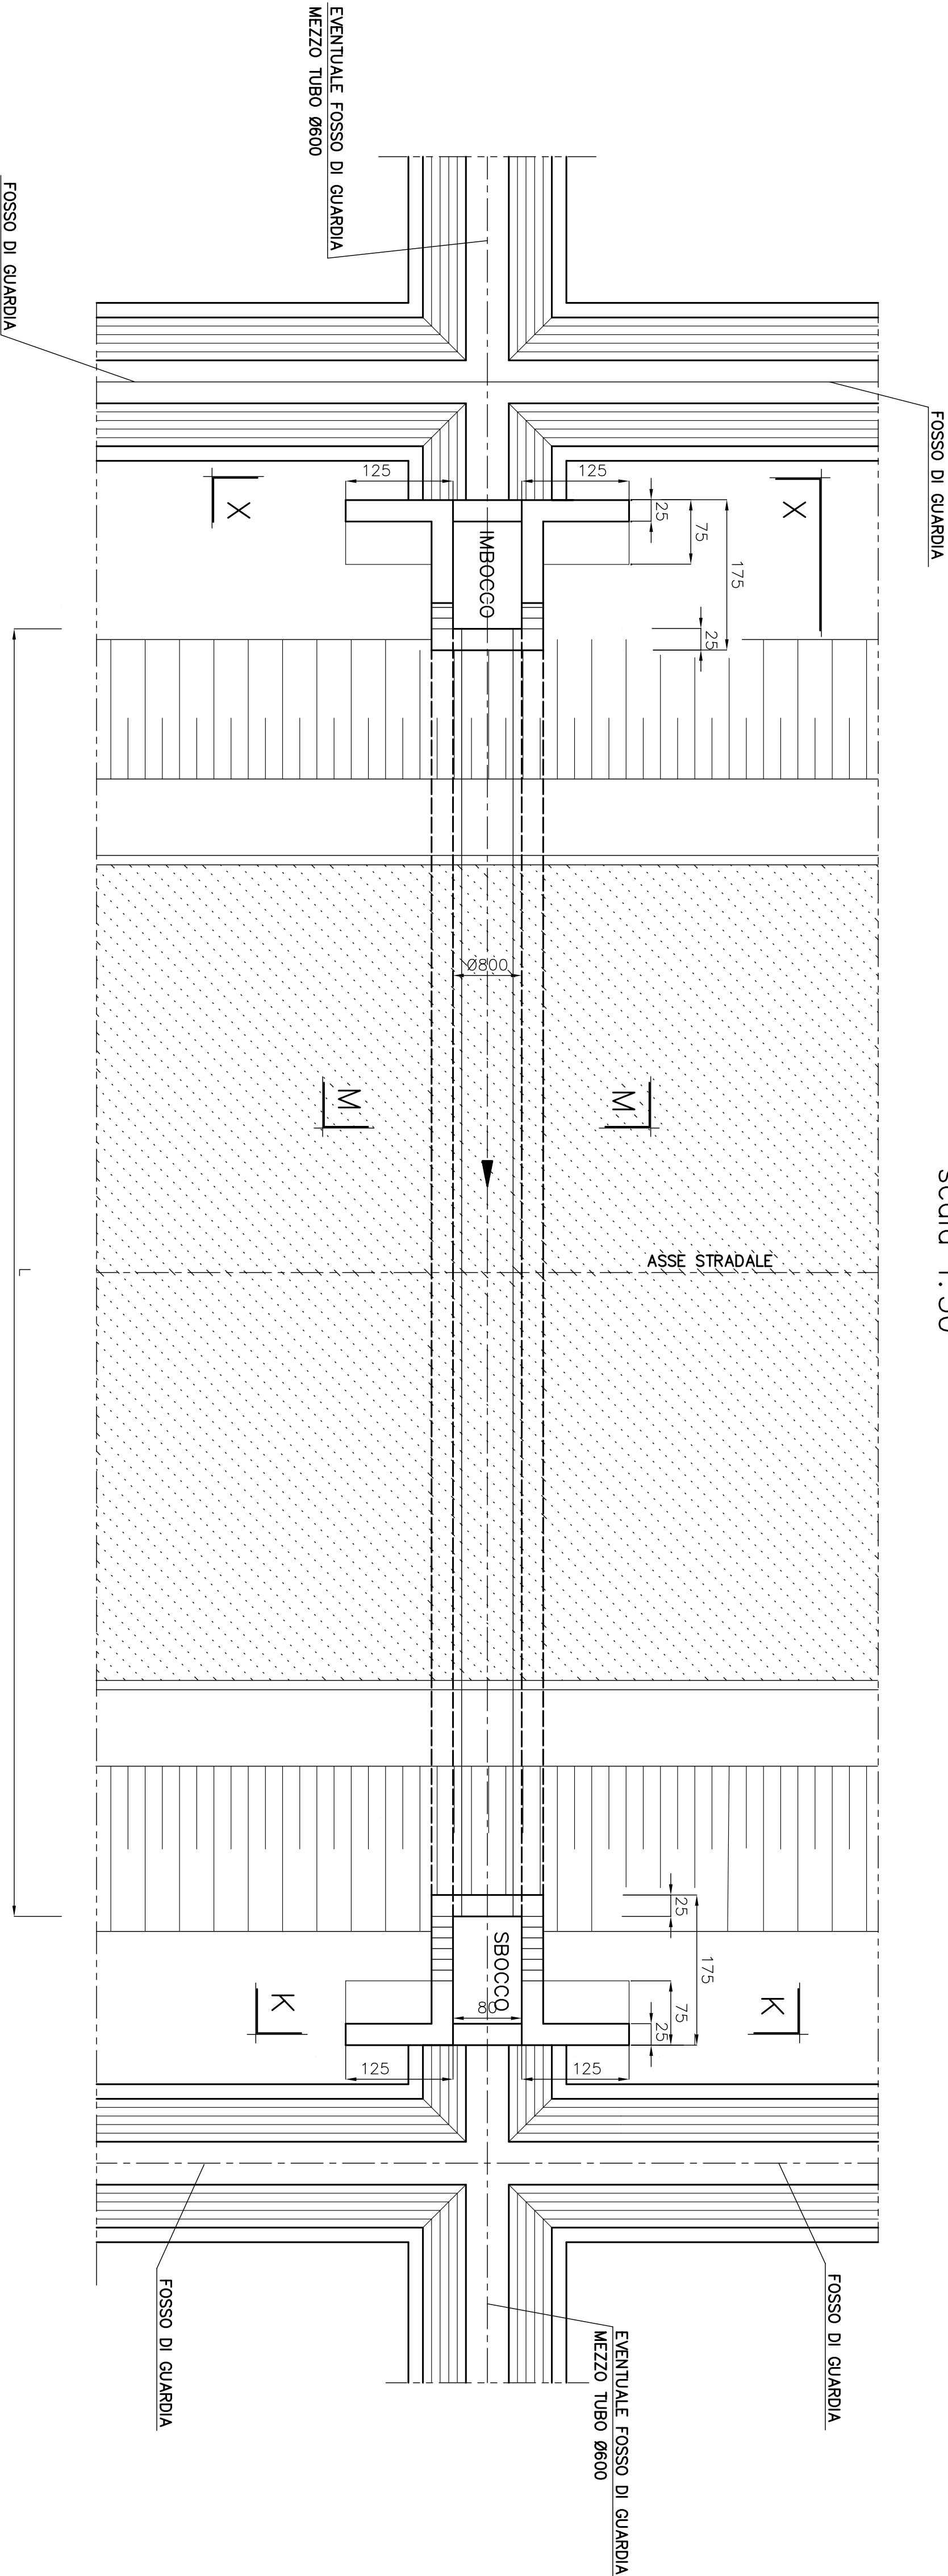

SEZIONE TRASVERSALE M-M
scdla 1:50

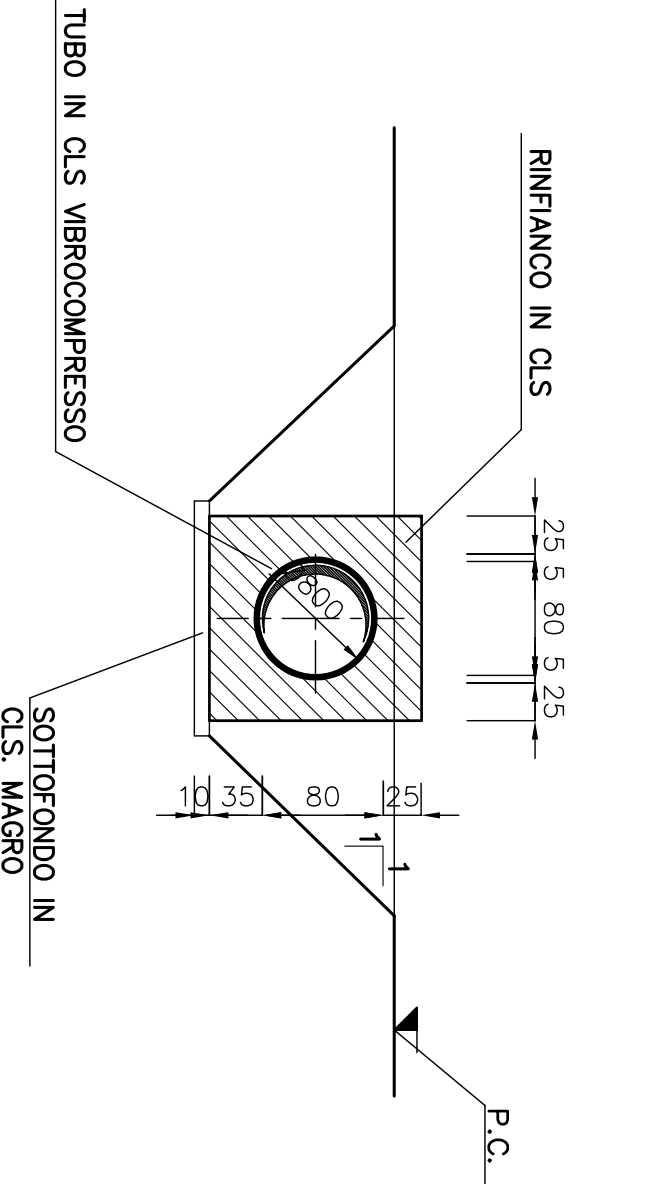

SEZIONE X-X
scdla 1:50

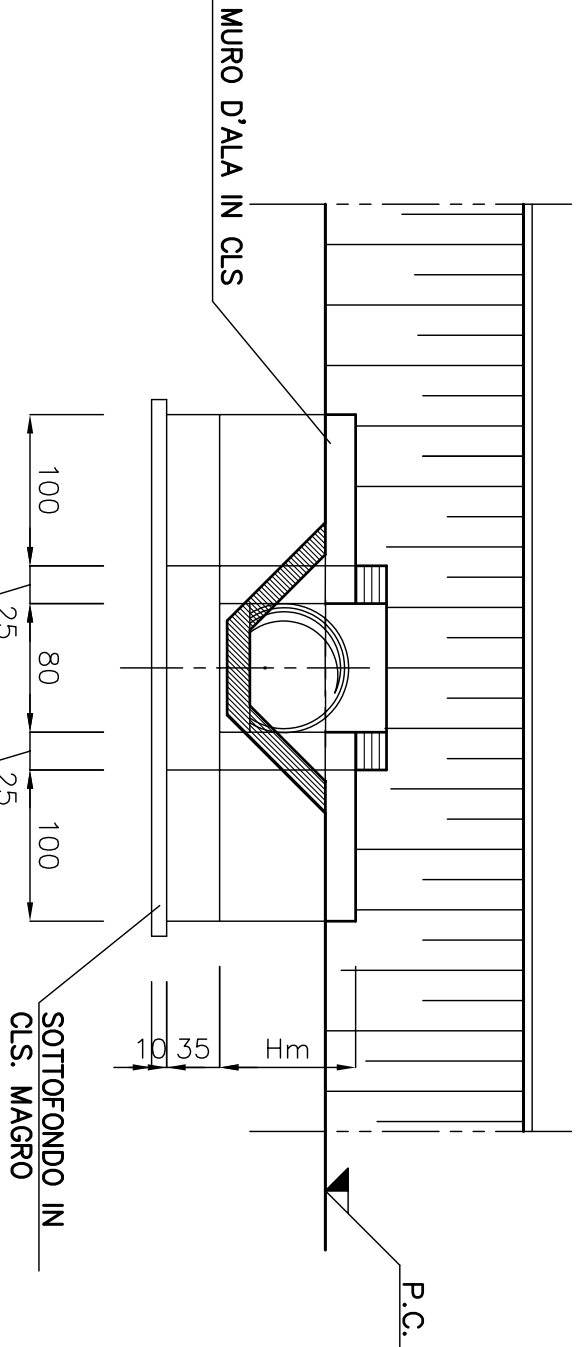

SEZIONE K-K
scdla 1:50

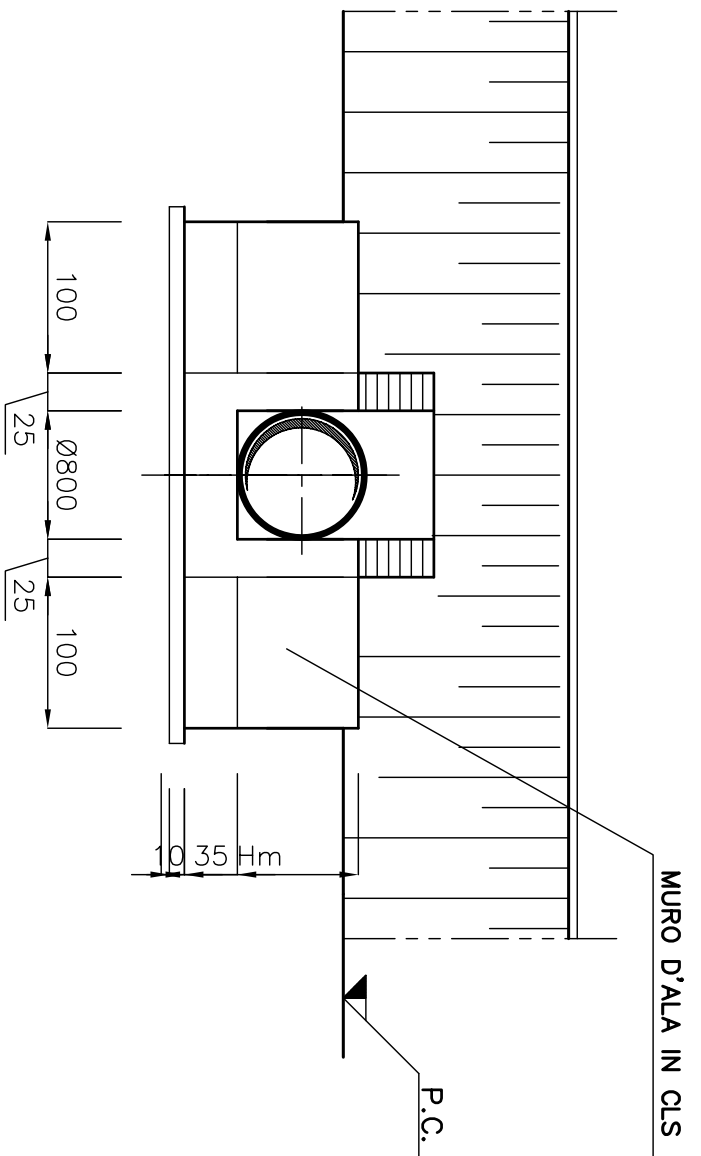


TABELLA TOMBINI Ø800		
STRADA	PRG.	LT (m)
ASSE A	1750.00	14.70
ASSE A	2300.00	15.00
ASSE A	3900.00	13.30
ASSE A	5120.00	15.10
RAMPA B	301.31	14.18
RAMPA C	167.66	16.16
RAMPA D	188.94	10.00
RAMPA D	295.97	13.29
RAMPA D	345.35	20.20
RAMPA E	292.67	

PRESCRIZIONI MATERIALI		
CLS. MAGRO (DOSAGGIO)	150 kg/m³	
CLS. MURI	Rd>30 MPa	
ACCIAIO IN BARE PER C.A.	F46 44K	
COPRIFRANTO	4 cm	



REGIONE LAZIO
ASS.TO TRASPORTI E LAVORI PUBBLICI
DIP.TO TERRITORIO - DIR. REGIONALE INFRASTRUTTURE
Via Capitani Bavastro, 108-110
00154 ROMA

" LAVORI DI COLLEGAMENTO CANEPINA - VALLERANO -
VIGNANELLO CON LA ORTE - CIVITAVECCHIA "
- PROGETTO DEFINITIVO -



Responsabile unico del procedimento (art. 7, L. 109/94 e succ. mod. ed int.): Dott. Ing. B.M. Fabrizio

ELABORATO:
ATTRAVERSAMENTI IDRAULICI Ø800

CODICE ELABORATO:
A101-IDR06.dwg
SCALA: VARIE

DATA:
MAGGIO 2004
PROGETTISTA:
Ing. Guido VESTRONI
Via Giovanni XIII, 11 - Capranica (VT)
Tel. 0761-676376 Fax 0761-666751
Email: guido.v@tinunder.it

AGGIORNAMENTI:

VISTO DI APPROVAZIONE