

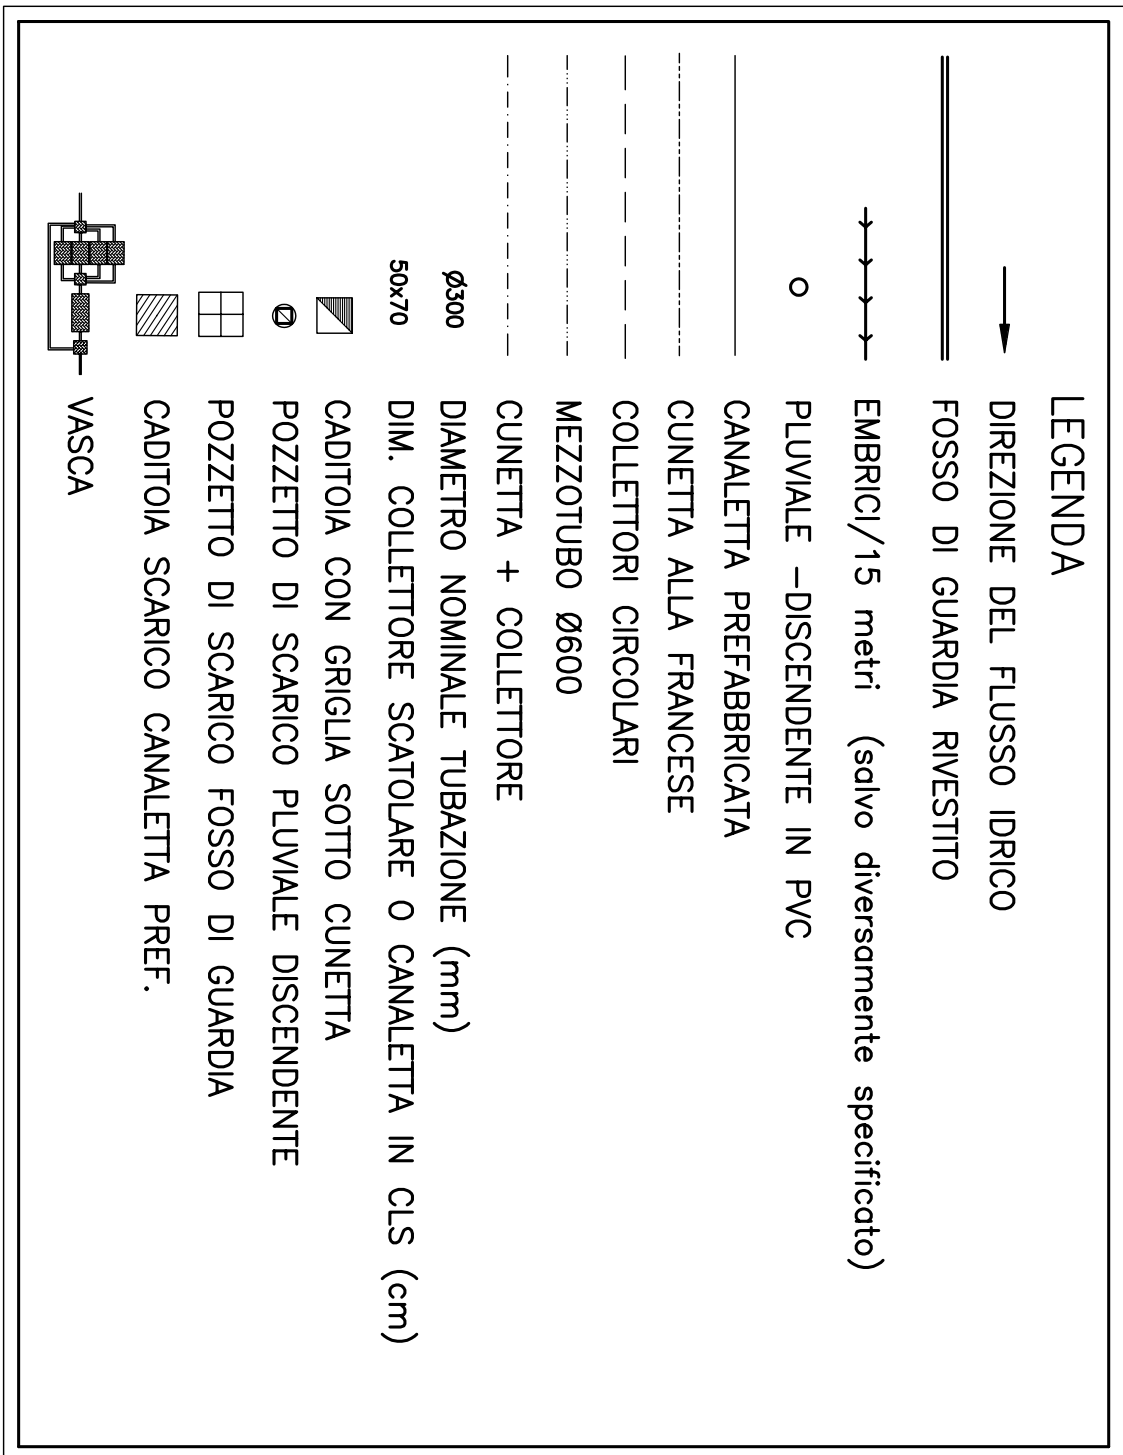


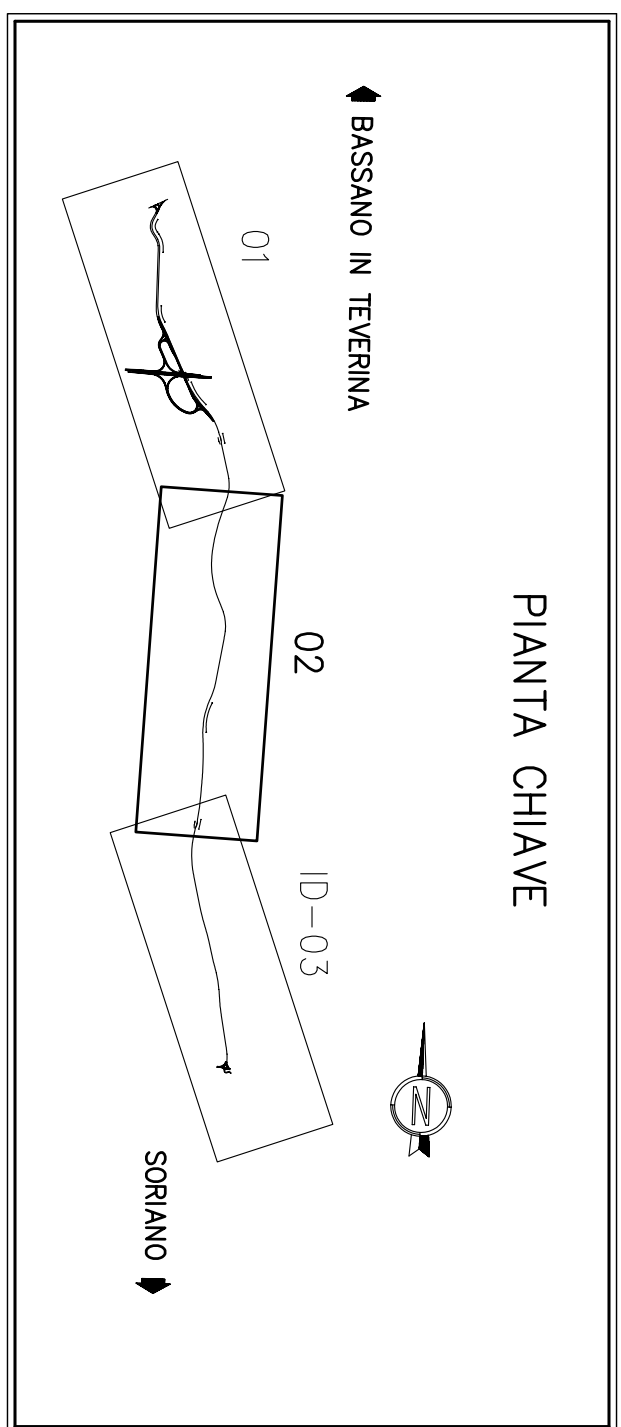


REGIONE LAZIO
ASS. TO TRASPORTI E LAVORI PUBBLICI
DIP. TO TERRITORIO - DIR. REGIONALE INFRASTRUTTURE
Via Capitan Pavastro, 108-110
00154 ROMA

**" LAVORI DI COLLEGAMENTO CANEPINA - VALLERANO -
VIGNANELLO CON LA ORTE - CIVITAVECCHIA "**
- PROGETTO DEFINITIVO -

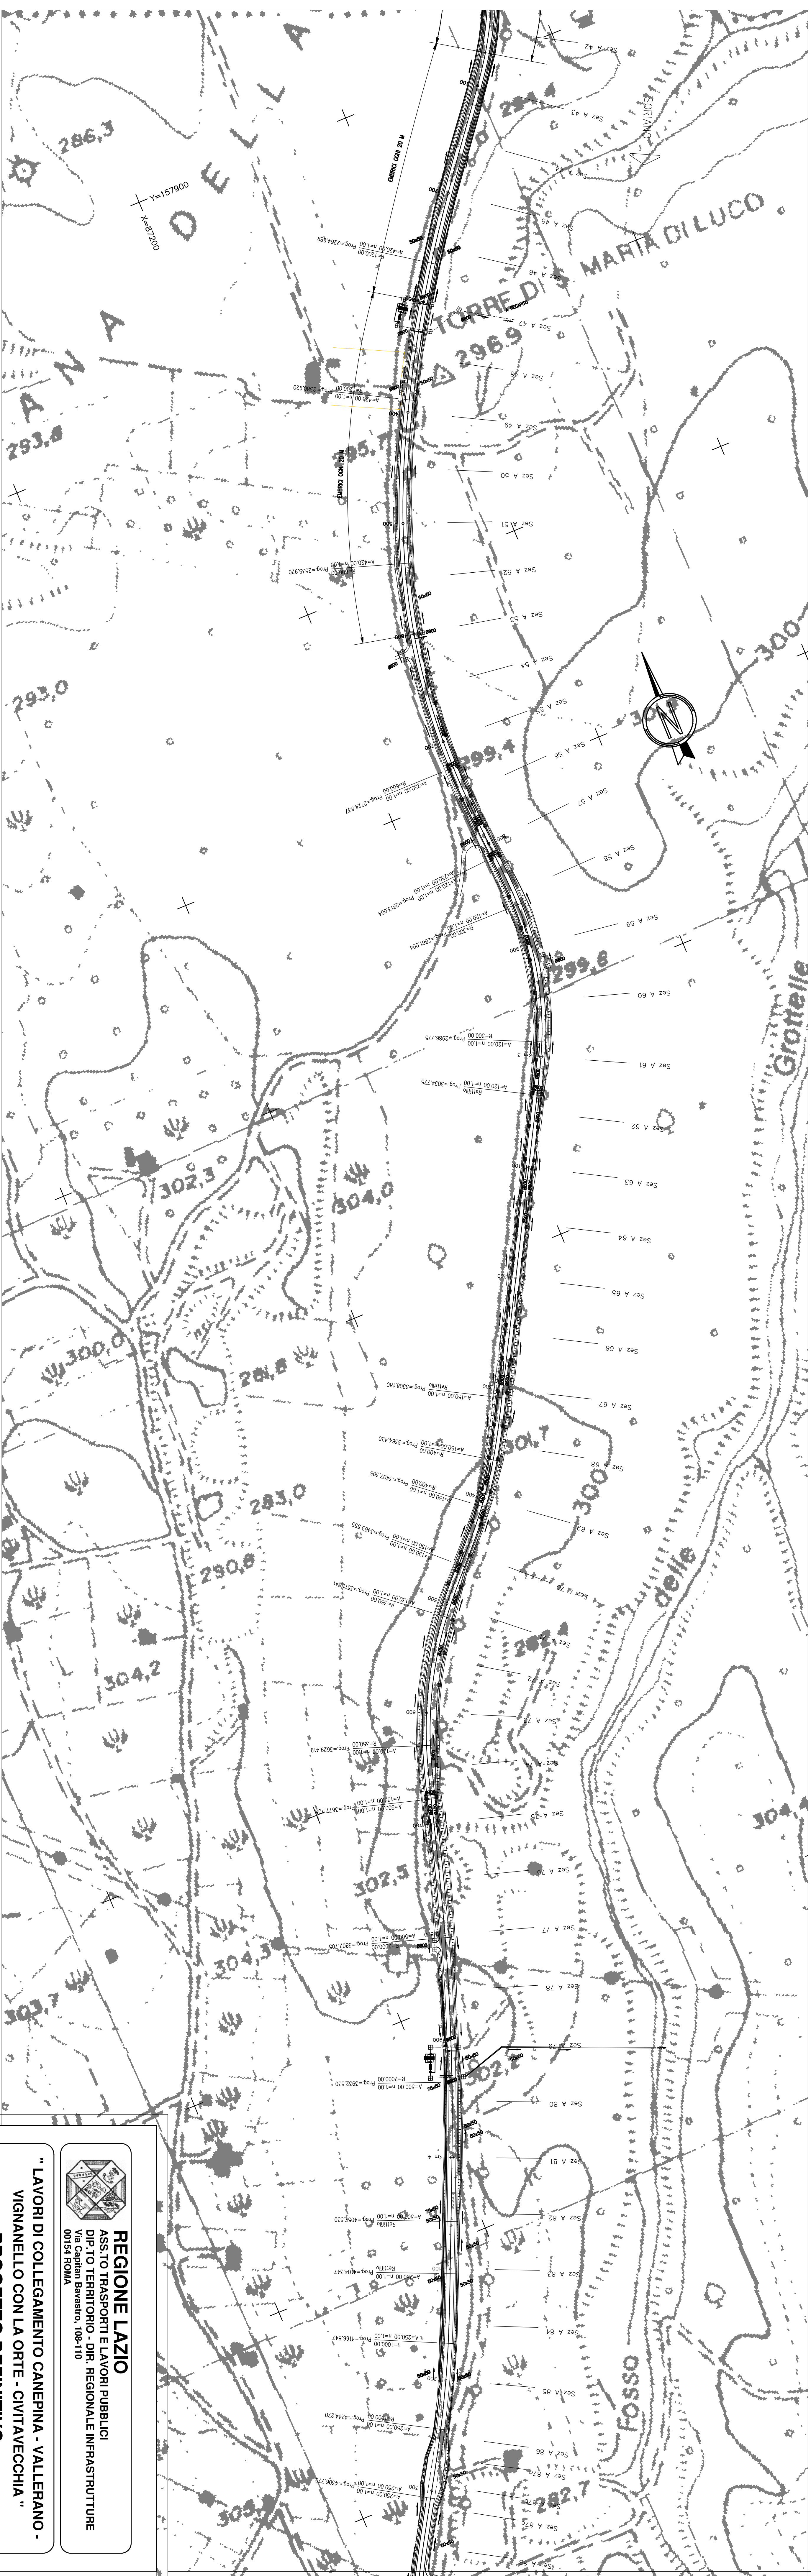

Responsabile unico del procedimento (art. 7 L. 109/94 e succ. mod. ed int.): Dott. Ing. B.M. Fabrizio

ELABORATO:
PLANIMETRIA IDRAULICA prg. 2+100 - 4+300
CODICE ELABORAZIONE: ID02-IDR03.dwg

CODICE ELABORATO:
ID02-IDR03.dwg

SCALA 1:2000

DATA:

Ing. Guido VESTRONI
Via Giovanni XXIII, 11 - Capranica (VT)
Tel. 0761-678376 Fax 0761-668751
E-mail: guido.v@thunder.it

AGGIORNAMENTI

VISTO DI APPROVAZIONE