Firmato digitalmente da:
Vestroni Guido
Firmato il 12/10/2023 17:22
Seriale Certificato: 2568705
Valido dal 27/06/2023 al 27/06/2026
InfoCamere Qualified Electronic Signature CA

PIANTA CHIAVE

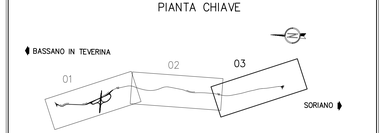

LEGENDA

- DIREZIONE DEL FLUSSO IDRICO
- FOSSO DI GUARDIA RIVESTITO
- EMBRICI/15 metri (salvo diversamente specificato)
- PLUVIALE –DISCENDENTE IN PVC
- CANALETTA PREFABBRICATA
- CUNETTA ALLA FRANCESE
- COLLETTORI CIRCOLARI
- MEZZOTUBO Ø600
- CUNETTA + COLLETTORE
- Ø300 DIAMETRO NOMINALE TUBAZIONE (mm)
- 50x70 DIM. COLLETTORE SCATOLARE O CANALETTA IN CLS (cm)
- CADITOIA CON GRIGLIA SOTTO CUNETTA
- POZZETTO DI SCARICO PLUVIALE DISCENDENTE
- POZZETTO DI SCARICO FOSSO DI GUARDIA
- CADITOIA SCARICO CANALETTA PREF.
- VASCA

REGIONE LAZIO
ASS.TO TRASPORTI E LAVORI PUBBLICI
DIP.TO TERRITORIO - DIR. REGIONALE INFRASTRUTTURE
Via Capitan Bavastro, 108-110
00154 ROMA

" LAVORI DI COLLEGAMENTO CANEPINA - VALLERANO - VIGNANELLO CON LA ORTE - CIVITAVECCHIA "

- PROGETTO DEFINITIVO -

Responsabile unico del procedimento (art. 7 L.109/94 e succ. mod. ed int.): Dott. Ing. B.M. Fabrizio

ELABORATO:
PLANIMETRIA IDRAULICA prg. 4+300 - 5+900

CODICE ELABORATO:
ID03-IDR04.dwg

SCALA 1:2000

DATA:
MAGGIO 2004

PROGETTISTA:
Ing. Guido VESTRONI
Via Giovanni XXIII, 11 - Capranica (VT)
Tel. 0761-678376 Fax 0761-668751
E-mail: guido.v@thunder.it

AGGIORNAMENTI:

VISTO DI APPROVAZIONE