




1/2 SEZIONE SPICCATO SPALLA SB scala 1:50
1/2 VISTA DALL' ALTO

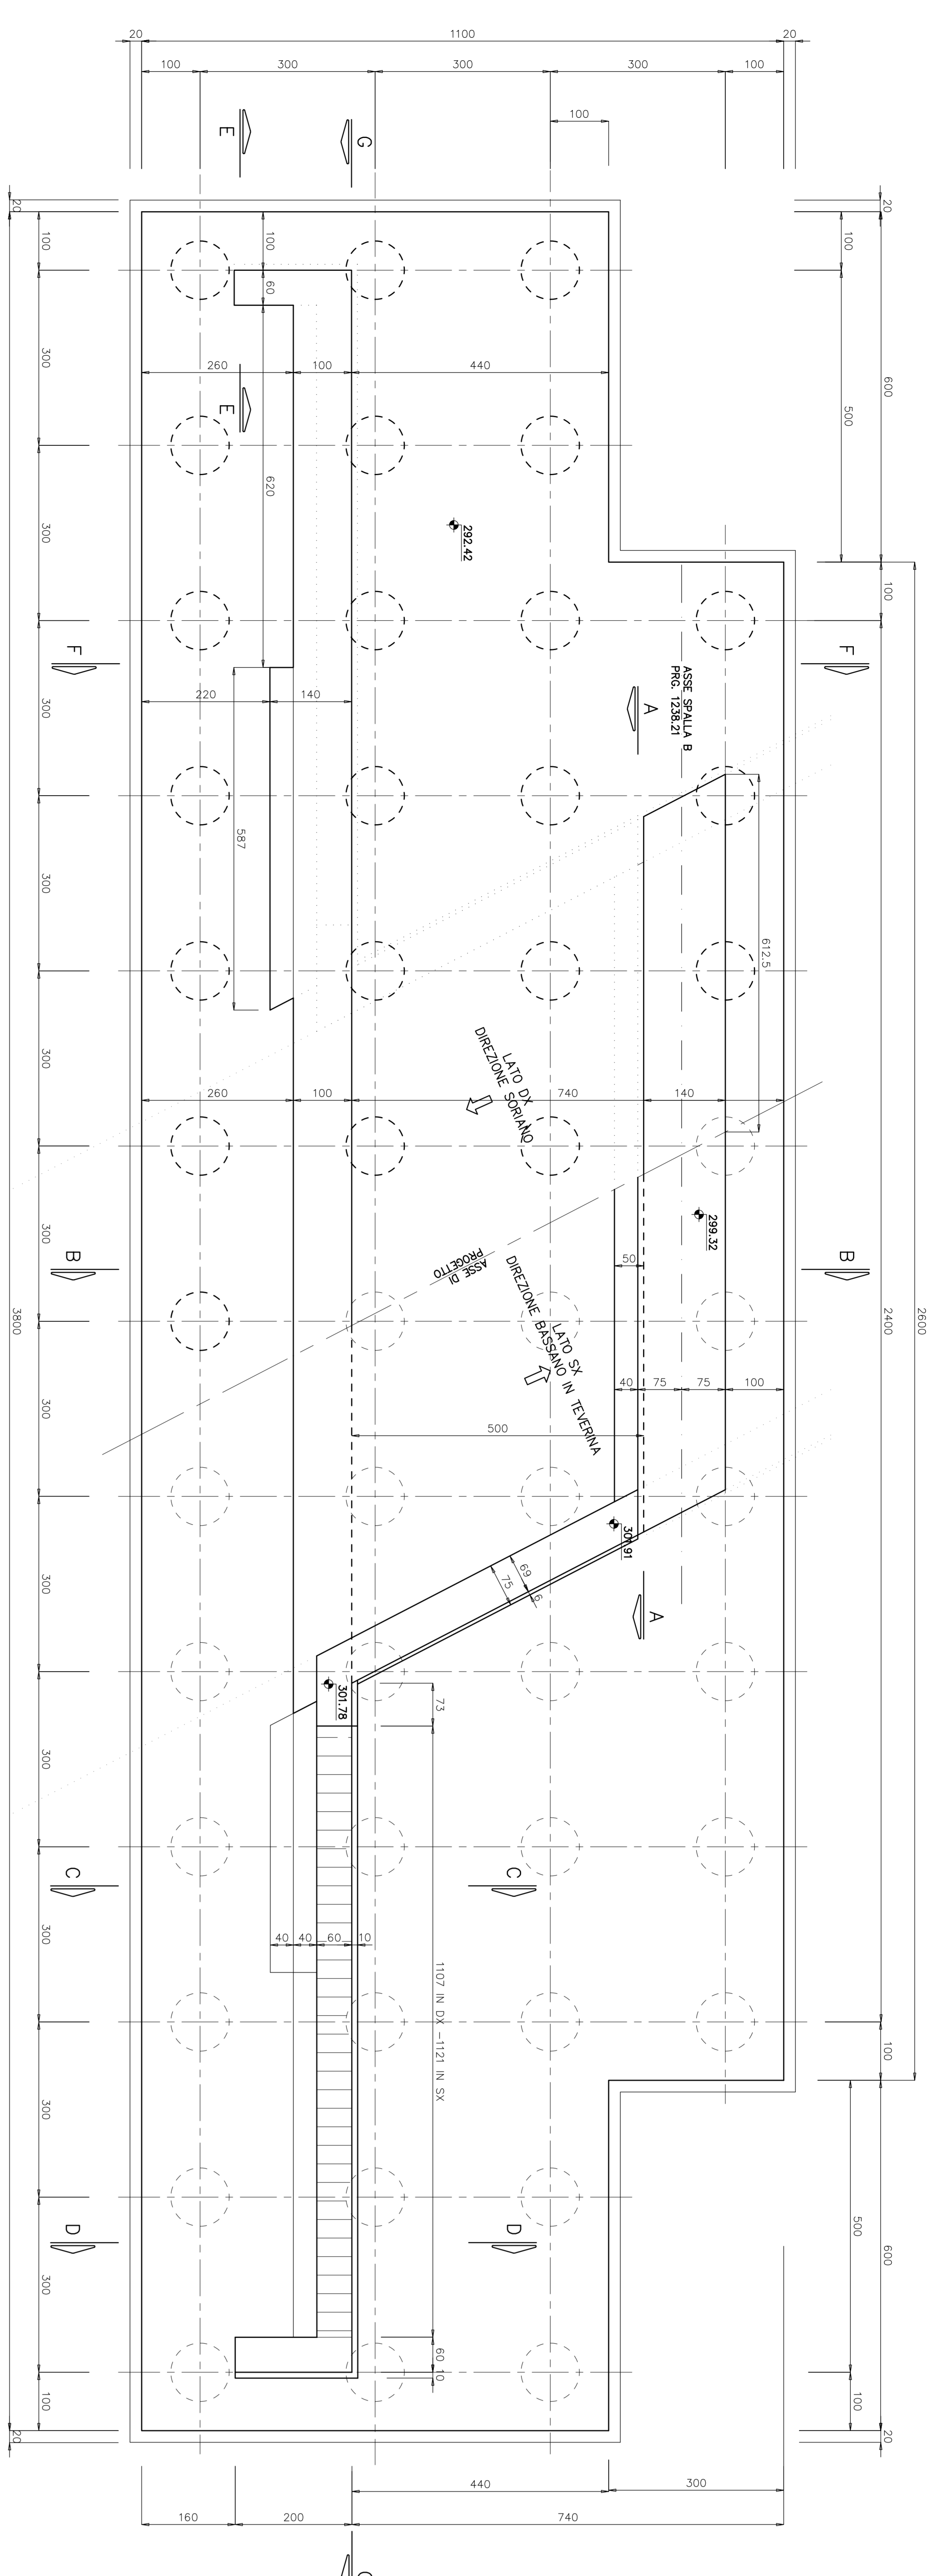


PROSPETTO A-A scala 1:50
LATO SX DIREZIONE BASSANO IN TIBERINA

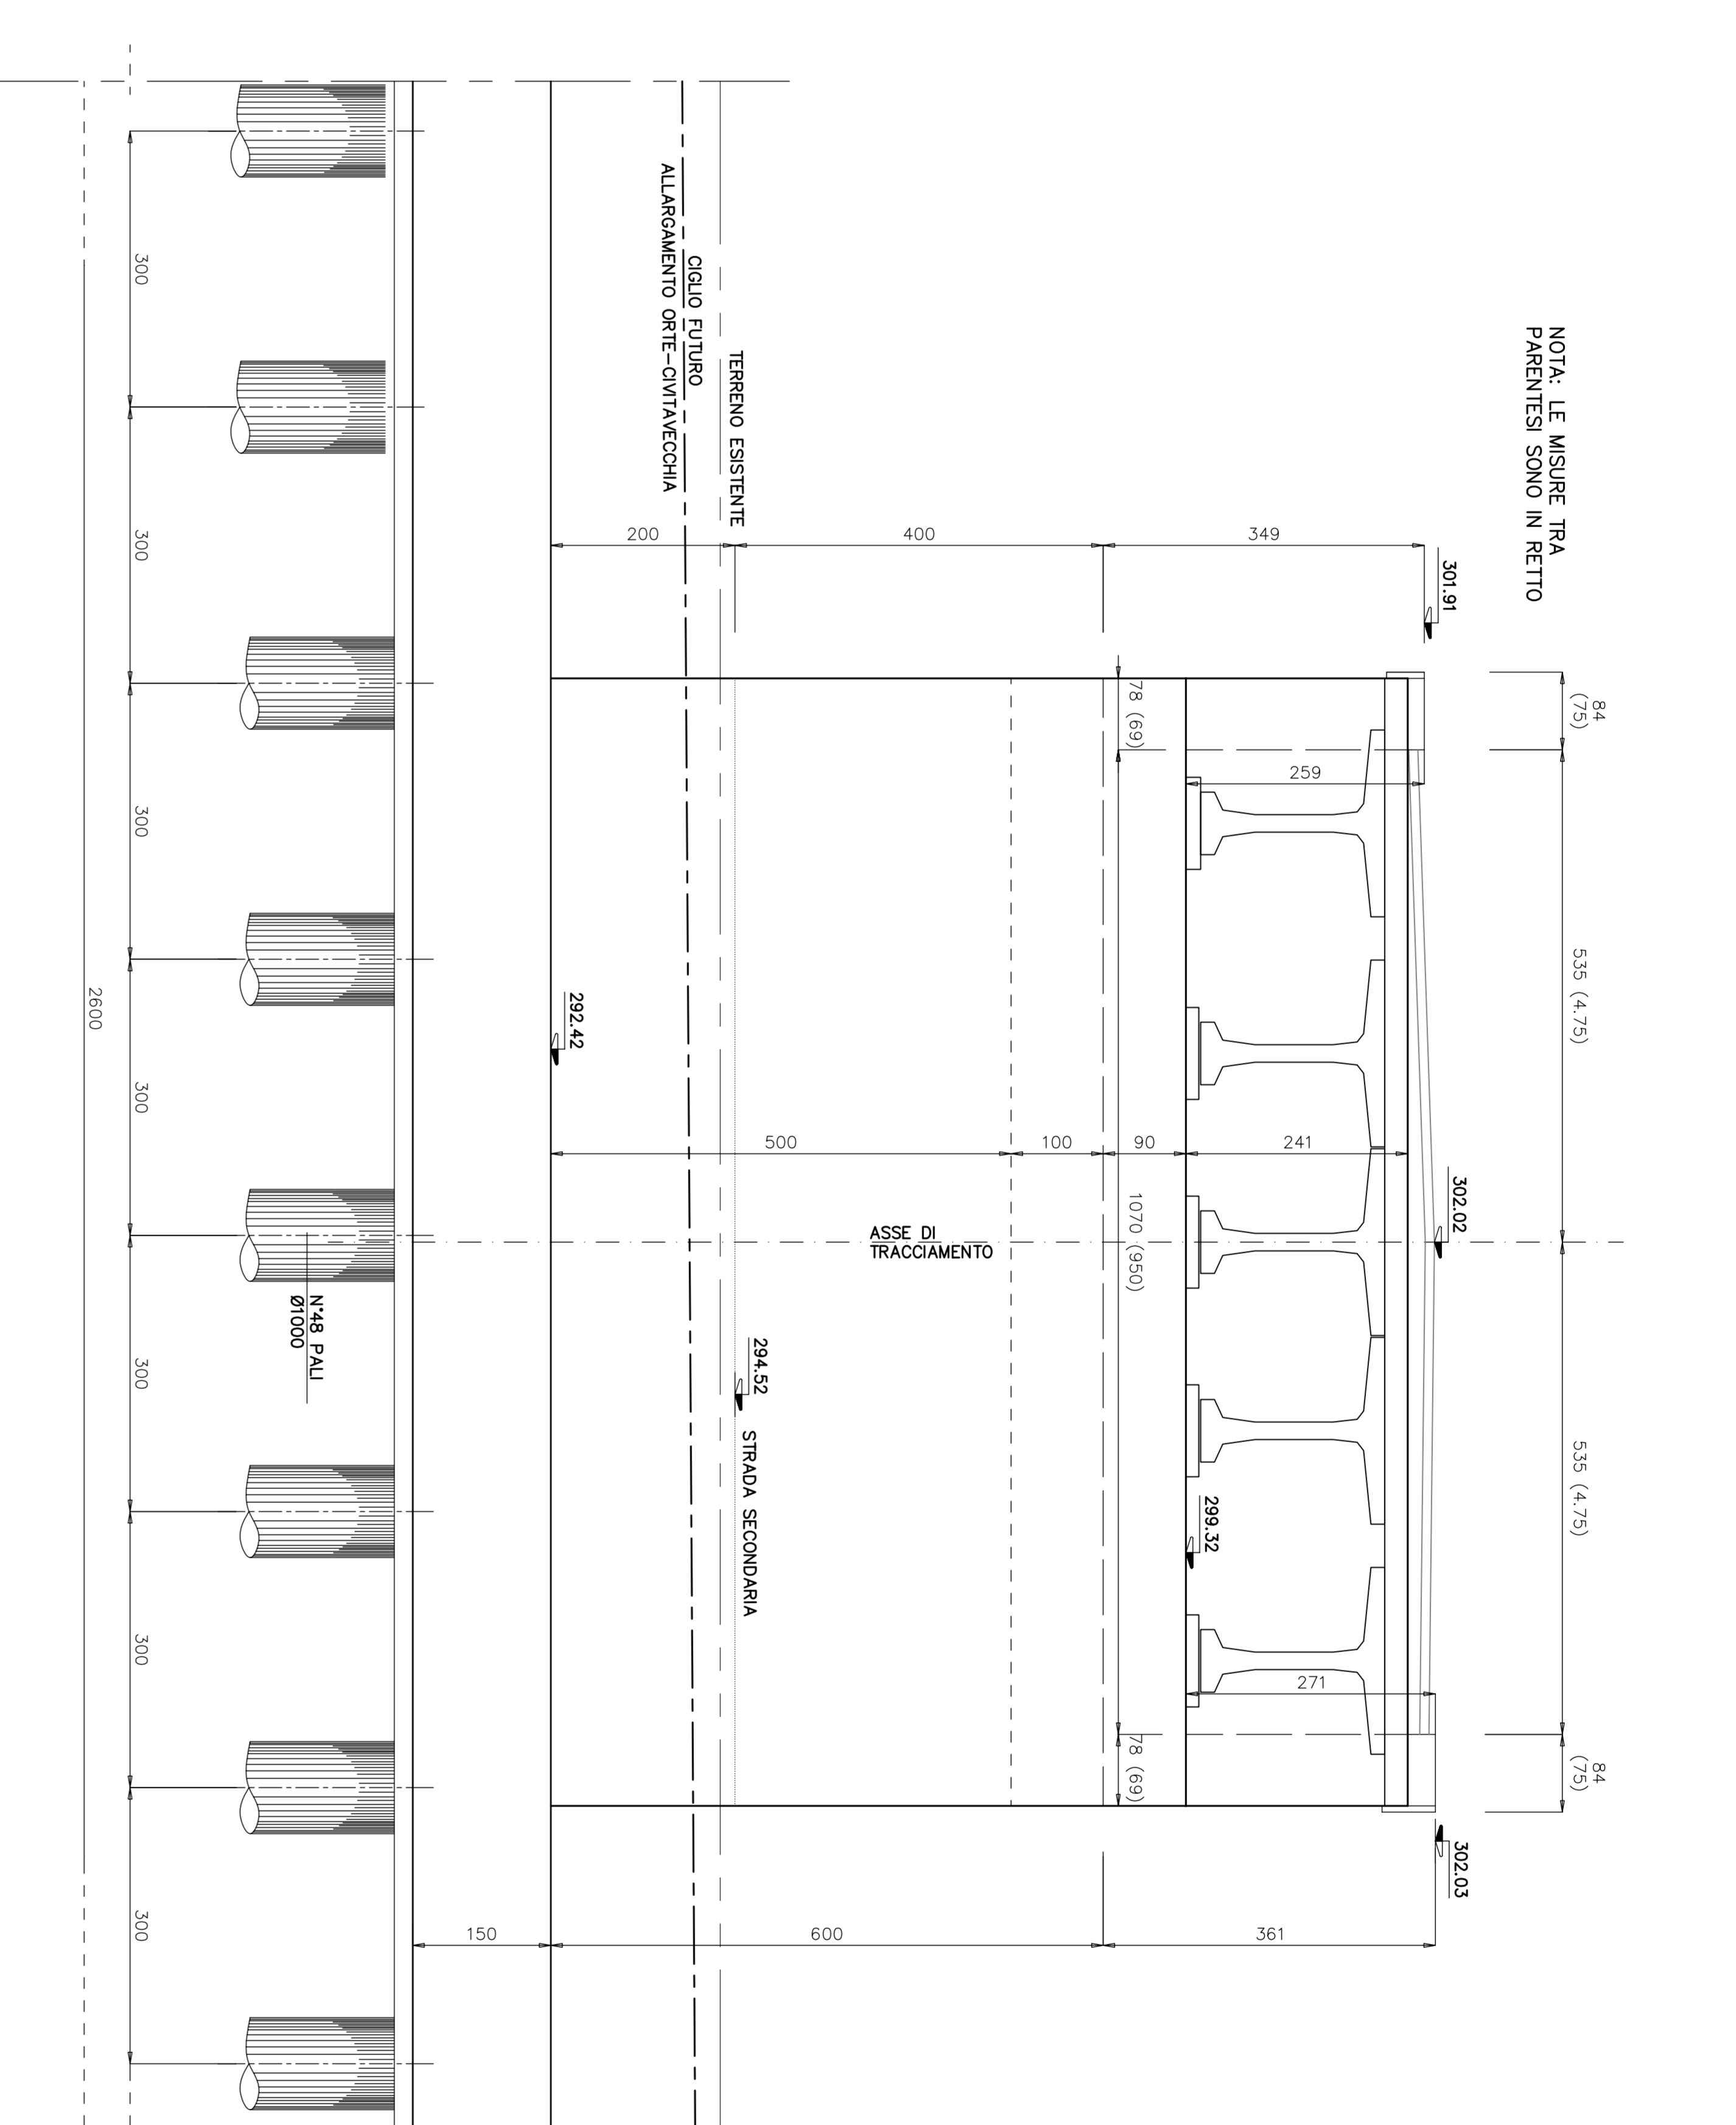


SEZIONE B-B scala 1:50

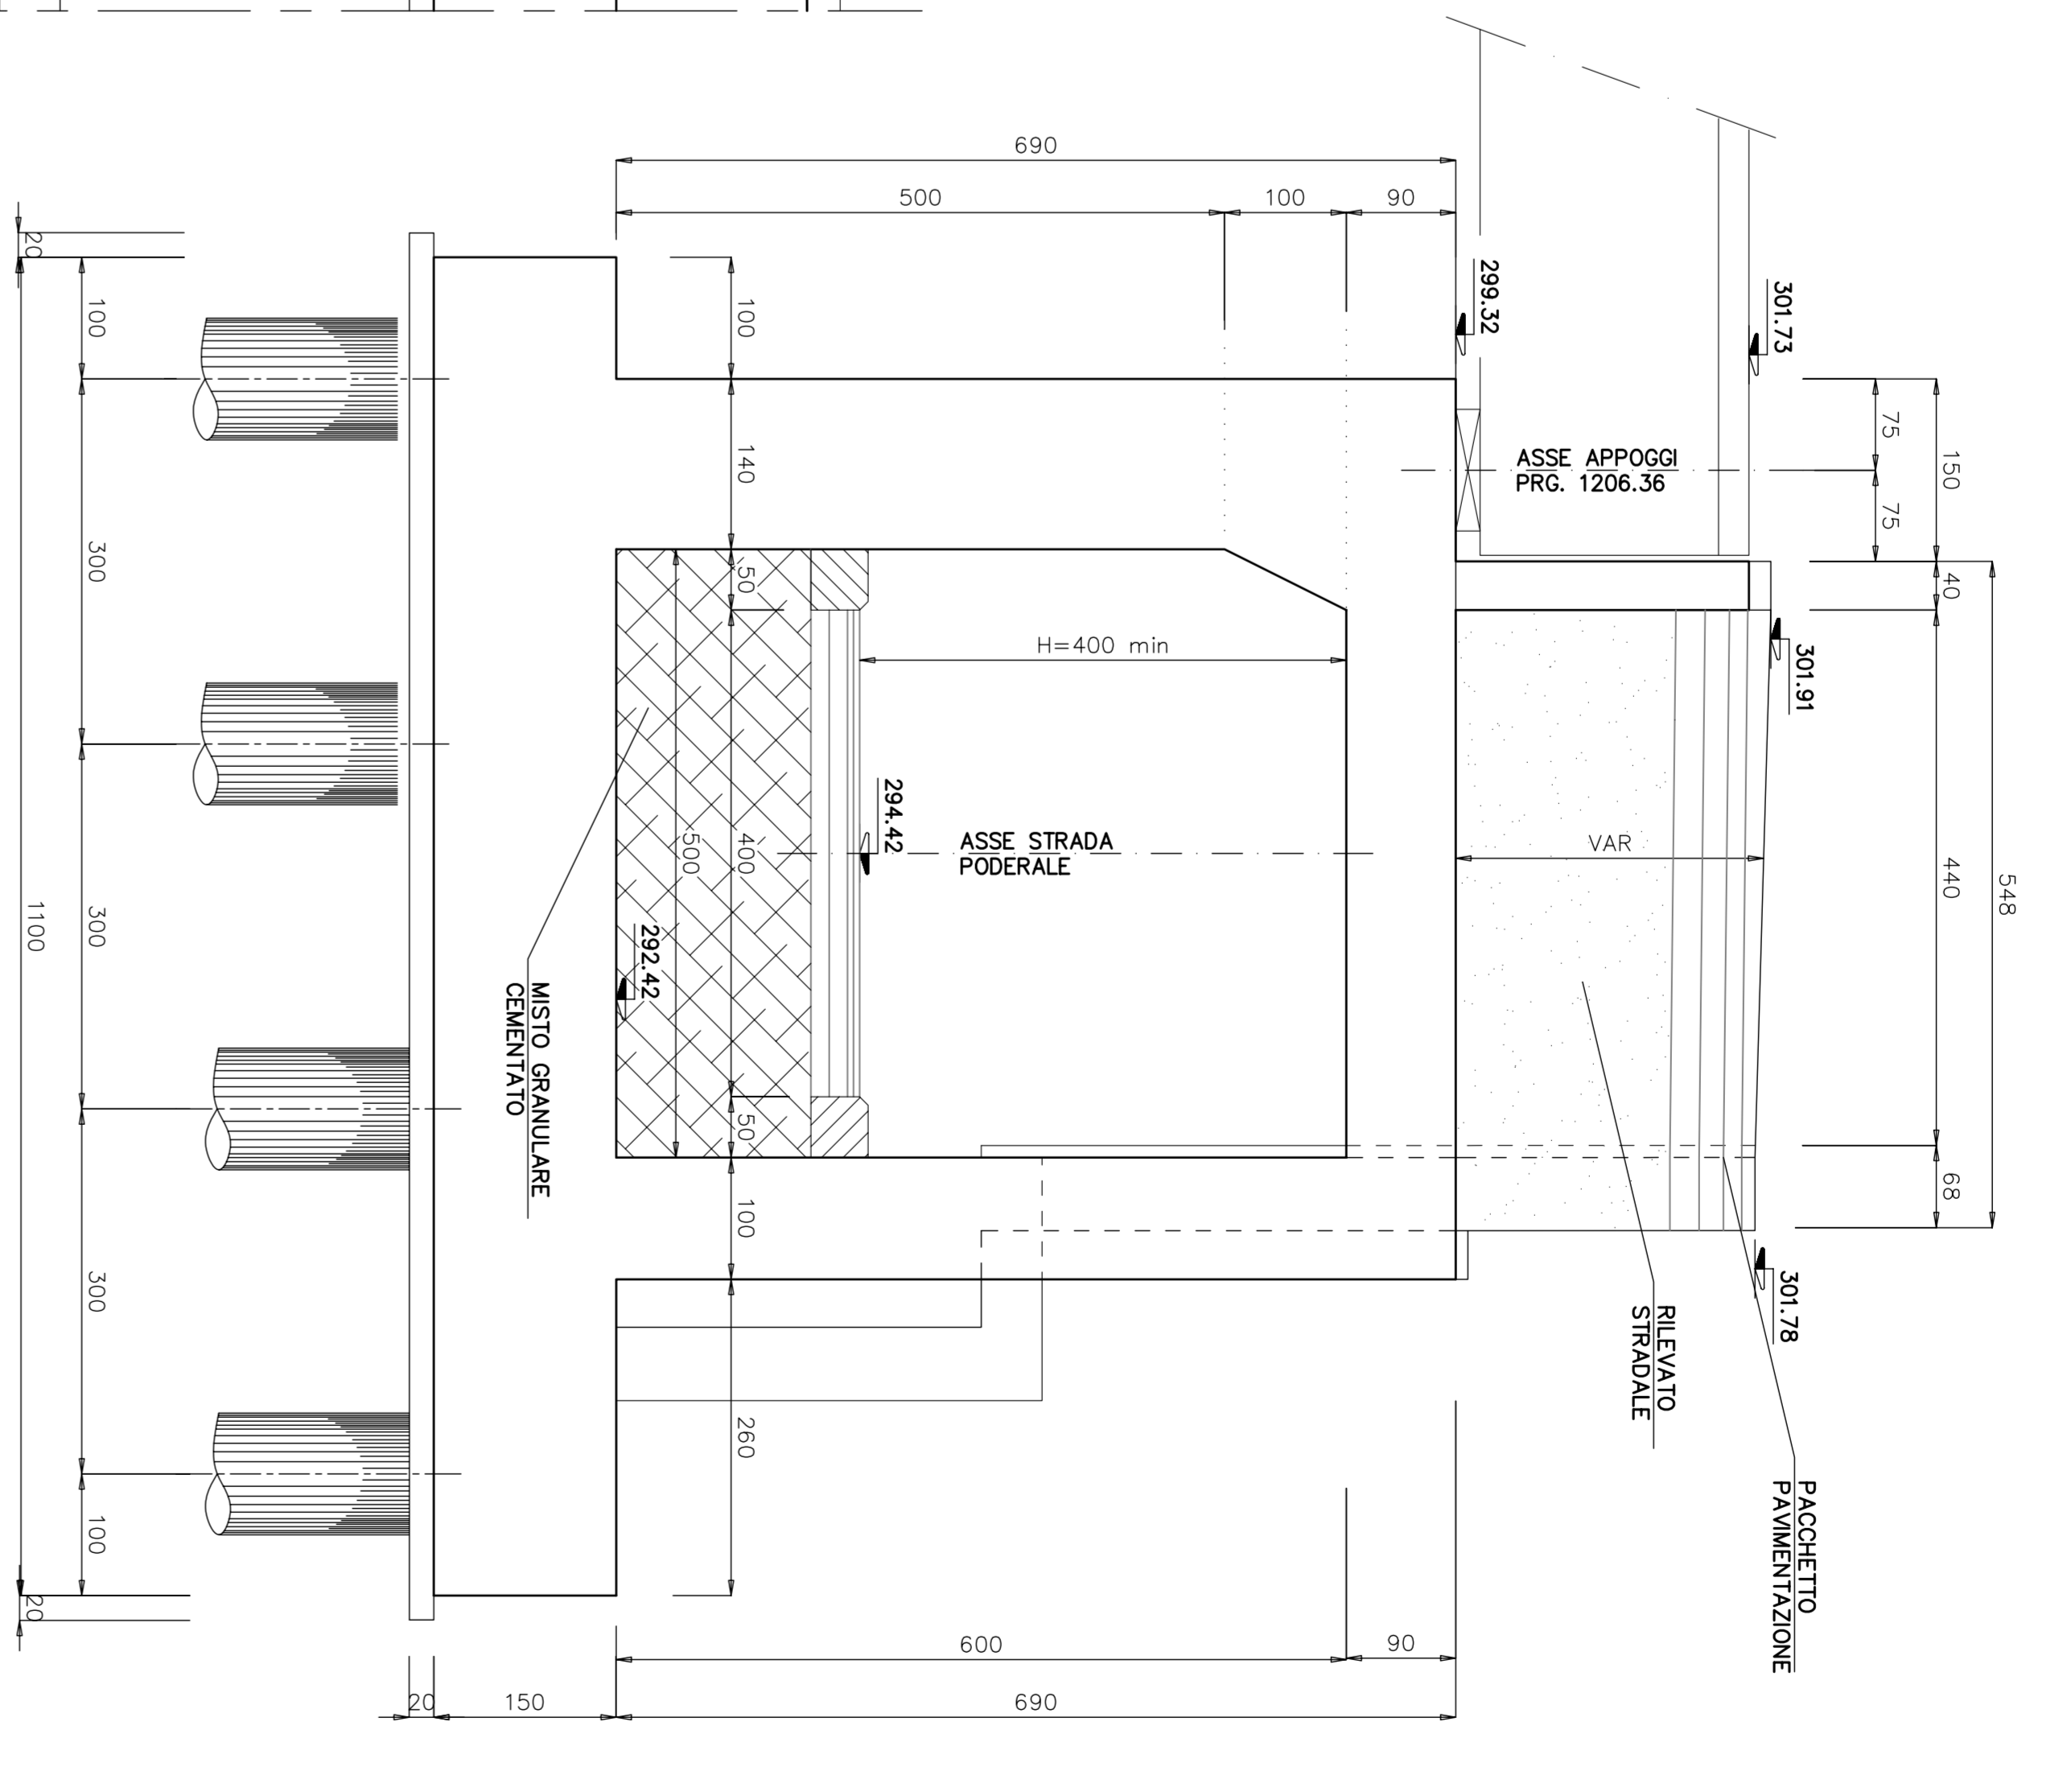


SEZIONE C-C scala 1:50
MURO TIPO 1

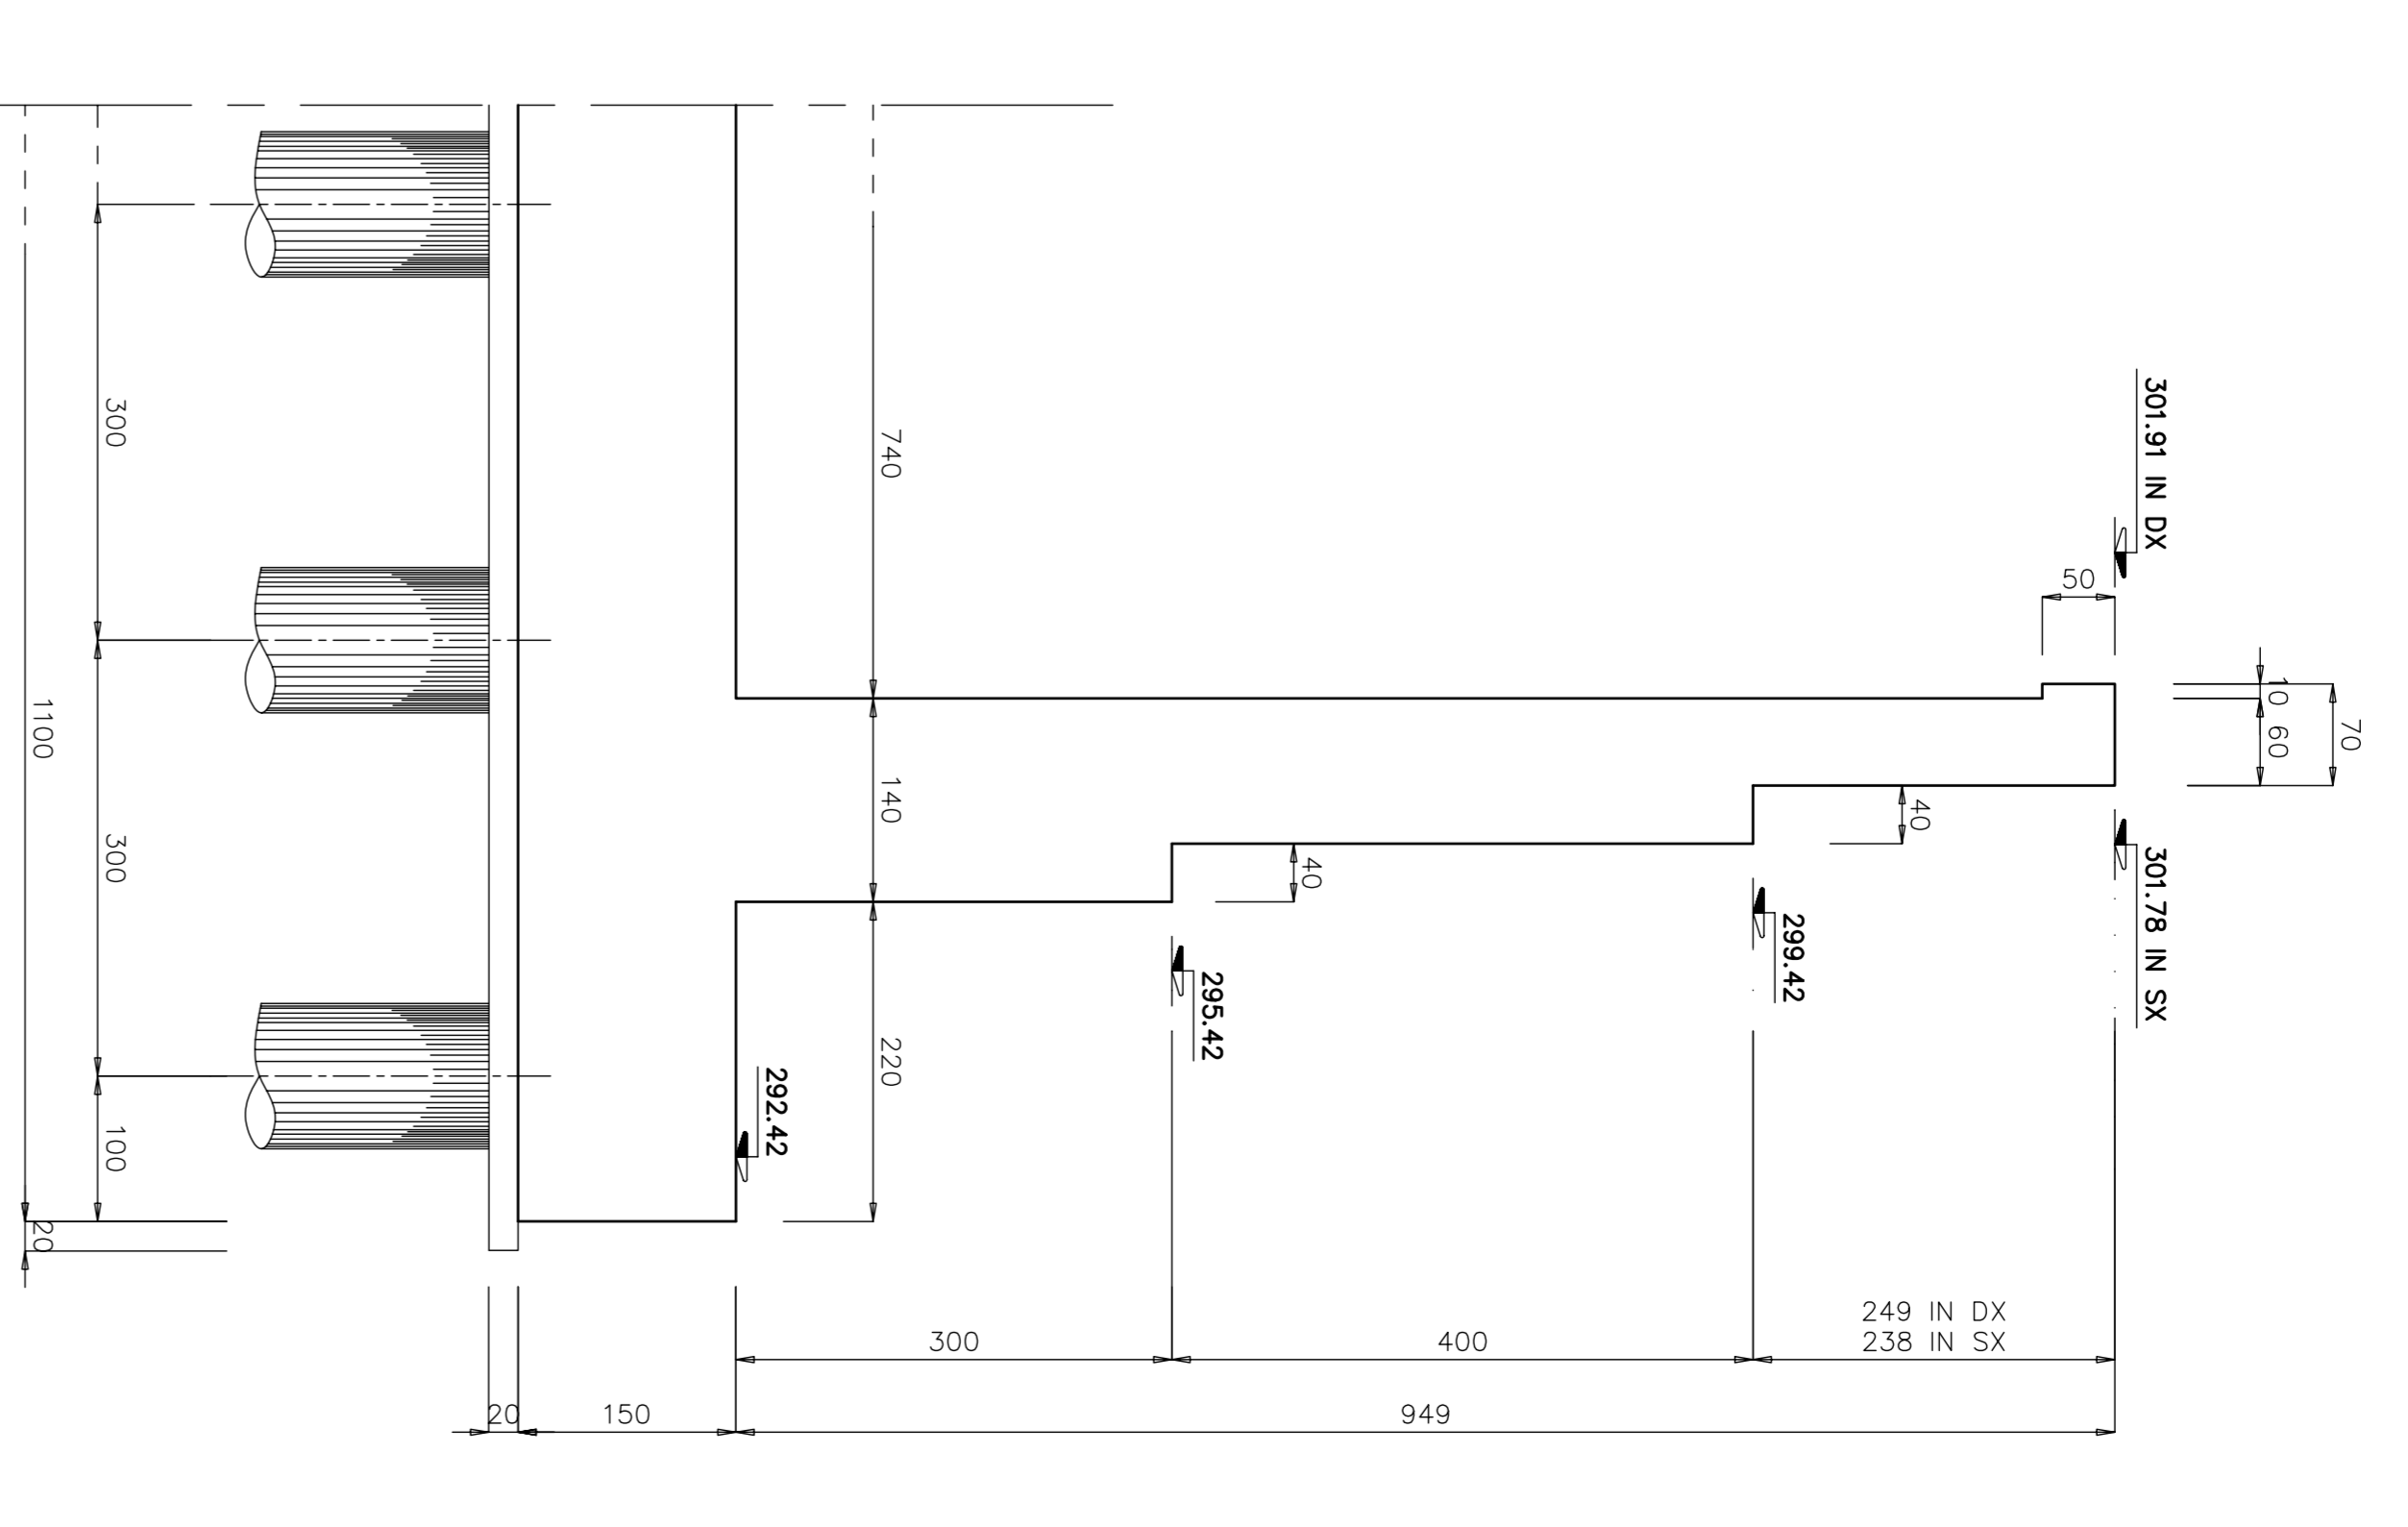


PROSPETTO G-G scala 1:50
LATO SX DIREZIONE BASSANO IN TIBERINA

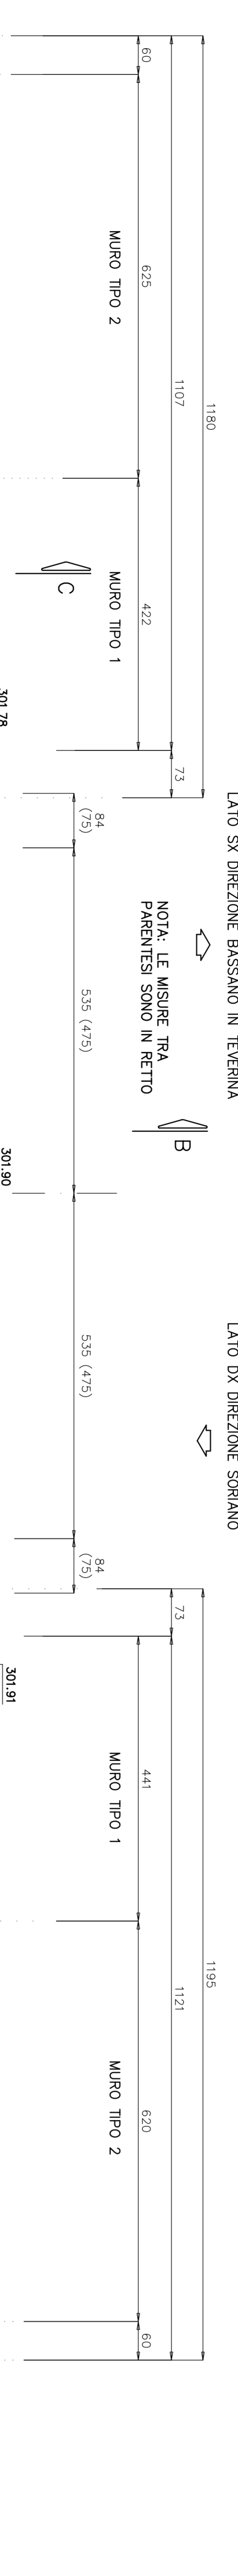


SEZIONE F-F scala 1:50

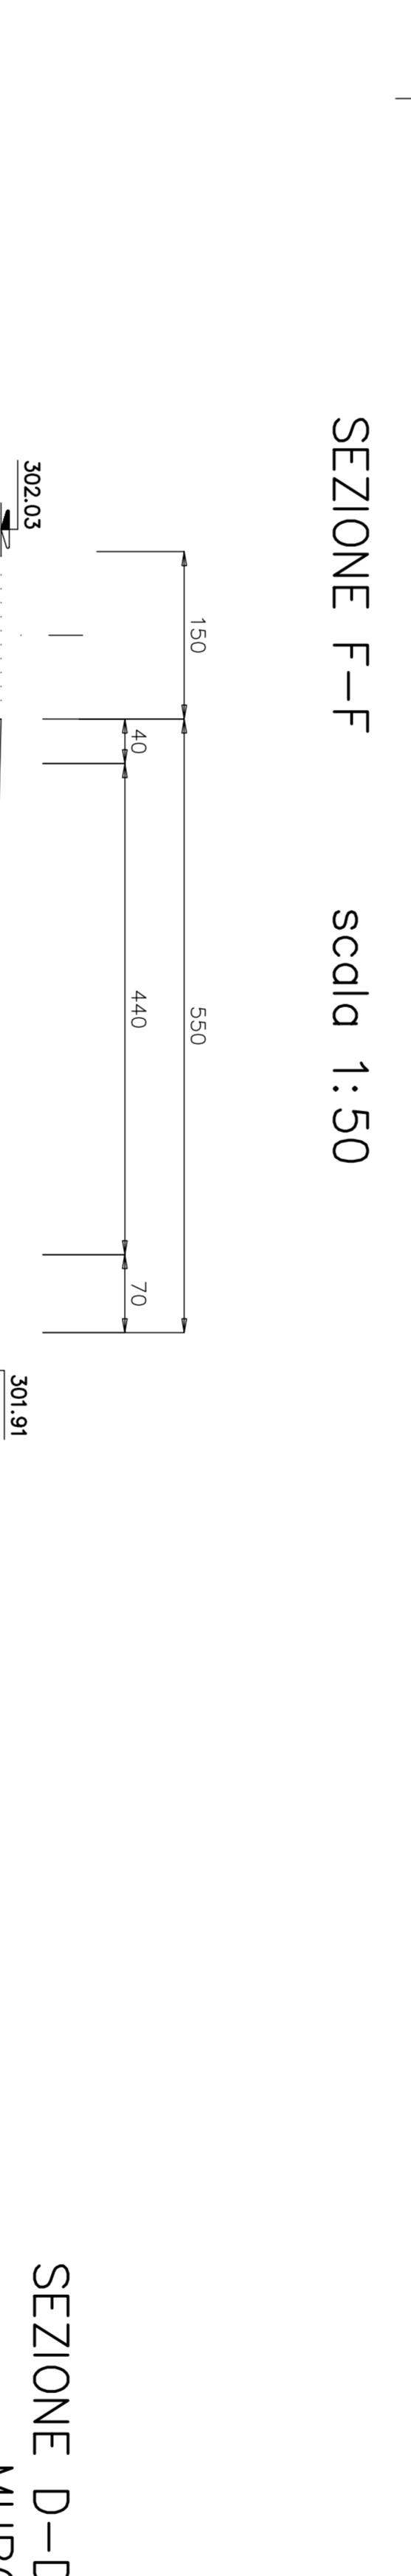

SEZIONE D-D scala 1:50
MURO TIPO 2

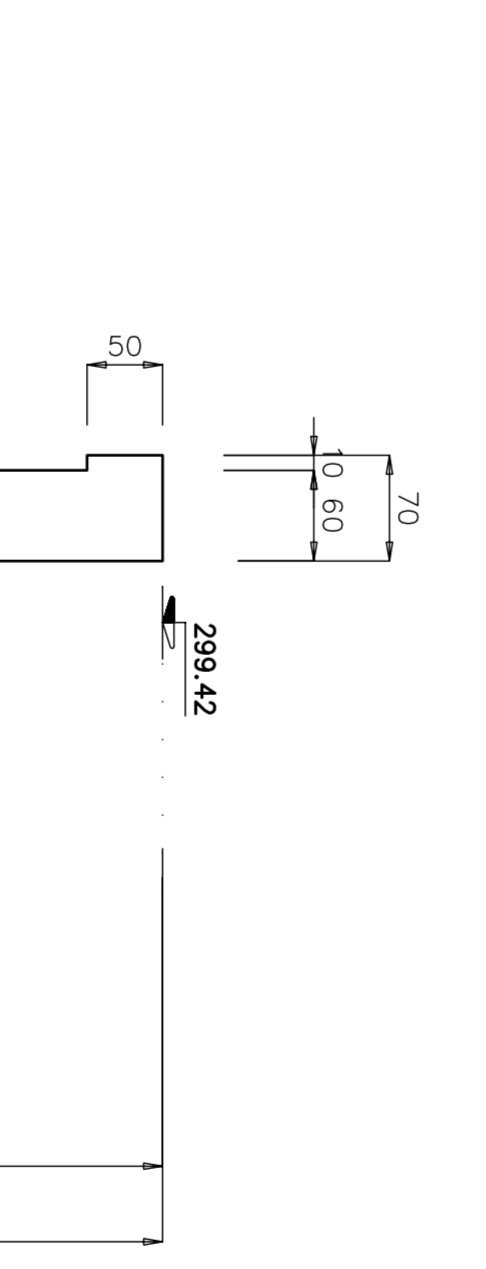

SEZIONE E-E scala 1:50
MURO TIPO 3

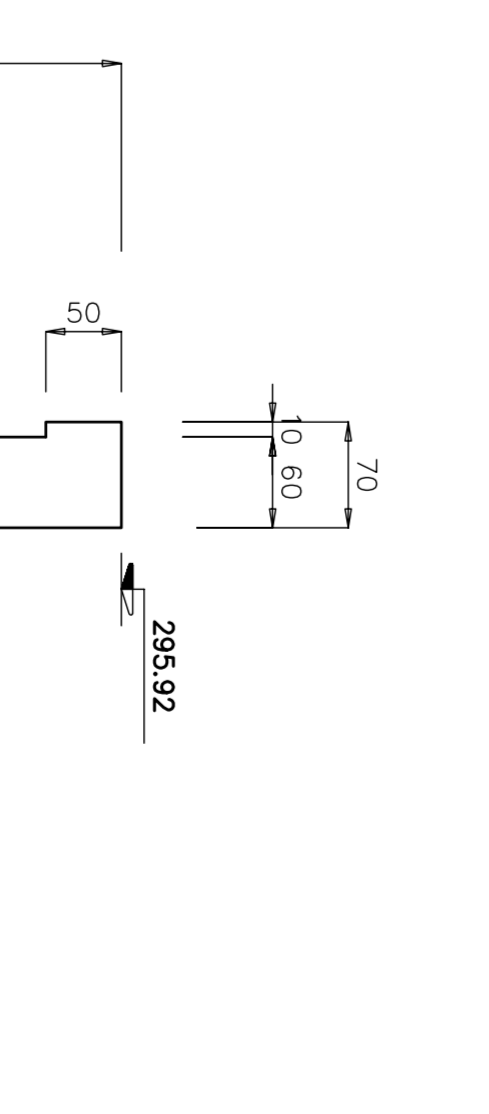

MATERIALI	
CL.S.	MURAZZO 105x210 Q. 2,02/MC
CL.S.	PAULI E RIANI R.64. 50 10/25
IN ELEVAZIONE	FR.6. 50 10/25
ACCIAIO	FR.6. 44 K. C.S.
	COMPRESIBILE 4 50M

REGIONE LAZIO
ASSISTO TRASPORTI E LAVORI PUBBLICI
 Direzione Regionale Infrastrutture
 Via Capotribunale, 106-110
 00187 ROMA

"LAVORI DI COLLEGAMENTO CANTERINA - VALLEFRANCO - VIGNANELLO CON LA ORTE - CIVITAVECCHIA" - PROGETTO DEFINITIVO -



Responsabile studio del procedimento: Ing. T. L. BISSI & ASSOCIATI s.r.l. - Via S. Felice, 10 - 00187 ROMA

ELABORATO:
CARPENTERIA SPALLA B

COORDINATORE:
 Ing. GIULIO VIGNONNI
 Via S. Felice, 10 - 00187 ROMA

PROGETTISTA:
 Ing. GIULIO VIGNONNI
 Via S. Felice, 10 - 00187 ROMA

SCALE:
 1:50

CONTENUTI:
 CARPENTERIA SPALLA B

DATA:
 2024

PROGETTO:
 2024

VERIFICA:
 2024

APPROVAZIONE:
 2024

