



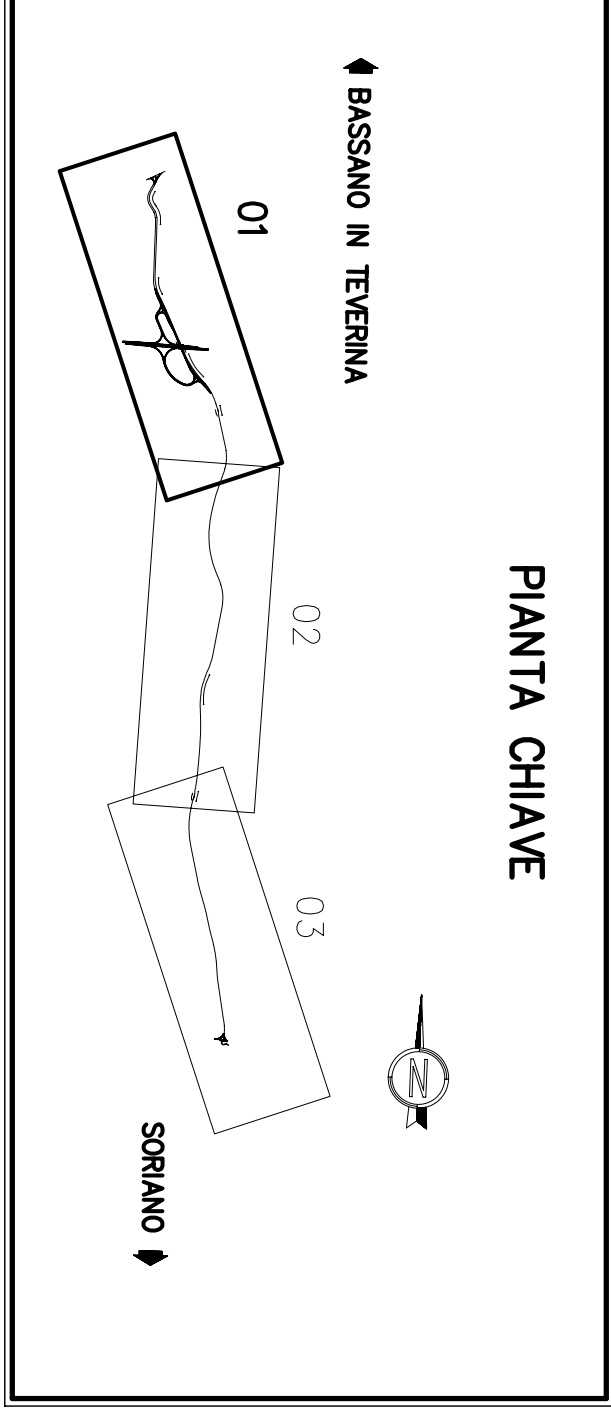

REGIONE LAZIO
ASS.TO TRASPORTI E LAVORI PUBBLICI
DIP.TO TERRITORIO - DIR. REGIONALE INFRASTRUTTURE
Via Capitan Bavastio, 108-110
00154 ROMA

" LAVORI DI COLLEGAMENTO CANEPINA - VALLERANO - VIGNANELLO CON LA ORTE - CIVITAVECCHIA "
- PROGETTO DEFINITIVO -

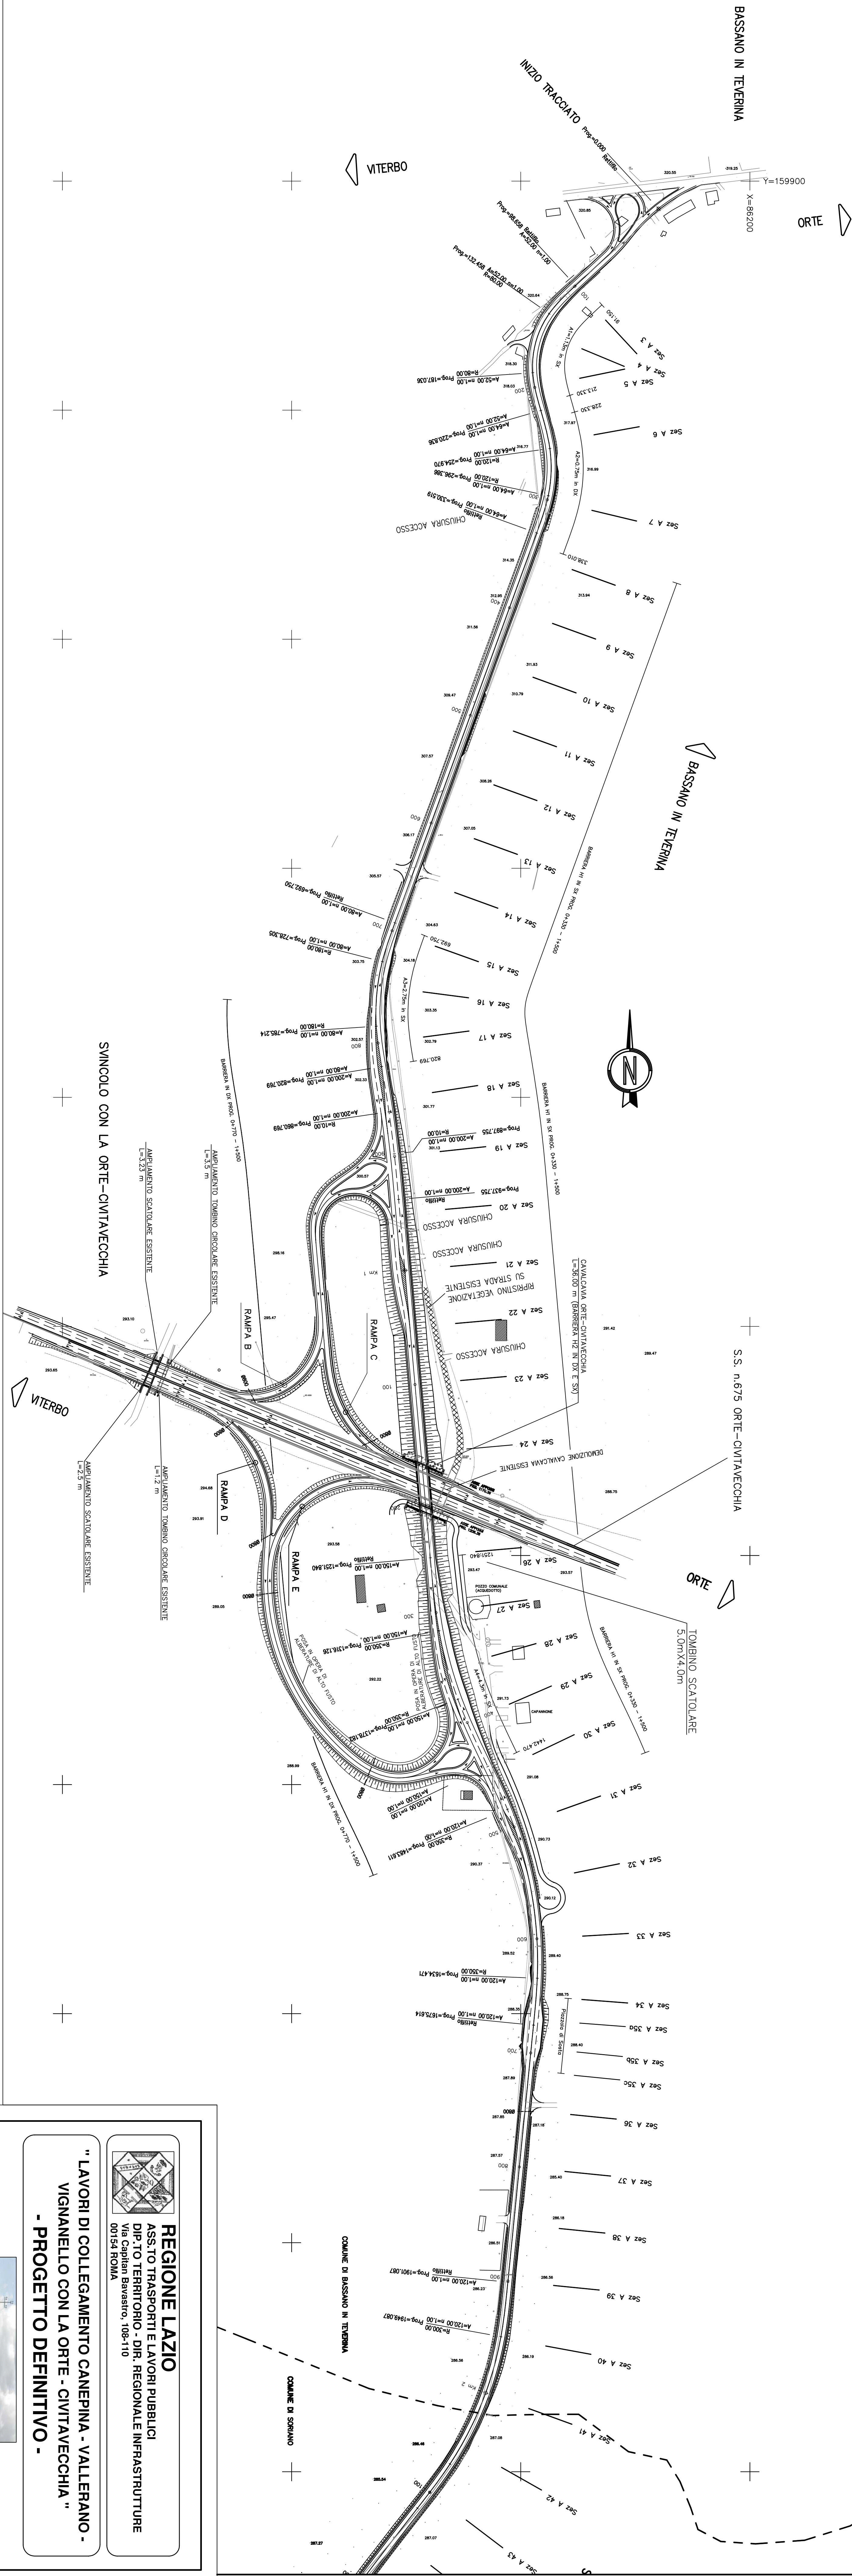

Responsabile unico del procedimento (art. 7 L.109/94 e succ. mod. ed int.): Dott. Ing. B.M. Fabrizio
ELABORATO:
PLANIMETRIA DI PROGETTO prg. 0+000 - 2+100
CODICE ELABORATO:
PL01-STD05.dwg
SCALA 1:1:2000
DATA:
MAGGIO 2004
PROGETTISTA:
Ing. Guido VESTRONI
Via Giovanni XIII, 11 - Capranica (VT)
Tel. 0761-672876 Fax 0761-668751
E-mail: guido.vestroni@comuni.vt.it

AGGIORNAMENTO:
VISTO DI APPROVAZIONE