SEZIONE N° 6
PROGRESSIVA 0+250.00

Q. ASSE RIF. = 317.37
SCALA = 1:200:200
Q.R. = 311.00

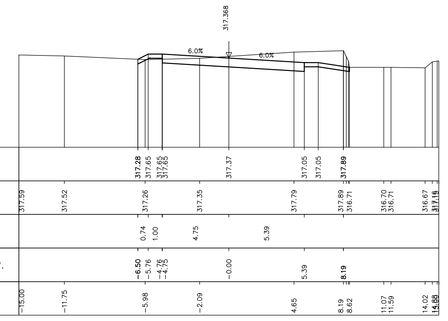

SEZIONE N° 11
PROGRESSIVA 0+500.00

Q. ASSE RIF. = 309.05
SCALA = 1:200:200
Q.R. = 303.00

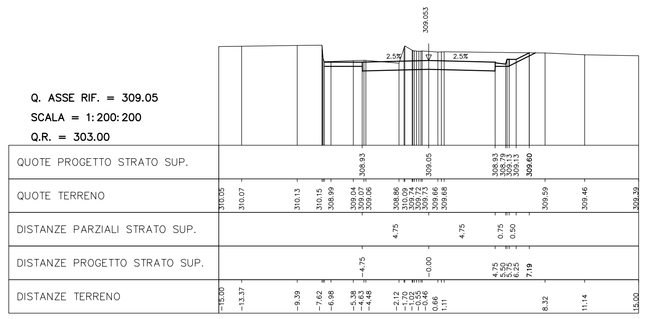

SEZIONE N° 16
PROGRESSIVA 0+750.00

Q. ASSE RIF. = 303.29
SCALA = 1:200:200
Q.R. = 297.00

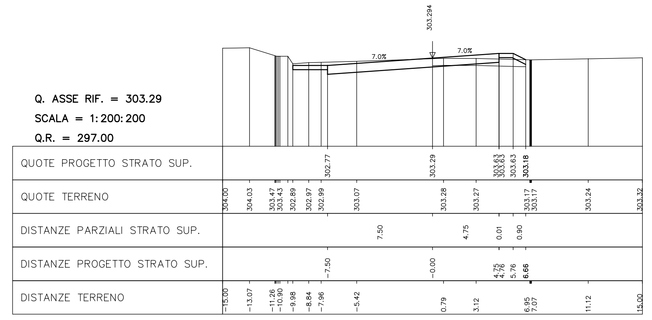

SEZIONE N° 2
PROGRESSIVA 0+050.00

Q. ASSE RIF. = 321.15
SCALA = 1:200:200
Q.R. = 315.00

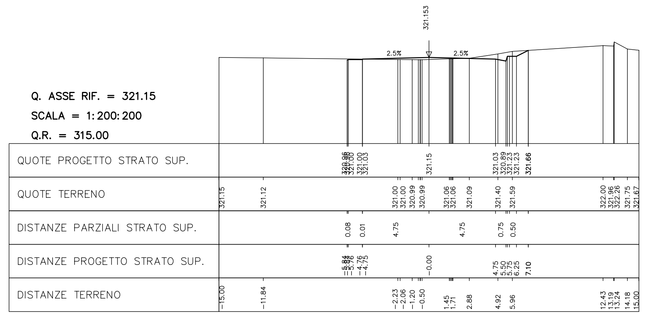

SEZIONE N° 7
PROGRESSIVA 0+300.00

Q. ASSE RIF. = 316.05
SCALA = 1:200:200
Q.R. = 310.00

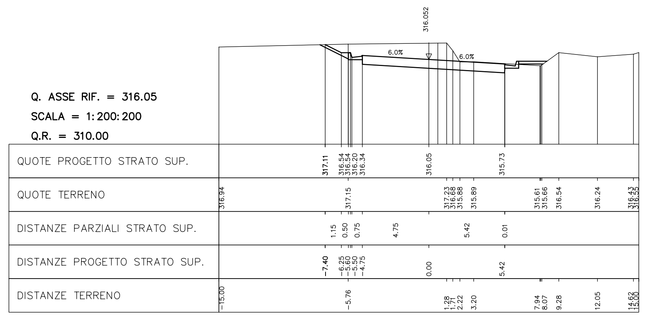

SEZIONE N° 12
PROGRESSIVA 0+550.00

Q. ASSE RIF. = 307.57
SCALA = 1:200:200
Q.R. = 302.00

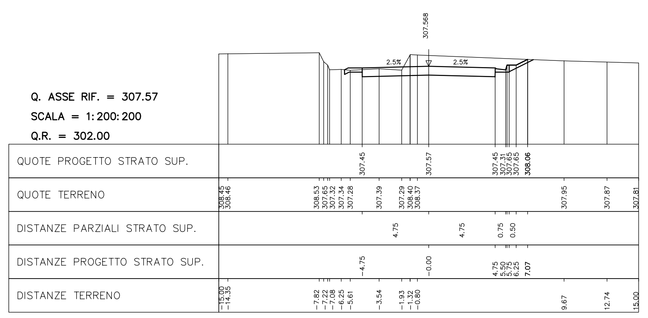

SEZIONE N° 17
PROGRESSIVA 0+800.00

Q. ASSE RIF. = 302.67
SCALA = 1:200:200
Q.R. = 300.00

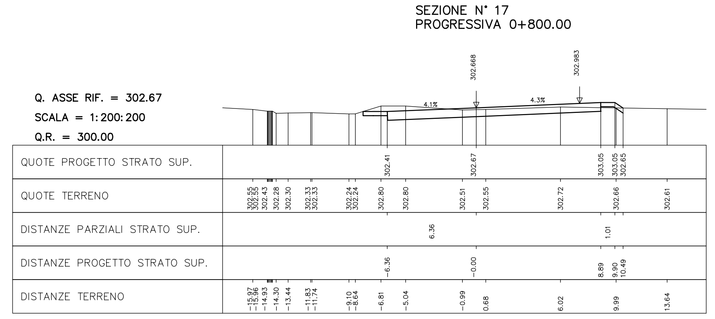

SEZIONE N° 3
PROGRESSIVA 0+100.00

Q. ASSE RIF. = 320.81
SCALA = 1:200:200
Q.R. = 315.00

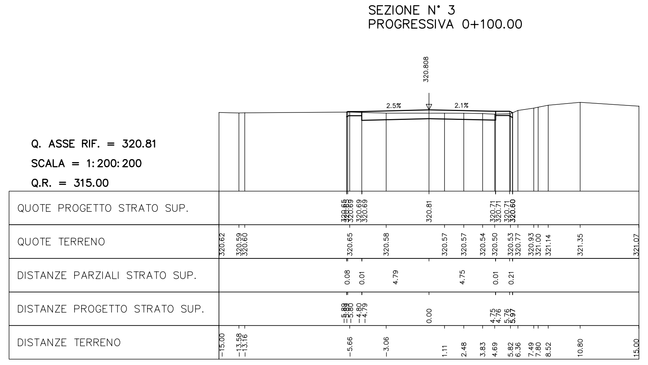

SEZIONE N° 8
PROGRESSIVA 0+350.00

Q. ASSE RIF. = 314.42
SCALA = 1:200:200
Q.R. = 308.00

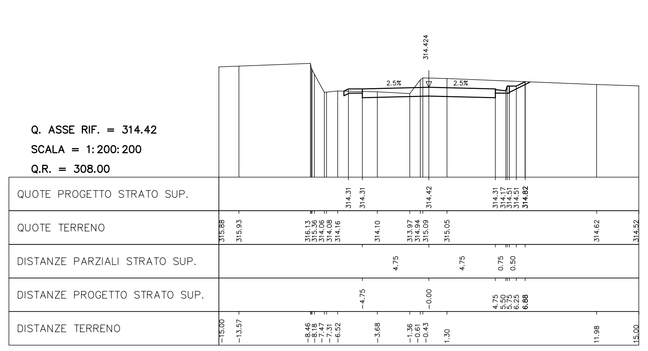

SEZIONE N° 13
PROGRESSIVA 0+600.00

Q. ASSE RIF. = 306.25
SCALA = 1:200:200
Q.R. = 300.00

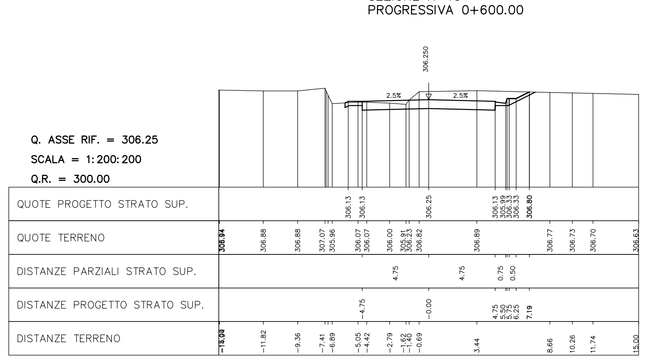

SEZIONE N° 18
PROGRESSIVA 0+850.00

Q. ASSE RIF. = 302.52
SCALA = 1:200:200
Q.R. = 300.00

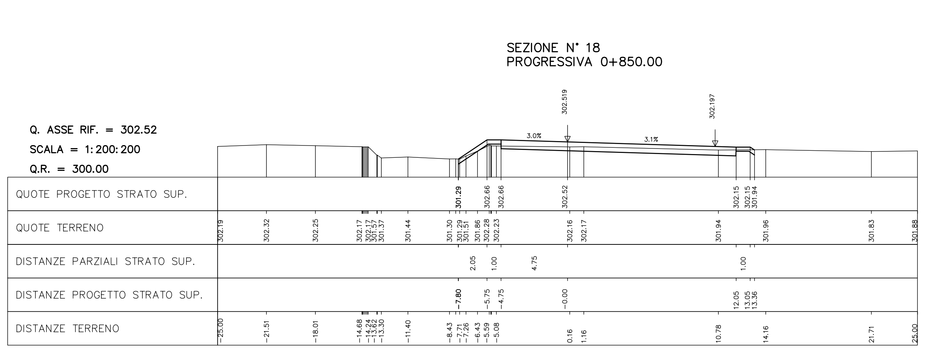

SEZIONE N° 4
PROGRESSIVA 0+150.00

Q. ASSE RIF. = 319.73
SCALA = 1:200:200
Q.R. = 313.00

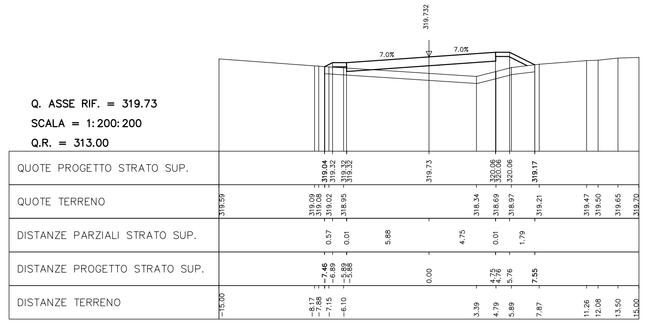

SEZIONE N° 9
PROGRESSIVA 0+400.00

Q. ASSE RIF. = 312.52
SCALA = 1:200:200
Q.R. = 307.00

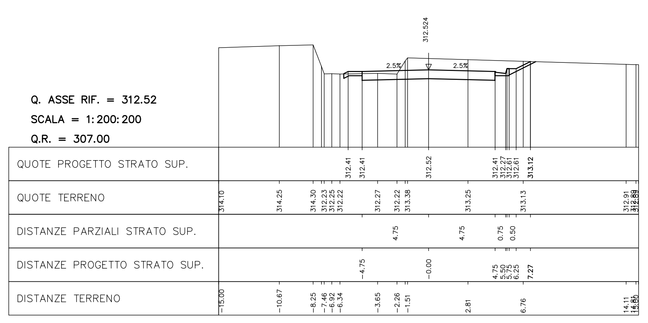

SEZIONE N° 14
PROGRESSIVA 0+650.00

Q. ASSE RIF. = 305.10
SCALA = 1:200:200
Q.R. = 299.00

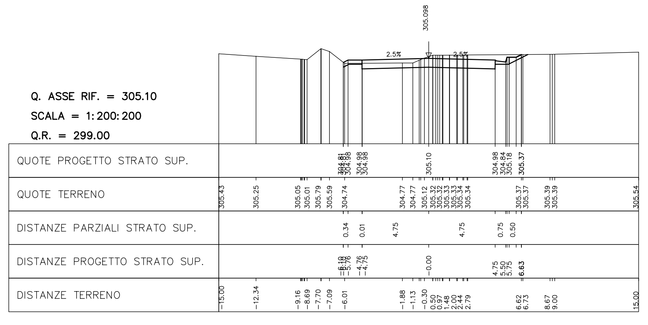

SEZIONE N° 5
PROGRESSIVA 0+200.00

Q. ASSE RIF. = 318.55
SCALA = 1:200:200
Q.R. = 312.00

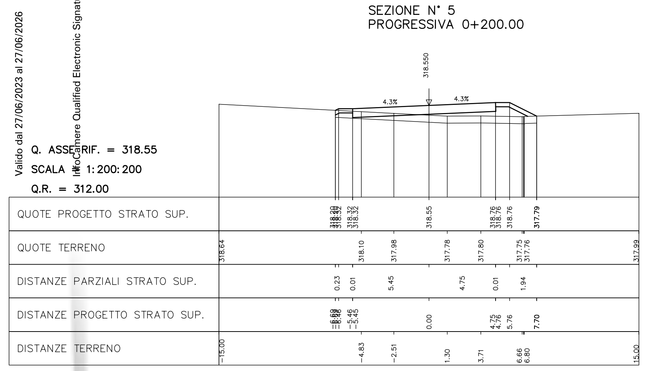

SEZIONE N° 10
PROGRESSIVA 0+450.00

Q. ASSE RIF. = 310.71
SCALA = 1:200:200
Q.R. = 305.00

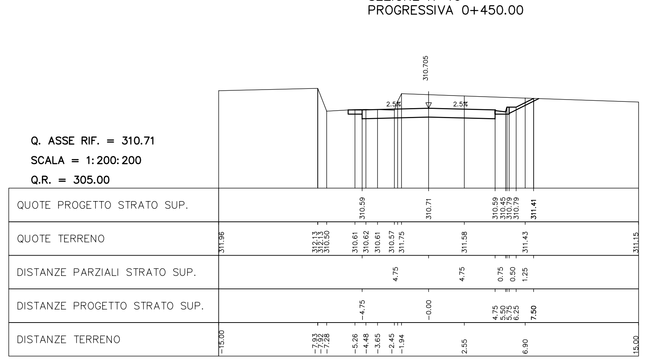

SEZIONE N° 15
PROGRESSIVA 0+700.00

Q. ASSE RIF. = 304.11
SCALA = 1:200:200
Q.R. = 298.00

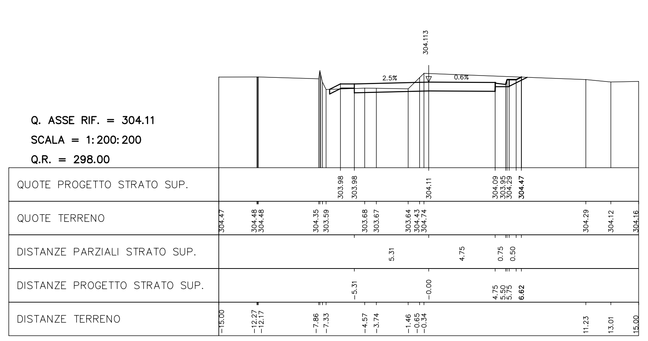

REGIONE LAZIO
ASS.TO TRASPORTI E LAVORI PUBBLICI
DIP.TO TERRITORIO - DIR. REGIONALE INFRASTRUTTURE
Via Capitan Bavastro, 108-110
00154 ROMA

" LAVORI DI COLLEGAMENTO CANEPINA - VALLERANO - VIGNANELLO CON LA ORTE - CIVITAVECCHIA "

- PROGETTO DEFINITIVO -

Responsabile unico del procedimento (art. 7 L.109/94 e succ. mod. ed int.): Dott. Ing. B.M. Fabrizio

ELABORATO:
SEZIONI TRASVERSALI DALLA n° 1 ALLA n° 18

CODICE ELABORATO:
SZ01-STD40.dwg

SCALA 1.200

DATA:
MAGGIO 2004

PROGETTISTA:
Ing. Guido VESTRONI
Via Giovanni XXIII, 11 - Capranica (VT)
Tel. 0761-678376 Fax 0761-668751
E-mail: guido.v@thunder.it

AGGIORNAMENTI:

VISTO DI APPROVAZIONE

Firmato digitalmente da:
VESTRONI GUIDO
Firmato il 12/10/2023 17:23
Seriale Certificato: 7565705
Valido dal 27/06/2023 al 27/06/2026
InfoCert Firma Qualified Electronic Signature CA