SEZIONE N° 90
PROGRESSIVA 4+450.00

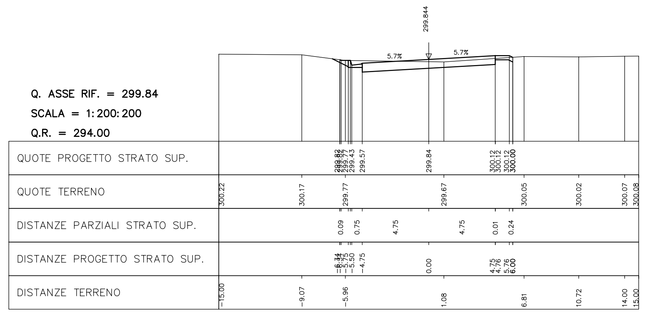

SEZIONE N° 91
PROGRESSIVA 4+500.00

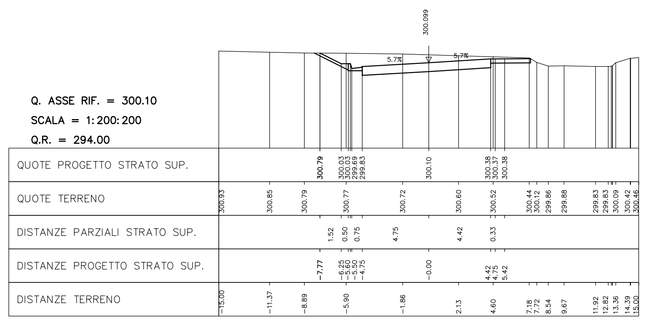

SEZIONE N° 92
PROGRESSIVA 4+550.00

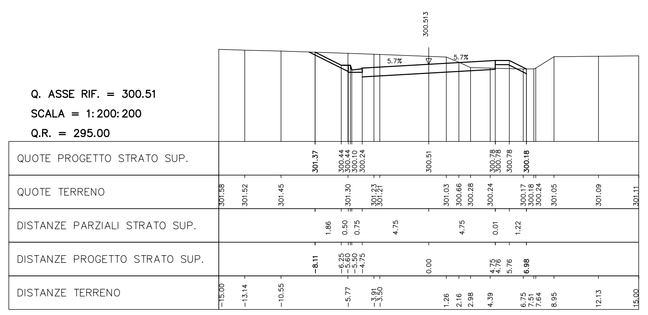

SEZIONE N° 93
PROGRESSIVA 4+600.00

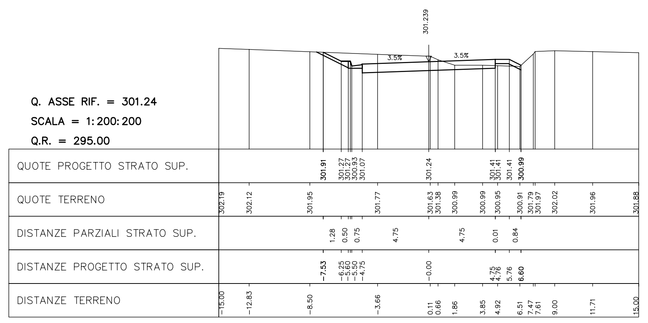

SEZIONE N° 94
PROGRESSIVA 4+650.00

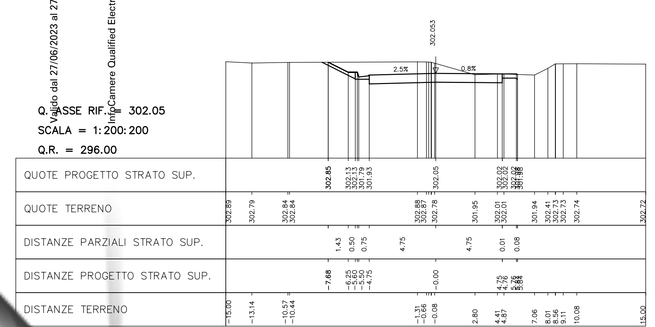

SEZIONE N° 95
PROGRESSIVA 4+700.00

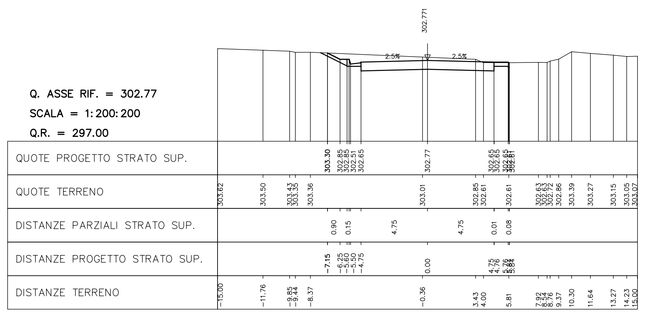

SEZIONE N° 96
PROGRESSIVA 4+750.00

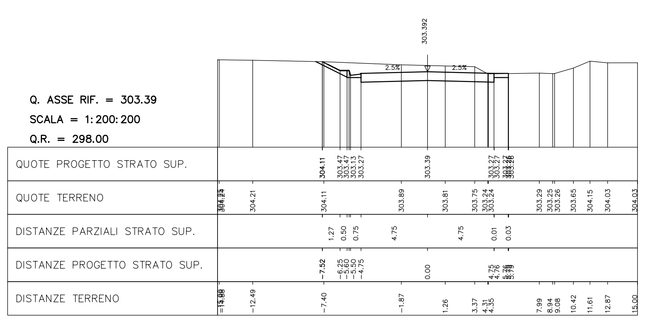

SEZIONE N° 97
PROGRESSIVA 4+800.00

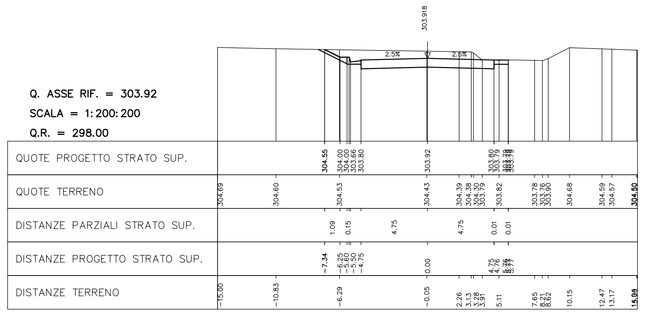

SEZIONE N° 98
PROGRESSIVA 4+850.00

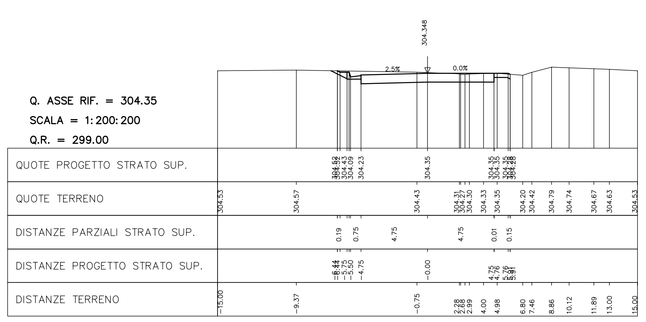

SEZIONE N° 99
PROGRESSIVA 4+900.00

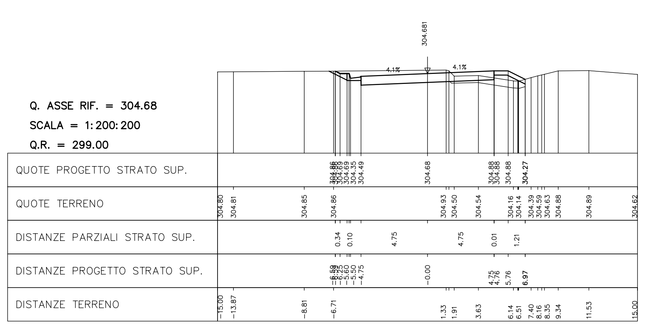

SEZIONE N° 100
PROGRESSIVA 4+950.00

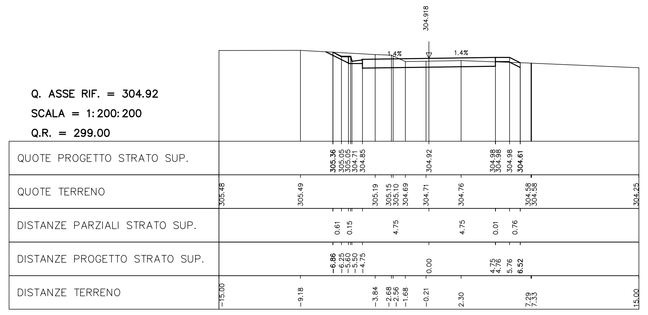

SEZIONE N° 101
PROGRESSIVA 5+000.00

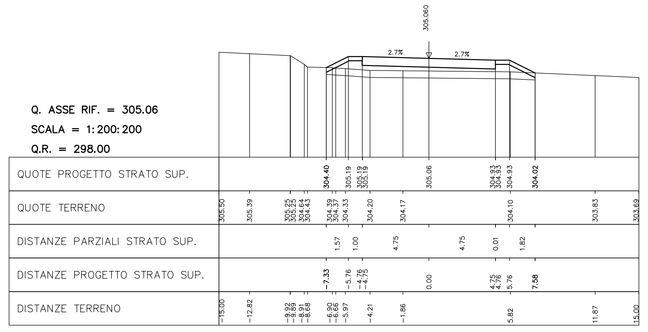

SEZIONE N° 102
PROGRESSIVA 5+050.00

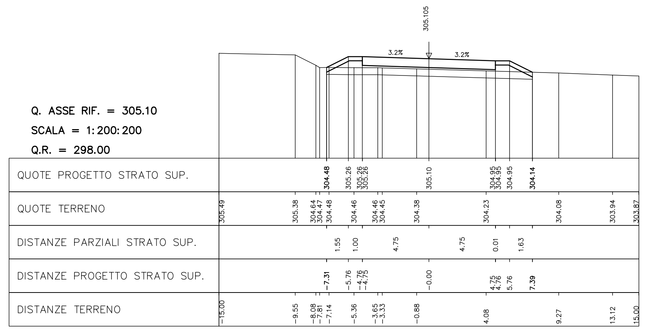

SEZIONE N° 103
PROGRESSIVA 5+100.00

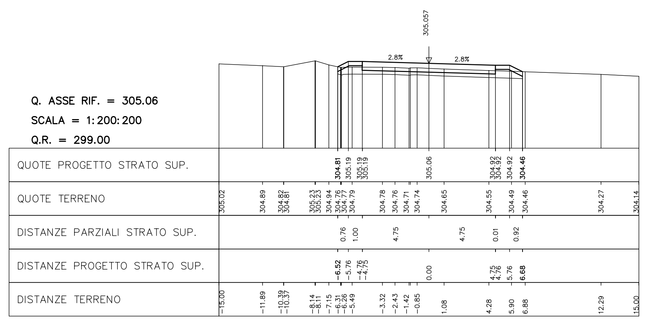

SEZIONE N° 104
PROGRESSIVA 5+150.00

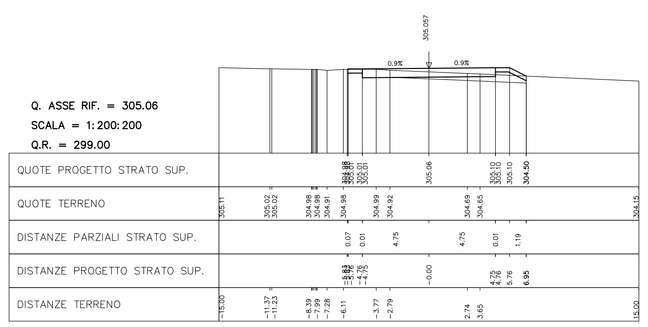

SEZIONE N° 105
PROGRESSIVA 5+200.00

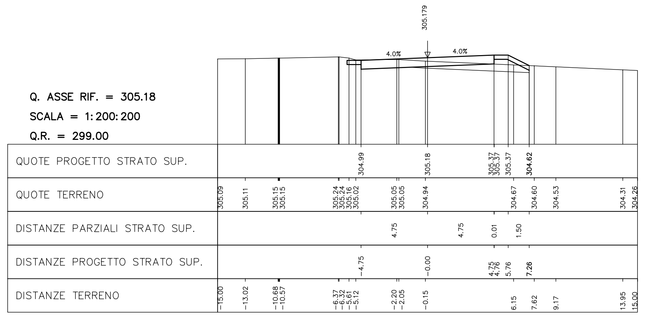

SEZIONE N° 106
PROGRESSIVA 5+250.00

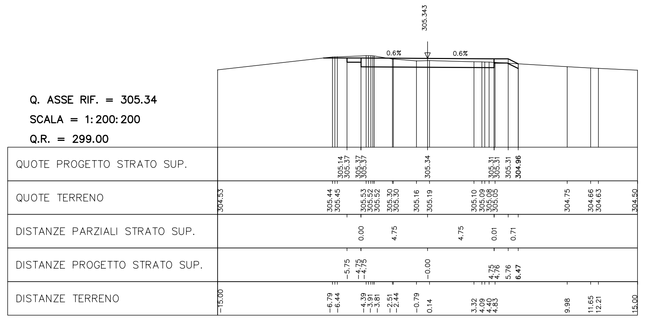

SEZIONE N° 107
PROGRESSIVA 5+300.00

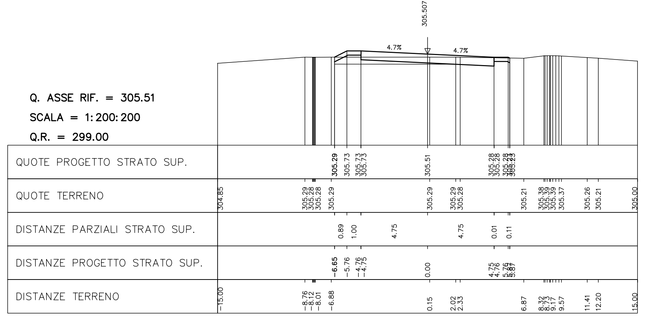

REGIONE LAZIO
ASS.TO TRASPORTI E LAVORI PUBBLICI
DIP.TO TERRITORIO - DIR. REGIONALE INFRASTRUTTURE
Via Capitan Bavastro, 108-110
00154 ROMA

" LAVORI DI COLLEGAMENTO CANEPINA - VALLERANO - VIGNANELLO CON LA ORTE - CIVITAVECCHIA "

- PROGETTO DEFINITIVO -

Responsabile unico del procedimento (art. 7 L.109/94 e succ. mod. ed int.): Dott. Ing. B.M. Fabrizio

ELABORATO:
SEZIONI TRASVERSALI DALLA n° 90 ALLA n°107

CODICE ELABORATO:
SZ07-STD46.dwg

SCALA 1.200

DATA:
MAGGIO 2004

PROGETTISTA:
Ing. Guido VESTRONI
Via Giovanni XXIII, 11 - Capranica (VT)
Tel. 0761-678376 Fax 0761-550751
E-mail: guido.v@thunder.it

AGGIORNAMENTI:

VISTO DI APPROVAZIONE

Firmato digitalmente da:
VESTRONI GUIDO
Firmato il 12/10/2023 17:23
Serial#: Certificato: 7569705
Valido dal 27/06/2023 al 27/06/2026
Camera Qualified Electronic Signature CA